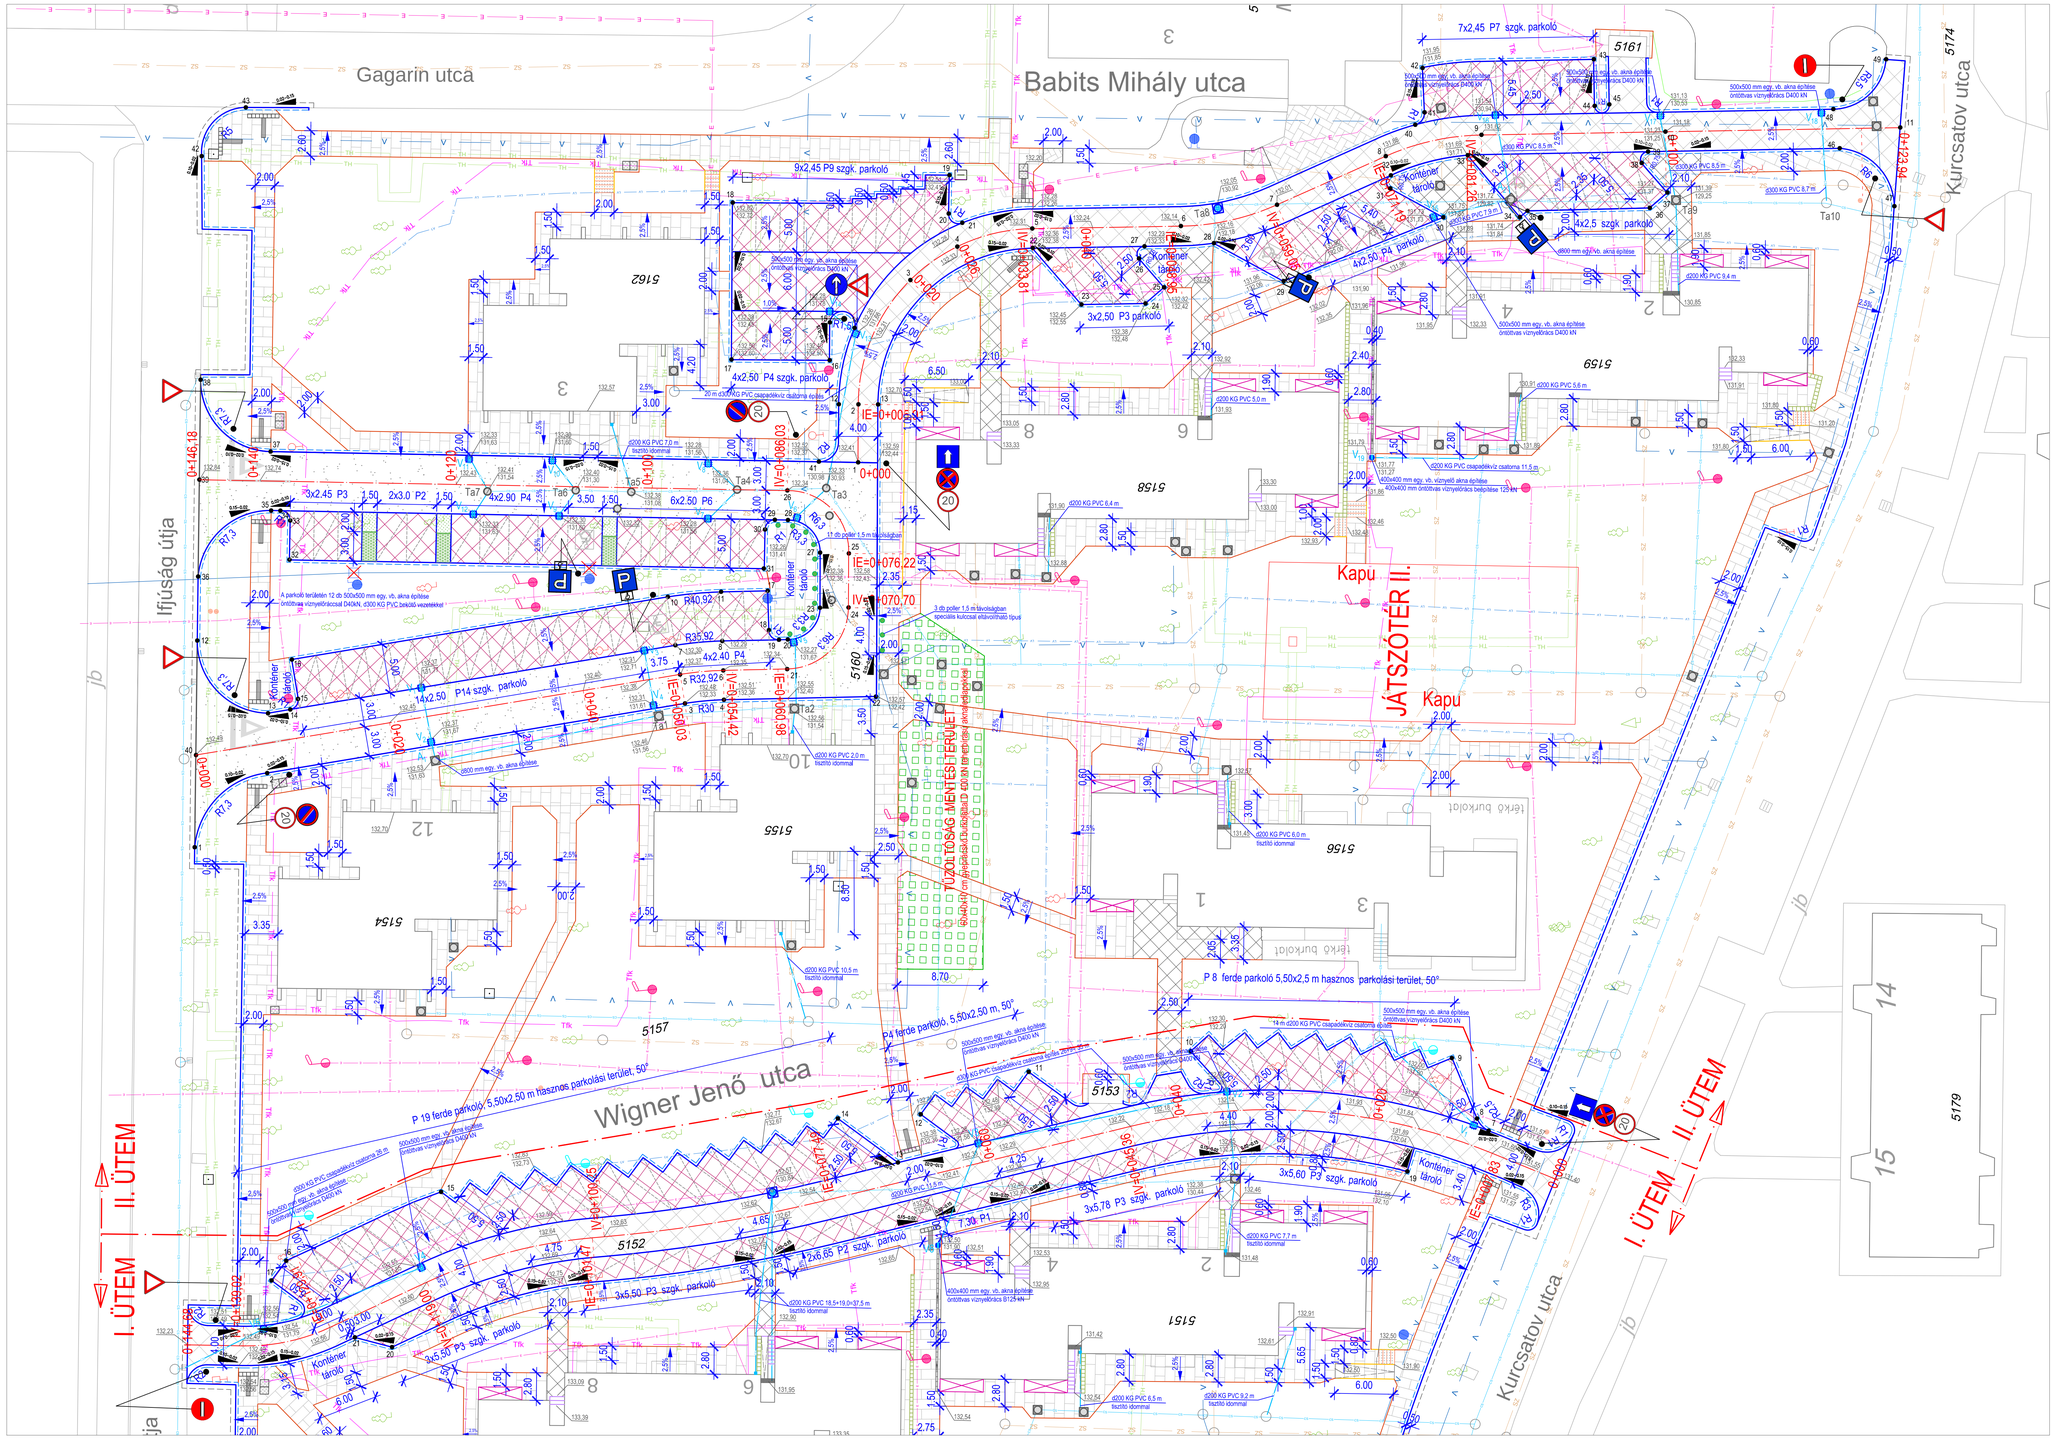

JELMAGYARÁZAT:

- 4+560 — útfengely szelvényszám
- meglévő burkolatszél kiemelt szegéllyel (15cm)
- meglévő burkolatszél
- 40 — tervezett iklesztrmény kitűzési pont száma
- tervezett paliszád
- tervezett burkolatszél süllyesztett szegéllyel
- tervezett burkolatszél kiemelt szegéllyel
- tervezett betonszegély 100x25x8 cm
- tervezett 100x40x15 cm lépcsőelem
- tervezett taktilis térkőelem
- tervezett 40x40x3,8 cm betonlap burkolat
- kiemelt szegély lefuttatás
- 132,45 — tervezett magasság
- meglévő telekhatár
- 2001 — helyrajzi szám
- 53 — házszám

MEGLÉVŐ KÖZMŰVEK:

- V — ivóvíz vezeték
- SZV — szennyvíz vezeték
- Tlk — távközlési földkábel
- Gáz — gázvezeték
- elektromos légvezeték
- csapadékvíz csatorna
- TH — távhő vezeték
- locsolóvíz vezeték (elbontandó)
- meglévő vízmérő
- meglévő közműakna
- közvilágítás oszlop
- távközlési földkábel akna

- tervezett műanyag rács burkolat zúzottkő feltöltéssel
- tervezett aszfaltburkolatú út
- tervezett térkőburkolatú járda és térburkolat
- tervezett térkőburkolatú út
- tervezett térkőburkolatú parkoló
- tervezett térkőburkolat lépcsőház bejárótól
- meglévő térkőburkolat szintre emelésével
- 60x40x10 cm gyeprácskő burkolat
- tervezett poller
- tervezett előregyártott beton folyóka
- tervezett HAURATON folyóka
- tervezett vízmérő
- tervezett csapadékvíz csatorna
- tervezett tisztítók idom
- tervezett négyszögletes keretű aknafedlap térkő burkolatba 125 KN, 400 KN
- tervezett öntöntezős aknafedlap aszfalt burkolatba 400 KN
- tervezett négyszögletes keretű aknafedlap térkő burkolatba, rácsos kivitelben, 400 KN
- térkövezhető MT fedlap
- meglévő felújítandó betonlapos támfal
- alófalazandó erkély
- meglévő KRESZ tábla
- P — tervezett KRESZ tábla

Tervező: SZABOLCS Mérnökiroda Kft.	1421 Nagyvenyim, Deák F. u. 67., tel: 30/441-80-78, fax: 25/259-087 E-mail: szabolcs.mernokiroda@gmail.com Web: www.szabolcsmernokiroda.hu	
Megbízó: **Paks Város Önkormányzata 7030 Paks, Dózsa Gy. u. 55-61.**		Tervszám: **II-01/2016.**
Terv tárgya: **Paks, Kurcsatov utca-Kandó Kálmán utca-Ifjúság utca-Gagarin utca-Babits Mihály utca által határolt tömbbelső teljeskörű rekonstrukciója II. ÜTEM KIVITELI TERV**		Rajz szám: **2.4.1**
Részművelet: **ÚTÉPÍTÉS HELYSZÍNRAJZ**		Méretarány: **M=1:250**
Ügyvezető: Szabolcs László	Felelős tervező: Szabolcs László	Dátum: **2016. január**