1. melléklet a 33/2016. (VIII. 22.) önkormányzati rendelethez

M 1:5000. pdf: 100% (A3-ban 1:10000 kicsinyített terv)

K21

K24

K26

K29

K25

Az alaptérkép az állami alapadatok felhasználásával készült. - 2015.

1. melléklet a 33/2016. (VIII. 22.) önkormányzati rendelethez

M 1:5000. pdf: 100% (A3-ban 1:10000 kicsinyített terv)

K22

K25

K27

K30

K26


CSÁMPA BELTERÜLET

Az alaptérkép az állami alapadatok felhasználásával készült. - 2015.

1. melléklet a 33/2016. (VIII. 22.) önkormányzati rendelethez

M 1:5000. pdf: 100% (A3-ban 1:10000 kicsinyített terv)

K23

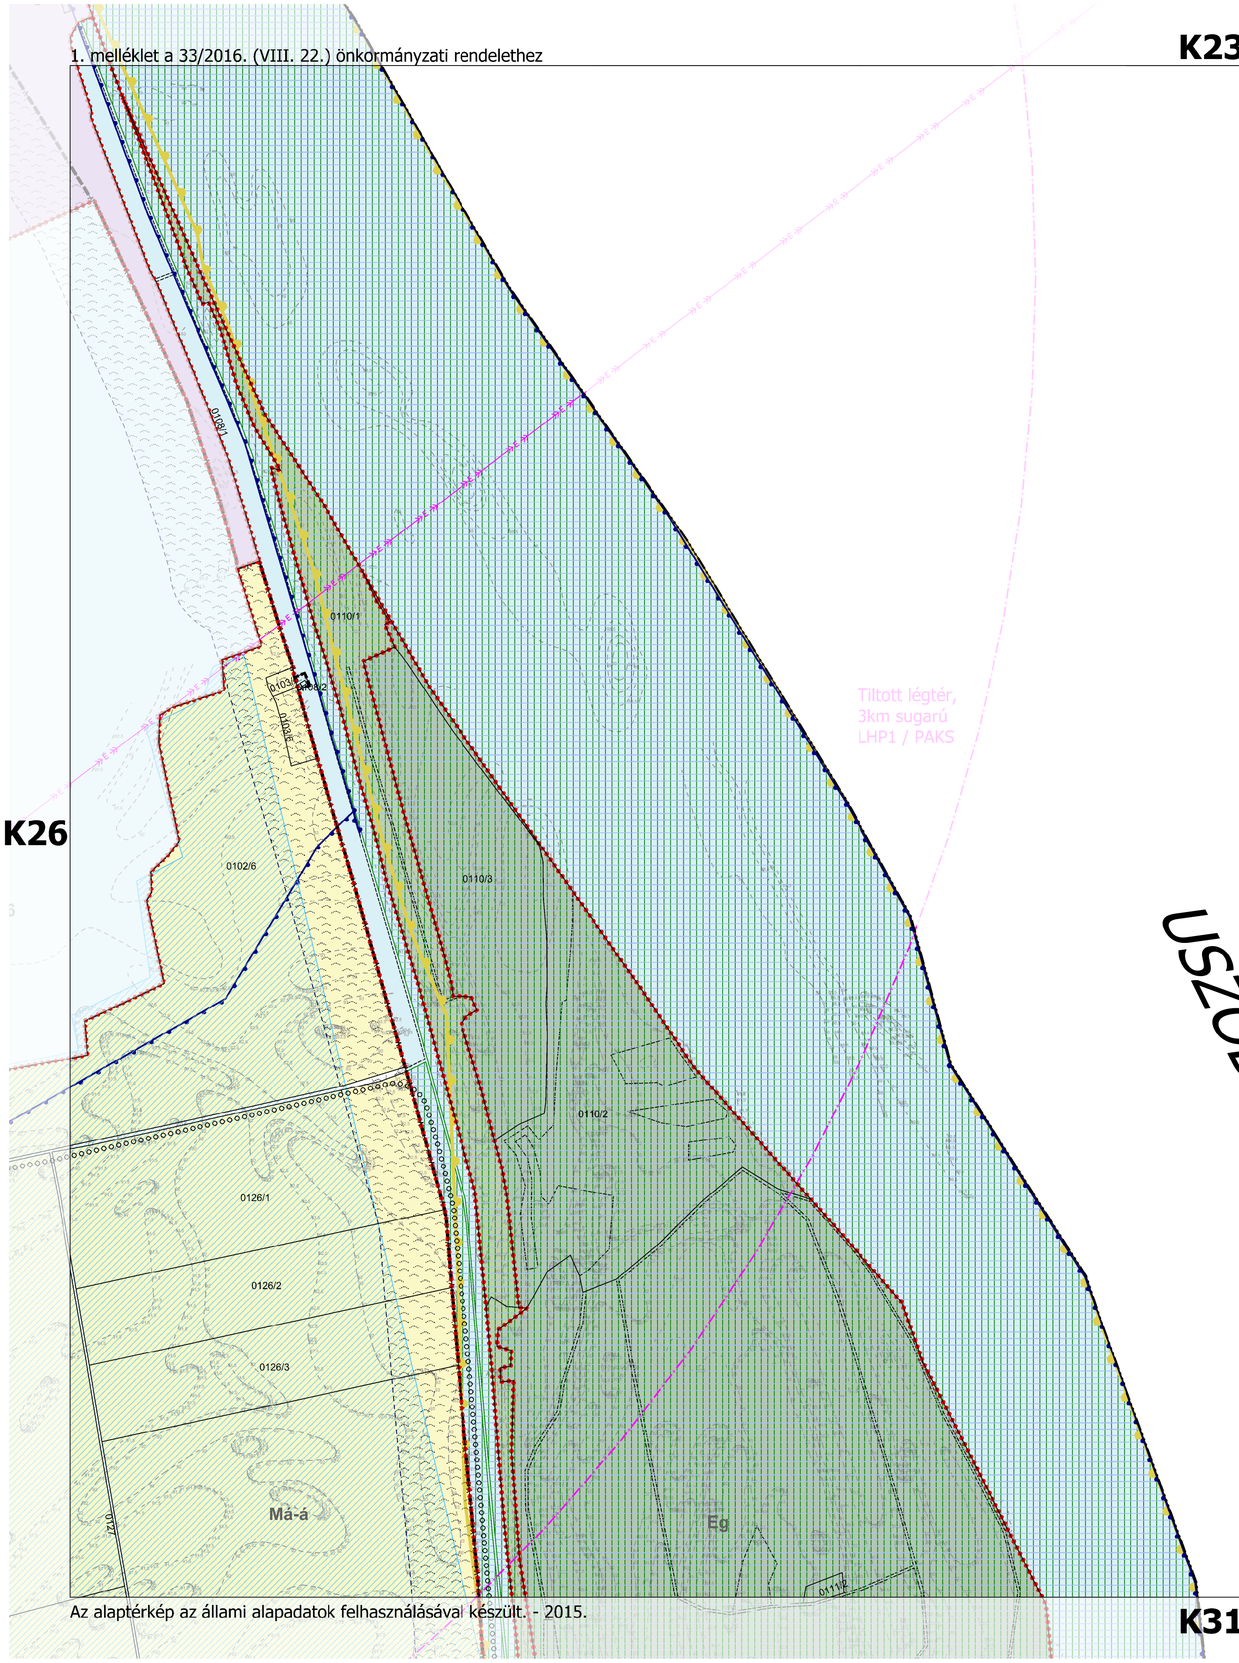

K26

K31


K27

Az alaptérkép az állami alapadatok felhasználásával készült. - 2015.

1. melléklet a 33/2016. (VIII. 22.) önkormányzati rendelethez

K24

M 1:5000. pdf: 100% (A3-ban 1:10000 kicsinyített terv)

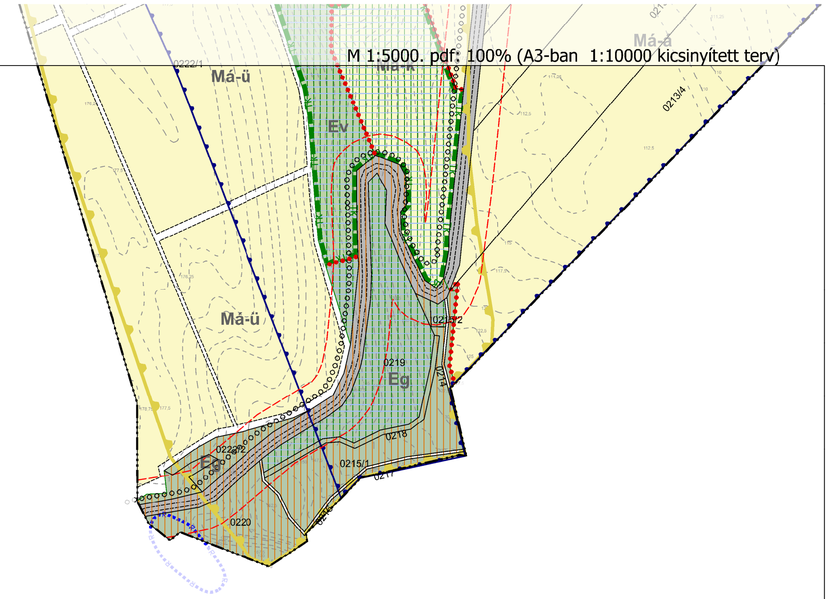

K29

Az alaptérkép az állami alapadatok felhasználásával készült. - 2015.

K28