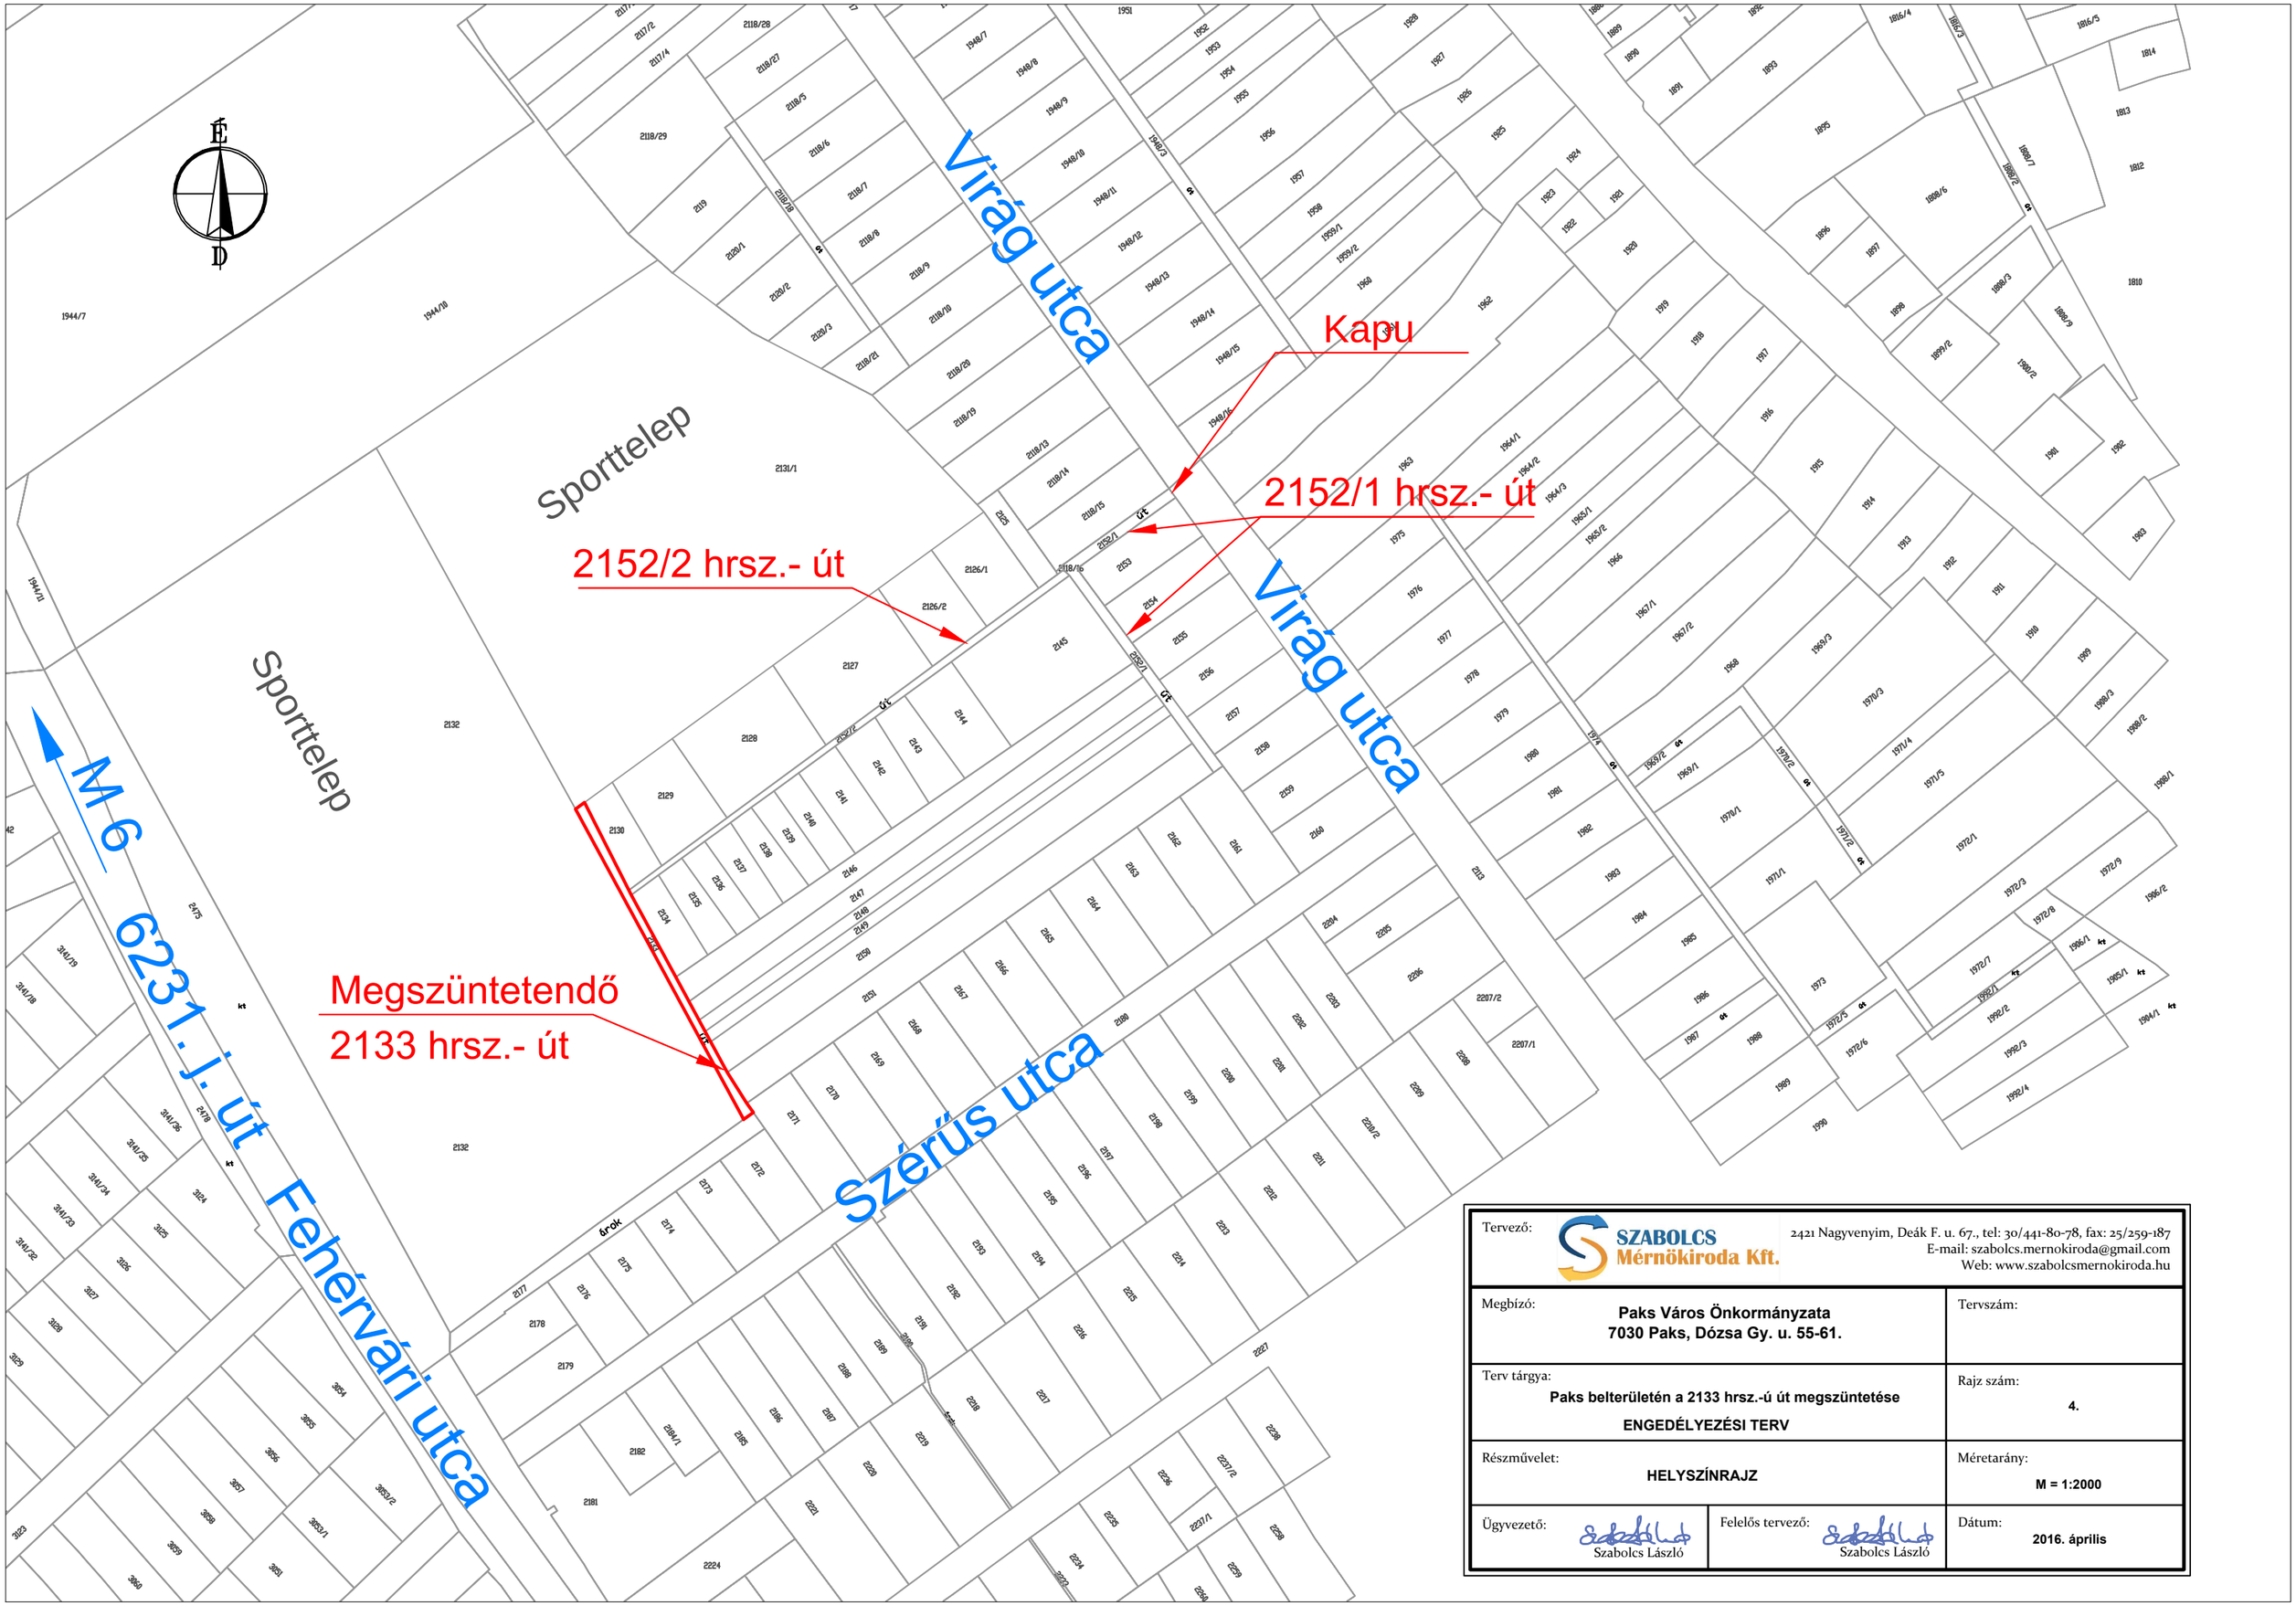


Tervező: SZABOLCS Mérnökiroda Kft.	2421 Nagyvenyim, Deák F. u. 67., tel: 30/441-80-78, fax: 25/259-187 E-mail: szabolcs.mernokiroda@gmail.com Web: www.szabolcsmernokiroda.hu	
Megbízó: **Paks Város Önkormányzata** **7030 Paks, Dózsa Gy. u. 55-61.**		Tervszám:
Terv tárgya: **Paks belterületén a 2133 hrsz.-ú út megszüntetése** **ENGEDÉLYEZÉSI TERV**		Rajz szám: **4.**
Részművelet: **HELYSZÍNRAJZ**		Méretarány: **M = 1:2000**
Ügyvezető: Szabolcs László	Felelős tervező: Szabolcs László	Dátum: **2016. április**