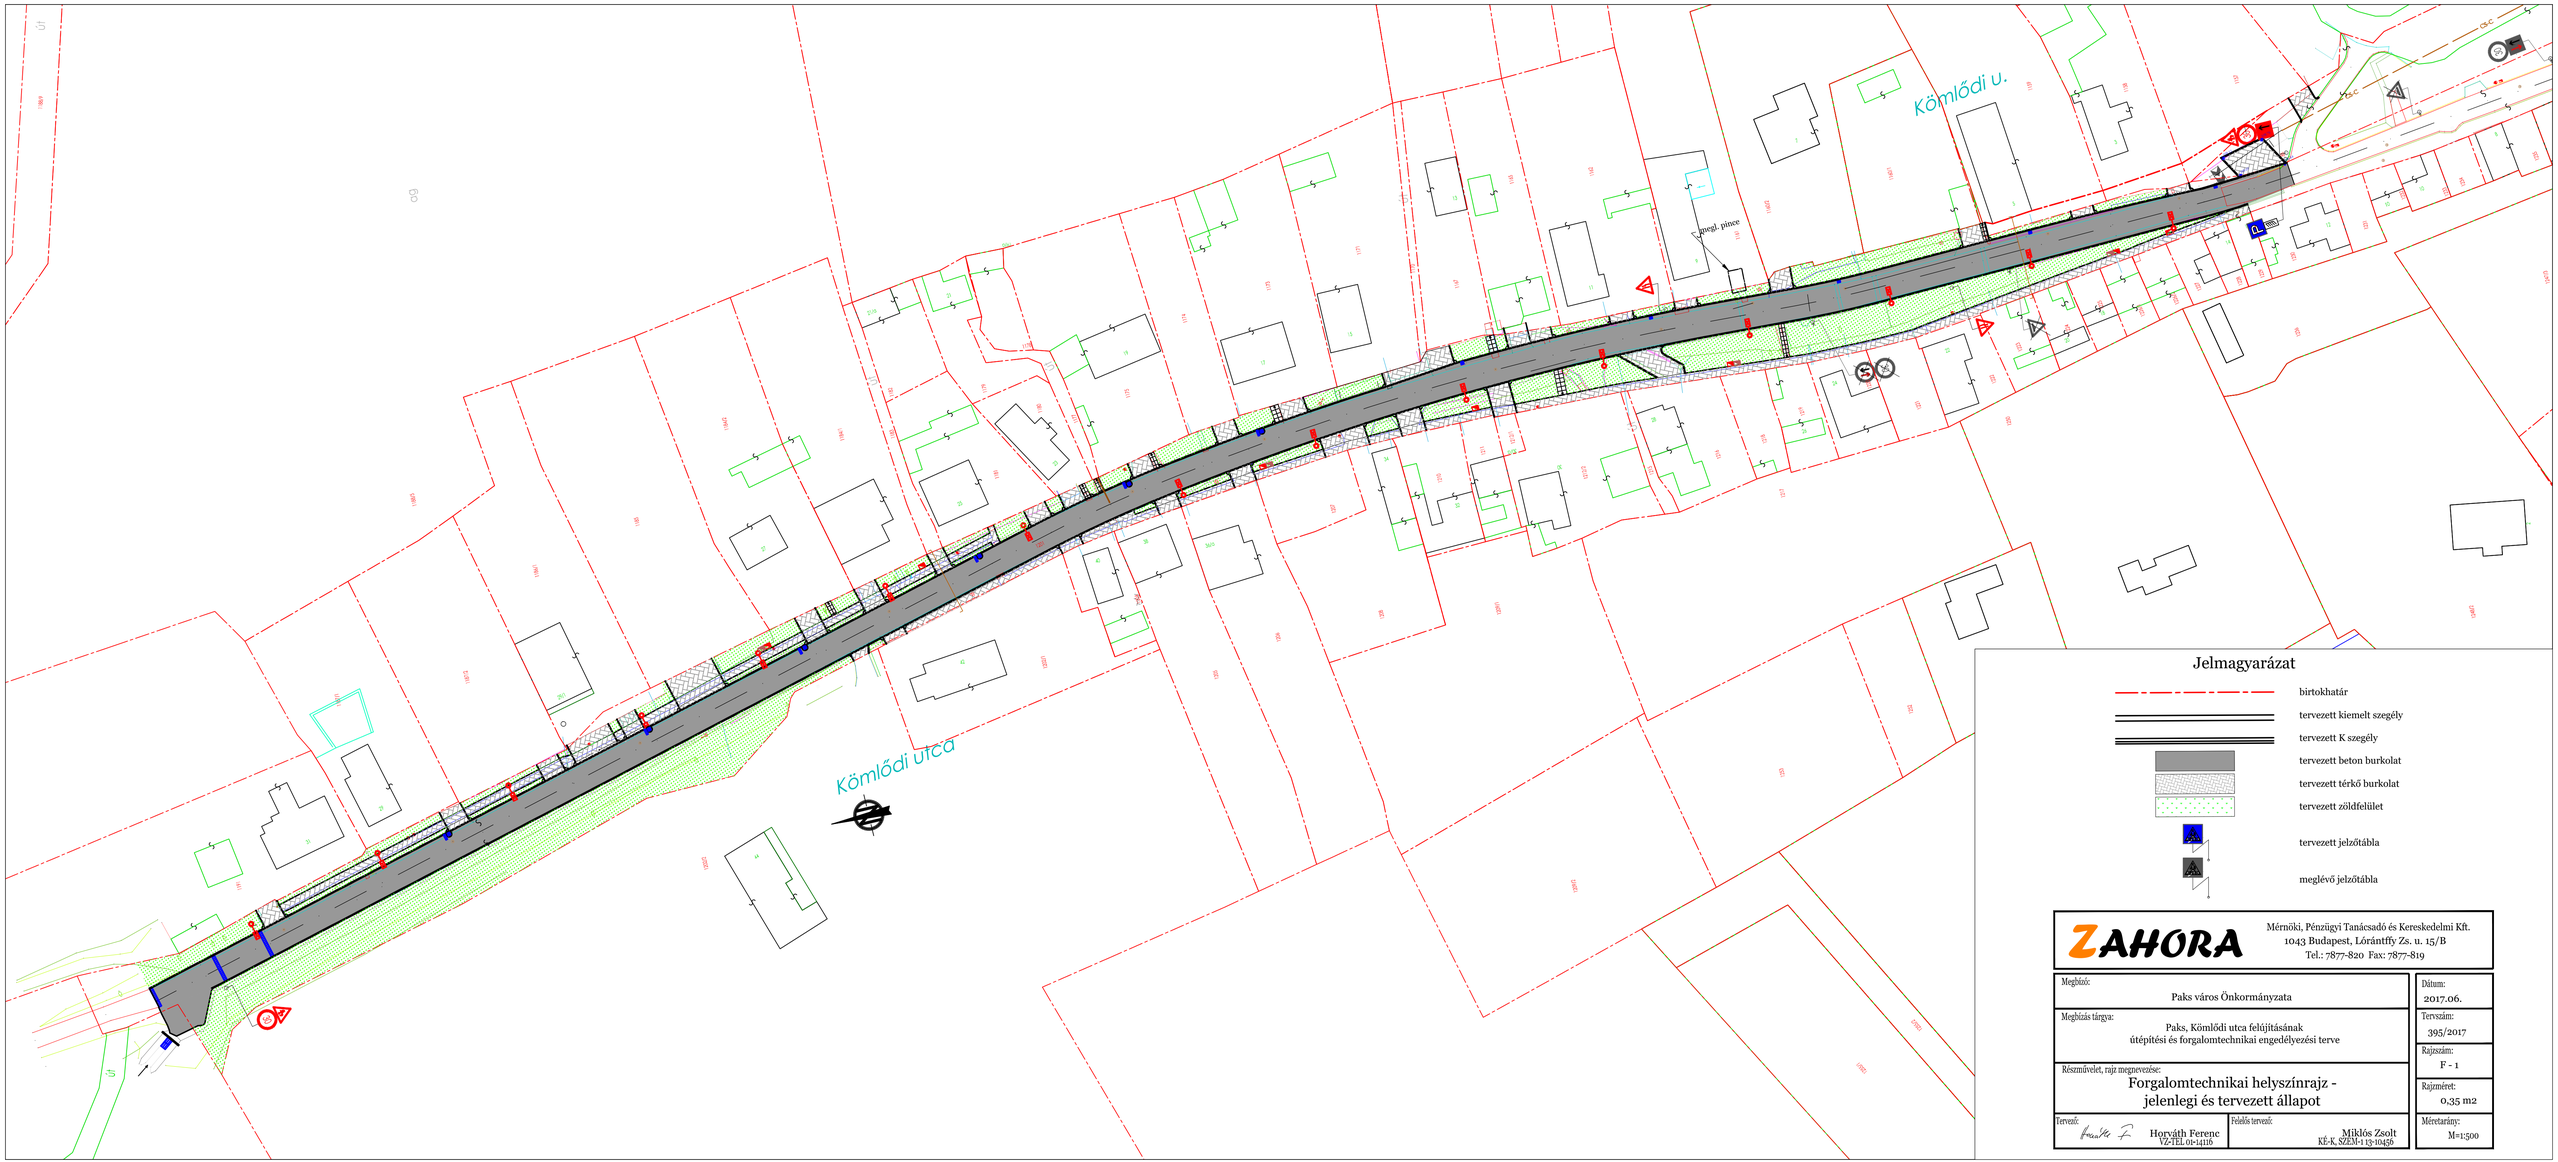


Jelmagyarázat

- birtokhatár
- tervezett kiemelt szegély
- tervezett K szegély
- tervezett beton burkolat
- tervezett térkő burkolat
- tervezett zöldfelület
- tervezett jelzőtábla
- meglévő jelzőtábla

ZAHORA
Mérnöki, Pénzügyi Tanácsadó és Kereskedelmi Kft.
1043 Budapest, Lóránffy Zs. u. 15/B
Tel.: 7877-820 Fax: 7877-819

Megbízó:
Paks város Önkormányzata

Megbízás tárgya:
Paks, Kömlődi utca felújításának
útépítési és forgalomtechnikai engedélyezési terve

Részművelet, rajz megnevezése:
Forgalomtechnikai helyszínrajz -
jelenlegi és tervezett állapot

Tervező:
Horváth Ferenc
VÉ-TEL 01-14116

Felelős tervező:
Miklós Zsolt
KÉ-K, SZÉM-1 13-10456

Dátum:
2017.06.

Tervszám:
395/2017

Rajzszám:
F - 1

Rajzméret:
0,35 m2

Méretarány:
M=1:500