
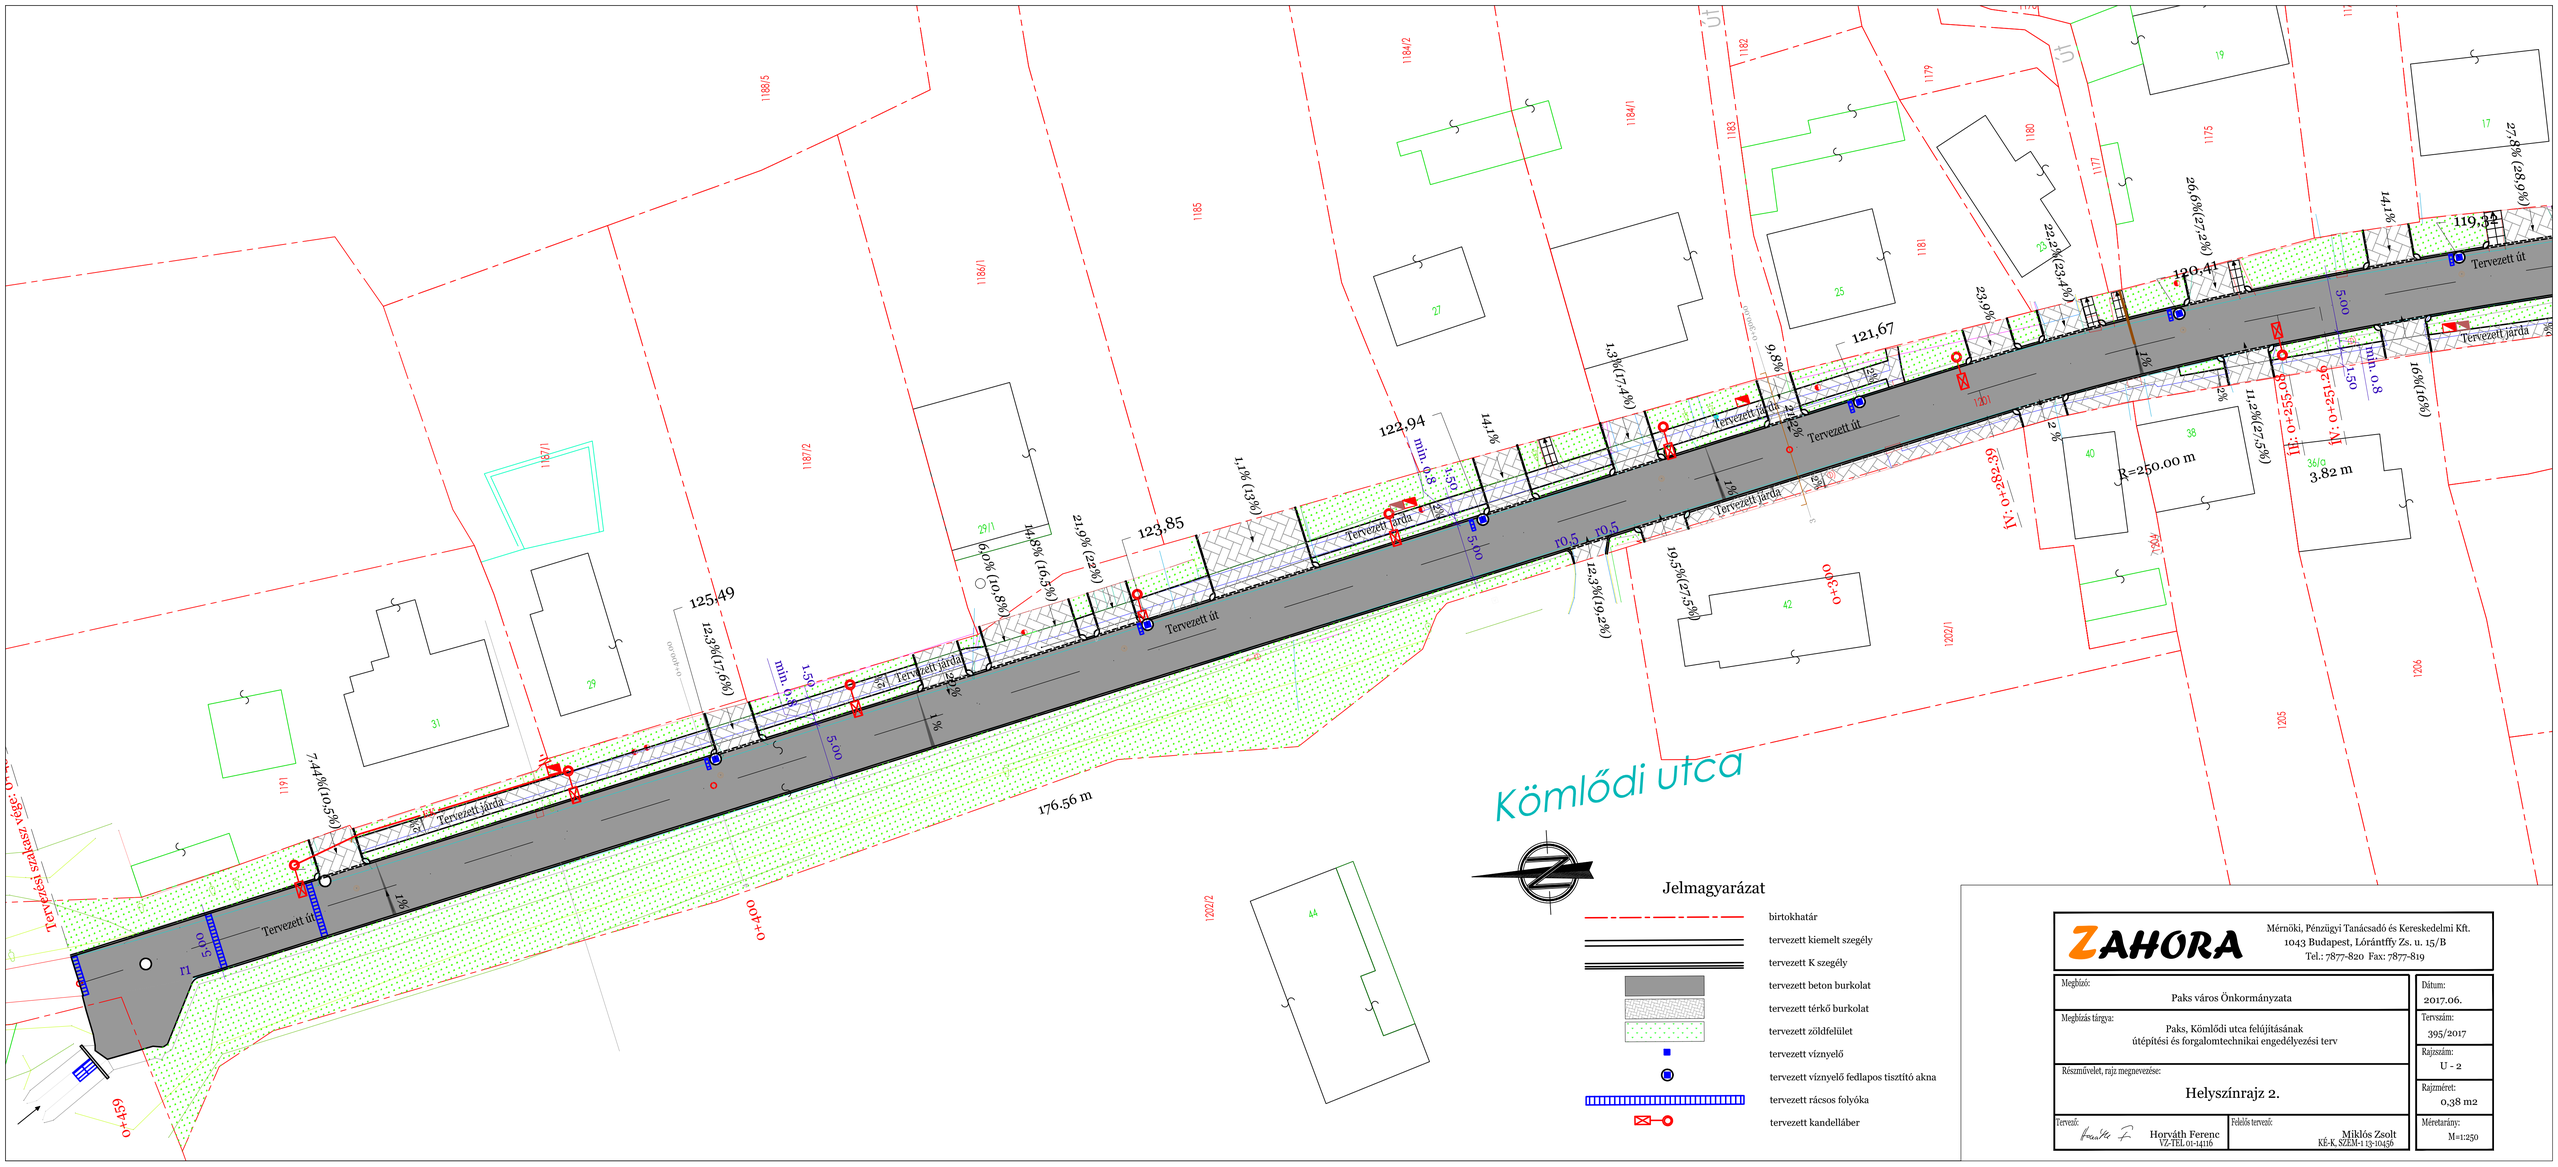


ZAHORA

Mérnöki, Pénzügyi Tanácsadó és Kereskedelmi Kft.
1043 Budapest, Lóránttffy Zs. u. 15/B
Tel.: 7877-820 Fax: 7877-819

Megbízó: Paks város Önkormányzata	Dátum: 2017.06.
Megbízás tárgya: Paks, Kömlődi utca felújításának útépítési és forgalomtechnikai engedélyezési terv	Tervszám: 395/2017
Részművelet, rajz megnevezése: Helyszínrajz 2.	Rajzszám: U - 2
Tervező: Horváth Ferenc VZ-TEL.01-14116	Rajzméret: 0,38 m2
Felelős tervező: Miklós Zsolt KÉ-K, SZÉM-1 13-10456	Méretarány: M=1:250

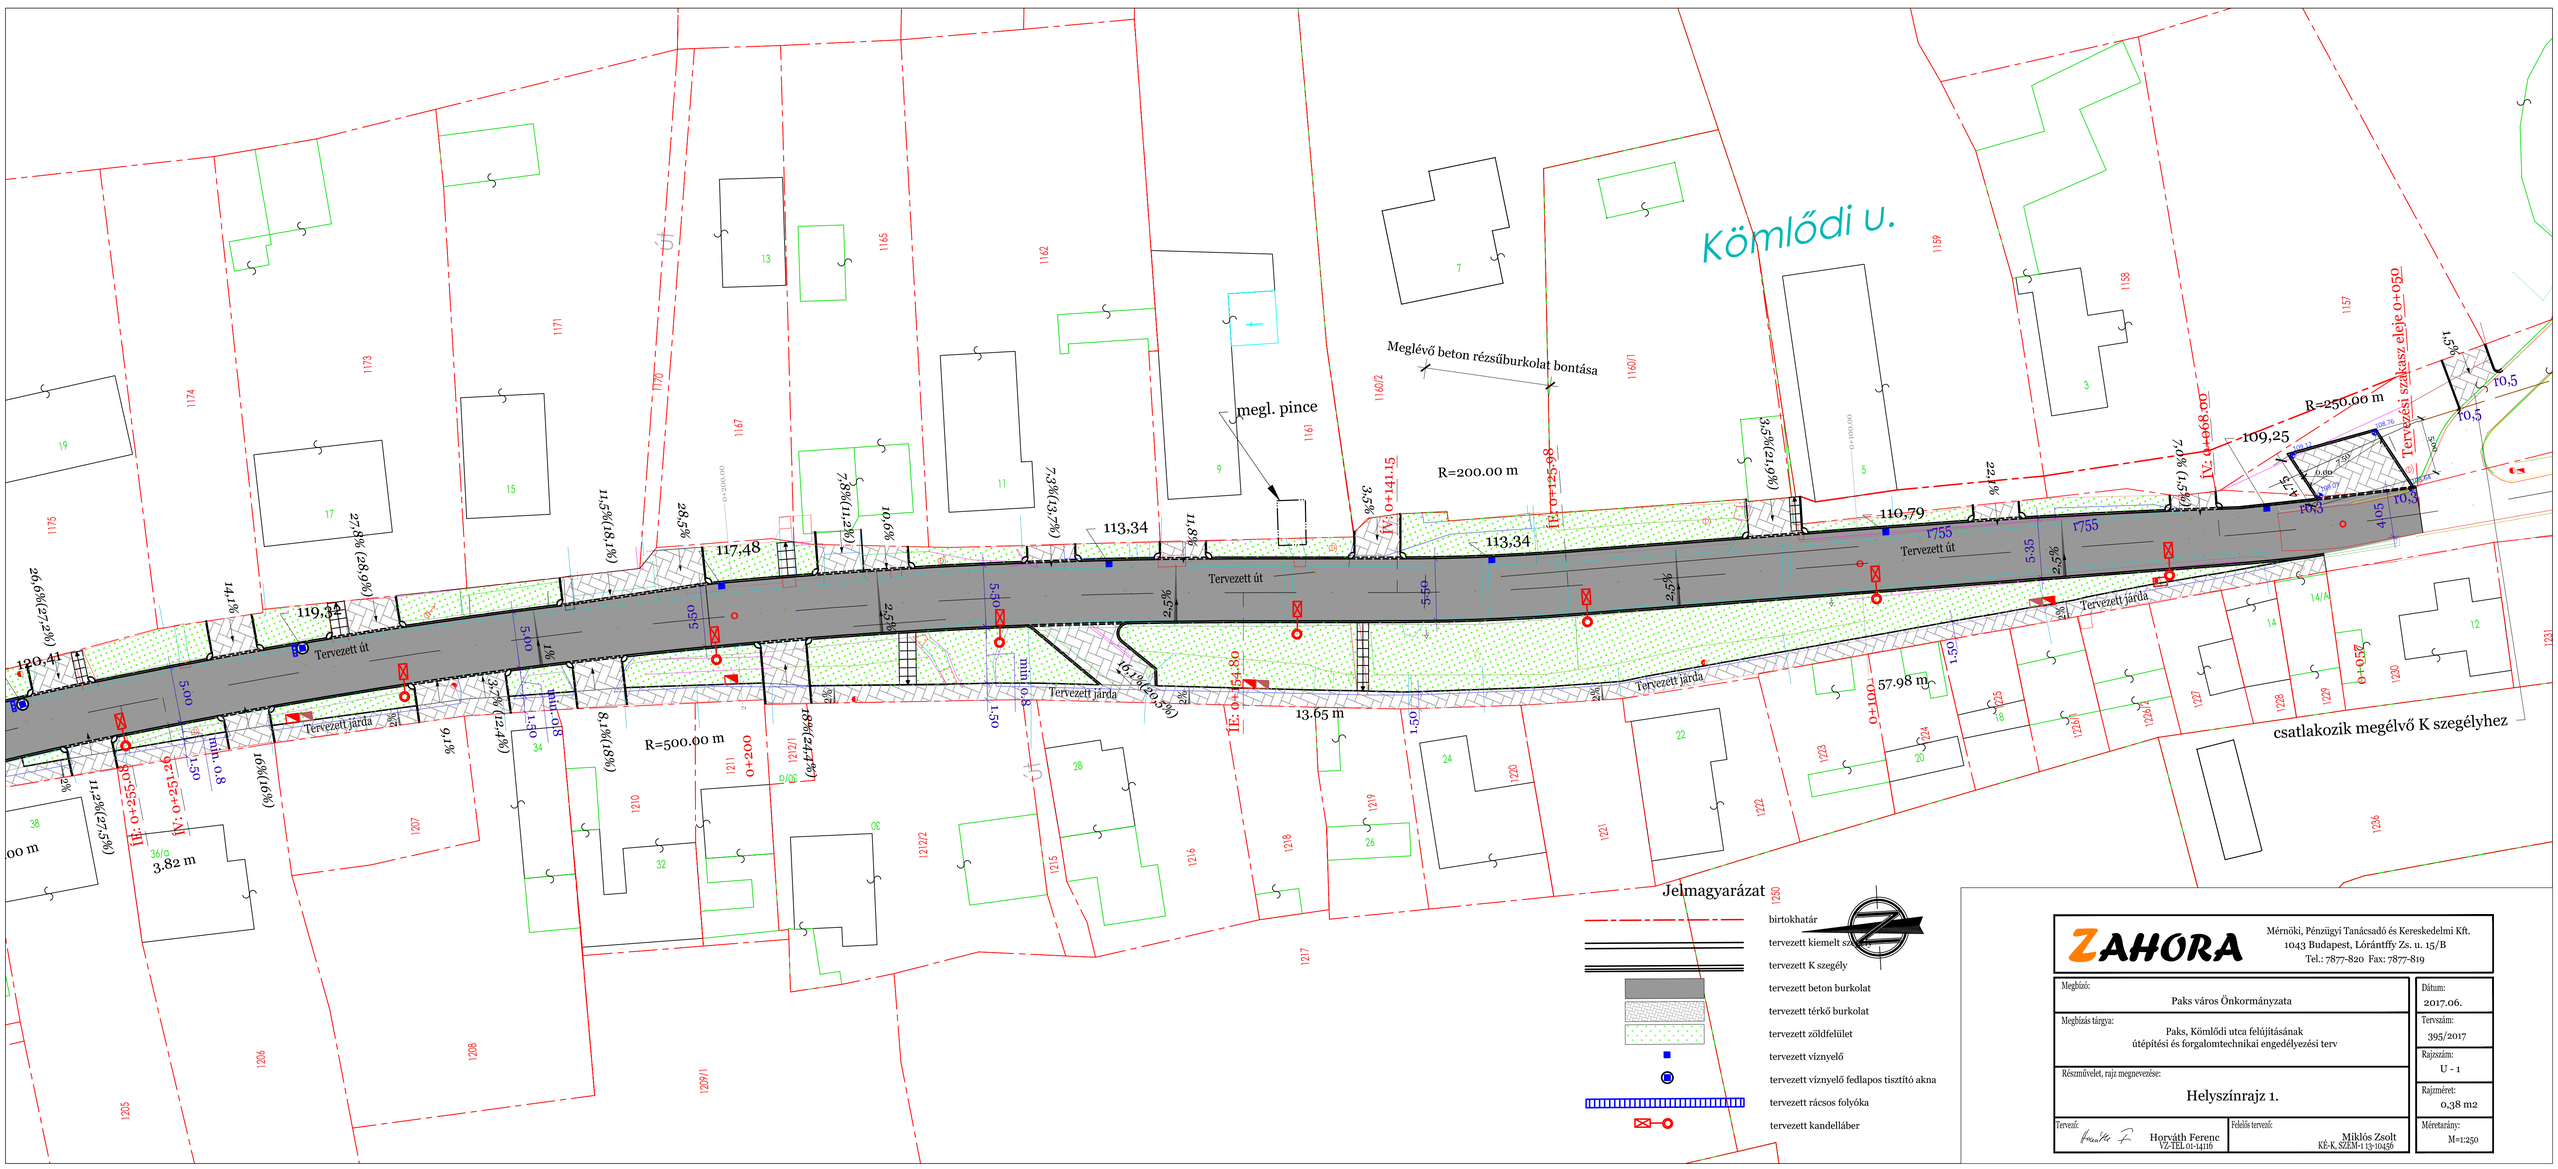

ZAHORA

Mérnöki, Pénzügyi Tanácsadó és Kereskedelmi Kft.
1043 Budapest, Lóránttffy Zs. u. 15/B
Tel.: 7877-820 Fax: 7877-819

Megbízó: Paks város Önkormányzata	Dátum: 2017.06.
Megbízás tárgya: Paks, Kömlődi utca felújításának útépítési és forgalomtechnikai engedélyezési terv	Tervszám: 395/2017
Részművelet, rajz megnevezése: Helyszínrajz 1.	Rajzszám: U - 1
Tervező: Horváth Ferenc VZ-TEL.01-14116	Rajzméret: 0,38 m2
Felelős tervező: Miklós Zsolt KÉ-K, SZÉM-1 13-10456	Méretarány: M=1:250