




0+050 - 0+057 között

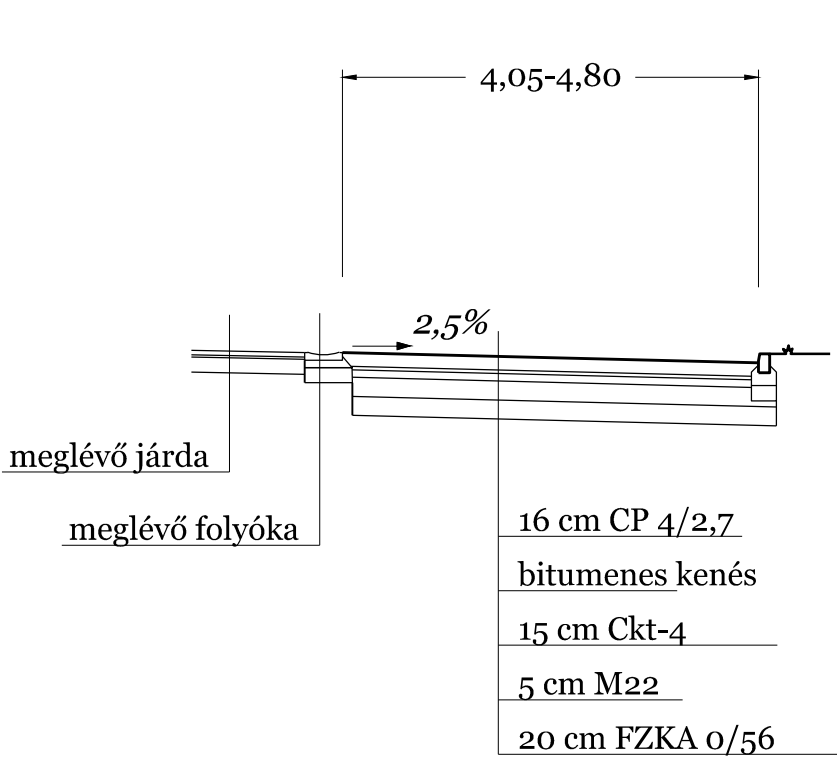


0+057 - 0+202 között

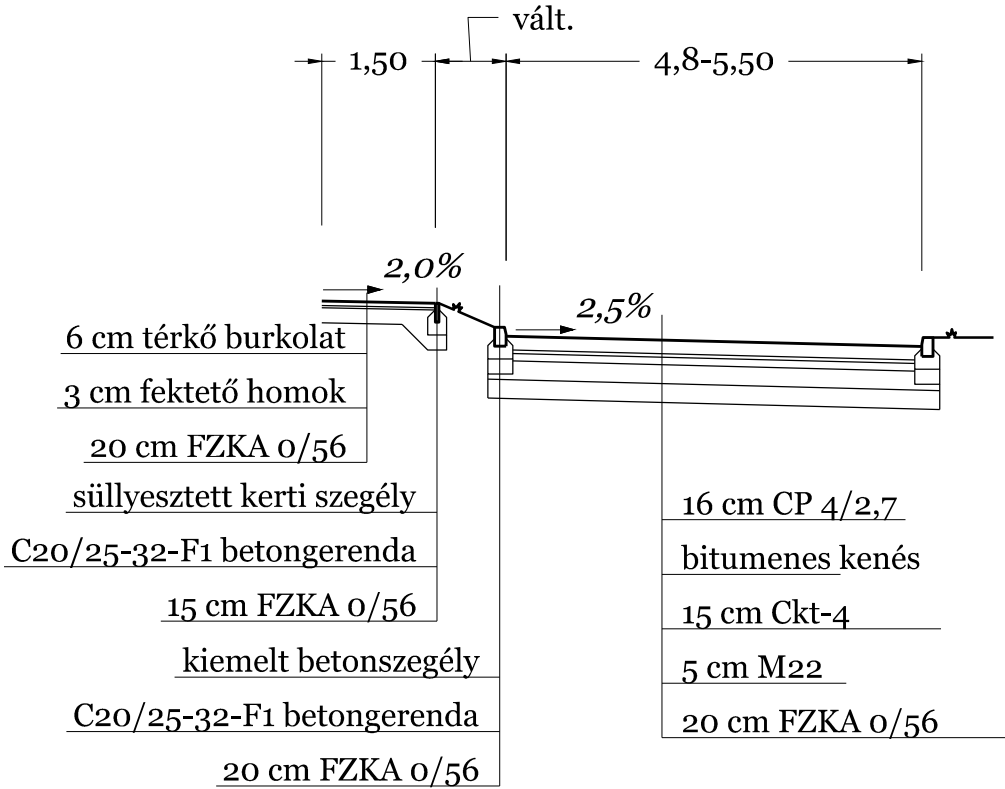


0+202 - 0+265 között

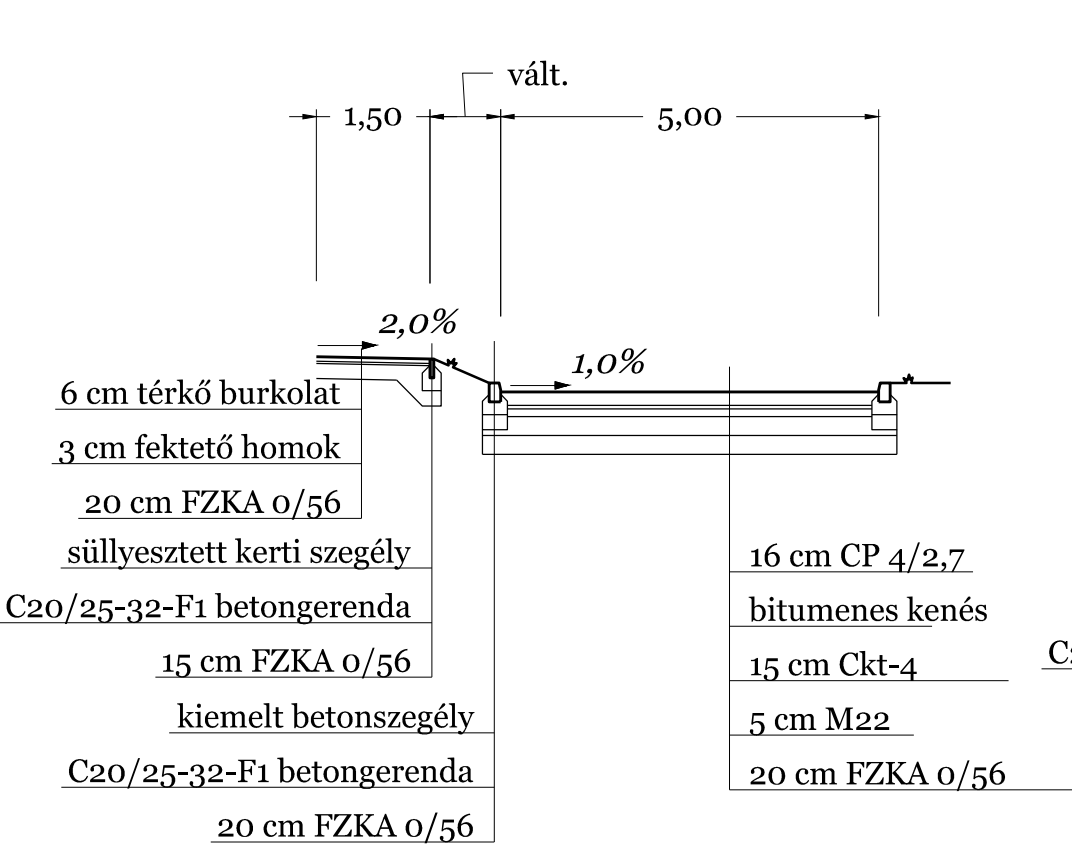


0+265 - 0+310 között

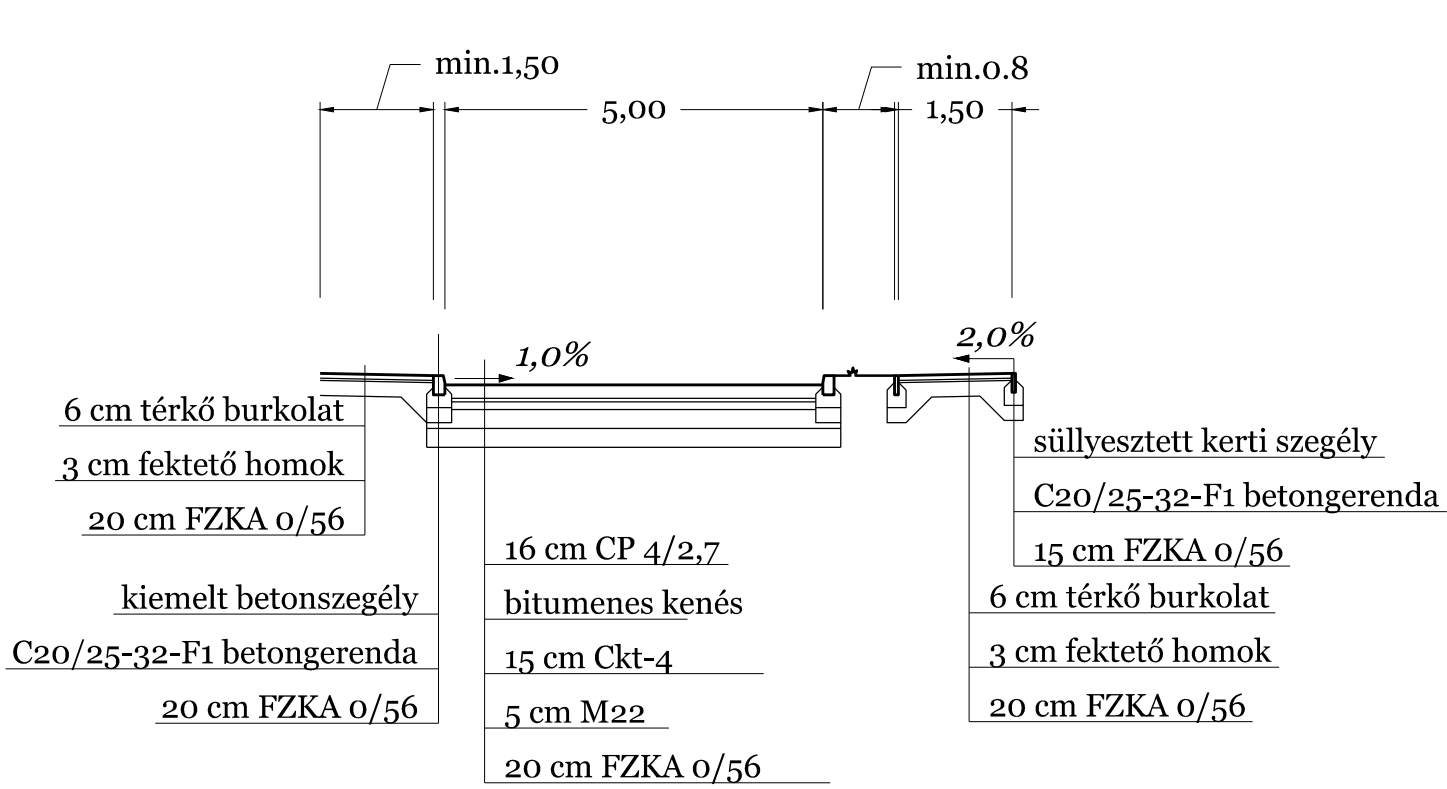

0+310 - 0+432 között

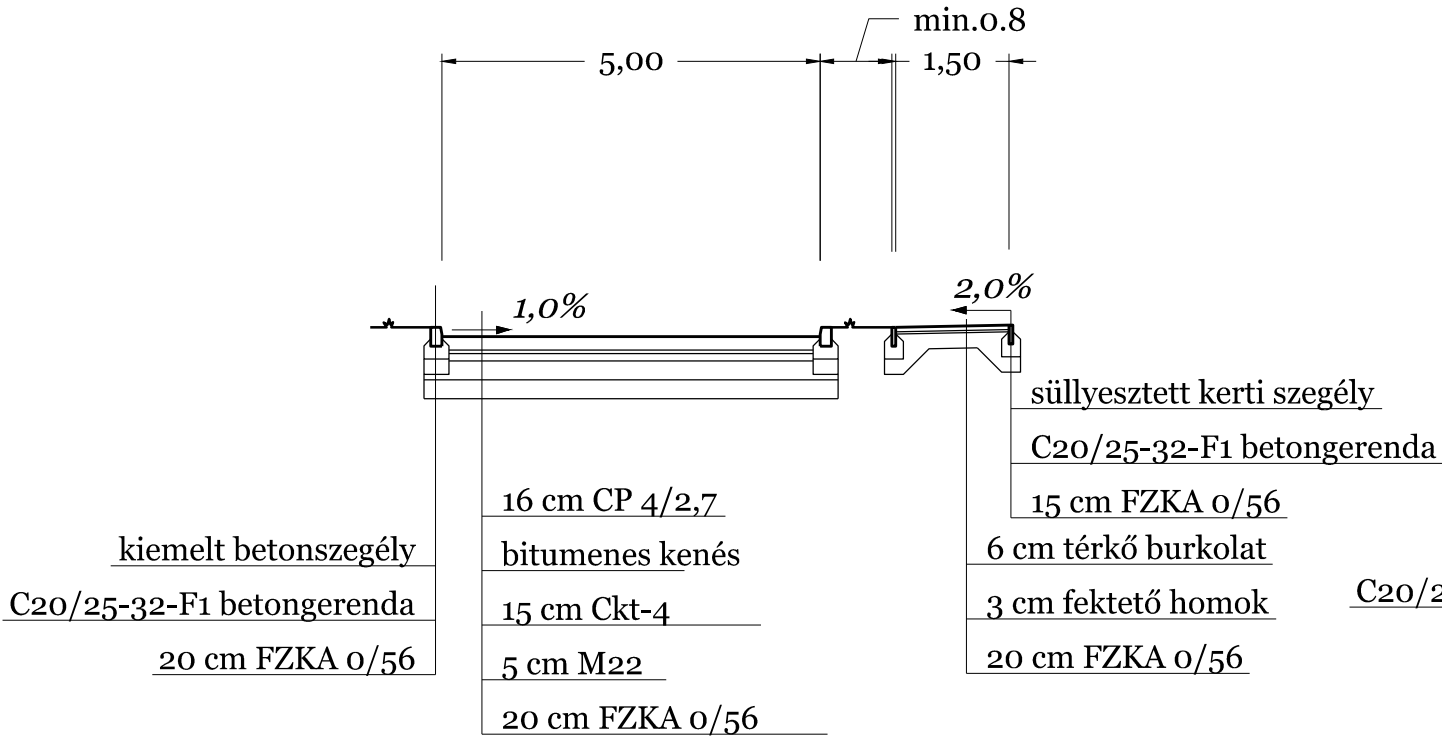

0+432 - 0+459 között

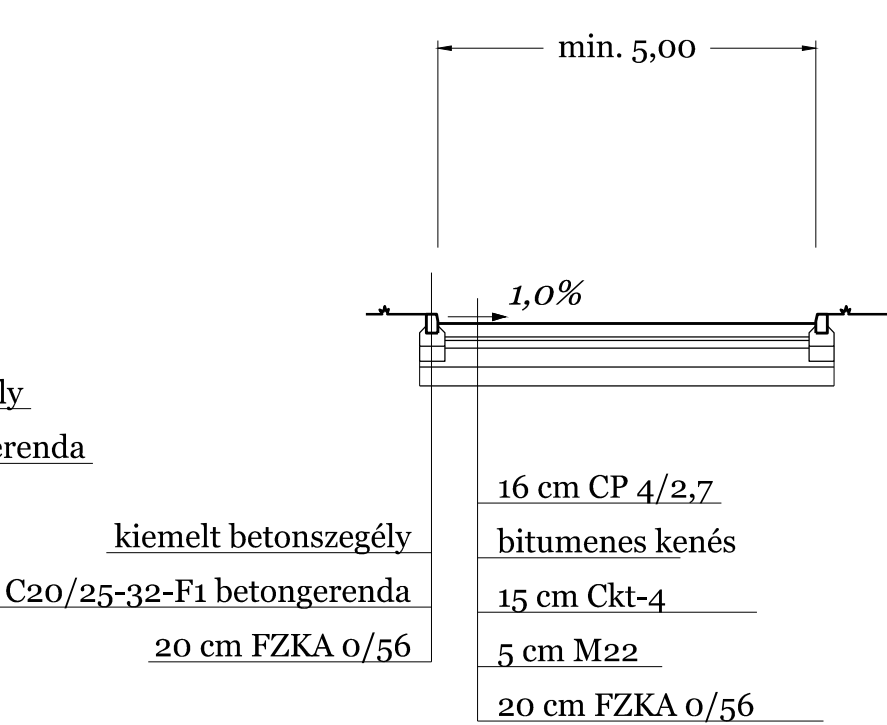

ZAHORA Mérnöki, Pénzügyi Tanácsadó és Kereskedelmi Kft. 1043 Budapest, Lórántffy Zs. u. 15/B Tel.: 7877-820 Fax: 7877-819	
Megbízó:	Paks város Önkormányzata
Megbízás tárgya:	Paks, Kömlődi utca felújításának útépítési és forgalomtechnikai engedélyezési terv
Részművelet, rajz megnevezése:	Mintakeresztmetszelvények
Tervező:	Horváth Ferenc VZ-TEL 01-14116
Felelős tervező:	Miklós Zsolt KÉ-K, SZEM-1 13-10456
Dátum:	2017.06.
Tervszám:	395/2017
Rajzszám:	U - 4
Rajzméret:	0,18 m2
Méretarány:	M=1:100