




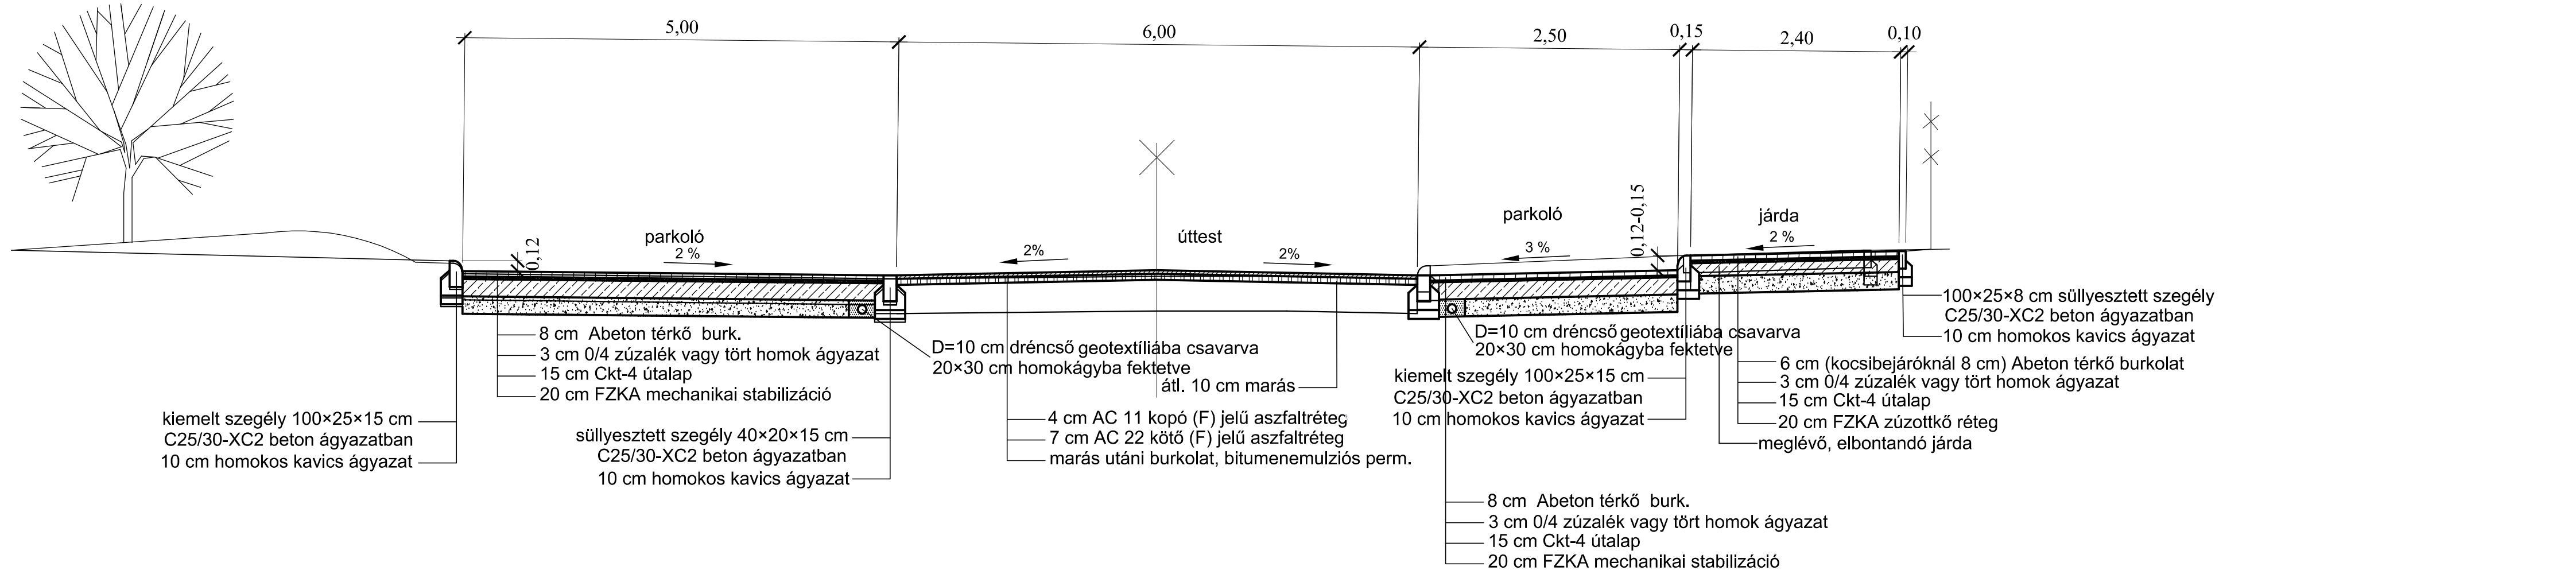

Épülő terelősziget melletti burkolatszélesítés

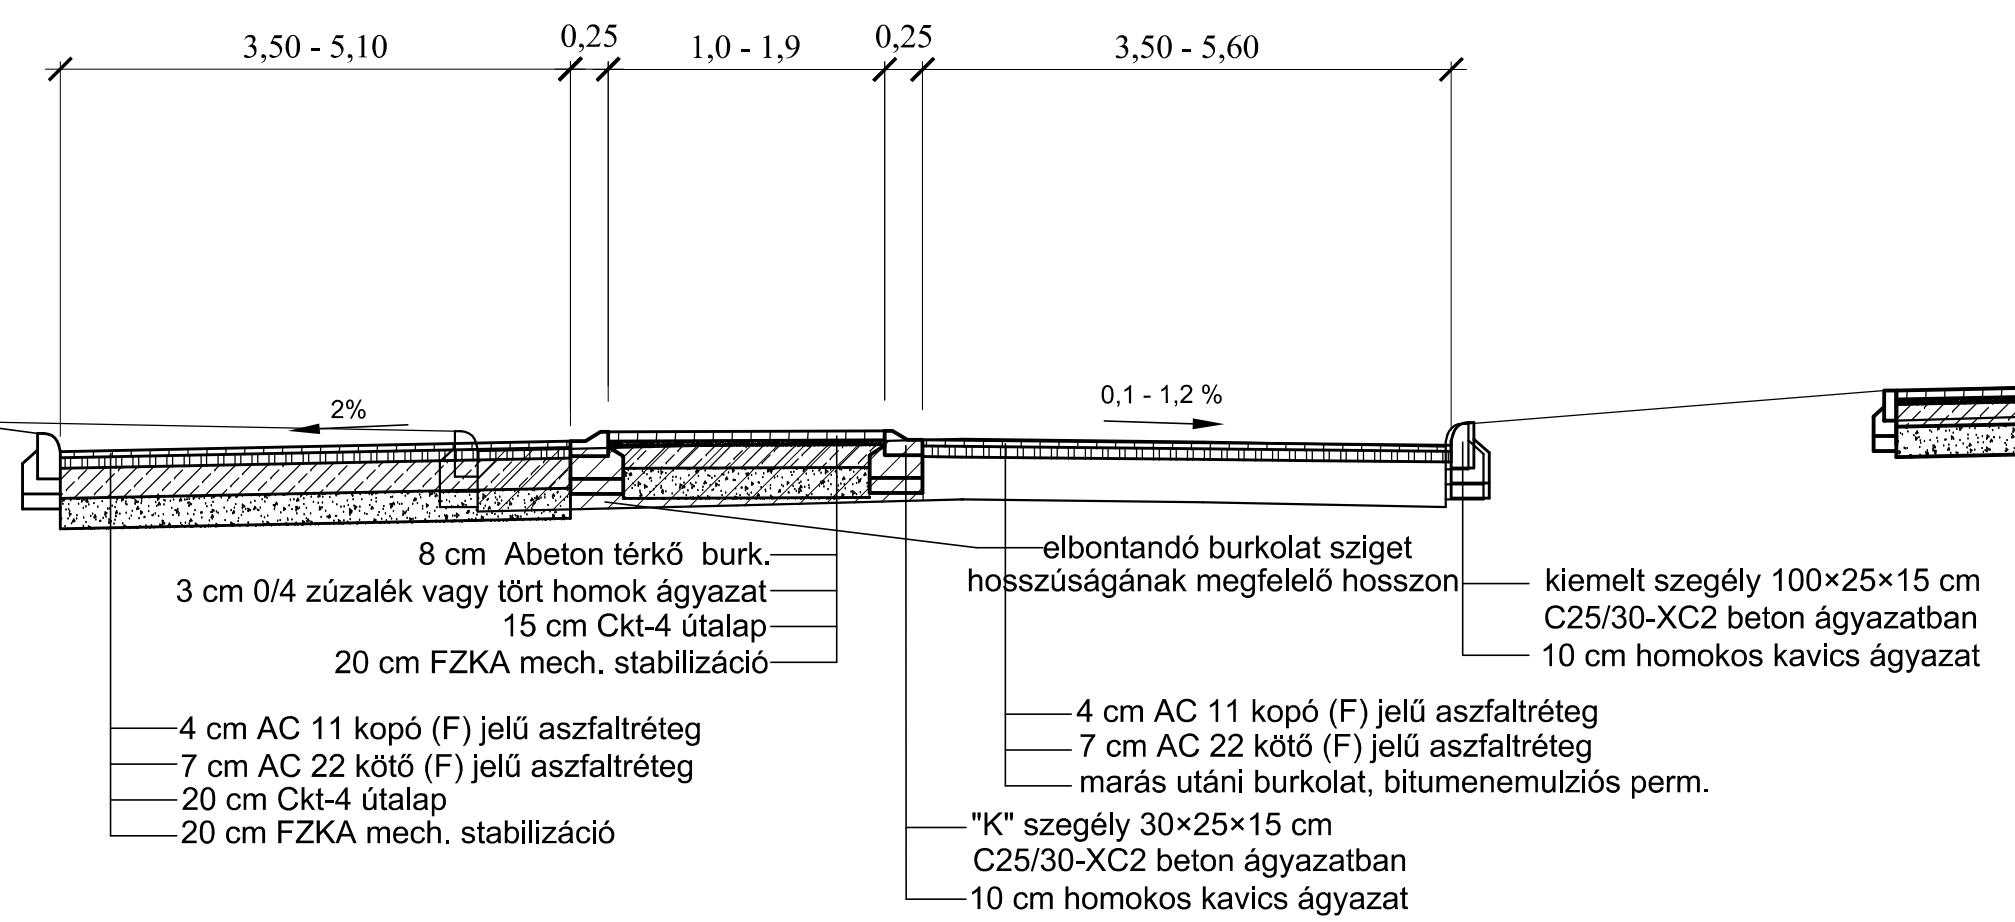

Burkolat szélesítésnél

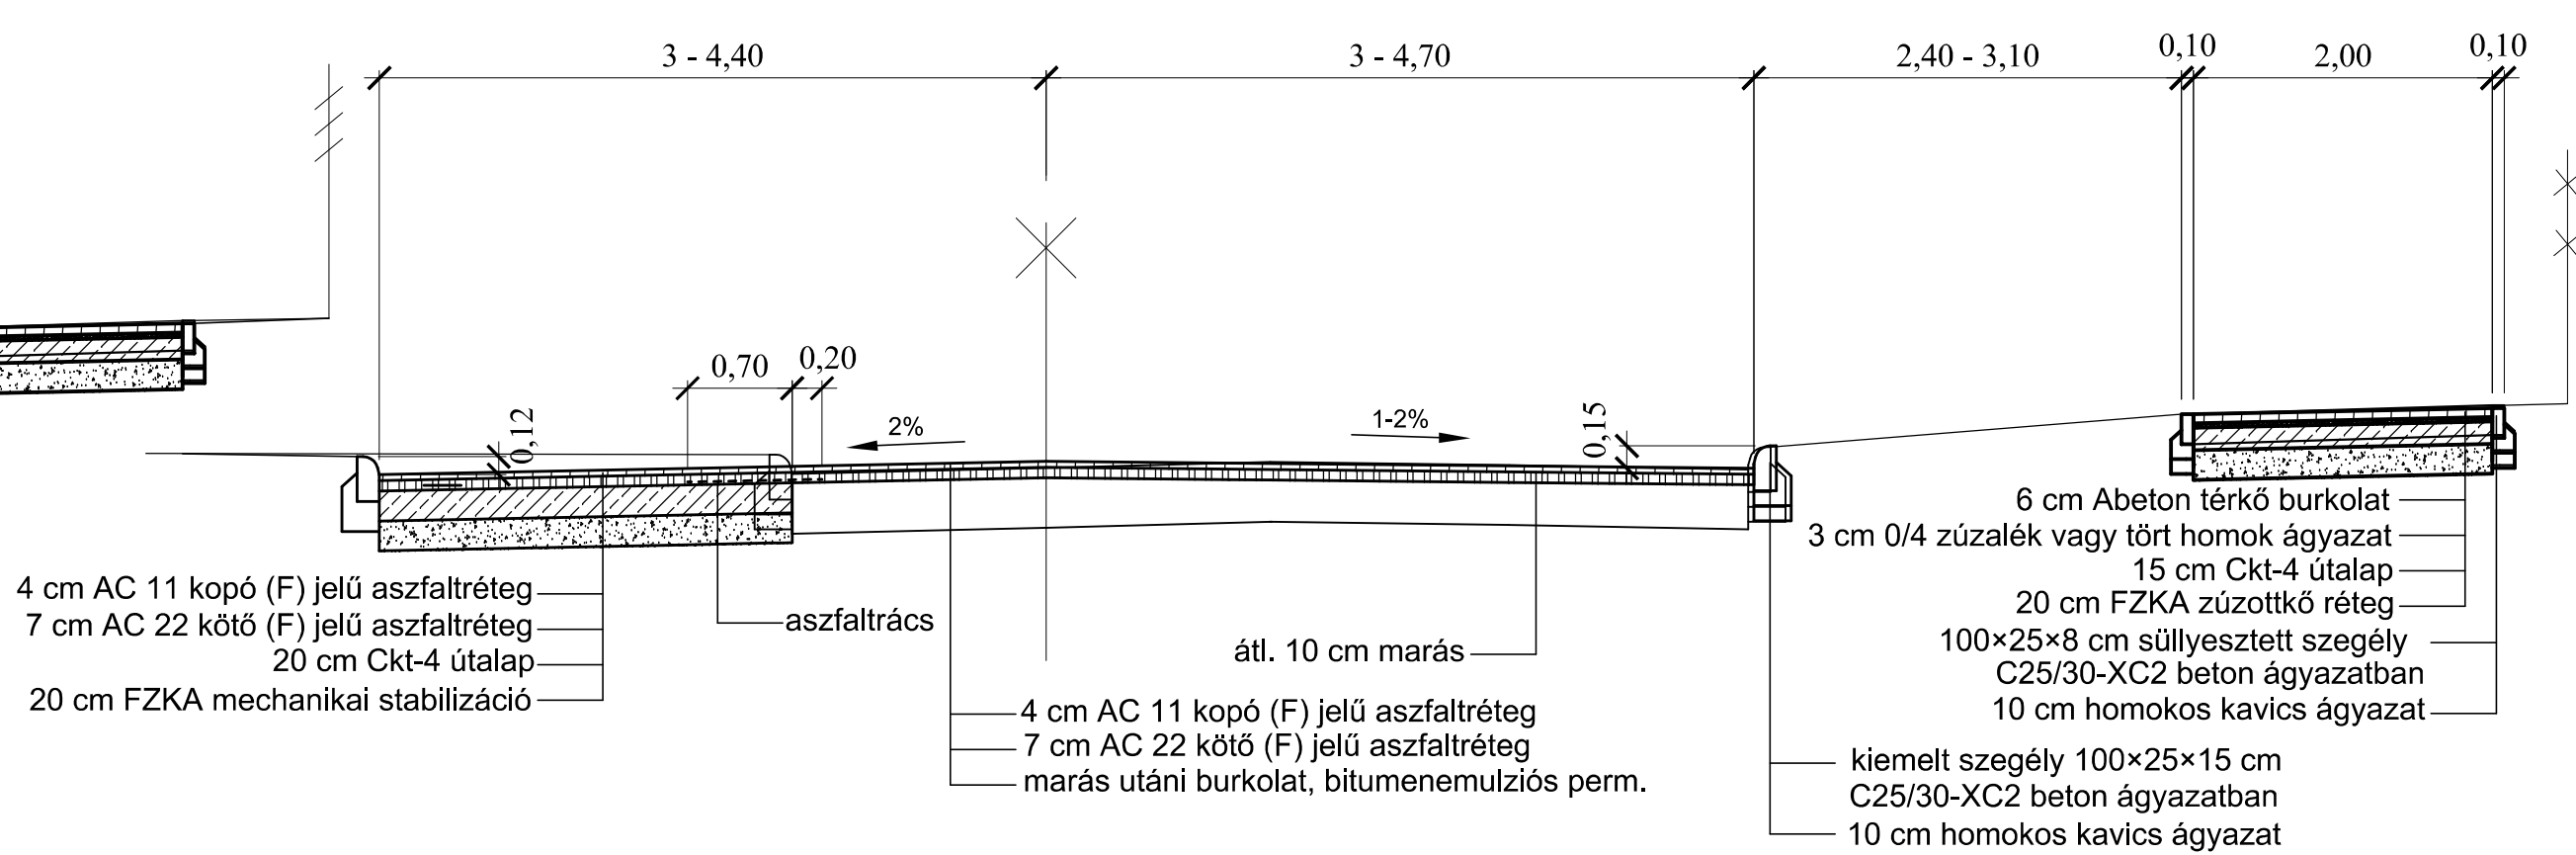

SZEKSZÁRDTERV Tervező és Vállalkozó Kft.			
H-7100 Szekszárd, Bródy S. u. 49.		tel./fax: 06-74/511-449 mobil: 06-20/9557-136	Munkaszám:
Egyeztetve:		Munkacím:	13/2013
		Paks, Gesztenyés és Kandó K utca - Kishegyi út és Kúrcsatov u. közötti szakaszán - út- és közműépítés, átépítés, felújítás	Méret:
		Kiviteli terve	M = 1:50
		Rajzcím:	Kelt:
		Út mintakeresztmetszelvények	2016.01
Engedély szám:	Tervező:	Ügyvezető:	Rajzsám:
KÉ-T-Tel/17-0066	Kaiser József	Kaiser József	Ú-5.1