




Kerékpárút Ifjúság u. és Kurcsatov u. között

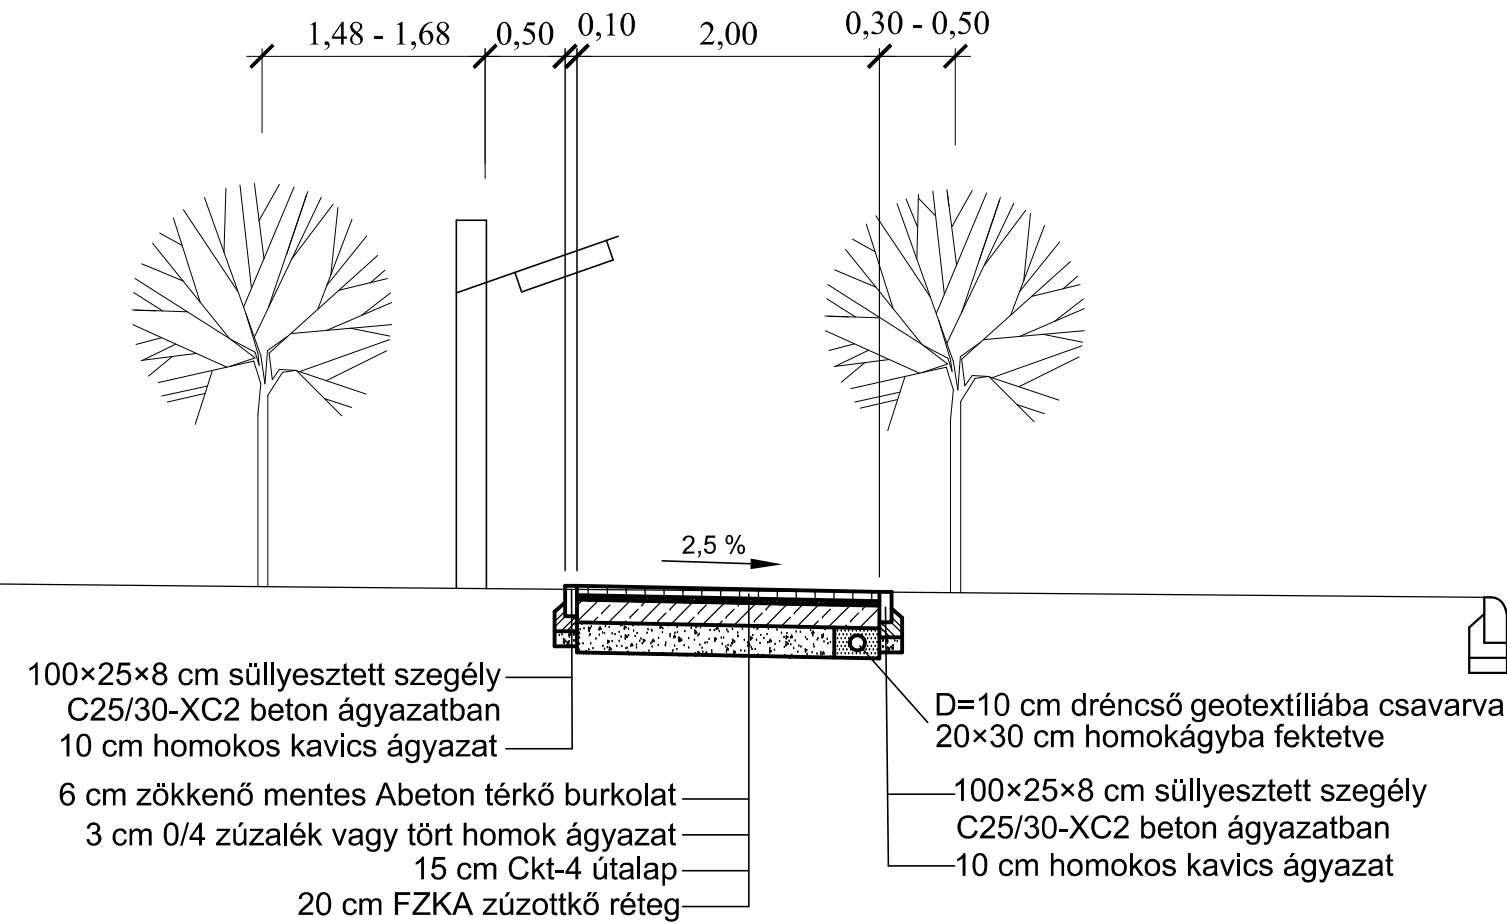


Kishegyi u. és Kandó K. u. között

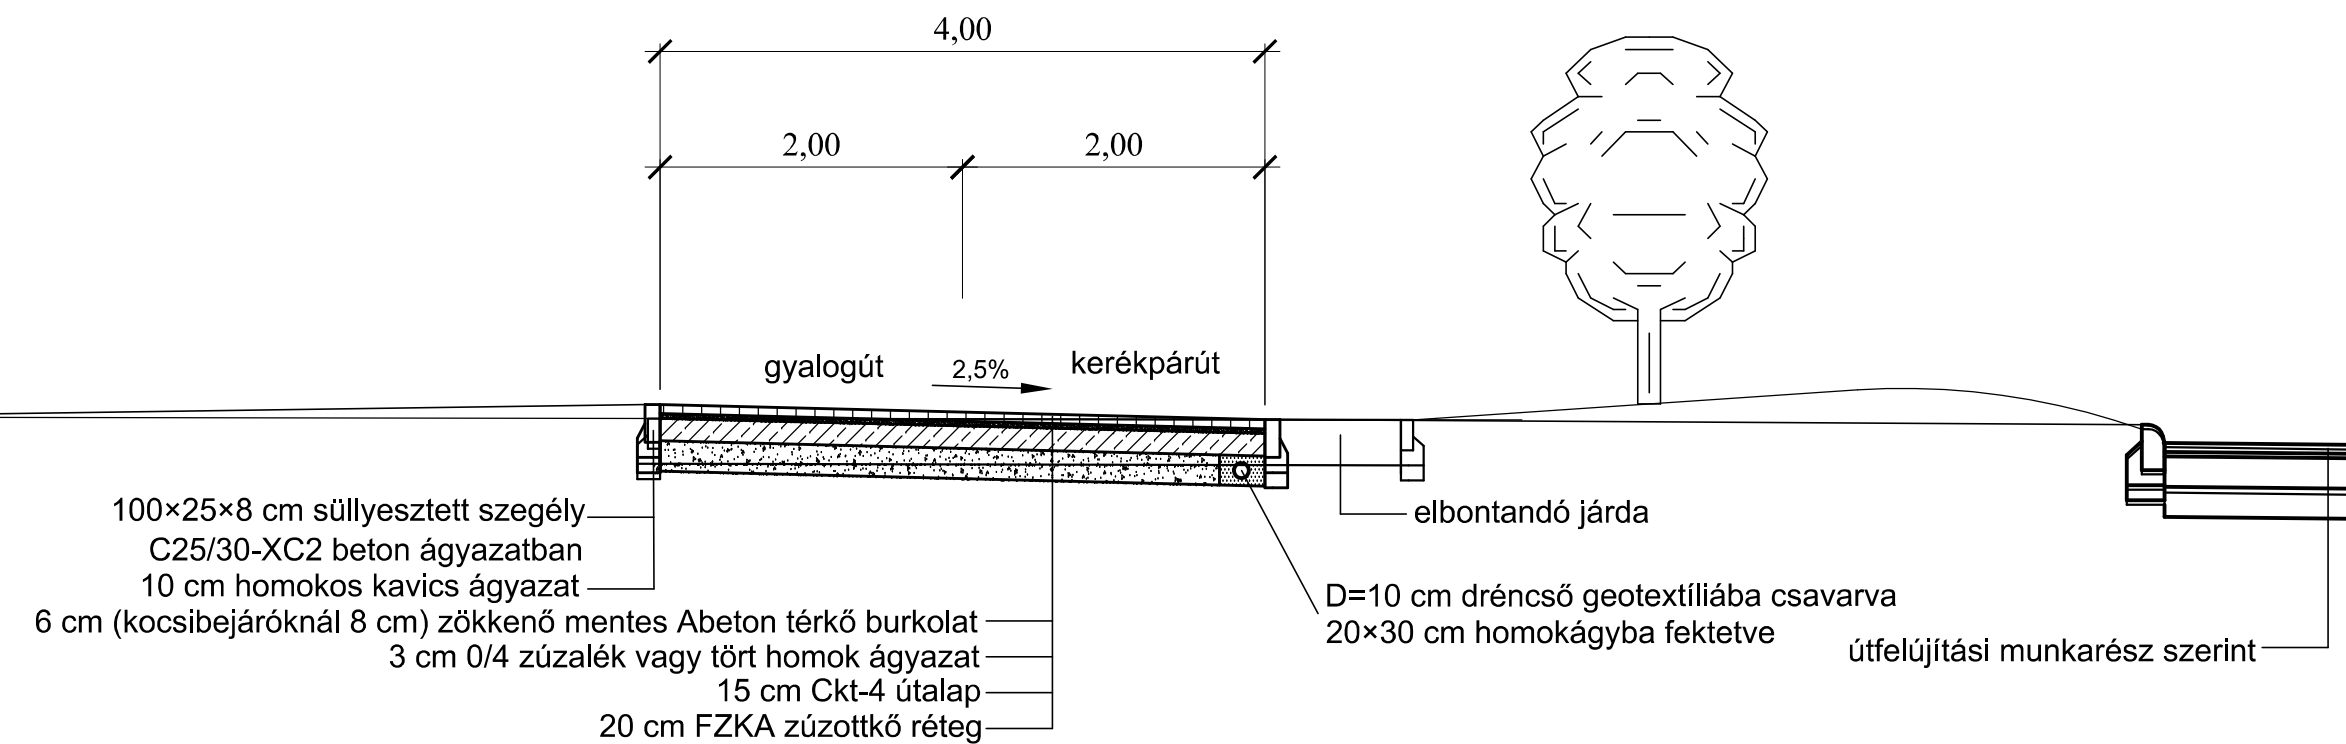

Kerékpárút Ifjúság u. és Kurcsatov u. között
Kocsibejáró esetén

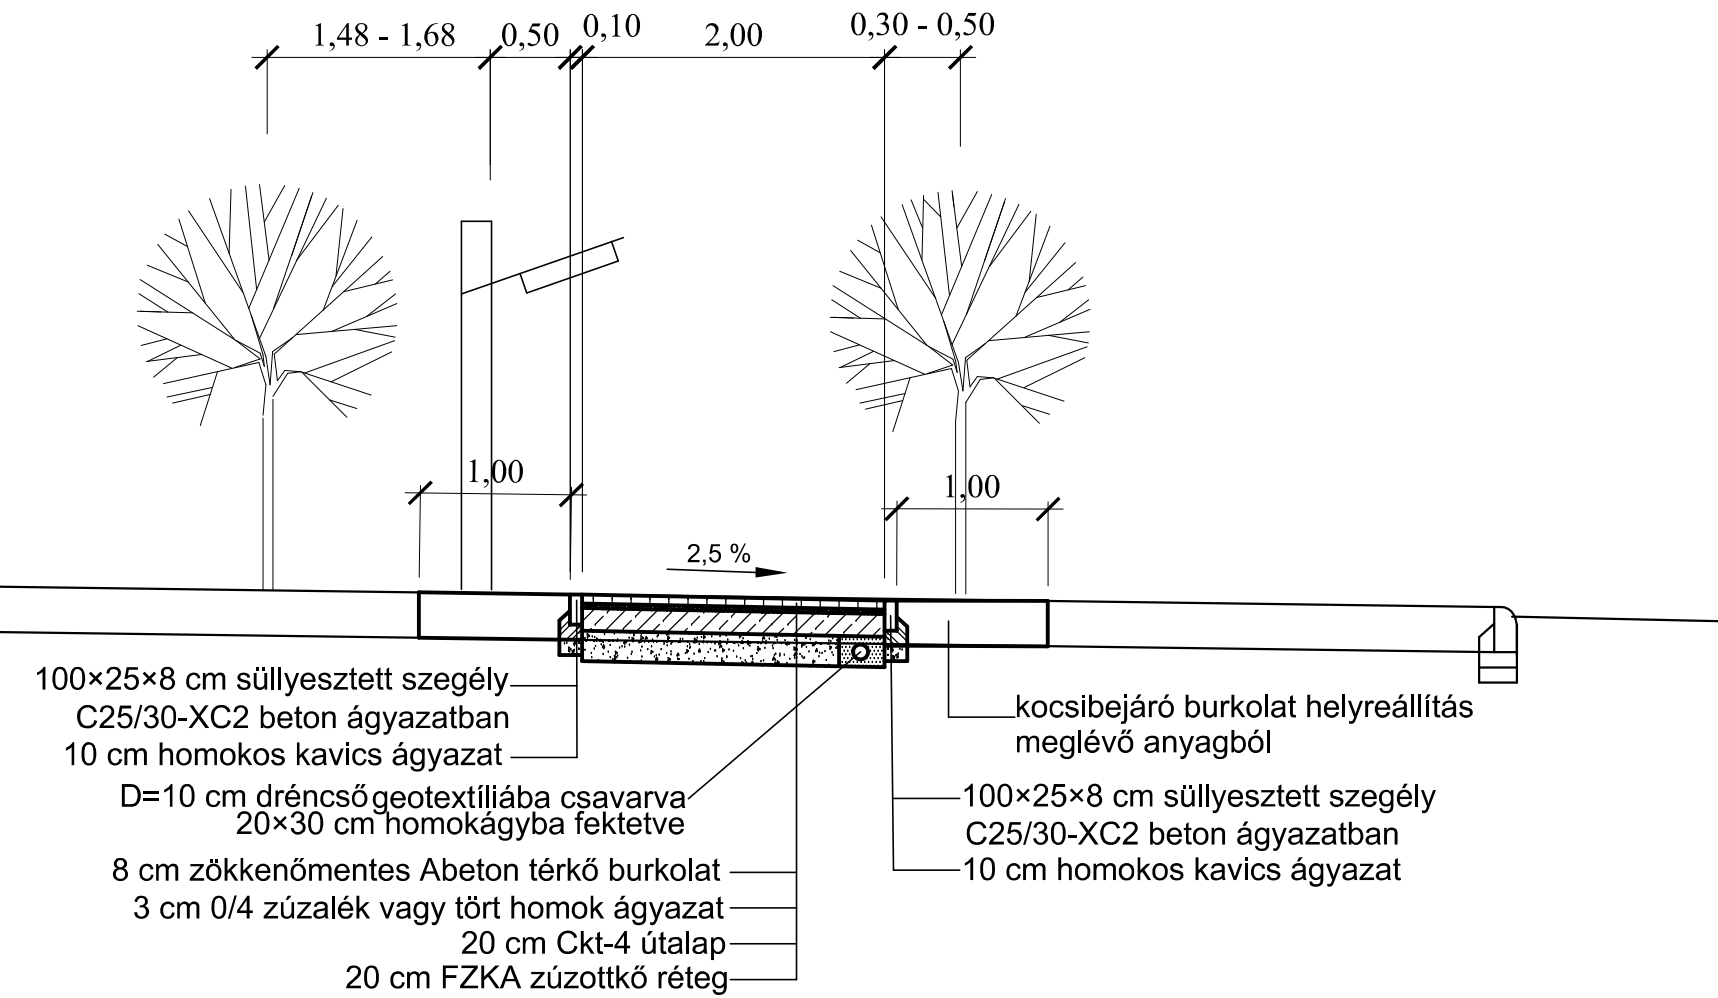

Térkö fektetési rajz M 1:25

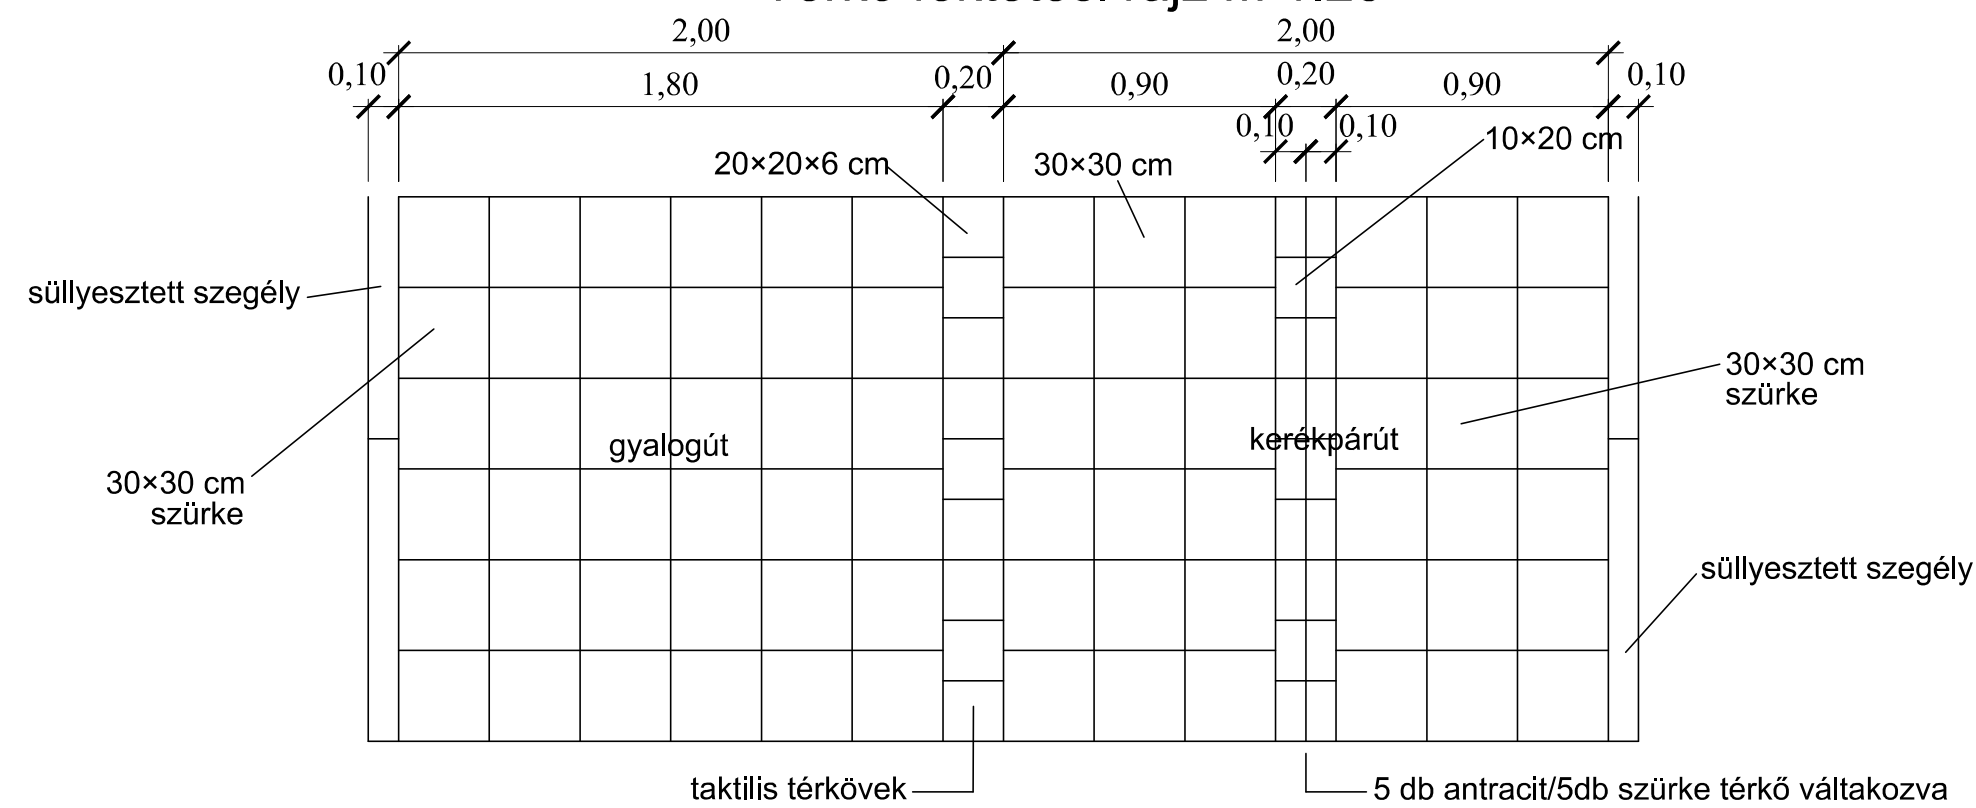

SZEKSZÁRDTERV Tervező és Vállalkozó Kft.		H-7100 Szekszárd, Bródy S. u. 49.		tel./fax: 06-74/511-449 mobil: 06-20/9557-136		Munkaszám: 13/2013	
		Egyeztetve:		Munkacím: Paks, Gesztenyés utca kerékpárút építés és útburkolat rekonstrukció Kiviteli terv		Méret: M = 1:50	
Engedély szám: KÉ-T-Tel/17-0066		Tervező:  Kaiser József		Ügyvezető:  Kaiser József		Rajkszám: Ú-5.2	