
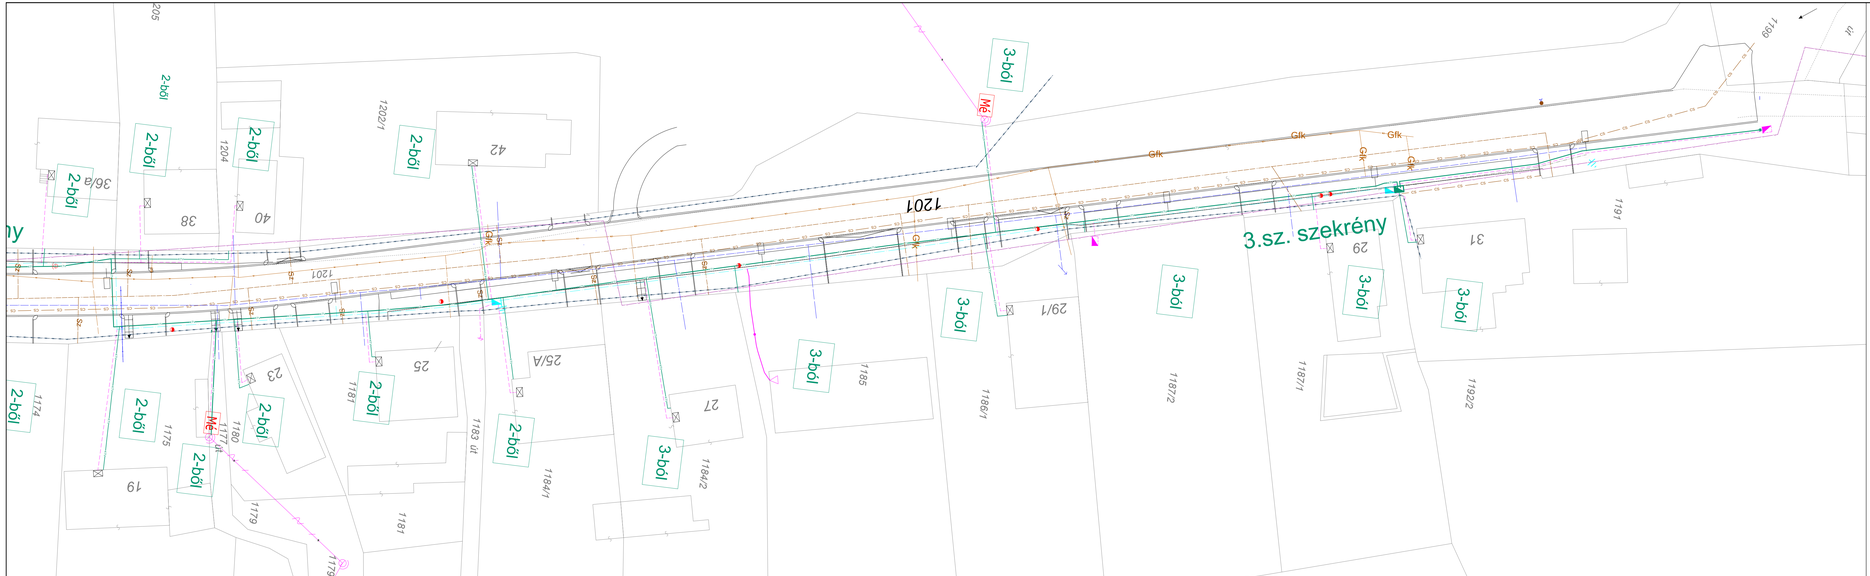



## KÁBEL FEKTETÉSI MINTASZELVÉNY
(Kömlődi u. páratlan sz. oldal)

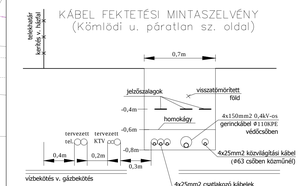


Az utcát keresztező kábelátvezetés közúti mintakeresztszelvényben ábrázolva külön mellékelve.

### JELMAGYARÁZAT

Tervezett:
- épülő Áramszolgáltatói 0,4kV-os gerinc földkábel (mellette közös nyomvonalon csatl. és közvil. kábelek)
- épülő Áramszolgáltatói 0,4kV csatl. földkábel (külön nyomvonalon)
- épülő közvilágítási földkábel (külön nyomvonalon)
- (tervezett csapadékcsatorna kiváltás nyomvonala)
- (tervezett vízvezeték kiváltás nyomvonala)
- (tervezett telefonkábel kiváltás nyomvonala)
- (tervezett kábel-TV kábel kiváltás nyomvonala)

Bontandó:
- bontandó Áramszolgáltatói 0,4kV-os légvezeték
- (bontandó egyéb közművezetékek)

Meglévő:
- Áramszolgáltatói 0,4kV-os légvezeték
- Áramszolgáltatói 0,4kV-os földkábel
- CS csapadékvíz
- G gázvezeték
- V vízvezeték
- Tlv telefon légvezeték
- TK telefon földkábel
- Sz szennyvíz
- KTV kábel-TV légkábel


CATARR Tarr Kft.
7100 Szekszárd, Tartsay u. 8.
Tel: 74/512-057
Fax: 74/512-054


*KIVITELI TERV*

Megrendelő: ZAHORA Kft.

PAKS
Kömlődi utca
hírközlési hálózat földkábeles átépítése
helyszínrajz

Ez a terv a Tarr Kft. szellemi tulajdona. Felhasználásához a Tarr Kft. írásos engedélye szükséges.

| | |
|---|---|
| Állományjel: | paks.dwg |
| Munkaszám: | 2018/25 |
| Kelt: | 2018.03.13. |
| Rajzszám: | 2018/25/2 |
| Méretarány: | 1 : 500 |

Tervezte: Tamis Gábor | Rajzolta: Tamis Gábor