


MINTAKERESZTSZELVÉNY

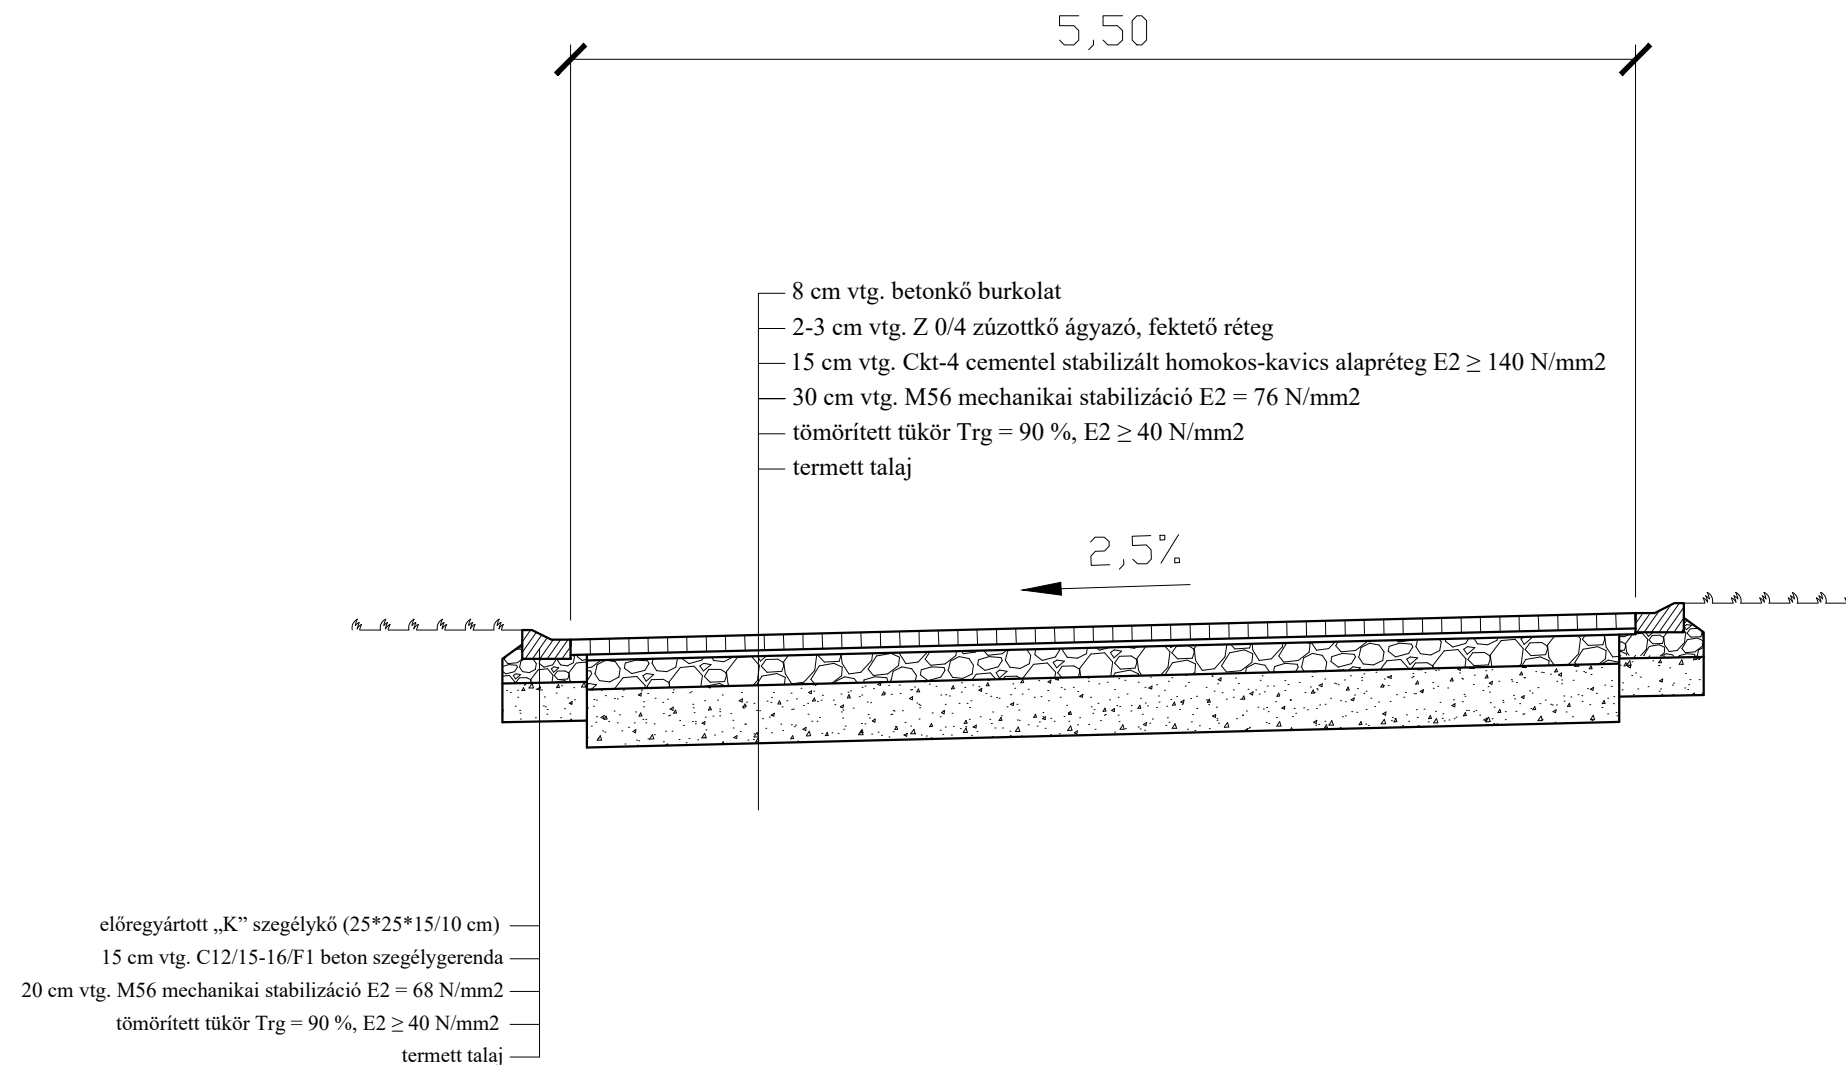

Méretarány: M= 1:50	PAKS Vácika "N" jelű utca útépítés Engedélyezési TERVDOKUMENTÁCIÓ		Tervszám: 15/2018.
			Rajzszám: V-03
	Építető: Paks Város Önkormányzata		Szerkesztő: Garamvölgyi László
	Mintakeresztelszervény		Rajzoló: Garamvölgyi László
Szekszárd 2018. augusztus hó	Felelős tervező: Garamvölgyi László	Tervezői szám: K2a-2/17-0510	