




MEDENCE ALAPRAJZ M 1:100

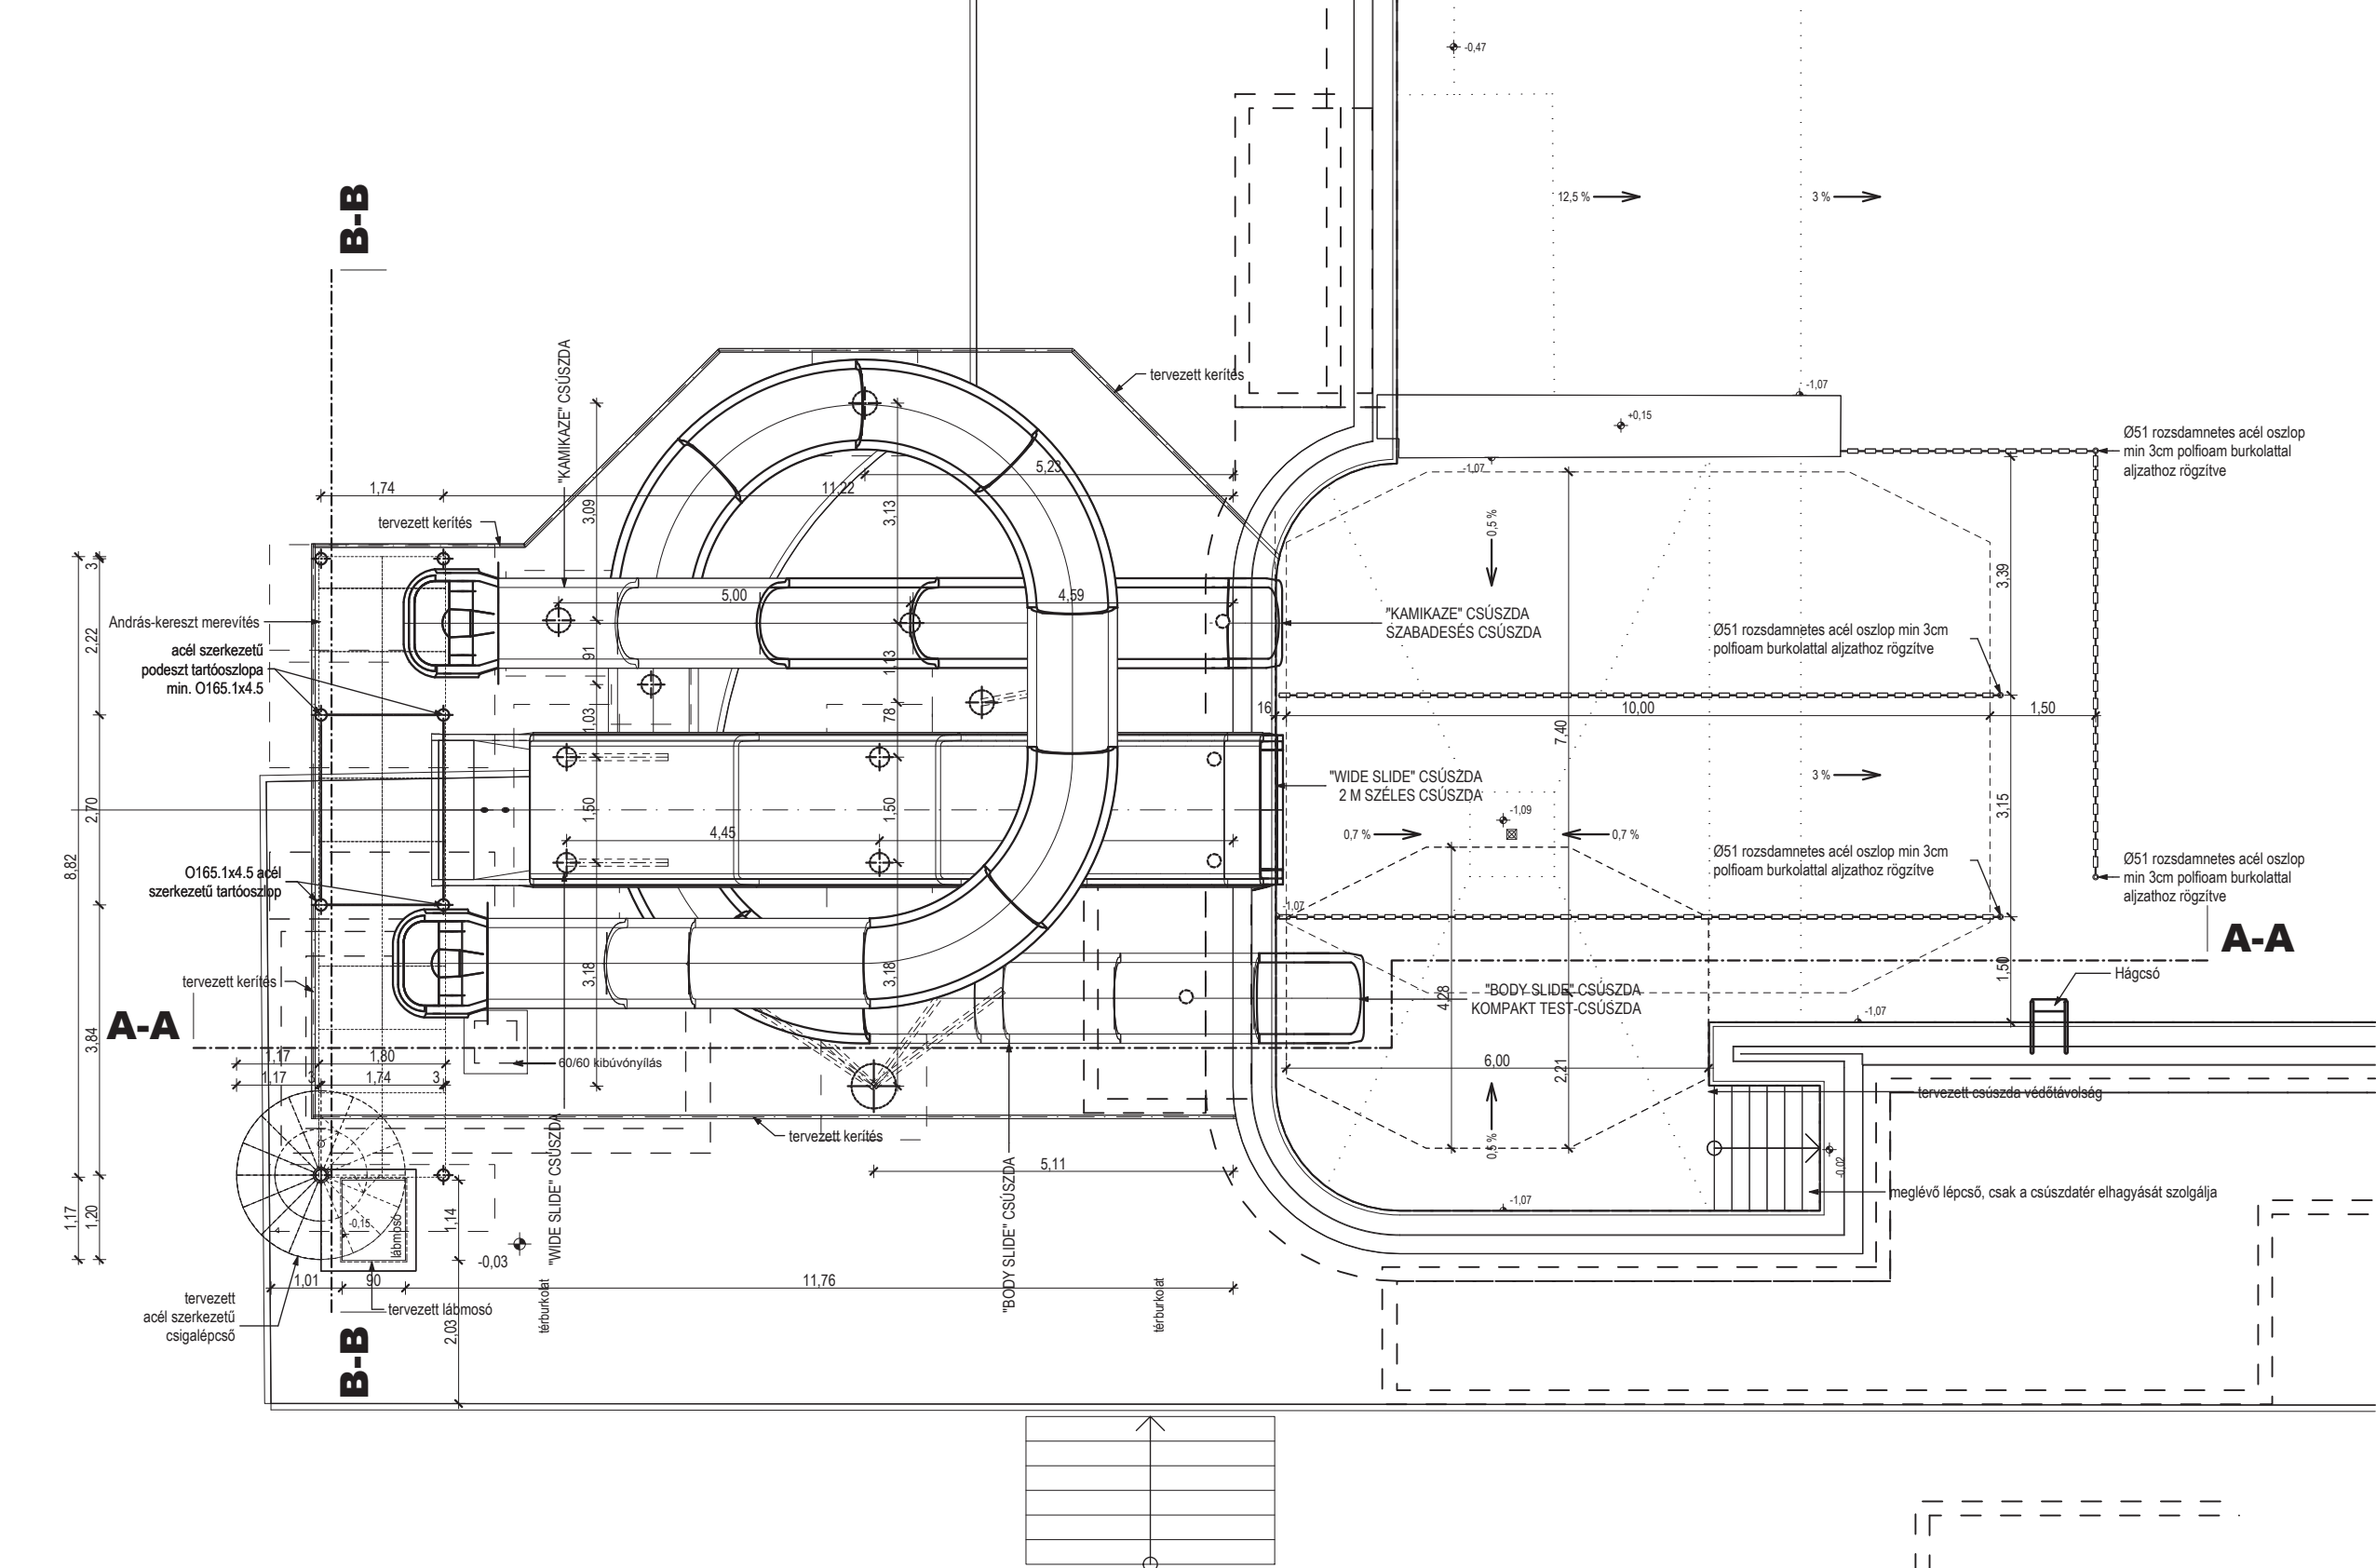


PODESZT ALAPRAJZ M 1:100

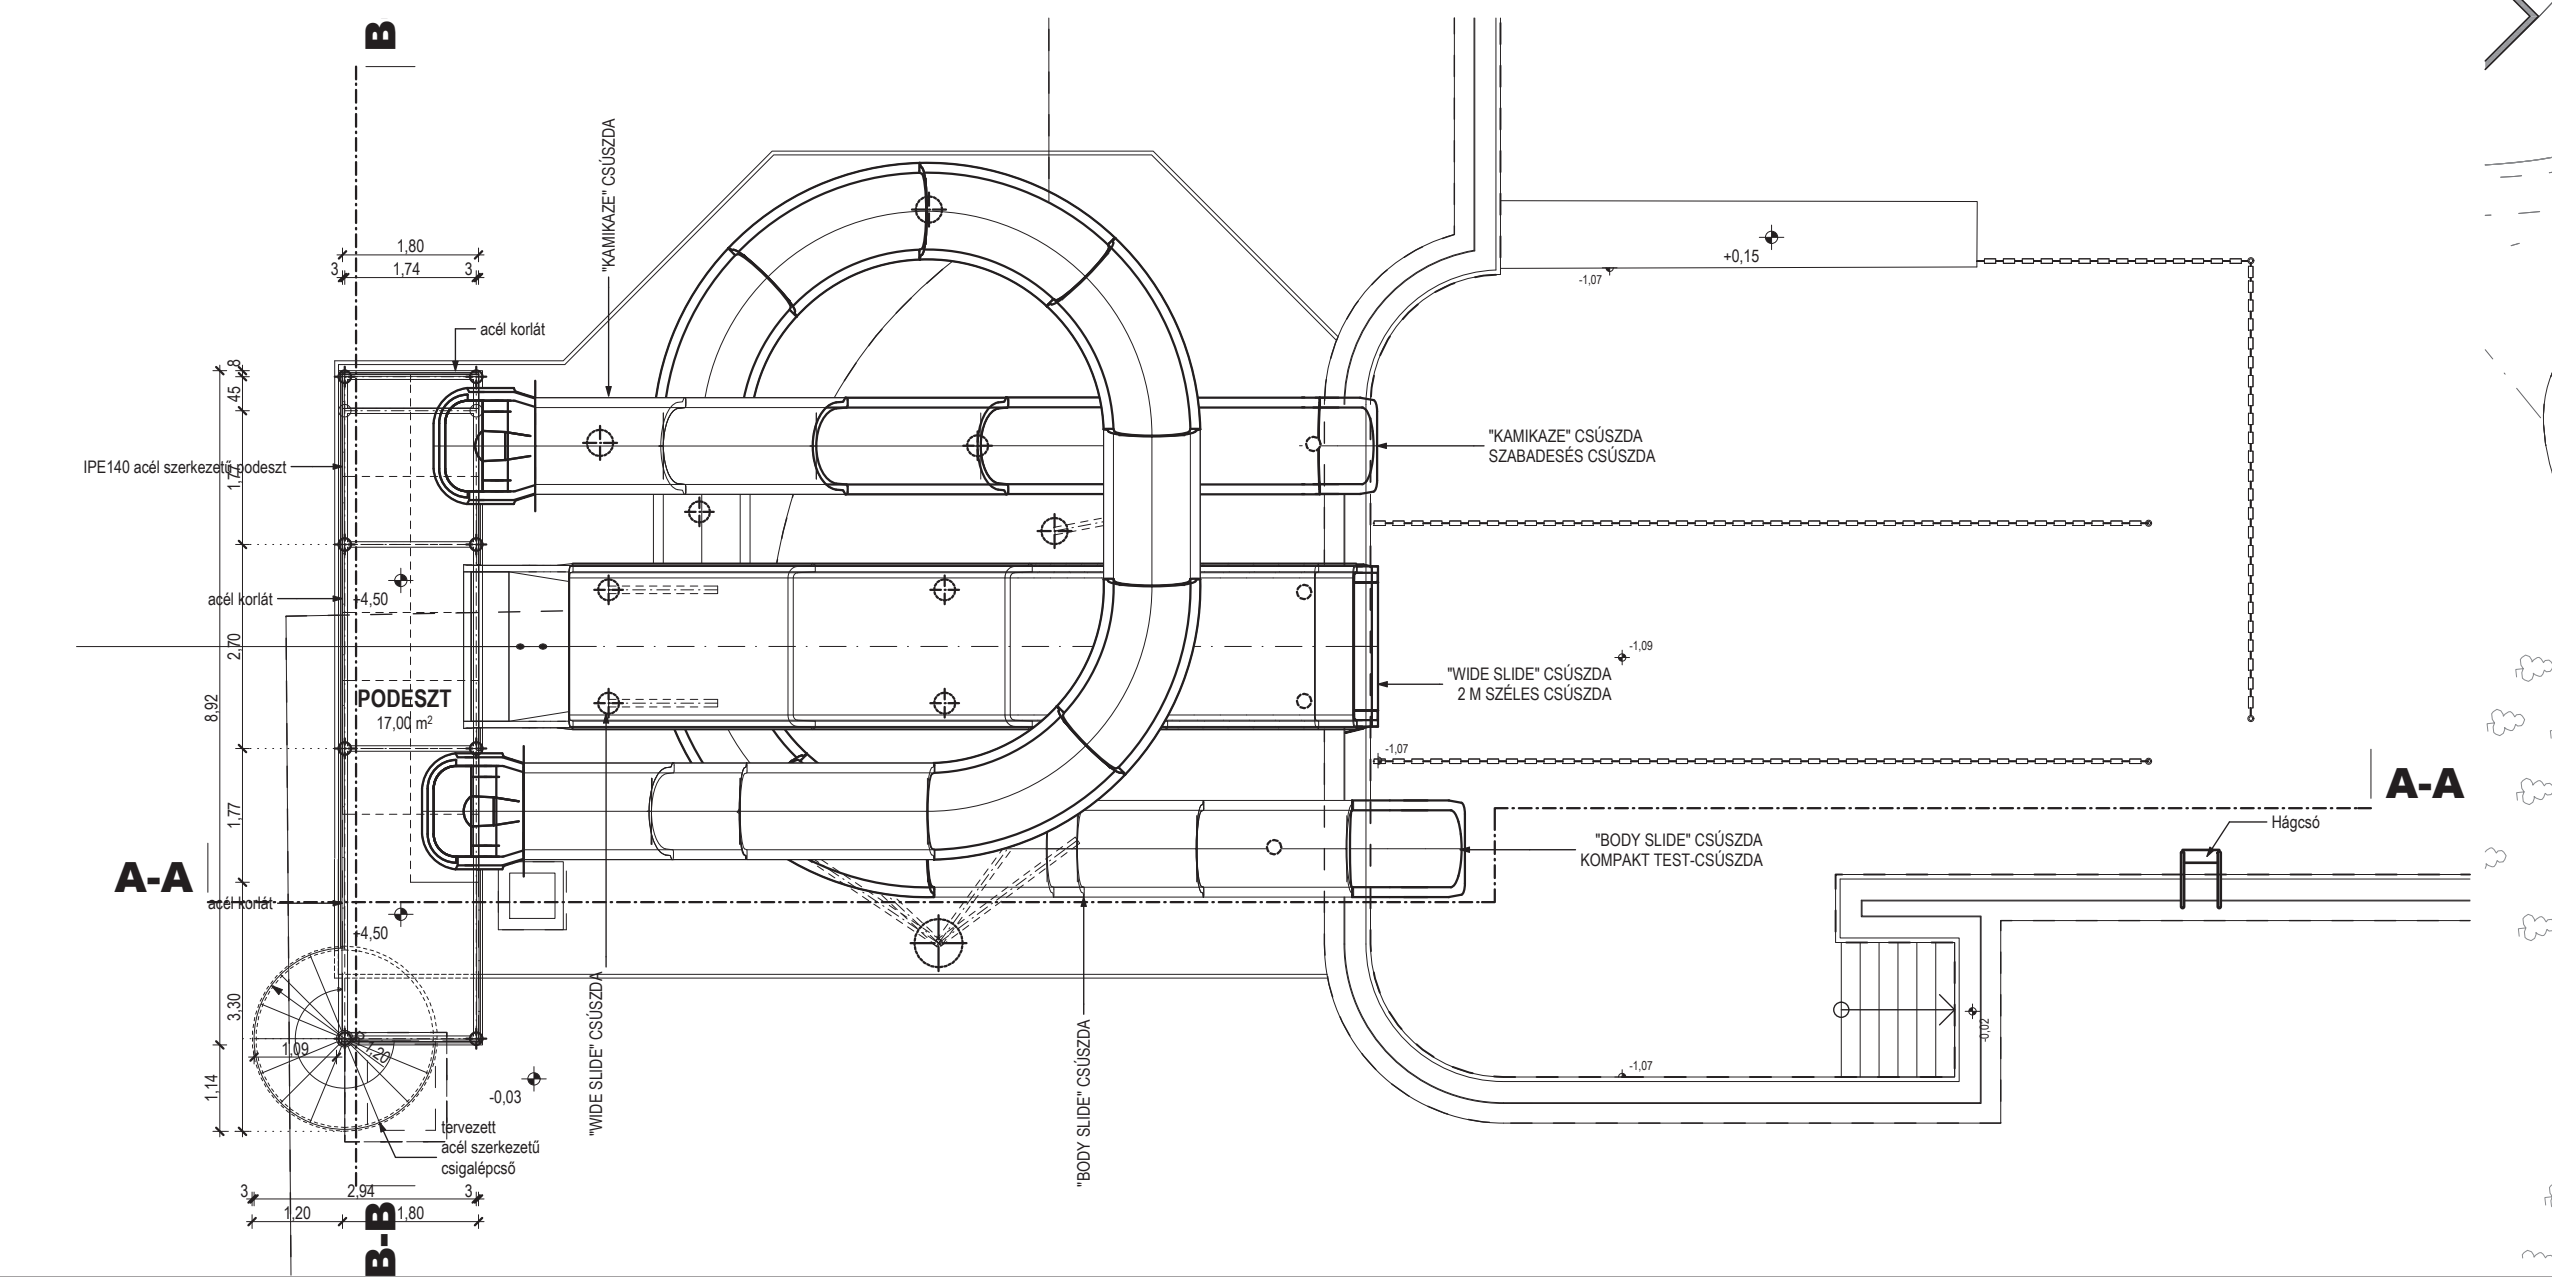

VÍZGÉPHÁZ ALAPRAJZ M 1:100

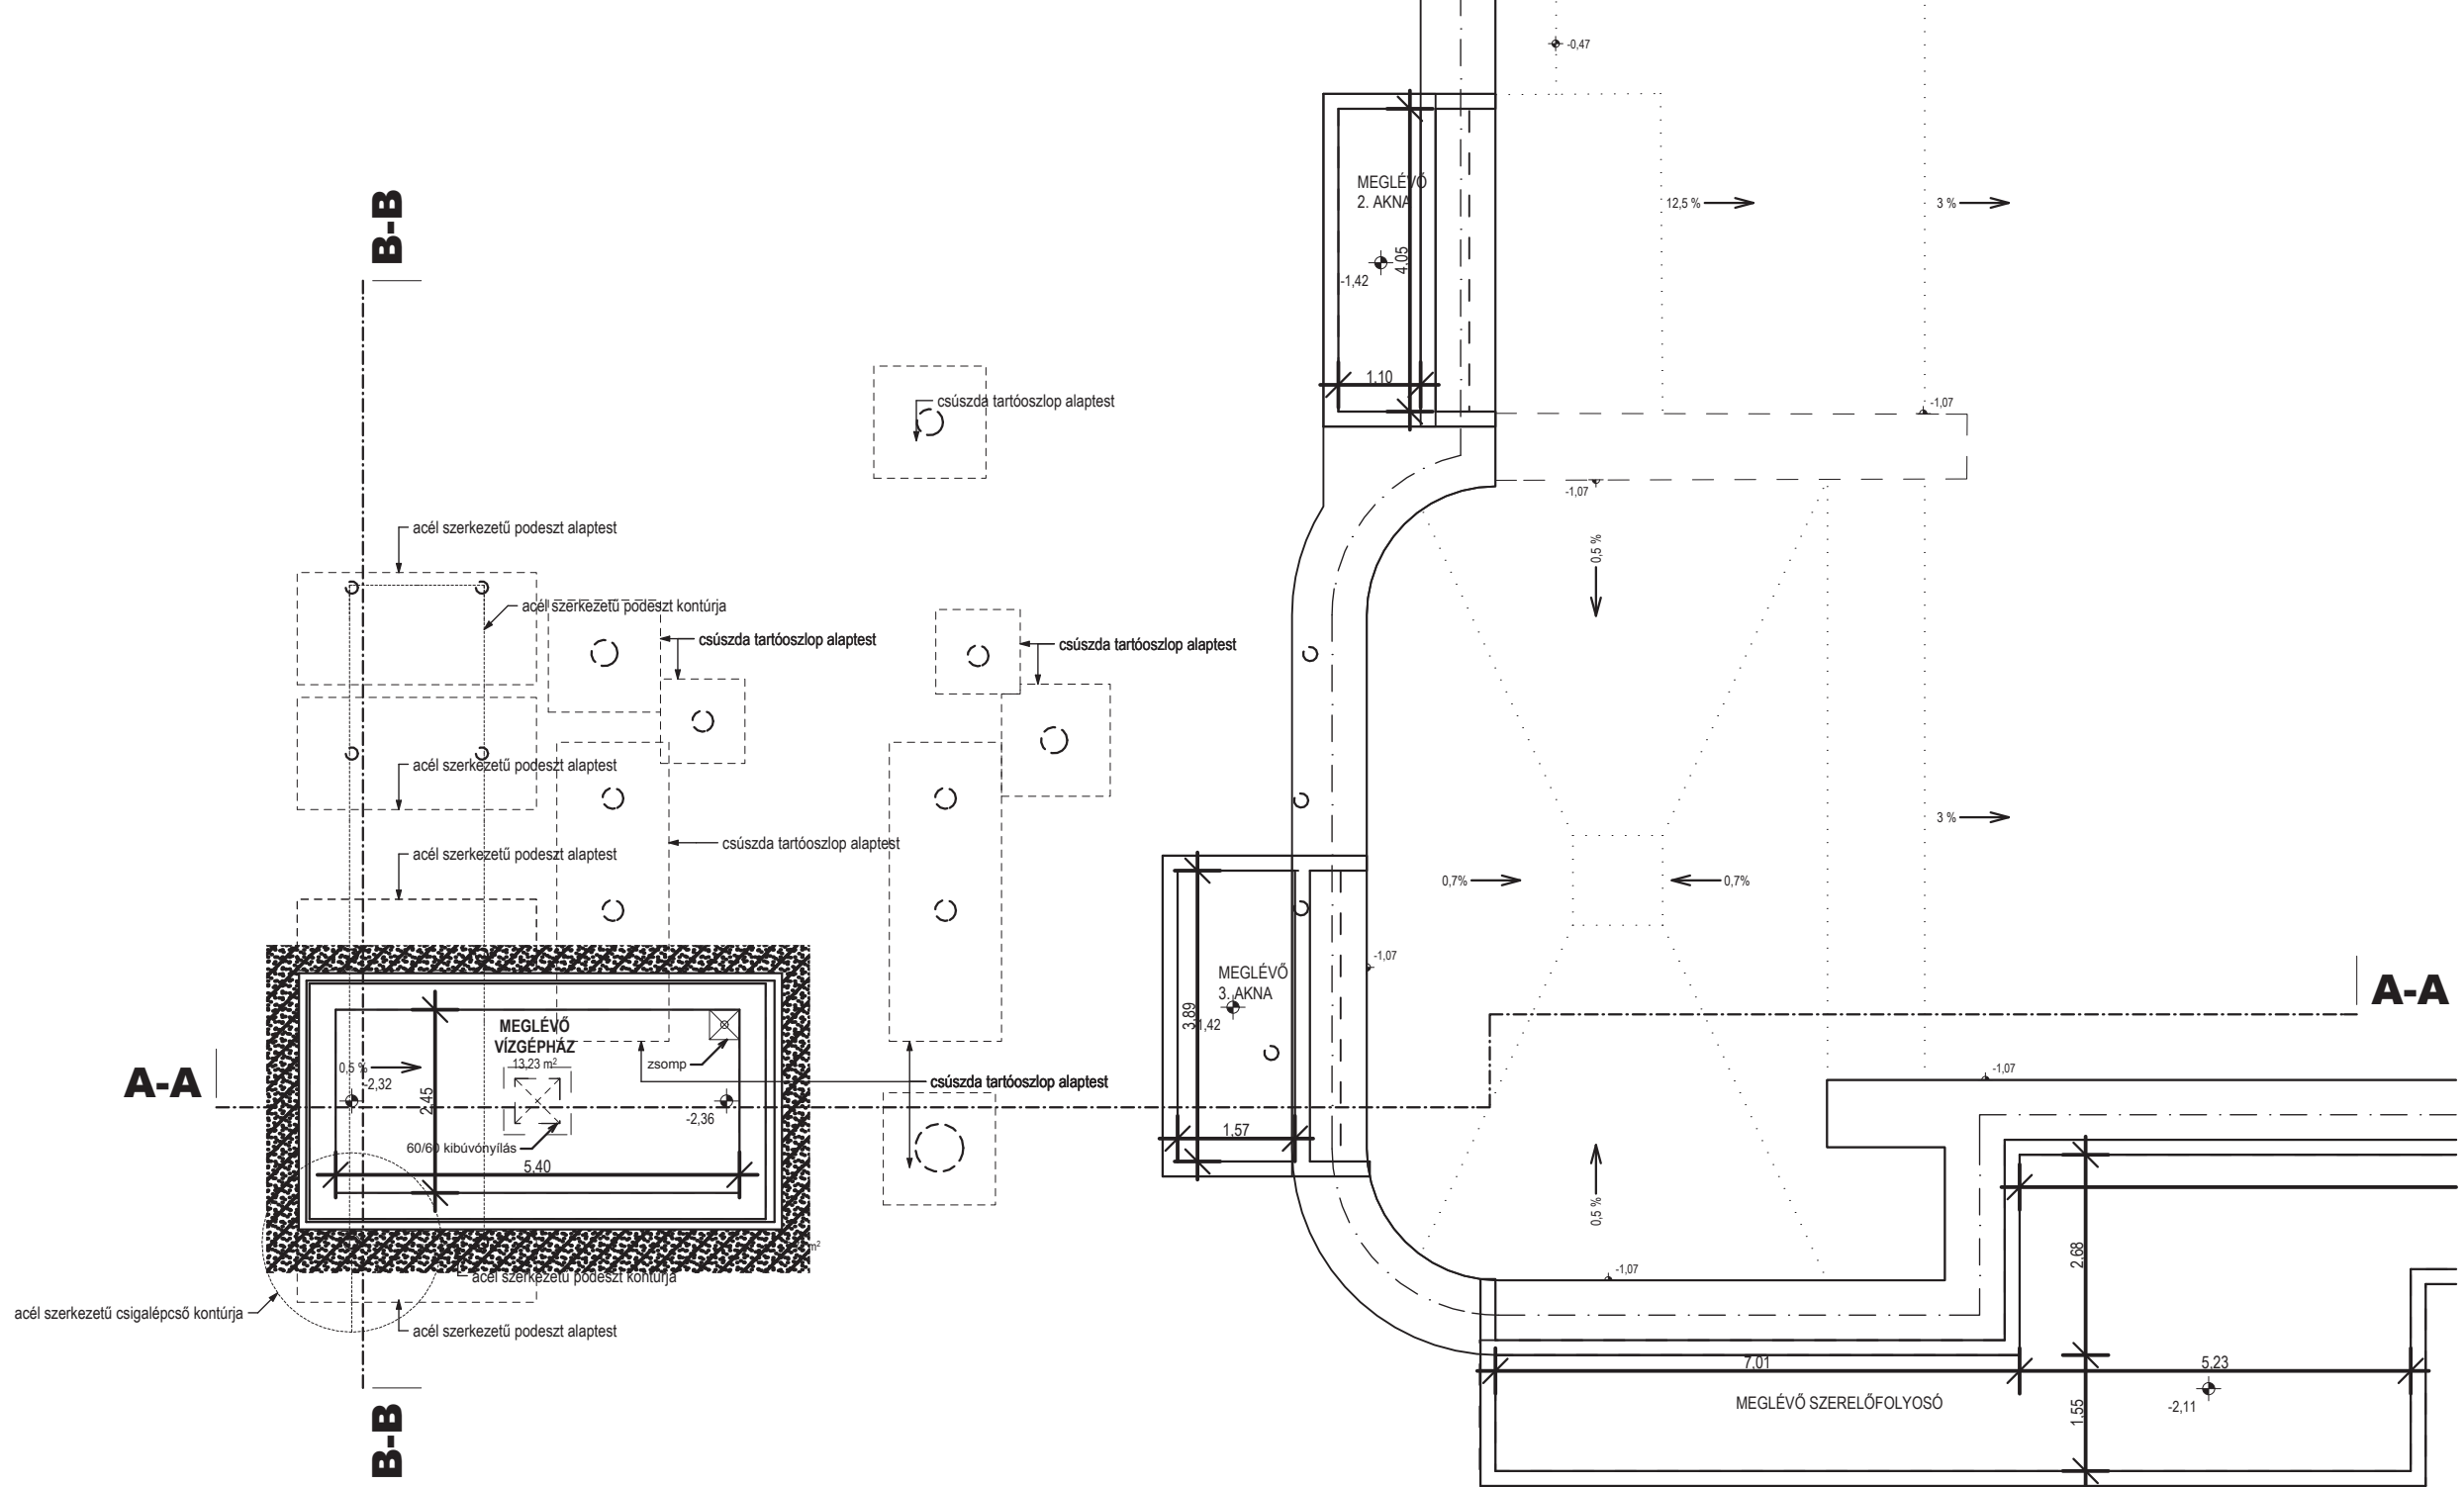

HELYSZÍNRAJZ M 1:500

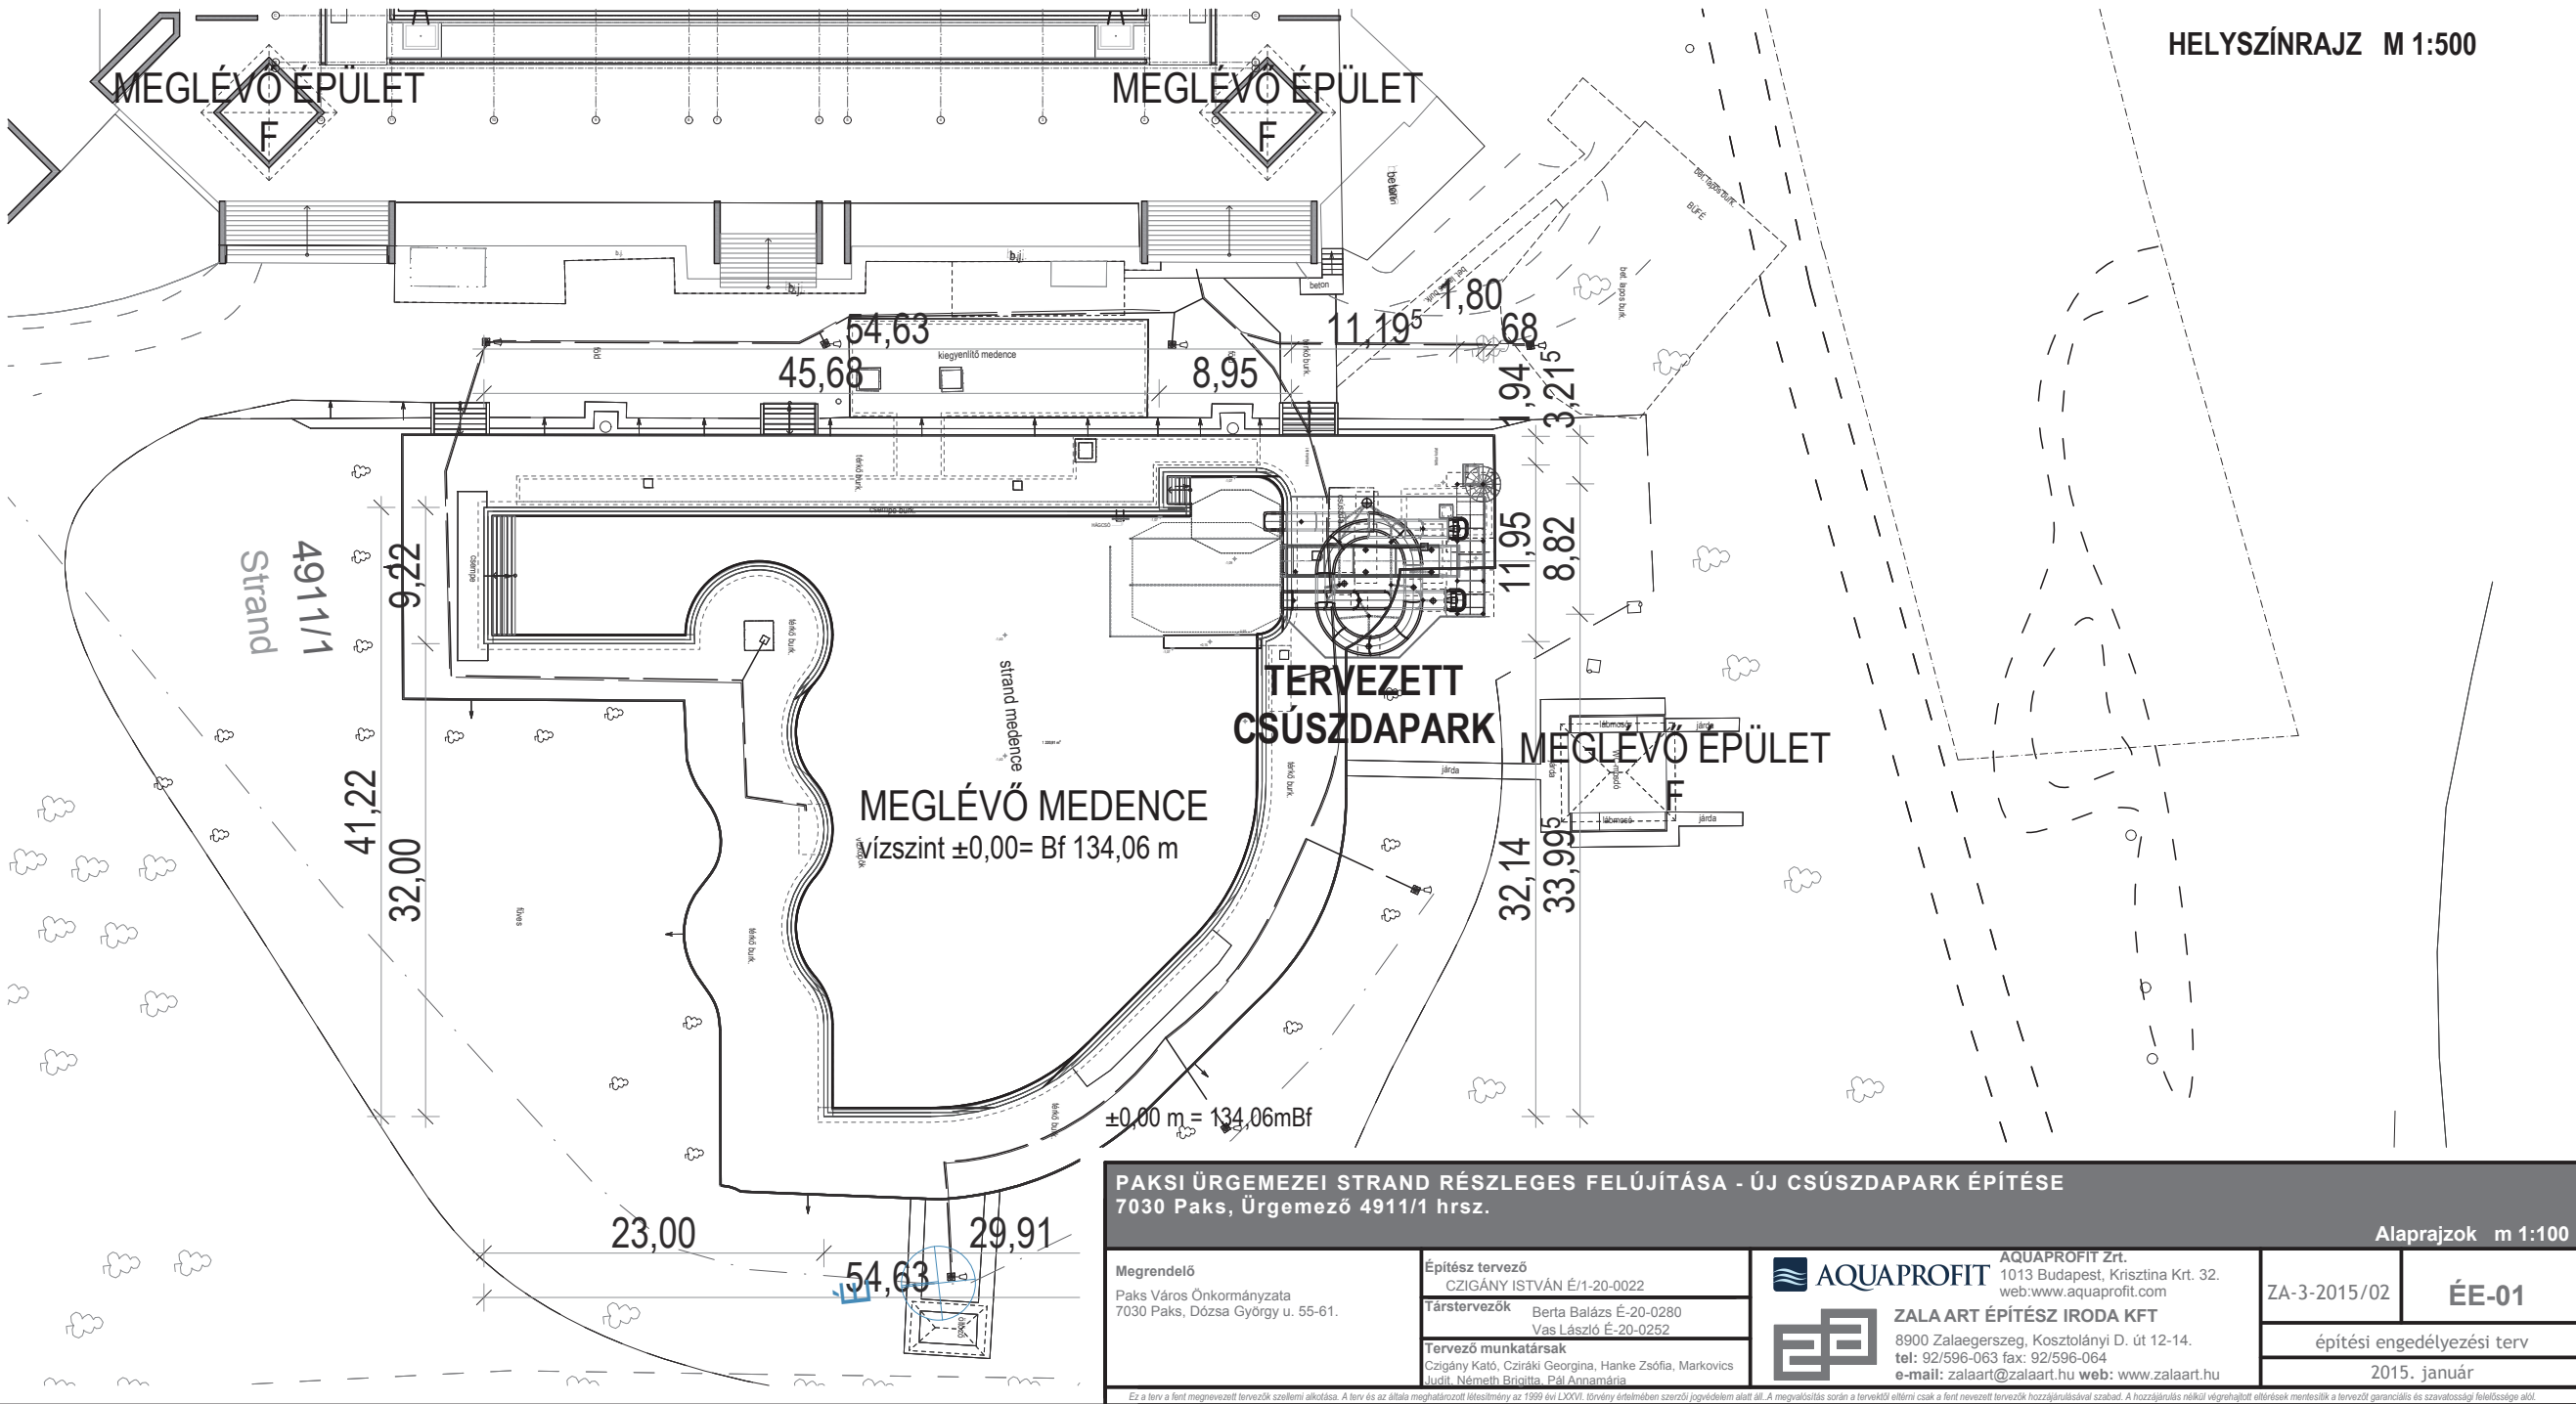

PAKSI ÜRGEMEZEI STRAND RÉSZLEGES FELÚJÍTÁSA - ÚJ CSÚSZDAPARK ÉPÍTÉSE			
7030 Paks, Ürgemező 4911/1 hrsz.			
Megrendelő Paks Város Önkormányzata 7030 Paks, Dózsa György u. 55-61.		Alaprajzok m 1:100	
Építész tervező CZOGÁNY ISTVÁN É/1-20-0022 Tervezők Berta Balázs É-20-0280 Vas László É-20-0262		AQUAPROFIT Zrt. 1013 Budapest, Krisztina Krt. 32. web: www.aquaprofit.com	
Tervező munkatársak Szabó Katalin, Csizsák György, Horváth Zoltán, Markovics Néki, Németh István, Pál Árpád		ZALA ART ÉPÍTÉSZ IRODA KFT 6900 Zalaegerszeg, Kosztolányi D. út 12-14. tel: 92/596-063 fax: 92/596-064 e-mail: zalaart@zalaart.hu web: www.zalaart.hu	
		ZA-3-2015/02	
		ÉÉ-01	
		Építési engedélyezési terv	
		2015. január	