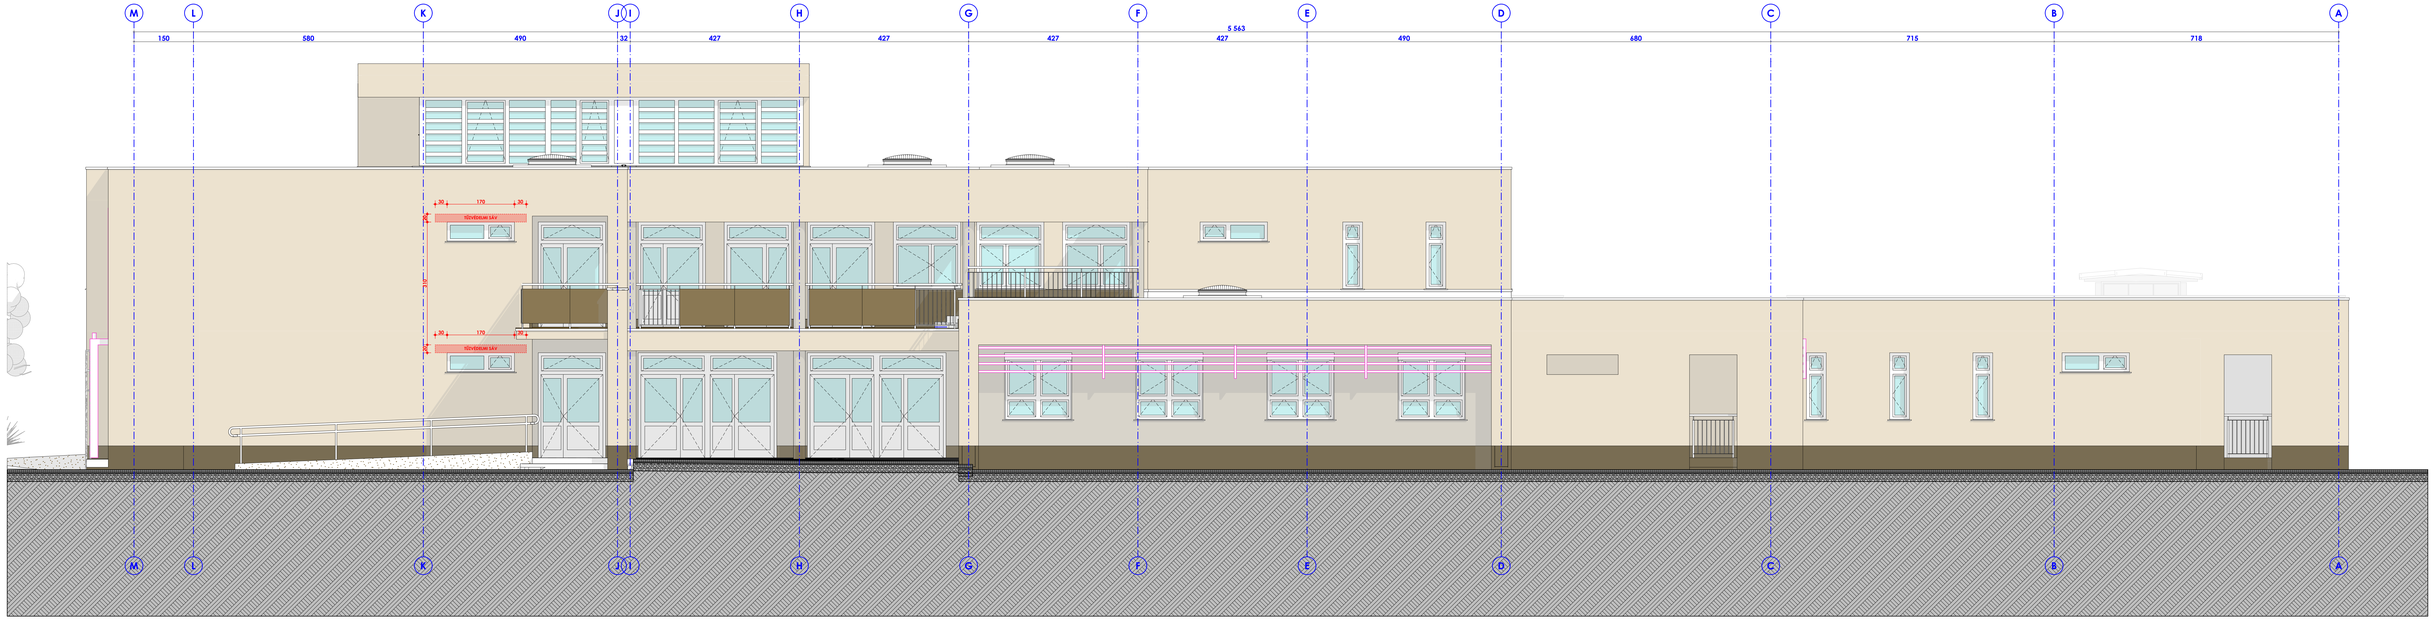

TÉRKÉPVÁZLAT	TERVEZŐ	MEGBÍZÁS	MEGJELÖLÉS
A/2	A-MEDIA ÉPÍTŐ Kft. 1133 Budapest, Váci út 81. Ügyvezető: Pap Tamás	Budapest, Szent István krt. 9. 1056 Budapest, Váci utca 12.	PAKS, ÉLETFA ÓVODA CSOPORTHÁZ ÉPÍTÉSZ KIVITELI TERVE munkaszámmal
A			Épületszerkezeti homlokzat
			m 1:50 K-25