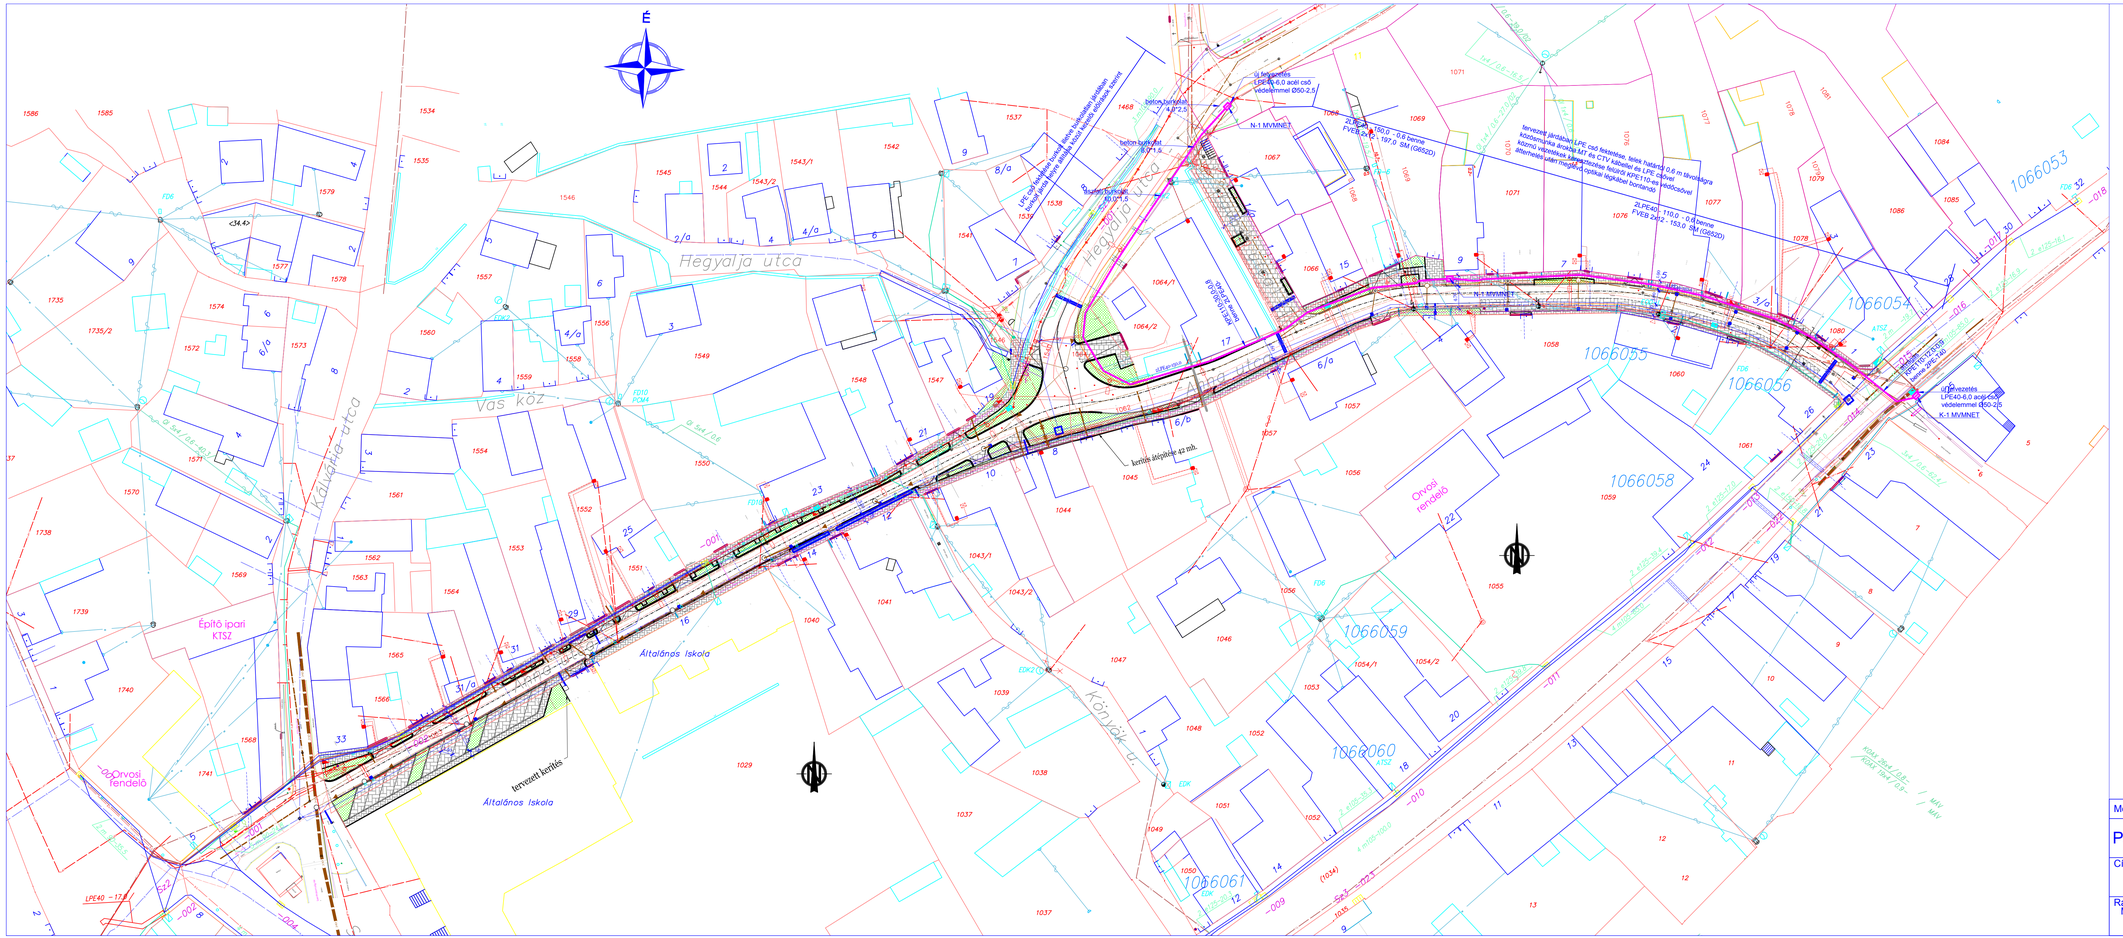

1-1 keresztszelvény

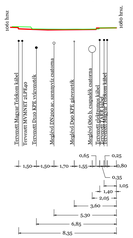

2-2 keresztszelvény

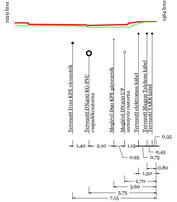

Jelmagyarázat:

- szennyvíz vezeték
- elektromos földkábel
- gázvezeték meglévő
- gázvezeték tervezett
- vízvezeték meglévő
- vízvezeték tervezett
- MT légkábel
- optikai kábel
- tervezett MT nyomvonal
- kábeltv nyomvonal
- csapadék csatorna tervezett
- N-1 -001 tervezett mrgszakitól

Megjegyzés:
meglévő közművezetékek nyomvonalát kutató árokkal fel kell tárni, szakfelügyelet mellett!!
meglévő osztlopok állékonyságát kivitelezés előtt meg kell vizsgálni!
oszlopokon MT utasításba szerinti tartalék elhelyezendő!

MEGRENDELŐ	**PAKS VÁROS ÖNKORMÁNYZATA** SZÉKHELY: 7030 Paks, Dózsa György út 55-61. KÉPVISELI: Szabó Péter polgármester E-MAIL: pm.titkarsag@paks.hu
Megrendelő:	Zahora Kft. 1043 Budapest, Lóránttffy Zsuszanna u. 15/b.
Pécsi G és G Kft.	PÉCSI G és G Kft. 7635 Pécs, Klisazkókő dűlő 13/B. Tel.: +3672 215-299 Mobil: +3630-9367-952 E-mail: pecsigesg@dravanet.hu
Tervezte:	Kiss Zoltán 10/09/0845 02-08559 H-kontakt
Szerkesztő:	
Címe: Paks, Anna utca út és közmű felújítása	Munkaszám: 2017/7
	Fájlnév: paks_kömbdi.dwg
	Méretarány: 1:500
Rajz: MVM NET tulajdonú kábelek kiváltása és biztonságba helyezése helyszínrajz	Dátum: 2018. március
	Rajzszám: 2