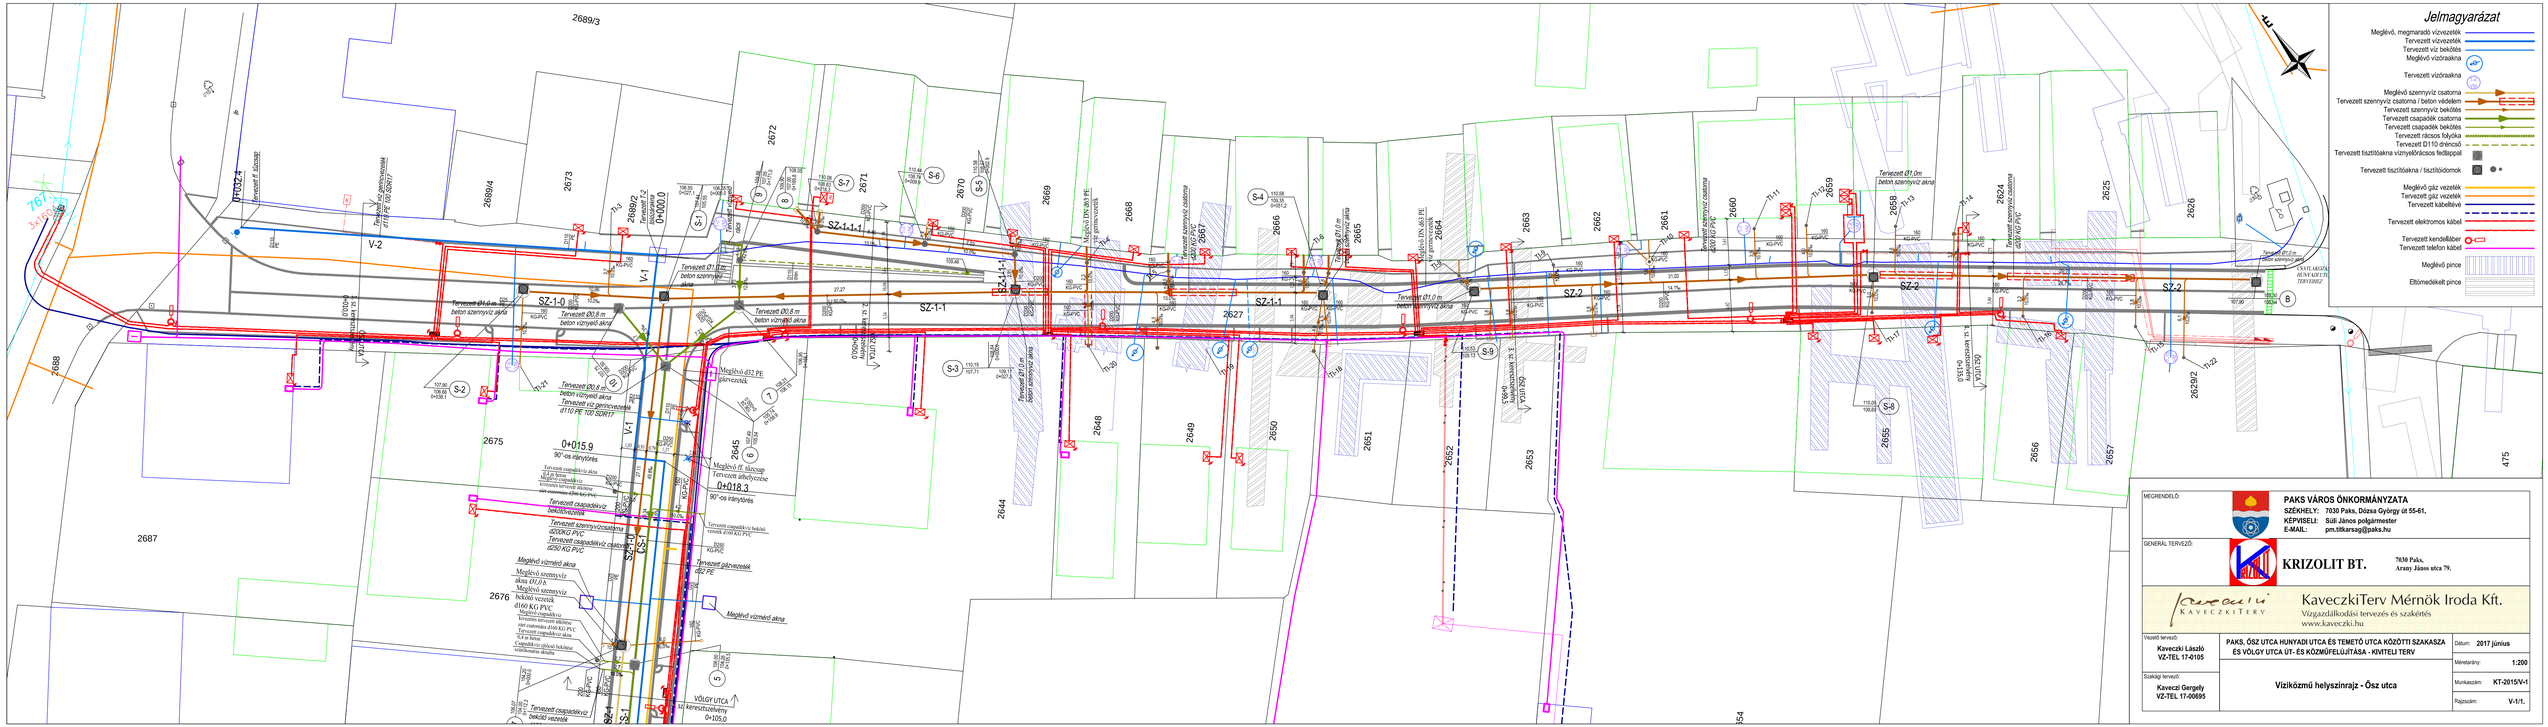
Jelmagyarázat
Meglévő, megmaradó vízvezeték
Tervezett vízvezeték
Tervezett víz bekötés
Meglévő vízoraakna
Tervezett vízoraakna
Meglévő szennyvíz csatorna
Tervezett szennyvíz csatorna / beton védelem
Tervezett szennyvíz bekötés
Tervezett csapadék csatorna
Tervezett csapadék bekötés
Tervezett rácsos folyóka
Tervezett D110 drénczsó
Tervezett tisztítóaknа vízszelőrácsos fedlappal
Tervezett tisztítóaknа / tisztítódomok
Meglévő gáz vezeték
Tervezett gáz vezeték
Tervezett kábelfektés
Tervezett elektromos kábel
Tervezett kendelláber
Tervezett telefon kábel
Meglévő pince
Eltömedékelt pince
MEGRENDELŐ:
PAKS VÁROS ÖNKORMÁNYZATA
SZÉKHELY: 7030 Paks, Dózsa György út 55-61.
KÉPVISELI: Süli János polgármester
E-MAIL: pm.titkarsag@paks.hu
GENERÁL TERVEZŐ:
KRIZOLIT BT.
7030 Paks, Arany János utca 79.
KaveczkiTerv Mérnök Iroda Kft.
Vízgazdálkodási tervezés és szakértés
www.kaveczki.hu
Vezető tervező:
Kaveczki László
VZ-TEL 17-0105
Szakági tervező:
Kaveczi Gergely
VZ-TEL 17-00695
PAKS, ŐSZ UTCA HUNYADI UTCA ÉS TEMETŐ UTCA KÖZÖTTI SZAKASZA ÉS VÖLGY UTCA ÚT- ÉS KÖZMŰFELÚJÍTÁSA - KIVITELI TERV
Víziközmű helyszínrajz - Ősz utca
Dátum: 2017 június
Méretarány: 1:200
Munkaszám: KT-2015/V-1
Rajzszám: V-1/1.