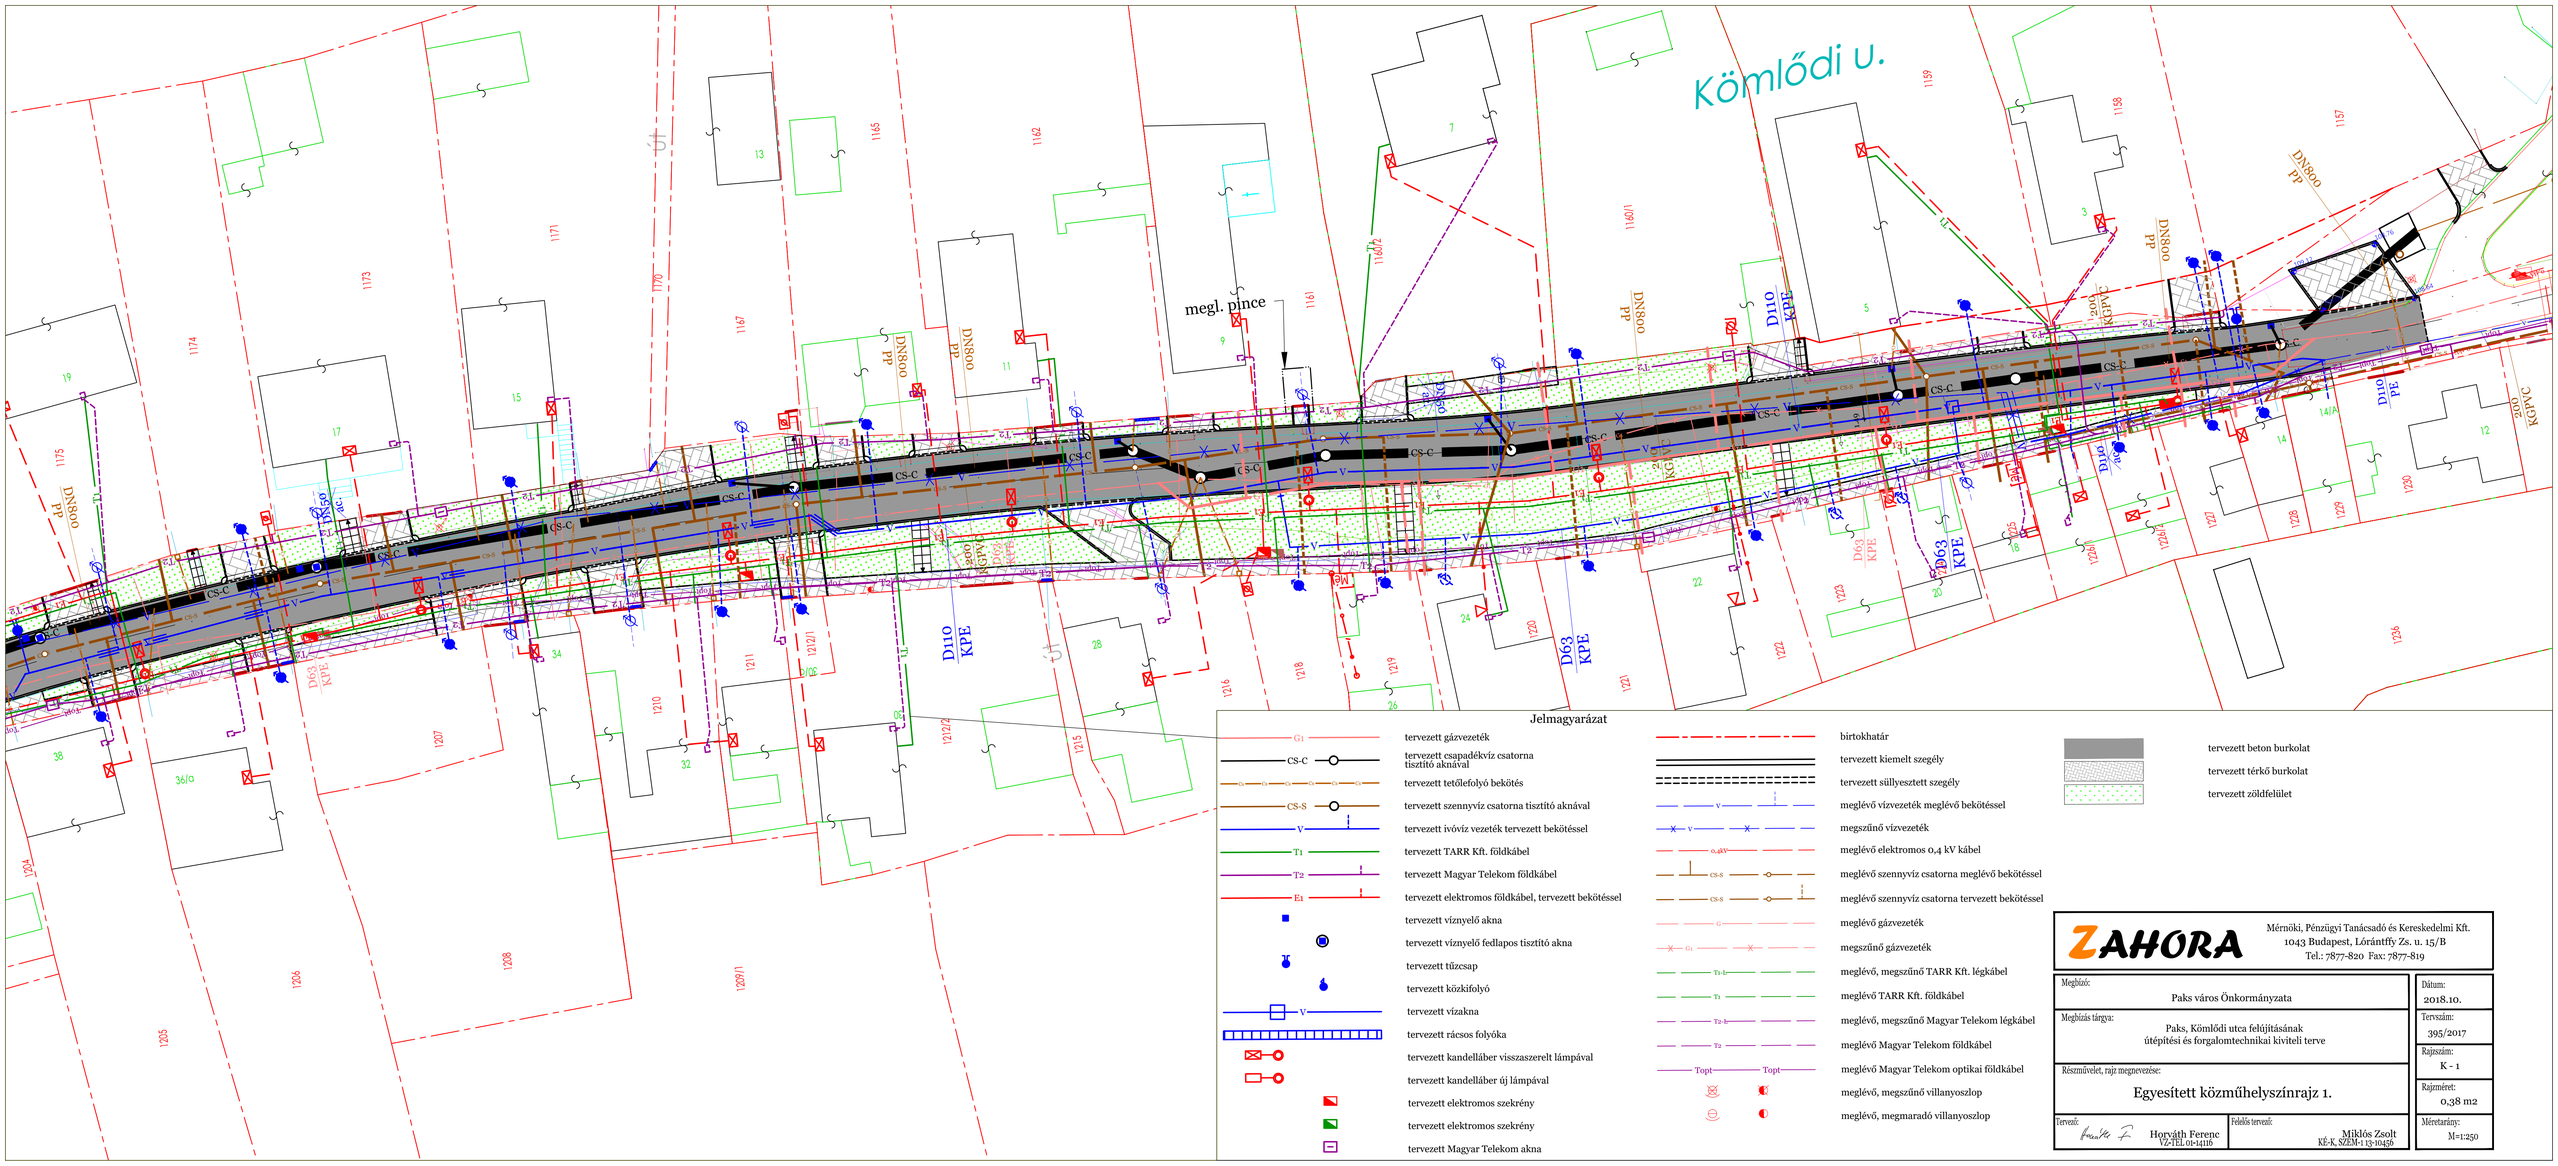

Jelmagyarázat

- tervezett gázvezeték
- tervezett csapadékvíz csatorna tisztító aknával
- tervezett tetőlefolyó bekötés
- tervezett szennyvíz csatorna tisztító aknával
- tervezett ivóvíz vezeték tervezett bekötéssel
- tervezett TARR Kft. földkábel
- tervezett Magyar Telekom földkábel
- tervezett elektromos földkábel, tervezett bekötéssel
- tervezett víznyelő akna
- tervezett víznyelő fedlapos tisztító akna
- tervezett tűzcsap
- tervezett közkifolyó
- tervezett vízakna
- tervezett rácsos folyóka
- tervezett kandelláber visszaszerelt lámpával
- tervezett kandelláber új lámpával
- tervezett elektromos szekrény
- tervezett elektromos szekrény
- tervezett Magyar Telekom akna
- birtokhatár
- tervezett kiemelt szegély
- tervezett süllyesztett szegély
- meglévő vízvezeték meglévő bekötéssel
- megszűnő vízvezeték
- meglévő elektromos 0,4 kV kábel
- meglévő szennyvíz csatorna meglévő bekötéssel
- meglévő szennyvíz csatorna tervezett bekötéssel
- meglévő gázvezeték
- megszűnő gázvezeték
- meglévő, megszűnő TARR Kft. légkábel
- meglévő TARR Kft. földkábel
- meglévő, megszűnő Magyar Telekom légkábel
- meglévő Magyar Telekom földkábel
- meglévő Magyar Telekom optikai földkábel
- meglévő, megszűnő villanyoszlop
- meglévő, megmaradó villanyoszlop
- tervezett beton burkolat
- tervezett térkő burkolat
- tervezett zöldfelület

ZAHORA
Mérnöki, Pénzügyi Tanácsadó és Kereskedelmi Kft.
1043 Budapest, Lóránttffy Zs. u. 15/B
Tel.: 7877-820 Fax: 7877-819

Megbízó: Paks város Önkormányzata	Dátum: 2018.10.
Megbízás tárgya: Paks, Kömlődi utca felújításának útépítési és forgalomtechnikai kiviteli terve	Tervszám: 395/2017
Részművelet, rajz megnevezése: Egyesített közműhelyszínrajz 1.	Rajzszám: K - 1
Tervező: Horváth Ferenc VZ-TEL 01-14116 / Felelős tervező: Miklós Zsolt KÉ-K, SZÉM-1 13-10456	Rajzméret: 0,38 m2
	Méretarány: M=1:250

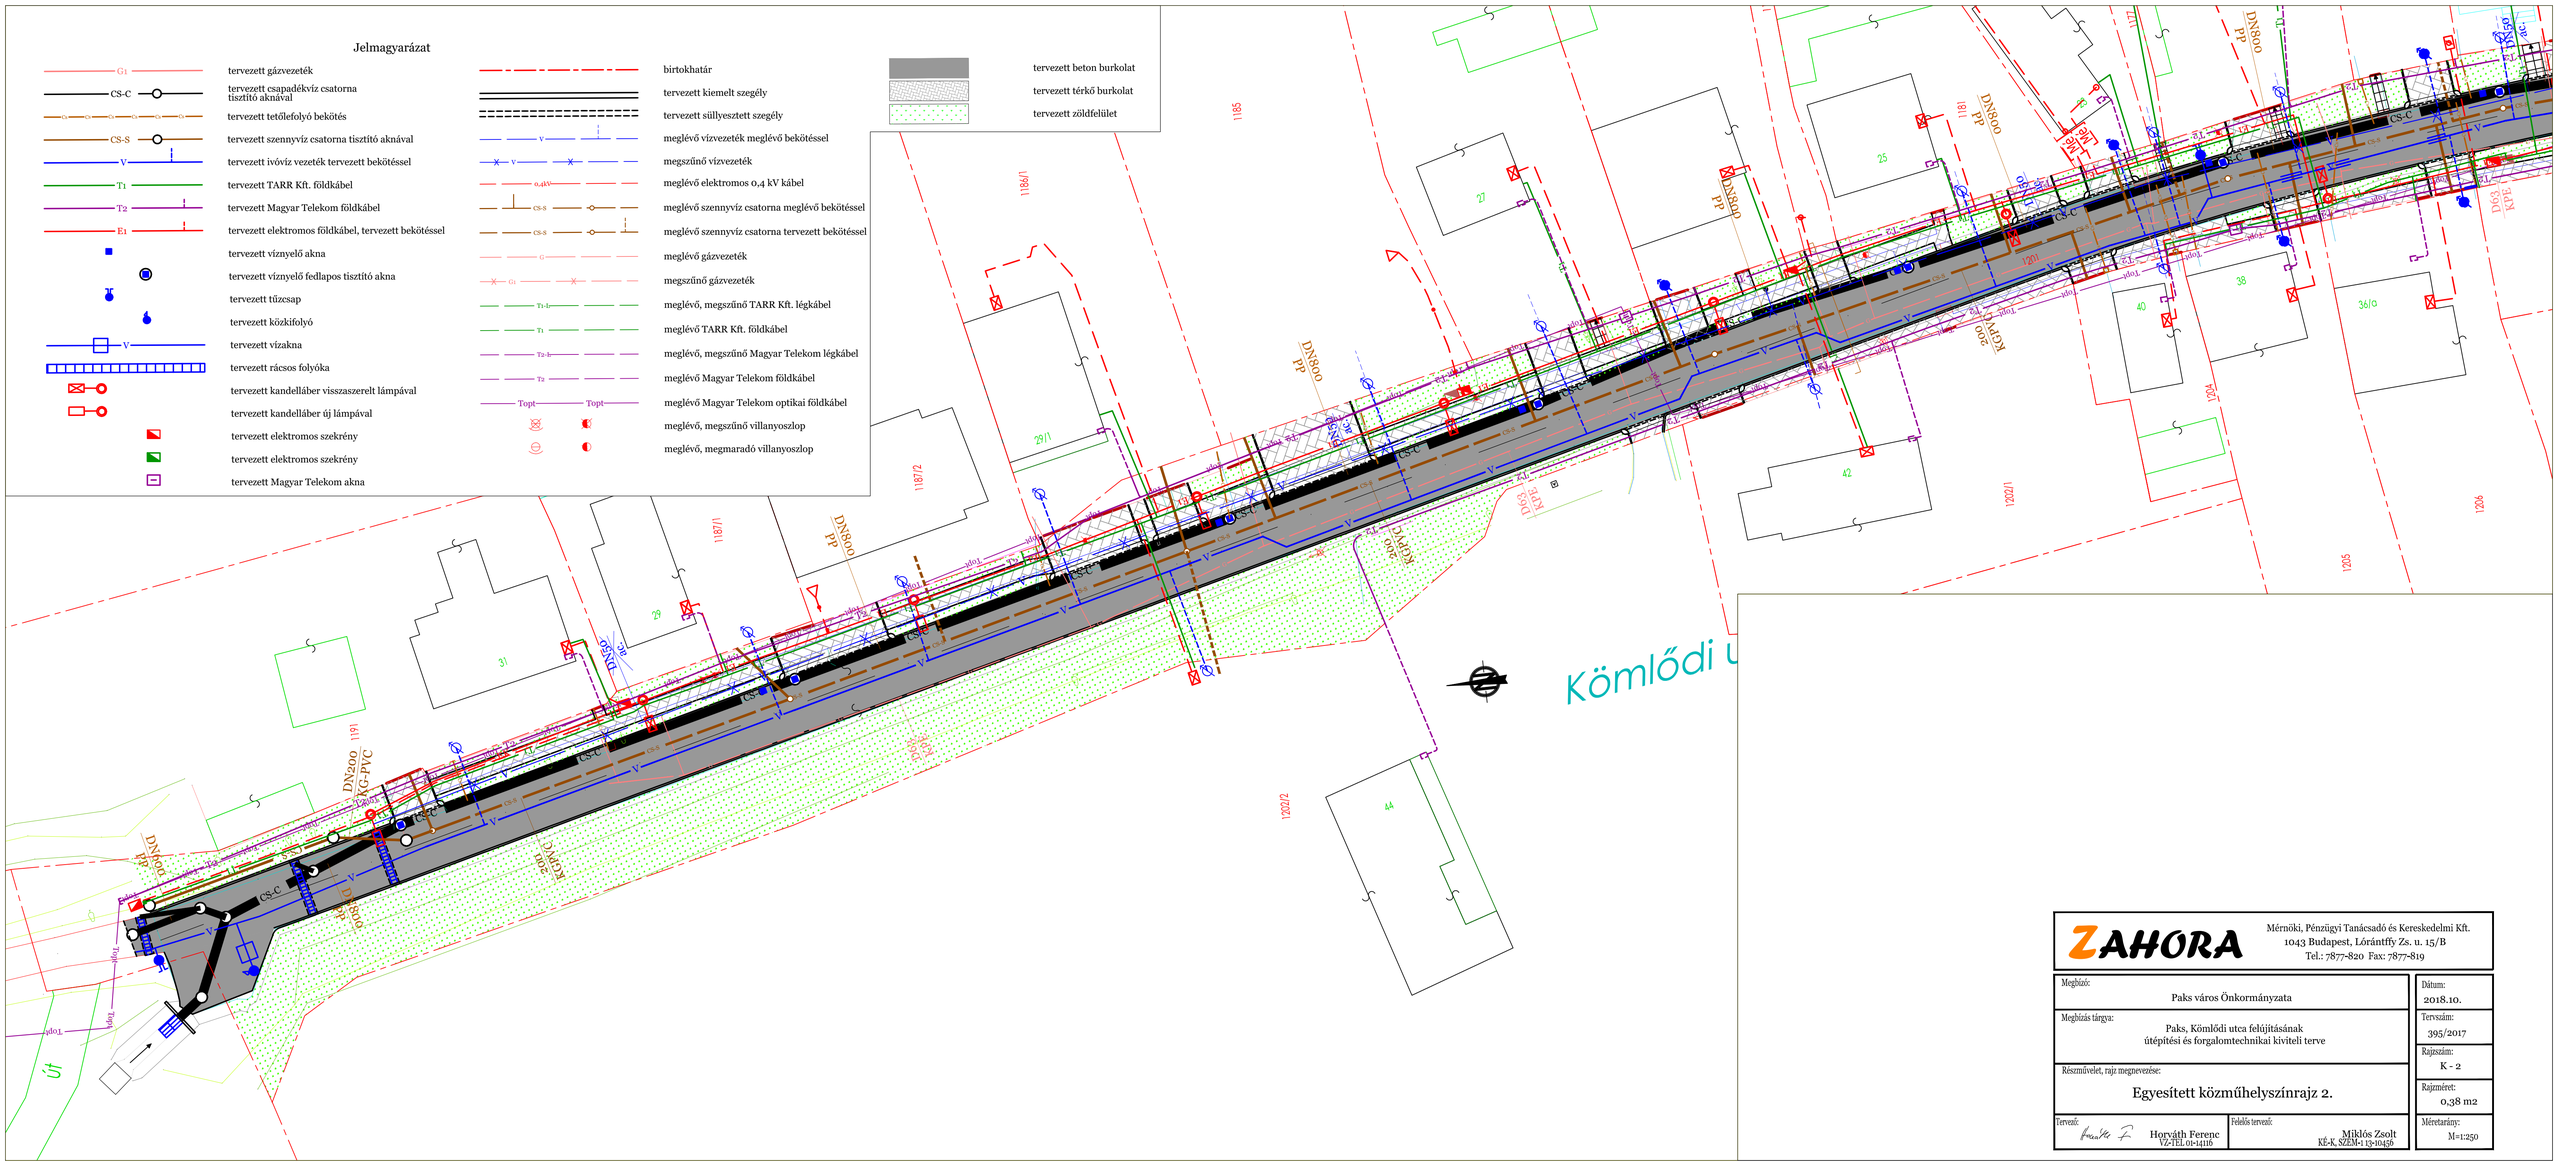

Jelmagyarázat

- tervezett gázvezeték
- tervezett csapadékvíz csatorna tisztító aknával
- tervezett tetőlefolyó bekötés
- tervezett szennyvíz csatorna tisztító aknával
- tervezett ivóvíz vezeték tervezett bekötéssel
- tervezett TARR Kft. földkábel
- tervezett Magyar Telekom földkábel
- tervezett elektromos földkábel, tervezett bekötéssel
- tervezett víznyelő akna
- tervezett víznyelő fedlapos tisztító akna
- tervezett tűzcsap
- tervezett közkifolyó
- tervezett vízakna
- tervezett rácsos folyóka
- tervezett kandelláber visszaszerelt lámpával
- tervezett kandelláber új lámpával
- tervezett elektromos szekrény
- tervezett elektromos szekrény
- tervezett Magyar Telekom akna
- birtokhatár
- tervezett kiemelt szegély
- tervezett süllyesztett szegély
- meglévő vízvezeték meglévő bekötéssel
- megszűnő vízvezeték
- meglévő elektromos 0,4 kV kábel
- meglévő szennyvíz csatorna meglévő bekötéssel
- meglévő szennyvíz csatorna tervezett bekötéssel
- meglévő gázvezeték
- megszűnő gázvezeték
- meglévő, megszűnő TARR Kft. légkábel
- meglévő TARR Kft. földkábel
- meglévő, megszűnő Magyar Telekom légkábel
- meglévő Magyar Telekom földkábel
- meglévő Magyar Telekom optikai földkábel
- meglévő, megszűnő villanyoszlop
- meglévő, megmaradó villanyoszlop
- tervezett beton burkolat
- tervezett térkő burkolat
- tervezett zöldfelület

ZAHORA
Mérnöki, Pénzügyi Tanácsadó és Kereskedelmi Kft.
1043 Budapest, Lóránttffy Zs. u. 15/B
Tel.: 7877-820 Fax: 7877-819

Megbízó: Paks város Önkormányzata	Dátum: 2018.10.
Megbízás tárgya: Paks, Kömlődi utca felújításának útépítési és forgalomtechnikai kiviteli terve	Tervszám: 395/2017
Részművelet, rajz megnevezése: Egyesített közműhelyszínrajz 2.	Rajzszám: K - 2
Tervező: Horváth Ferenc VZ-TEL 01-14116 / Felelős tervező: Miklós Zsolt KÉ-K, SZÉM-1 13-10456	Rajzméret: 0,38 m2
	Méretarány: M=1:250