




Mintakeresztmetszvény
Általános kialakítás

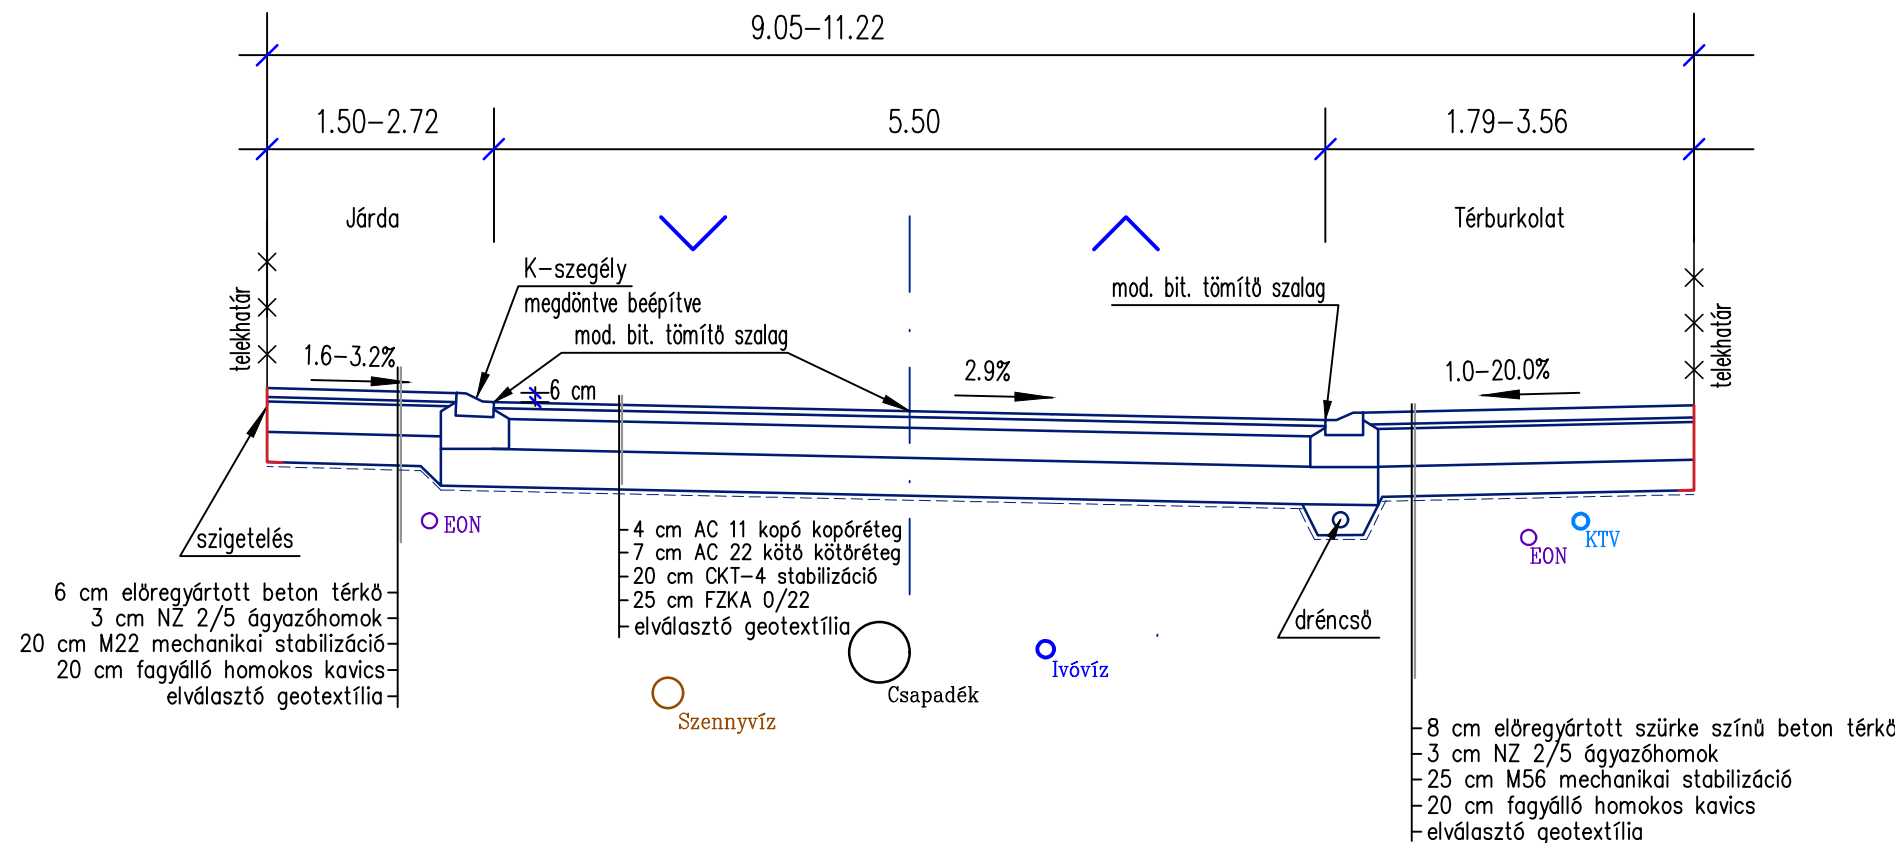


Mintakeresztmetszvény
Jobb oldal zöldfelület

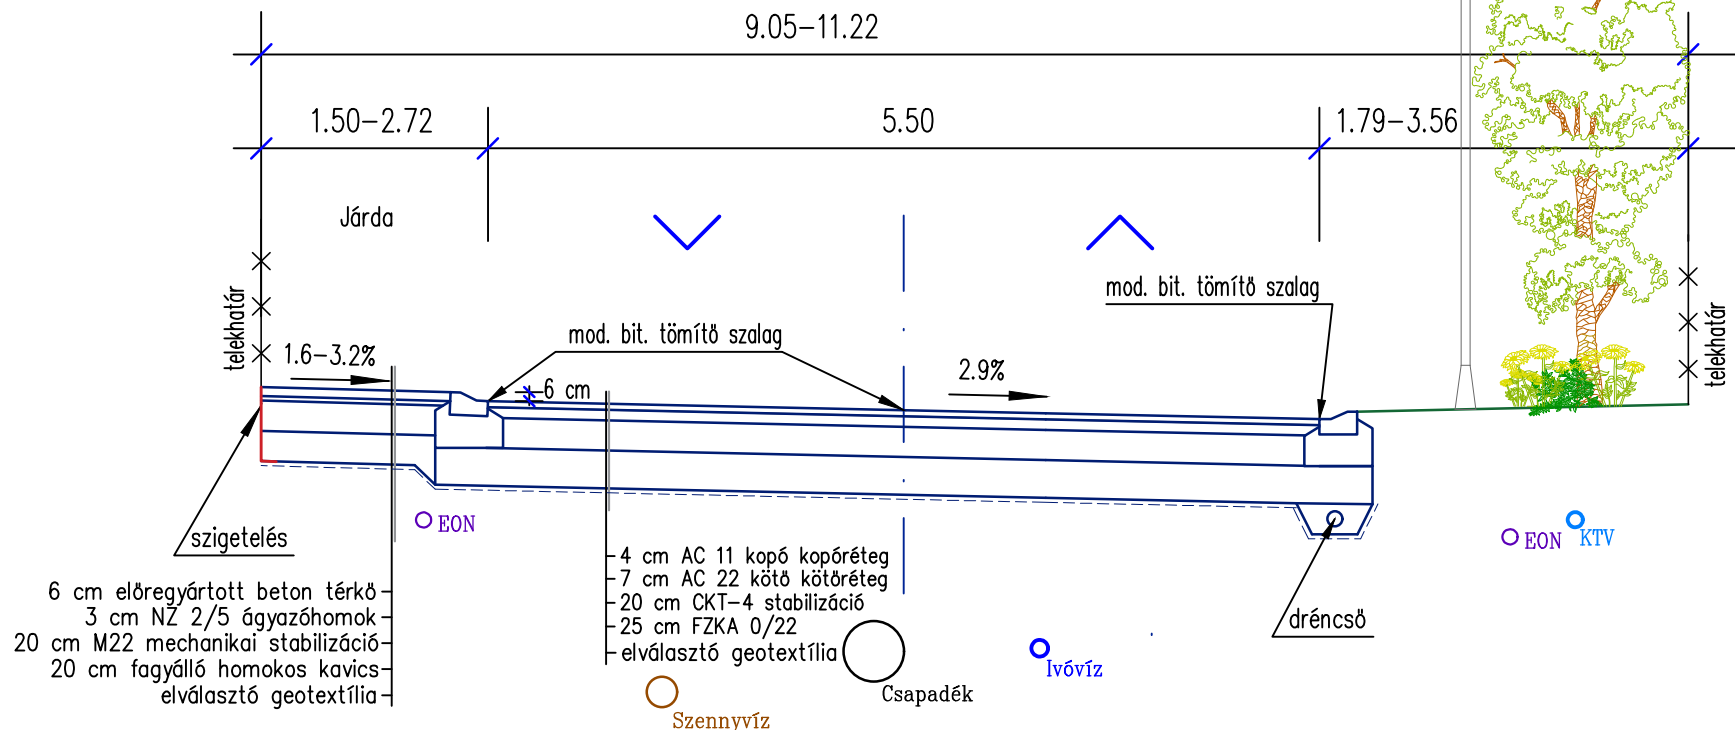

Mintakeresztmetszvény
Jobb oldal kapubejáró

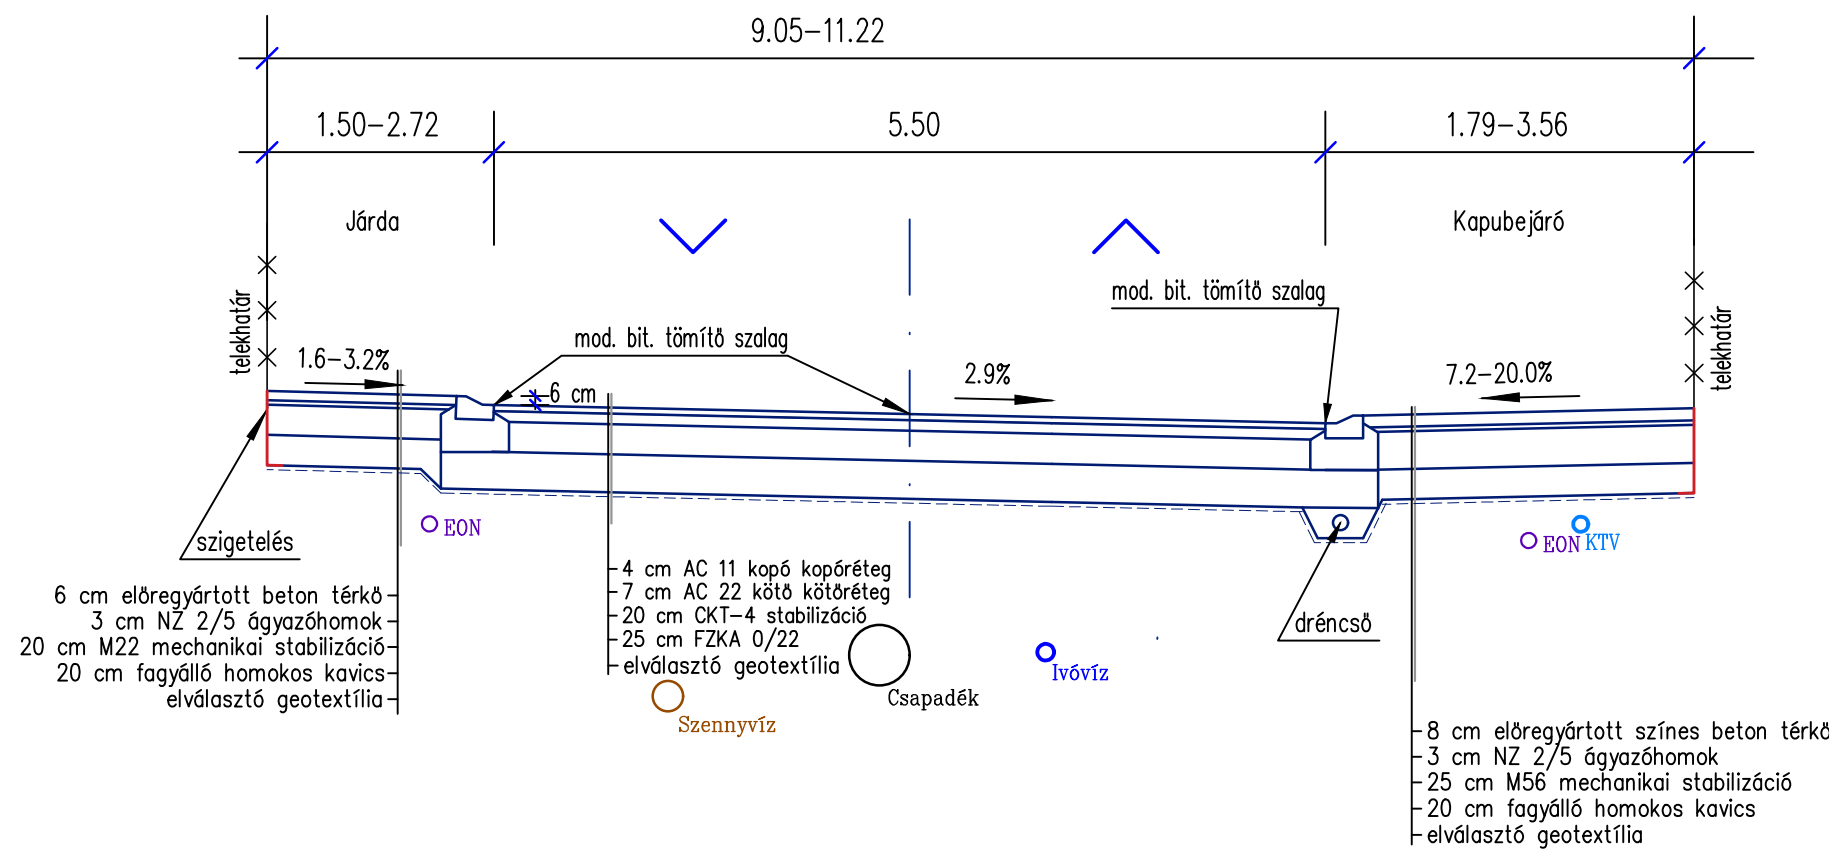

Pinceablak részletrajz
0+098.70 jobb oldal
M 1:50

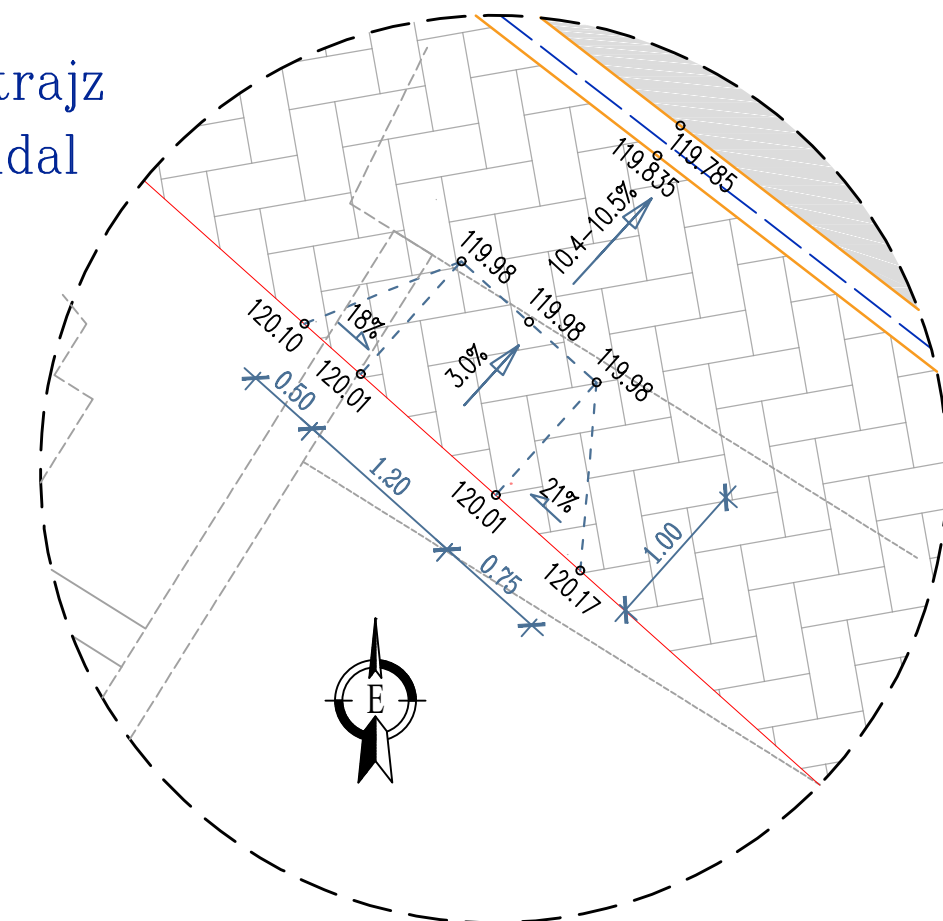

ZAHORA Mérnöki, Pénzügyi Tanácsadó és Kereskedelmi Kft. 1043 Budapest, Lórántffy Zs. u. 15/B Tel.: 7877-820 Fax: 7877-819	
Megbízó: Paks Város Önkormányzata	Dátum: 2019.07.
Megbízás tárgya: Paks, Zöldfa utca (Sebestyén utca és Sárgödör tér között) és Sebestyén utca (Kornis utca és Temető utca között) felújításának útépítési és forgalomtechnikai kiviteli terve	Tervszám: 438/2018
Részművelet, rajz megnevezése: Mintakeresztmetszvény - Sebestyén utca Útépítés	Rajzszám: U-8
Tervező: Hajnalné Tokaji Szilvia KE-K 01-1265	Ügyvezető igazgató: Miklós Zsolt KE-T, KE-Sz 13-10456
Méretarány: 1:50	