

**JELMAGYARÁZAT**

**ÁLTALÁNOS ELEMÉK**

- Közigazgatási határ
- Belterületi határ - meglévő
- Belterületi határ - tervezett

**SZABÁLYOZÁSI ELEMÉK**

- Szabályozási vonal (tervezett közterületi telekhatár)
- Építési övezet, övezet határa
- Lk-3.2 Építési övezet, övezet jele
- Javasolt telekhatár
- Kötelező/javasolt megszüntetés
- Irányadó építési hely
- Építési vonal
- Építési határvonal
- Telekalakítási egység határa
- Együtt tervezendő terület
- Közterületi megnyitás
- Megtartásra javasolt épület
- Telken belüli kötelező zöldfelület
- Közterületi kötelező zöldfelület
- Telken belüli kötelező zöldsáv
- Telken belüli kötelező fasor
- Beültetési kötelezettség
- Megtartandó fa
- Kerékpárút meglévő és tervezett
- Jelentős parkoló határa és férőhelyszáma
- Gyalogos és vegyeshasználatú út
- Különszintű gyalogos kapcsolat
- Gyalogos áttjárás
- Vasútvonal
- Iparvágány

**VÉDELEMMEL ÉS KORLÁTOZÁSSAL ÉRINTETT TERÜLETEK, EGYÉB ELEMÉK**

- Örökségvédelem - Művi értékvédelem
- Világörökségi várományos helyszín határa/területe
- Világörökségi várományos helyszín védőövezetének határa/területe
- Műemlék
- Műemlék telke
- Műemléki környezet határa/területe
- Régészeti lelőhely határa
- Helyi jelentőségű védett érték
- Helyi értékvédelmi terület határa

**Táj- és természetvédelem**

- Natura 2000 terület határa/területe
- Tájvédelmi körzet (TK) határa
- Országos jelentőségű természetvédelmi terület (TT, "ex lege" védett láp) határa
- Országos jelentőségű védett természeti emlék (földtani alapszelvény) határa
- Országos ökológiai hálózat - magterület határa/területe
- Országos ökológiai hálózat - ökológiai folyosó határa/területe
- Tájképvédelmi szempontból kiemelten kezelendő terület határa/területe
- Helyi jelentőségű természetvédelmi terület határa/területe
- Helyi jelentőségű védett természeti érték (fa, fasor)

**KÖRNYEZETVÉDELEM, EGYÉB KORLÁTOZÓ TÉNYEZŐK**

- Vízbázis belső védőidom határa
- Vízbázis külső védőidom határa
- Vízbázis hidrogeológiai védőidom "A" zóna határa
- Vízbázis hidrogeológiai védőidom "B" zóna határa
- Vízbázis hidrogeológiai "B" védőterület határa
- Országos vízminőség-védelmi terület
- Elsőrendű árvízvédelmi védvonal, nagyvízi meder területének határa
- Fakadó vízzel veszélyeztetett terület határa/területe
- Belvízjárta terület határa/területe
- Kedvezőtlen földtani adottságú terület határa/területe ("C" kategória)
- Közepes földtani adottságú terület határa/területe ("B" kategória)
- Asványi nyersanyag tekintetében megkutatott terület határa/területe
- Atomerőmű biztonsági övezetének határa
- Telephely védőterület, védőtávolság határa
- Közmű és közlekedési védősáv határa
- Tiltott légtér
- Vízügyi szempontból korlátozottan beépíthető terület
- Szikkasztással rendezett vízelvezetésű útszakasz


**KÖZMŰVEK KORLÁTOZÁSAI**

- 400 kV-os villamosenergia légvezeték az oszlop tengelyétől mért biztonsági övezettel (meglévő és tervezett)
- 132 kV-os villamosenergia légvezeték az oszlop tengelyétől mért 18-18 m-es biztonsági övezettel
- Nagyközép-nyomású földgázvezeték
- Távhővezeték
- Adó-, vevőtorony, áttjáró állomás

**EGYÉB JELEK**

- Közüti közlekedési területek**
- Gyorsforgalmi út (autópálya), országos főút (I. és II. rendű), országos mellékút (összekötő út)
- Városi főút (II. rendű)
- Városi gyűjtőút
- Kiszolgáló út, külterületi helyi jelentőségű és egyéb alsóbbrendű út, vízgazdálkodási célú közlekedési terület

**BEL- ÉS KÜLTERÜLETI SZELVÉNYKIOSZTÁS**

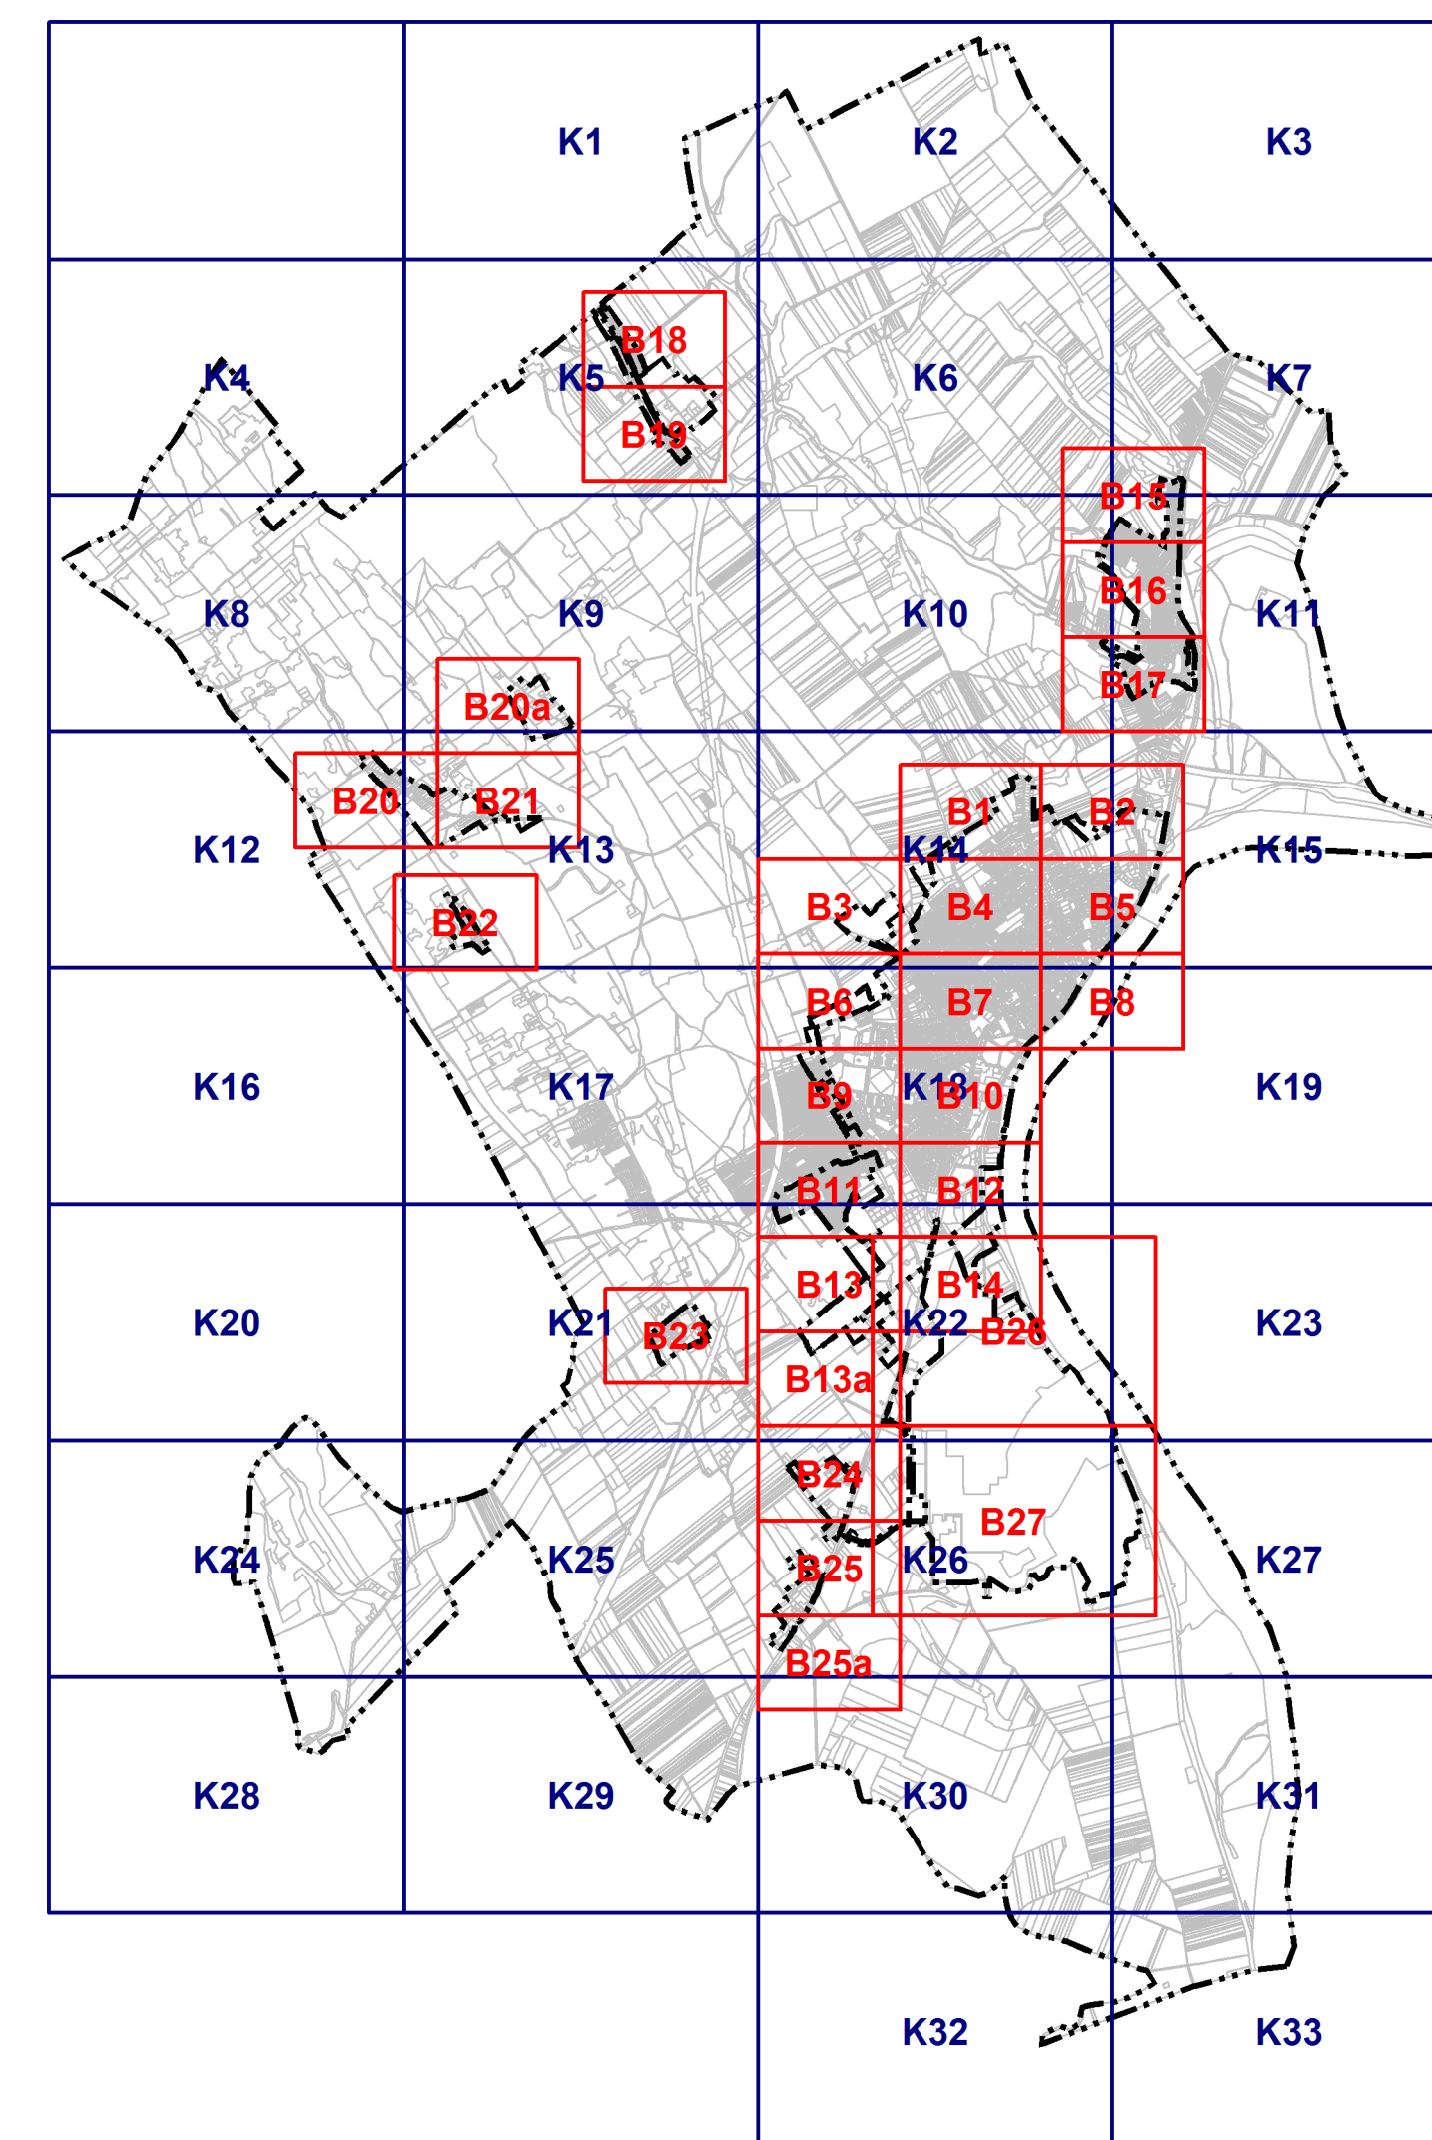

Hitelesítés:

Paks Város Önkormányzatának Képviselő-Testülete a 33/2016. (VIII. 22.) számú Szabályozási Terv módosítását a 11/2024. (IV. 19.) számú rendelettel fogadta el.

Paks, 2024. ....

P.H.

..... jegyző

**Paks Város Önkormányzata**  
**7030 Paks, Dózsa György út 55-61.**

**Paks Város**  
**településrendezési tervei**

Tervlap címe:

**Szabályozási Terv**

Tervlap jele: **SZT**

Dátum: 2024. április

Méretarány, mértékléc:  
B1-B25a szelvények - 1:2.000  
B26-B27 szelvények - 1:4000  
K1-K33 szelvények - 1:5.000



Megjegyzés:

A tervlap alaptérképe az állami alapadatok felhasználásával készült.  
Csak településrendezési célra használható!  
A tervlap eltérő méretarányú másolatainál távolság mérésre a mértéklécet kell használni.