



MINTAKERESZTSZELVÉNY

Wigner J. u. 4-6 hsz. közötti járdakialakítása

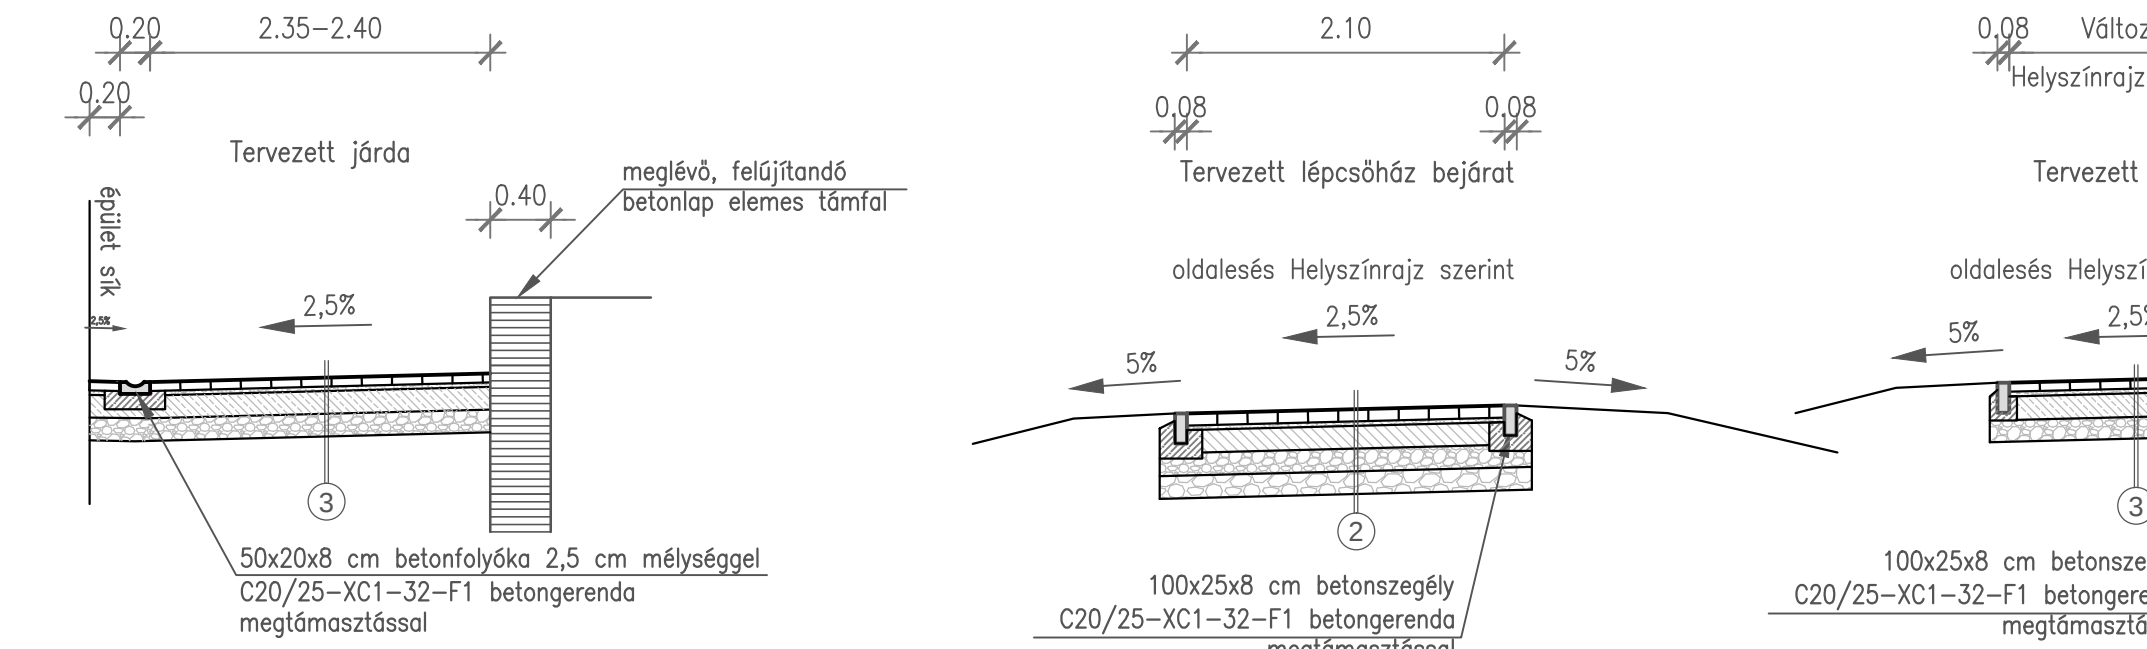


MINTAKERESZTSZELVÉNY

Gyalgijárda és térburkolat kialakítás

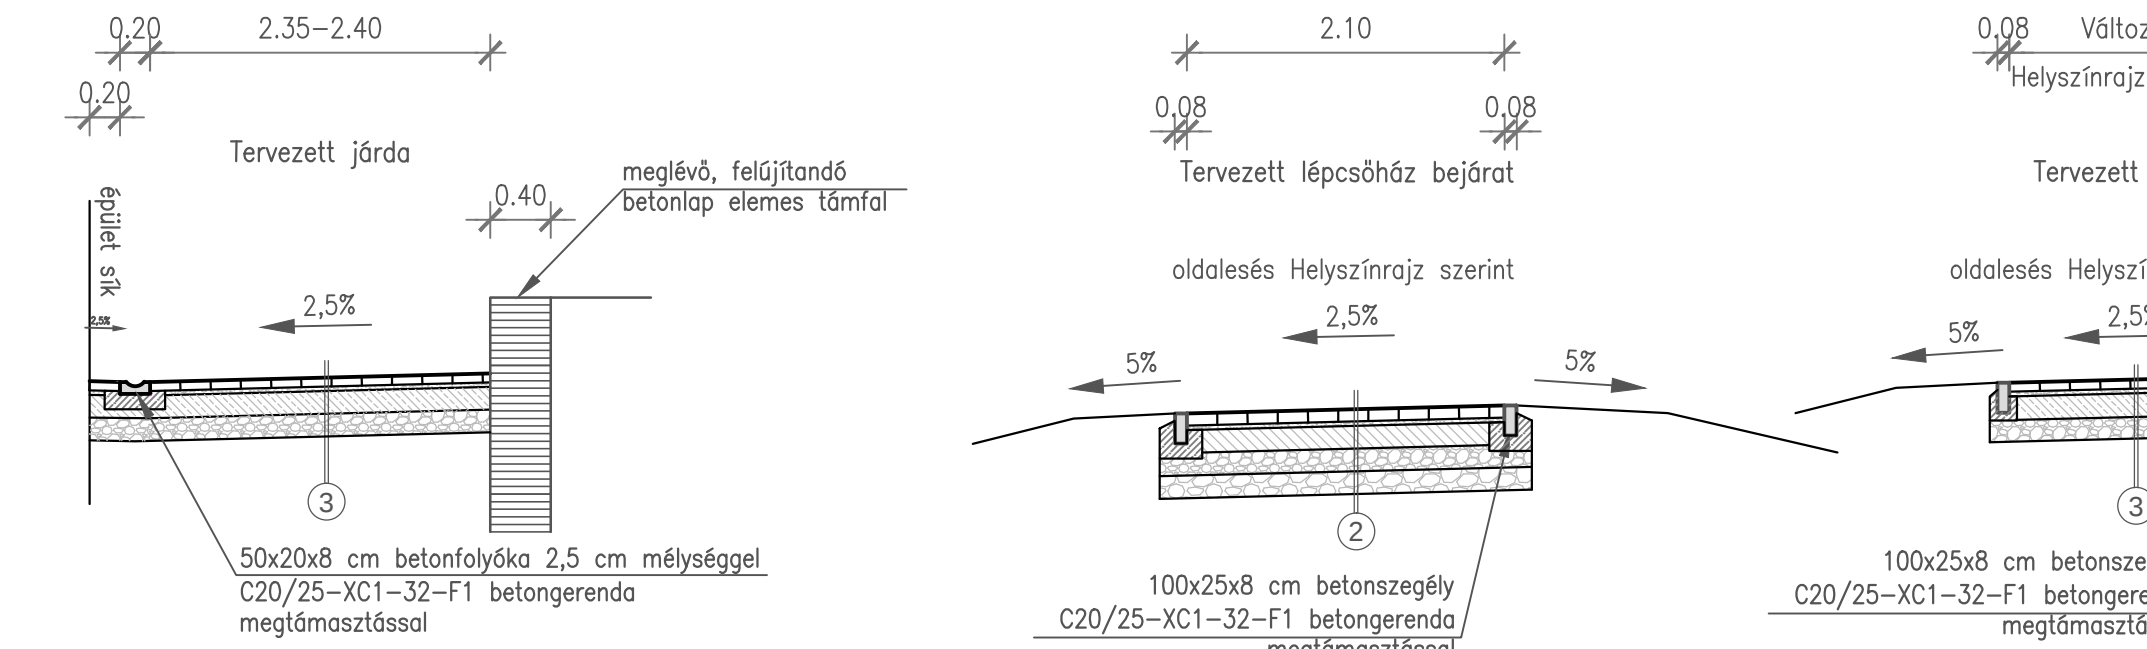


MINTAKERESZTSZELVÉNY

Kurcsatov utca (Ifjúság-Kandó között) mellett P 10 merőleges parkoló építés

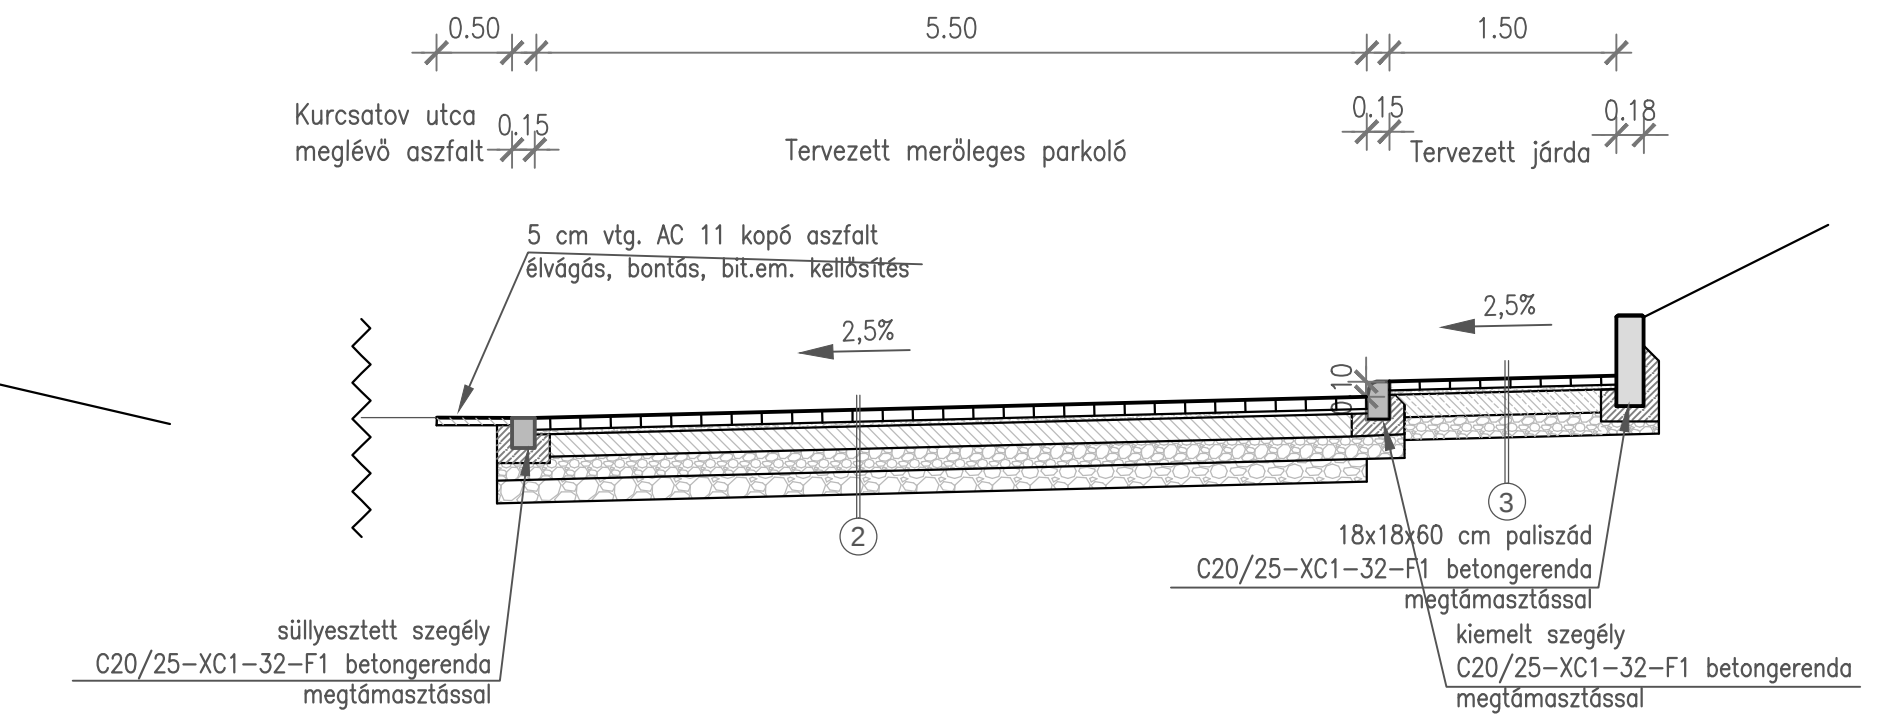


MINTAKERESZTSZELVÉNY

Kurcsatov utca mellett járdaépítés, új kiemelt útszegély építésével

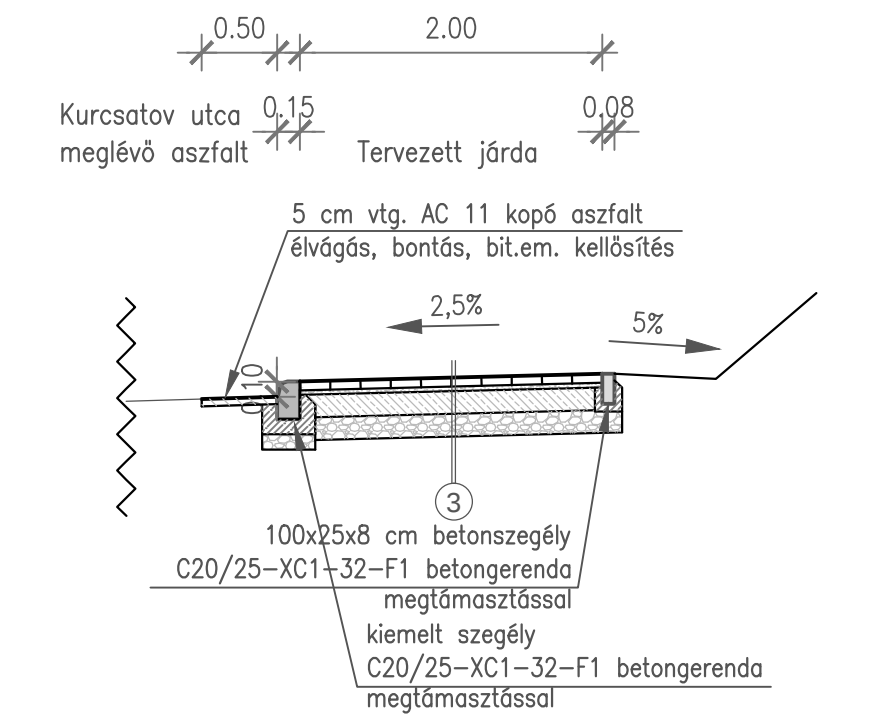


MINTAKERESZTSZELVÉNY

Ifjúság útja mellett járdaépítés, új kiemelt útszegély építésével

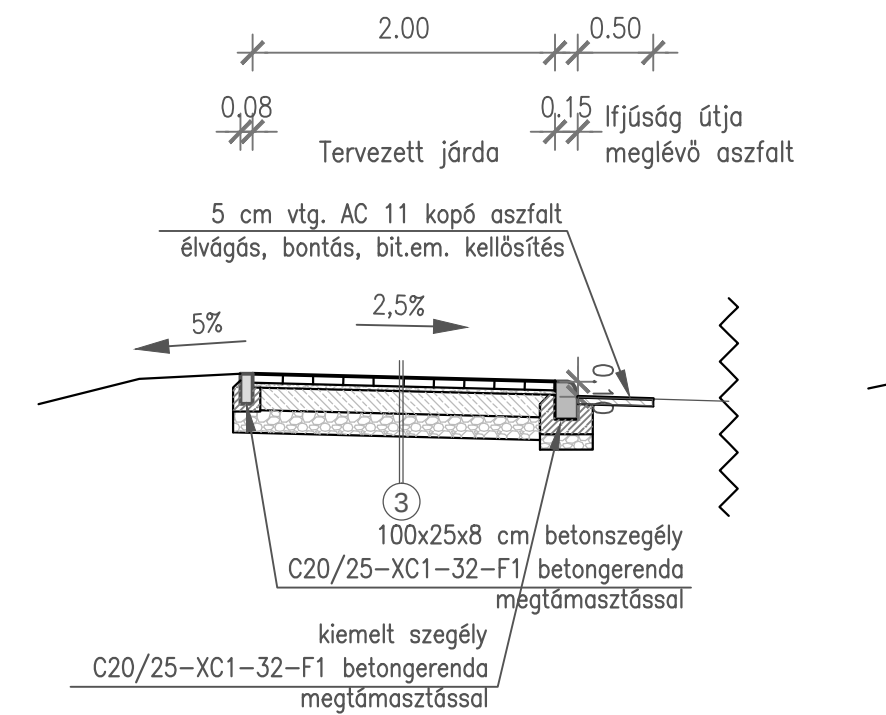


MINTAKERESZTSZELVÉNY

Wigner Jenő utca kétoldali parkoló kialakítással

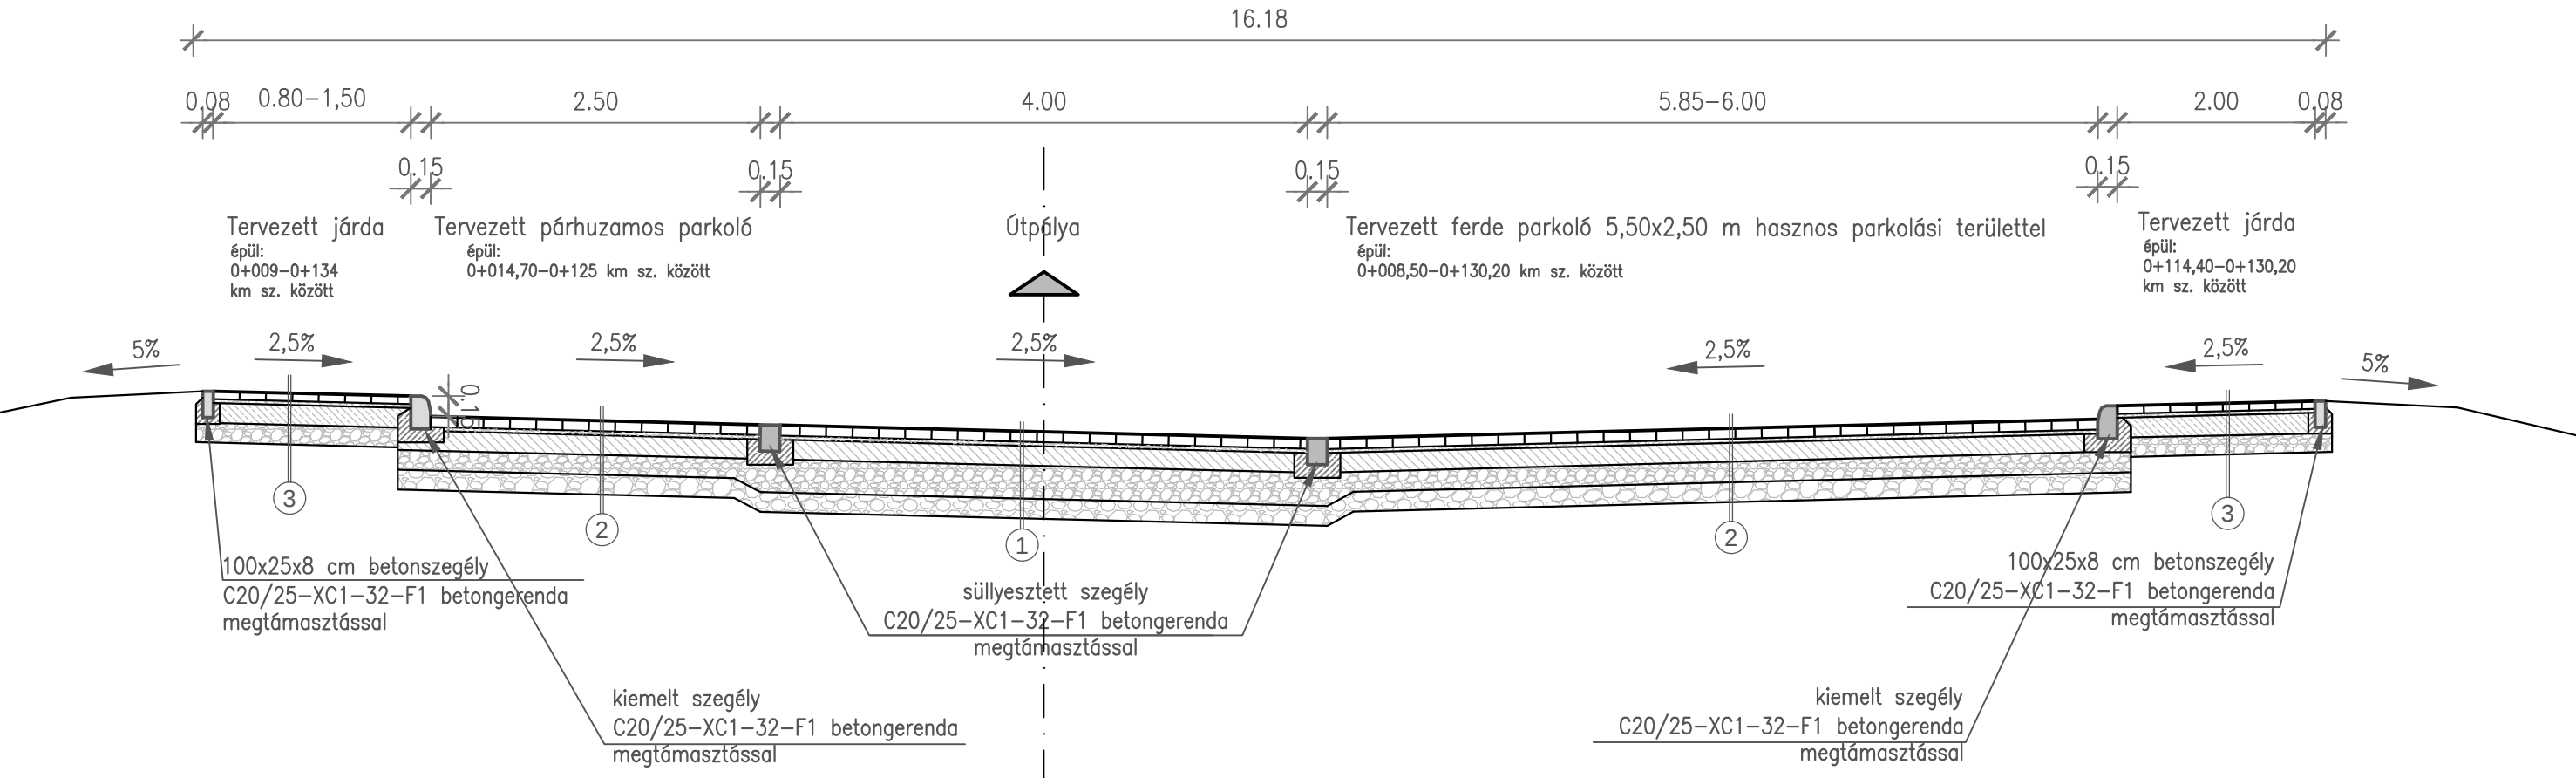

MINTAKERESZTSZELVÉNY

Wigner Jenő utca kétoldali kiemelt szegélyes szakasza

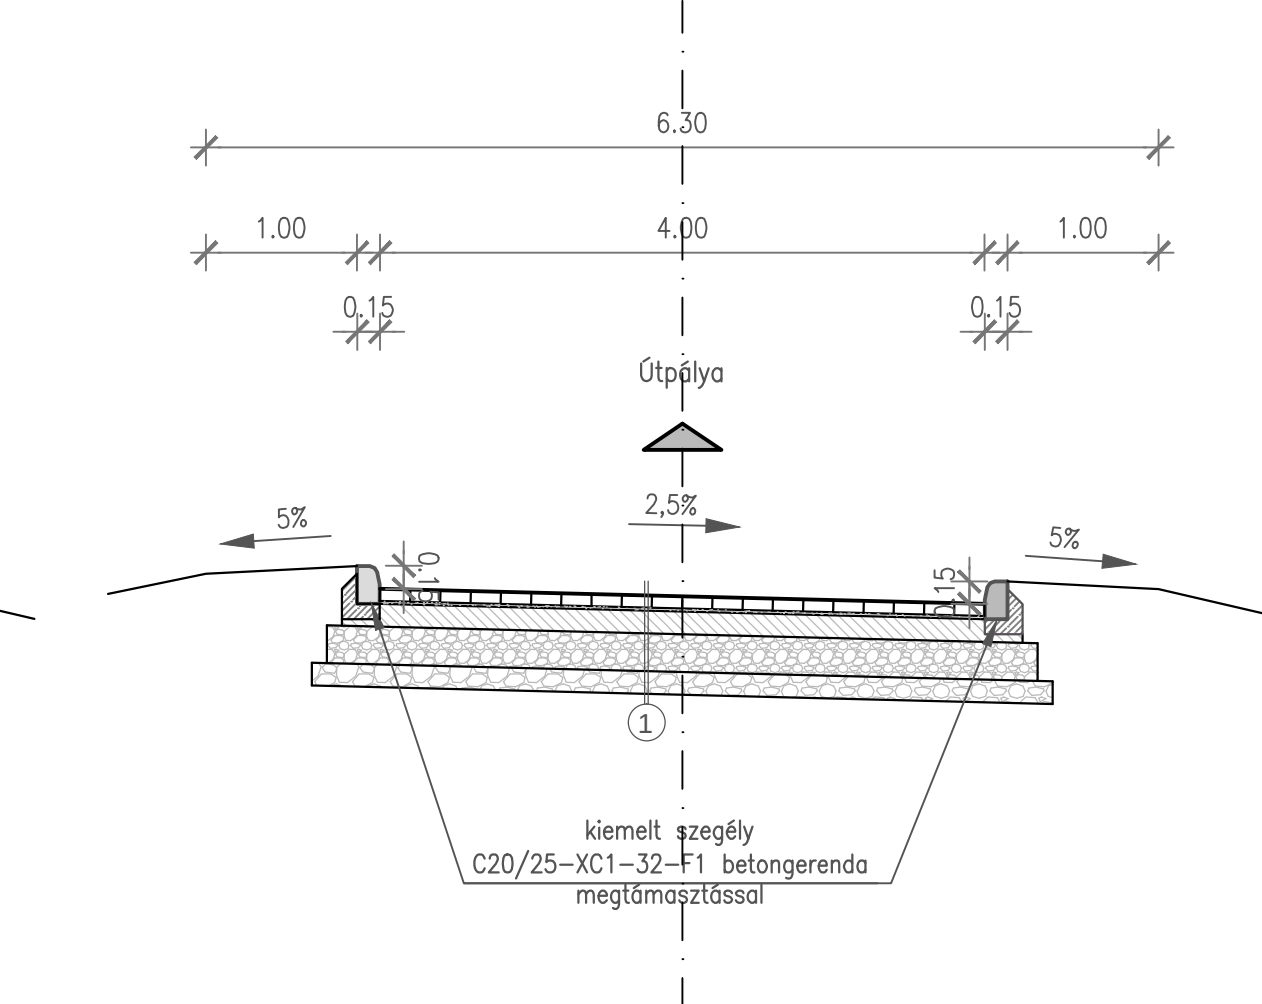

1. Tervezett térkö burkolatú út pályaszerkezete
10° forgalmi terhelési osztály (e-UT 03.01.11, e-UT 06.03.42 szerint)
8 cm vlg. betonkö burkolat
3 cm Z 0/3 zúzottkö ágyazat
15 cm C 12/15-X0-32-F1 min. beton burkolatalap
25 cm FZKA 0/32 (folyamatos szemeloszlású zúzottkö alap) E2≥75 MPa, Trq≥95%
15 cm FZKA 0/56 (folyamatos szemeloszlású zúzottkö alap) E2≥50 MPa, Trq≥95%
meglévő földmő tükör E2≥35 MPa, Trq≥90%

2. Tervezett térkö burkolatú parkoló pályaszerkezete
10° forgalmi terhelési osztály (e-UT 03.01.11, e-UT 06.03.42 szerint)
8 cm vlg. betonkö burkolat
3 cm Z 0/3 zúzottkö ágyazat
15 cm C 12/15-X0-32-F1 min. beton burkolatalap
15 cm FZKA 0/32 (folyamatos szemeloszlású zúzottkö alap) E2≥65 MPa, Trq≥95%
15 cm FZKA 0/56 (folyamatos szemeloszlású zúzottkö alap) E2≥50 MPa, Trq≥95%
meglévő földmő tükör E2≥35 MPa, Trq≥90%

3. Tervezett térkö burkolatú járda pályaszerkezete
6° forgalmi terhelési osztály (e-UT 06.03.13 szerint)
6 cm vlg. betonkö burkolat
3 cm Z 0/3 zúzottkö ágyazat
15 cm Ck44 burkolatalap
15 cm FZKA 0/32 (folyamatos szemeloszlású zúzottkö alap) E2≥40 MPa, Trq≥95%
meglévő földmő tükör E2≥25 MPa, Trq≥85%

4. Tervezett aszfaltburkolatú út pályaszerkezete
10° forgalmi terhelési osztály (e-UT 03.01.11, e-UT 06.03.13 szerint)
5 cm AC 11 kopó tip. aszfaltbélteg
20 cm Ck44 burkolatalap
20 cm FZKA 0/56 (folyamatos szemeloszlású zúzottkö alap) E2≥55 MPa, Trq≥95%
meglévő földmő tükör E2≥35 MPa, Trq≥90%

Tervező:	SZABOLCS Mérnökiroda Kft.	2421 Nagyvenyim, Deák F. u. 67., tel: 30/441-80-78, fax: 25/259-187
Megbízó:	Paks Város Önkormányzata 7030 Paks, Dózsa Gy. u. 55-61.	E-mail: szabolcs.mernokiroda@gmail.com Web: www.szabolcsmernokiroda.hu
Terv tárgya:	Paks, Kurcsatov utca-Kandó Kálmán utca-Ifjúság utca-Gagarin utca-Babits Mihály utca által határolt tömbbelső teljeskörű rekonstrukciója I. ÜTEM KIVITELI TERV	Rajz szám: 2.6
Részművelet:	ÜTÉPÍTÉS MINTAKERESZTSZELVÉNYEK	Méretarány: M=1:50
Ügyvezető:	Szabolcs László	Dátum: 2016. január