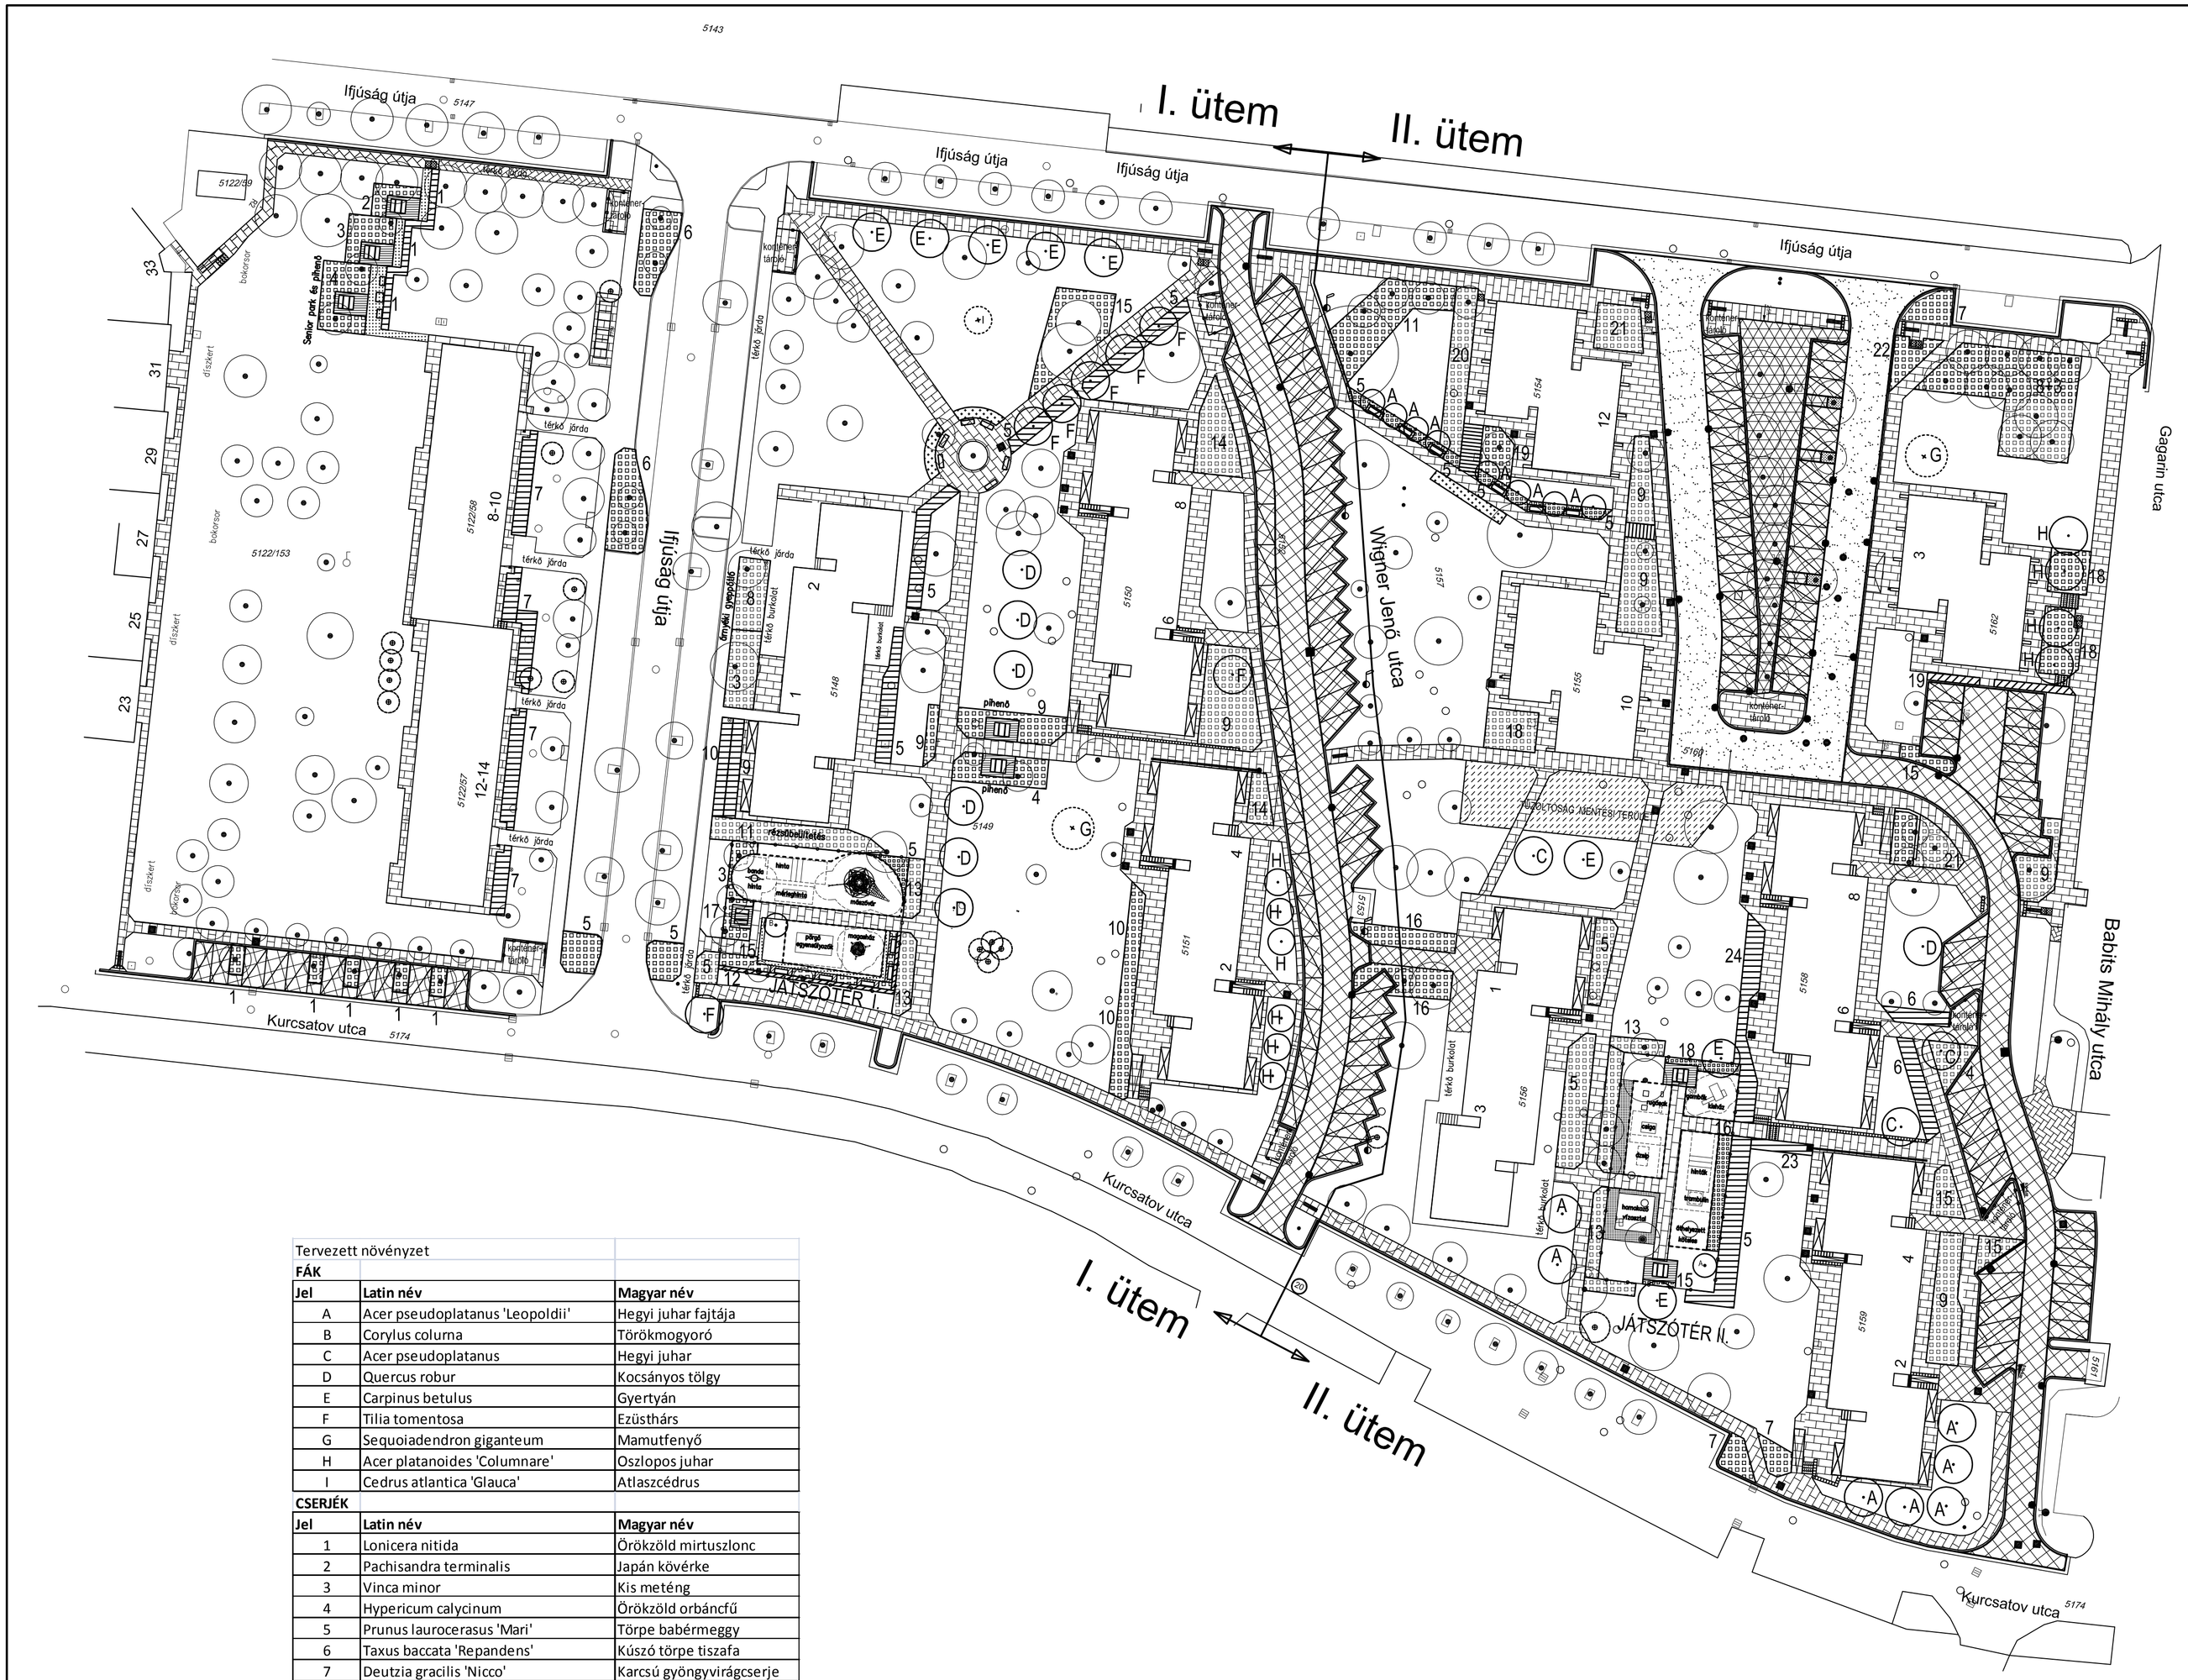

JELMAGYARÁZAT:

2001	helyrajzi szám
53	házszám
	megmaradó lombhullató fa
	megmaradó örökzöld fa
	tervezett cserjefolt
	tervezett sövény
	tervezett évelő kiültetés
	tervezett lombhullató fa
	tervezett örökzöld fa
1 A	tervezett növényzet jele (lásd növénytáblázat)
	tervezett öntött kavics burkolat
	tervezett akác burkolat
	tervezett müanyag rács burkolat zúzottkő feltöltéssel
	tervezett aszfaltburkolatú út
	tervezett térköburkolatú járda és térburkolat
	tervezett térköburkolatú út
	tervezett térköburkolatú parkoló
	tervezett térköburkolat lépcsőház bejáratnál
	meglévő térköburkolat szintre emeléssel
	60x40x10 cm gyeprácskő burkolat
	tervezett fa pihenőhely asztal+paddal
	tervezett fa pihenőhely paddal
	tervezett burkolatszegély
	tervezett játszótér körüli kerítés
	konténertároló körüli kerítés

É

D

Tervezett növényzet

FÁK

Jel	Latin név	Magyar név
A	Acer pseudoplatanus 'Leopoldii'	Hegyi juhar fajtája
B	Corylus colurna	Törökmogyoró
C	Acer pseudoplatanus	Hegyi juhar
D	Quercus robur	Kocsányos tölgy
E	Carpinus betulus	Gyertyán
F	Tilia tomentosa	Ezüsthárs
G	Sequoiadendron giganteum	Mamutfenyő
H	Acer platanoides 'Columnare'	Oszlopos juhar
I	Cedrus atlantica 'Glauca'	Atlaszcédrus

CSERJÉK

Jel	Latin név	Magyar név
1	Lonicera nitida	Örökzöld mirtuszlonc
2	Pachisandra terminalis	Japán kövérke
3	Vinca minor	Kis meténg
4	Hypericum calycinum	Örökzöld orbáncfű
5	Prunus laurocerasus 'Mari'	Törpe babérmeggy
6	Taxus baccata 'Repandens'	Kúszó törpe tiszafa
7	Deutzia gracilis 'Nicco'	Karcsú gyöngyvirágcserje
8	Geranium macrorrhizum	Illatos gólyaorr
9	Cotoneaster dammeri	Szőnyegmadárbirs
10	Forsythia intermedia 'Mare'd Or'	Törpe aranyvessző
11	Symphoricarpos chenaultii	Kislevelű hóbogyó
12	Hibiscus syriacus	Hibiszkusz
13	Caryopteris clandonensis	Angol kékszakáll
14	Cotoneaster salicifolius 'Herbstfeuer'	Fűzlevelű madárbirs
15	Lonicera pileata	Törpe lonc
16	Lavandula angustifolia	Levendula
17	Photinia x fraseri 'Red Robin'	Törpe kerti korallberkenye
18	Astilbe chinensis "Pumila"	Tollbuga
19	Berberis thunbergi 'Carmen'	Japán vérborbolya
20	Cornus stolonifera 'Kelsey'	Törpe som
21	Hosta sp.	Árnyékliliom fajták
22	Berberis candidula 'Jytte'	Ezüstös borbolya
23	Santolina chamaecyparissus	Hamvas cipruska
24	Spiraea x vanhouttei	Köz. gyöngyvessző

Generál tervező:	SZABOLCS MÉRNÖKIRODA KFT. 2421 Nagyvenyim, Deák F. u. 67., tel: 30/441-80-78, fax: 25/259-187 E-mail: szabolcs.mernokiroda@gmail.com www.szabolcsmernokiroda.hu	
Megbízó:	Paks Város Önkormányzata 7030 Paks, Dózsa Gy. u. 55-61.	Tervszám: II-01/2016.
Terv tárgya:	Paks, Kurcsatov utca - Kandó Kálmán utca - Ifjúság út - Gagarin utca - Babits Mihály utca által határolt tömbbelső teljeskörű rekonstrukciója **KIVITELI TERV**	
Szakági tervező:	TÁJDESIGN Tájépítészeti Kft. 7635 Pécs, Bállcsi út 59., tel.: 06 30 22 99 136 E-mail: tajdes@dravanet.hu	Dátum: 2016. április
Szakág, részművelet:	**Táj- és kertépítészet** **Tervezett állapot helyszínrajza**	Rajz szám: 1.3.
Felelős tervező: Tóth Réka tájépítészmérnök K-02-0608	Tervező munkatárs: Lukács Vilmosné tájrendező szakmérnök	Méretarány: **M = 1:500**