



MINTAKERESZTSZELVÉNY

Babits M. u. 8. hsz. mellett járdakialakítása

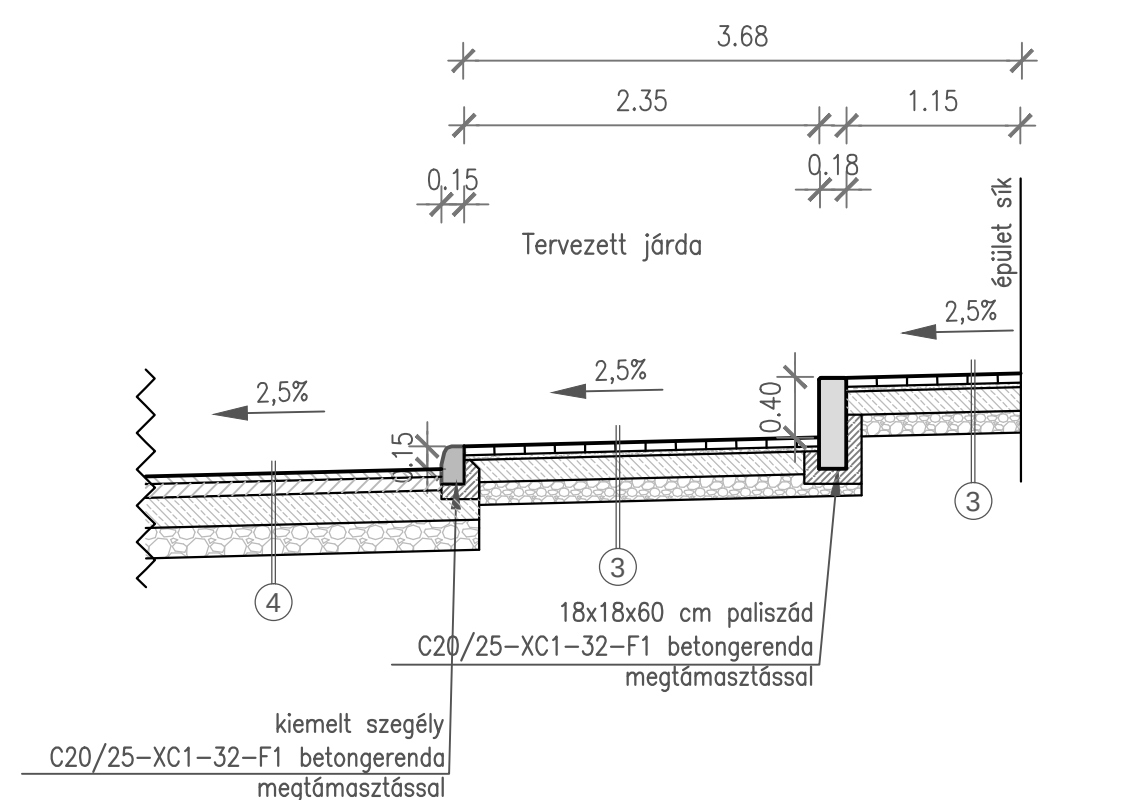


TAKERESZTSZELVÉNY

4. u. 4-6. sz. között járdakialakítása

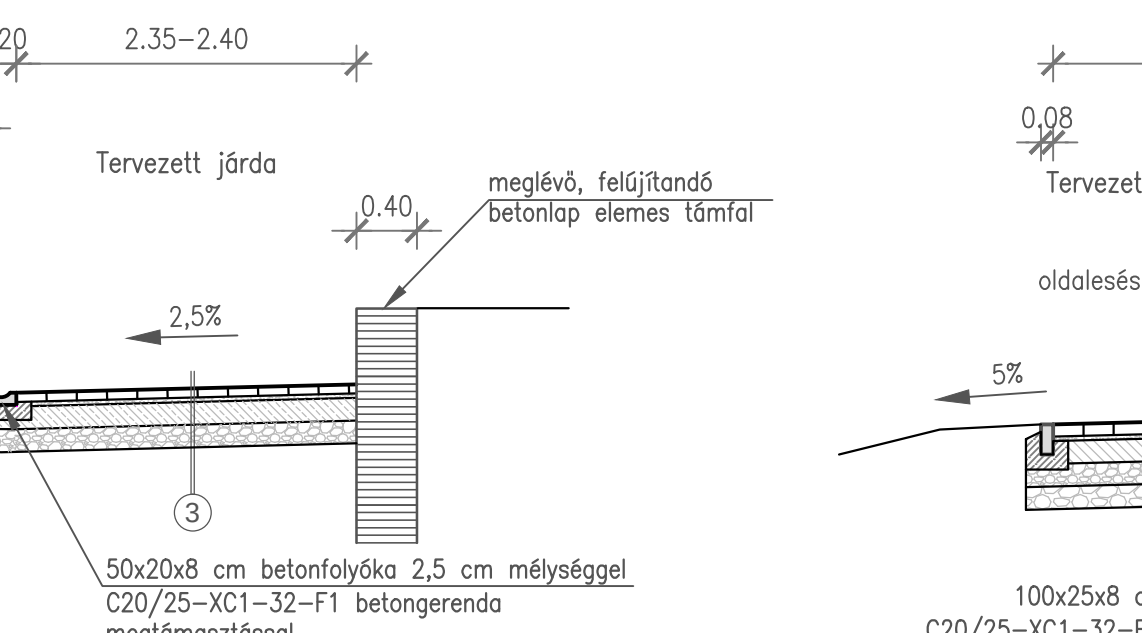


ESZTSZELVÉNY

kialakítás	Kurcsa
------------	--------

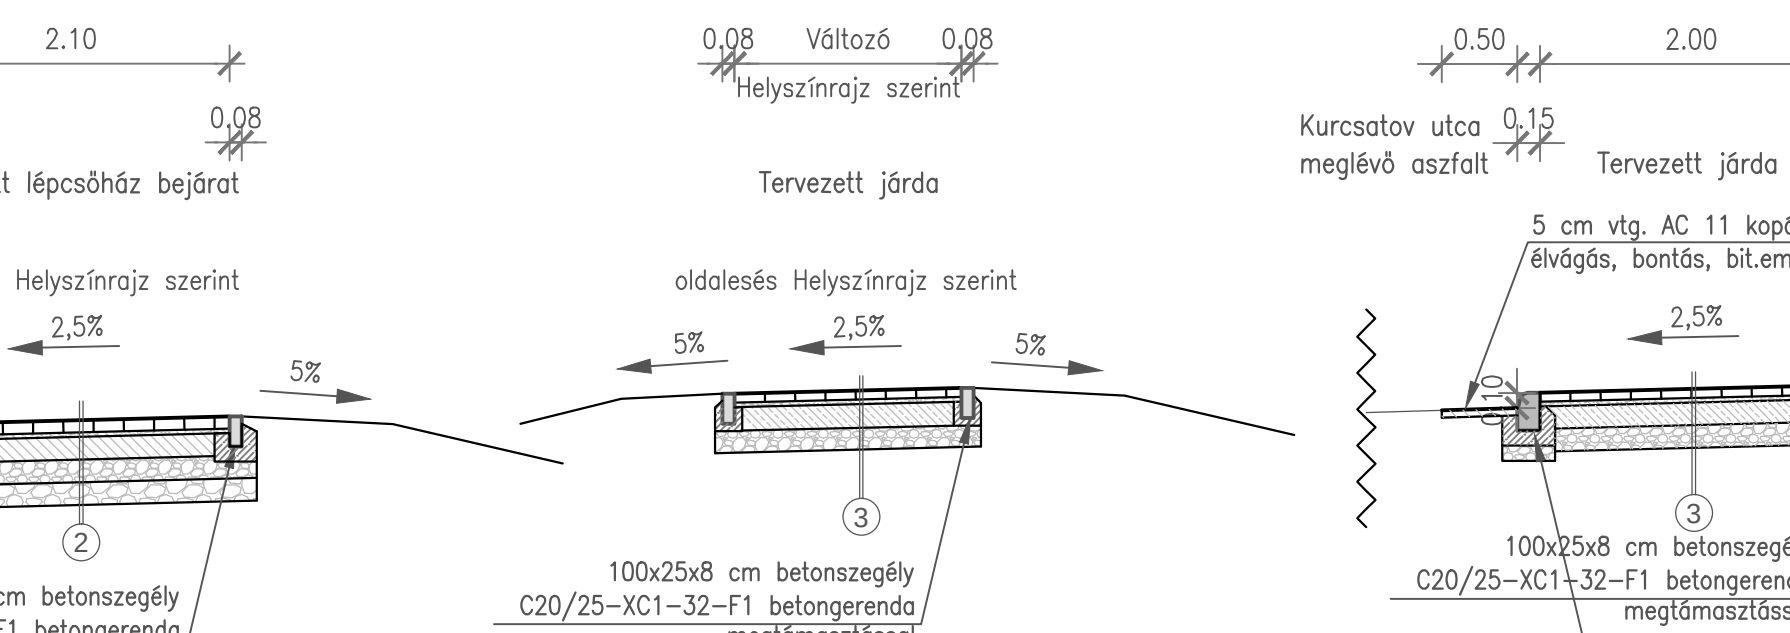



LVÉNY MINTAKERES

szegély építéssel Ifjúság útja mellett járdaé

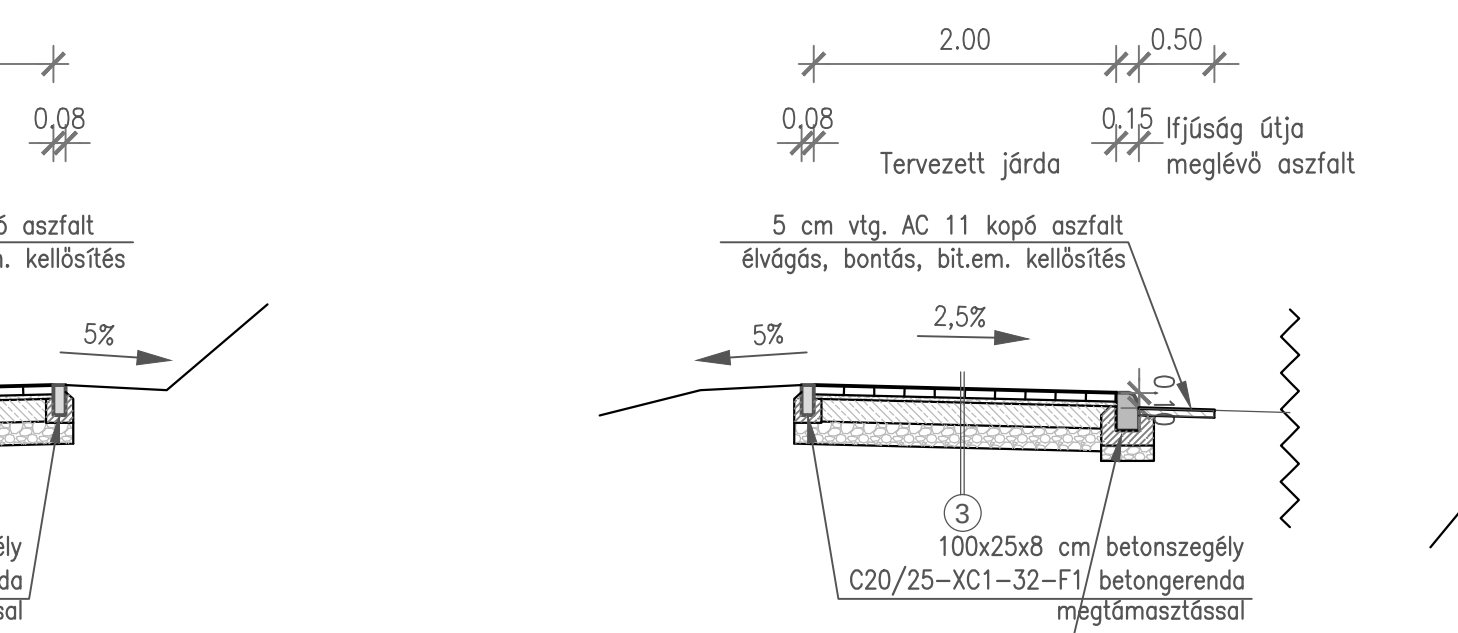


MINTAKERESZTSZELVÉNY

Ifjúság útja mellett járdaépítés, új kiemelt útszegély építéssel

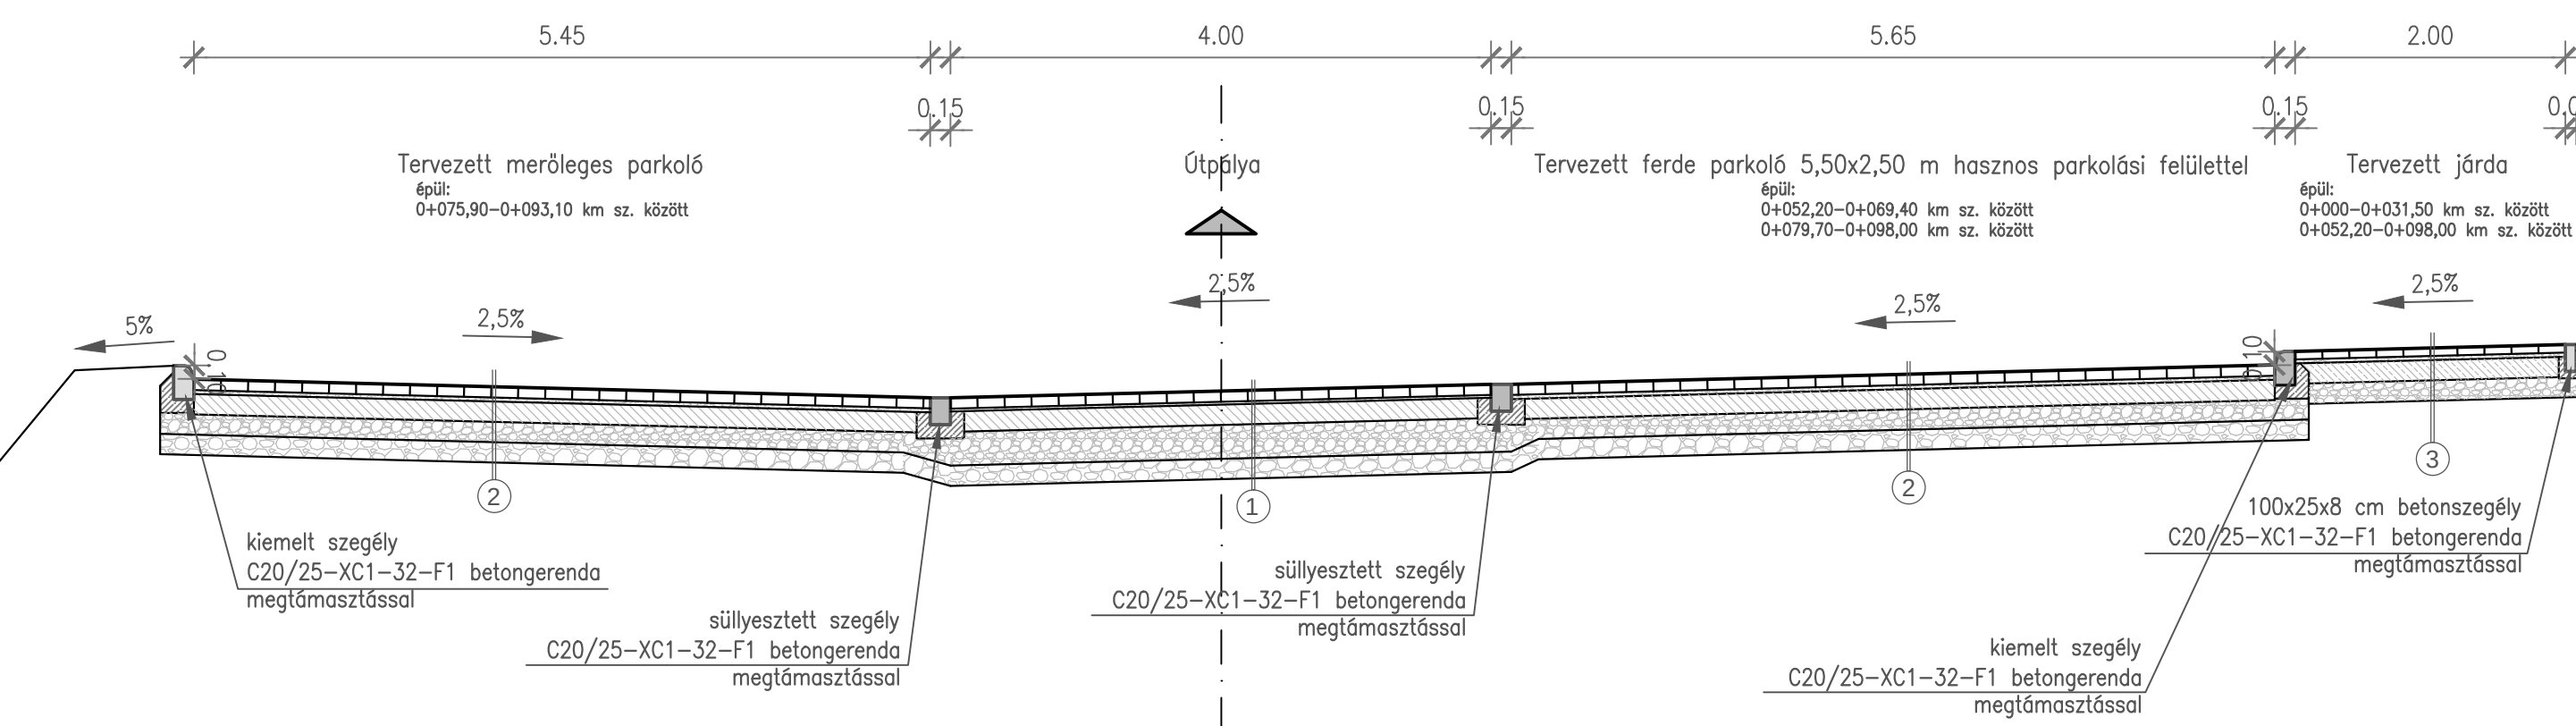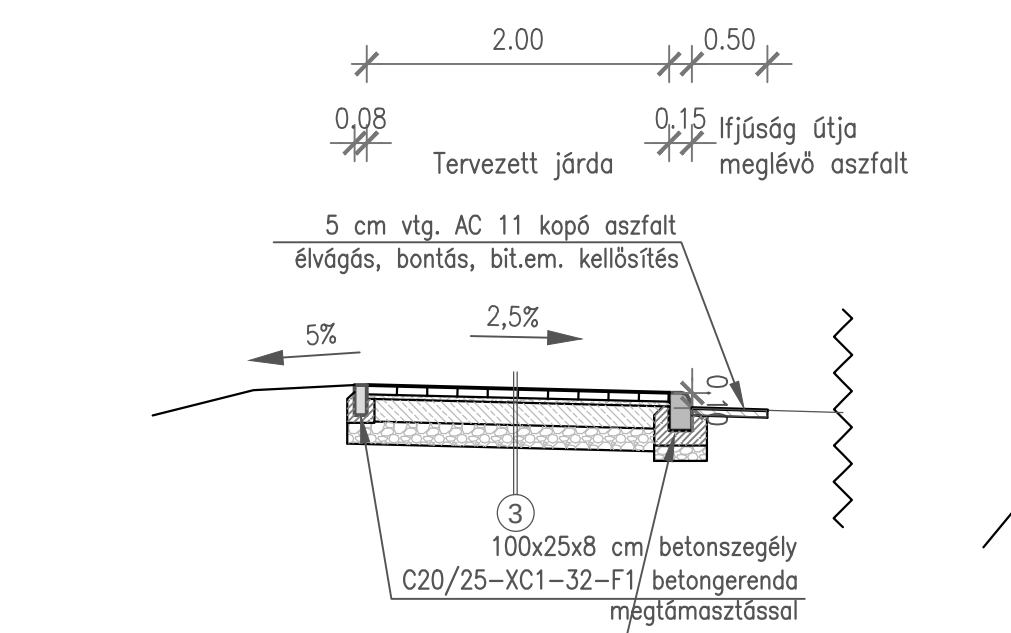



RESZTSZELVÉNY

étoldali parkoló kialakítással

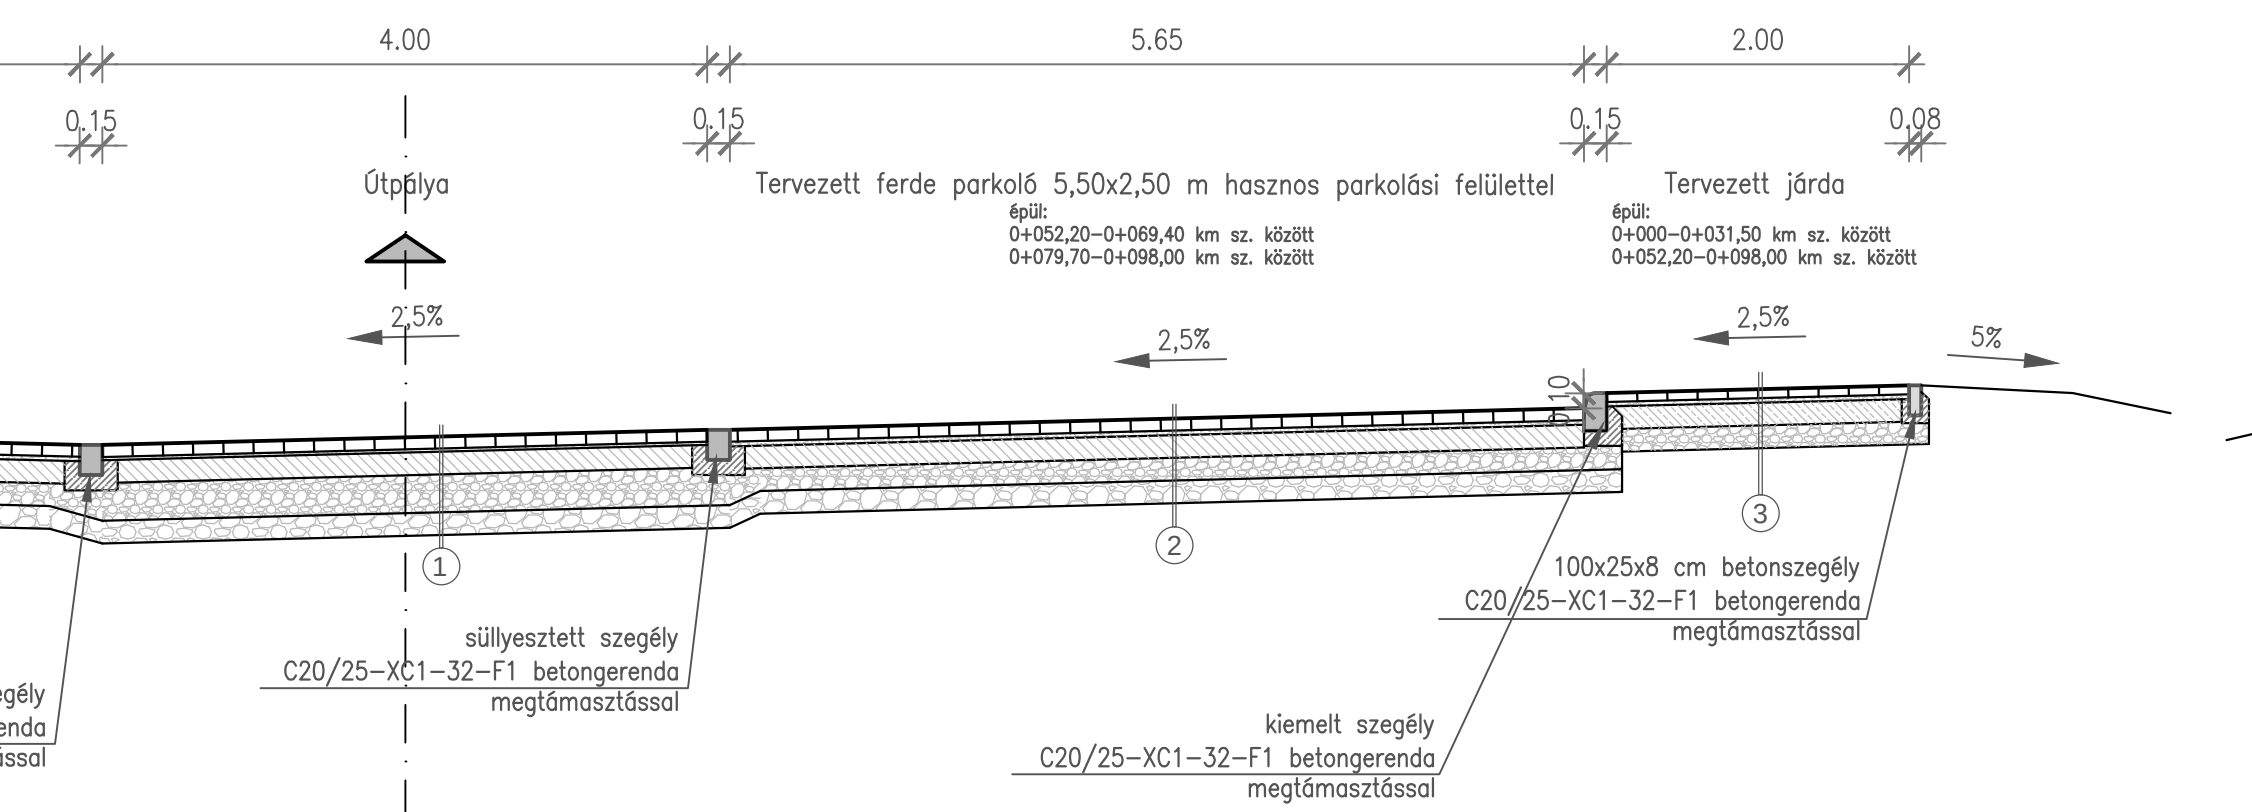


MINTAKERESZTSZELVÉN

Babits Mihály utca kétoldali kiemelt szegély

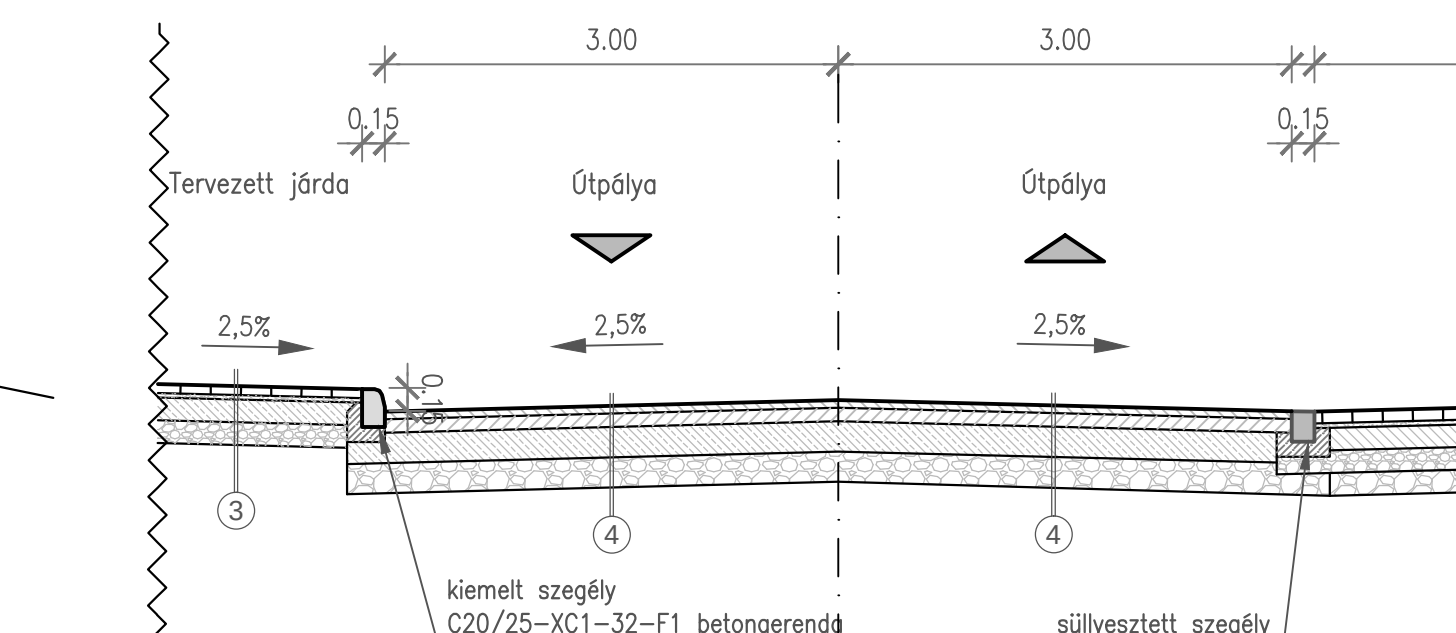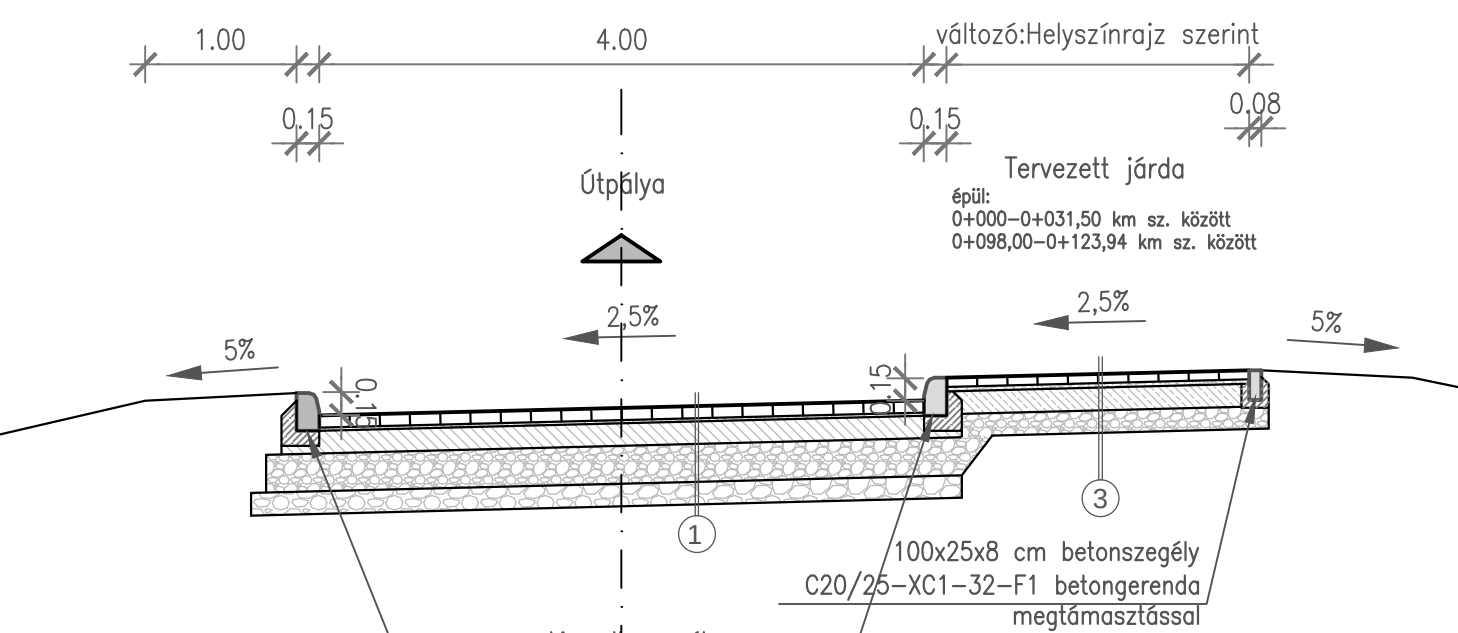

MINTAKERESZTSZELV

Babits Mihály utca 3., 10., 12. előtti közle

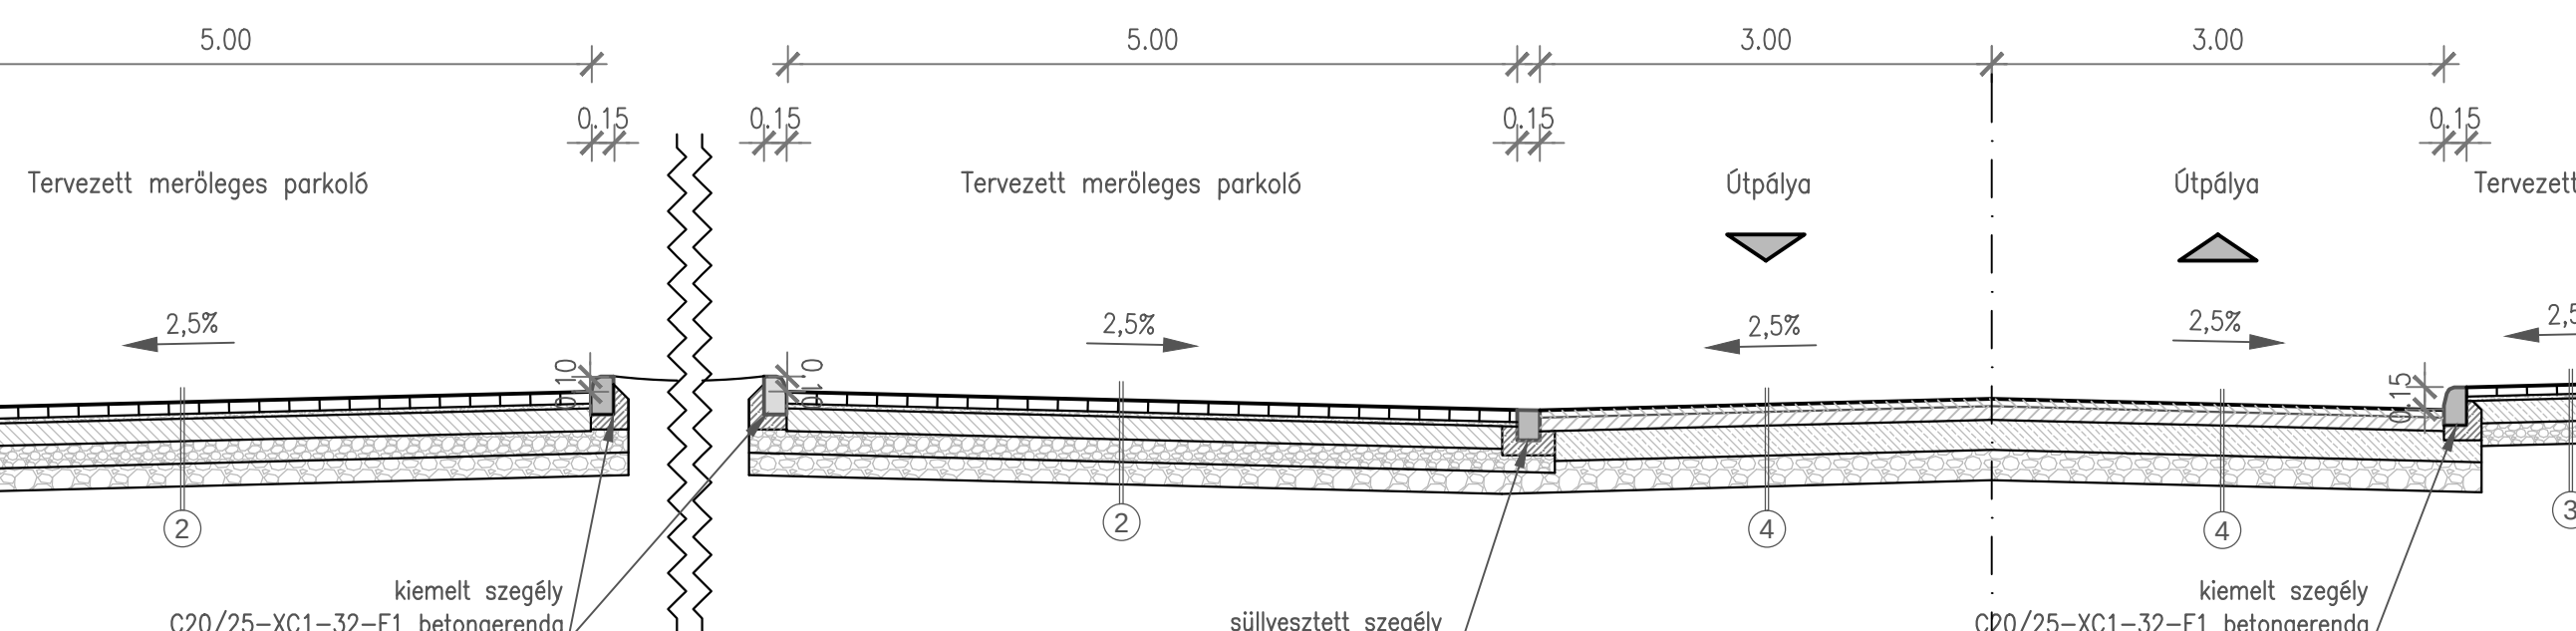

1. **Tervezett térkő burkolatú út pályaszerkezete**
 "07" forgalmi terhelési osztály (e-UT 03.01.11, e-UT 06.03.42 szerint)
 8 cm vlg. **betonkő** burkolat
 3 cm Z 0/3 **útszótka** ágyazat
 15 cm C 12/15-**0,30-F1** min. beton burkolatalap
 25 cm FZKA 0/32 (folyamatos szemeloszlású **útszótka** alap) E2z5 MPa, T_n
 15 cm FZKA 0/56 (folyamatos szemeloszlású **útszótka** alap) E2z50 MPa, T_n
 meglévő földmű töltés E2z35 MPa, T_{req}90%

2. Tervezett térköz burkolatú parkoló pályaszerkezete
 "C" forgalmi terhelési osztály (e-UT 03.01.11; e-UT 06.03.42 szerint)
 8 cm vlg. betonok burkolat
 3 cm Z 0/3 zúzott ágyazat
 15 cm C 12/15-0,30-F1 min. beton burkolatalap
 15 cm FZKA 0/32 (folyamatos szemeloszlású zúzottkő alap) E2≥65 MPa, Tr
 15 cm FZKA 0/56 (folyamatos szemeloszlású zúzottkő alap) E2≥50 MPa, Tr
 meglévő földmő töltő E2≥35 MPa, Tr≥90%

3.	Tervezett térkő burkolatú járda pályaszerkezete (e-UT 06.03.11 szerint)
	6 cm vtg. betonkő burkolat
	3 cm Z 0/3 zúzottkő ágyazat
	15 cm Ckt4 burkolatalap
	15 cm FZKA 0/32 (folyamatos szemeloszlású zúzottkő alap) E2≥40 MPa, Tn meglévő földmő tükör E2≥25 MPa, Ttr≥85%

4.	Tervezett aszfaltburkolatú út pályaszervezete "D" forgalmi terhelési osztály (e-UT 03.01.11, e-UT 06.03.13 szerint)
	5 cm AC 11 kopó tip. aszfalttréteg
	9 cm AC 22 kötő tip. aszfalttréteg
	20 cm Ckt4 burkolatalap
	20 cm FZKA 0/56 (folyamatos szemelosztású zúzottkő alap) E2≥55 MPa, T _{tr} ≥90%

 SZABOLCS Mernőiroda Kft.		2421 Nagyvenyim, Deák F. u. 67., tel: 30/441-80-78, fax: E-mail: szabolcs.mernokiroda@ Web: www.szabolcsmernokiroda.hu	
Megbízó: Paks Város Önkormányzata 7030 Paks, Dózsa Gy. u. 55-61.		Tervszám: II-01/2016.	
Terv tárgya: Paks, Kurcساتov utca-Kandó Kálmán utca-Ifjúság utca-Gagarin utca- Babits Mihály utca által határolt tömbbelső teljeskörű rekonstrukciója II. ÜTEM KIVITELI TERV		Rajz szám: 2.6	
Részmuvelet: ÜTÉPÍTÉS MINTAKERESZTSZELVÉNYEK		Méretarány: M=1:50	
Ügyvezető:  Szabolcs László		Felölő tervező:  Szabolcs László	
		Dátum: 2016. január	