

Paks Város Önkormányzata Képviselő-testülete
2026. október 15-i ülésének
15. napirendi pontja

Tárgy: Döntés a területrendezési hatósági eljárás megindítása iránti kérelem benyújtásának megerősítéséről (Paks II. Atomerőmű 5. és 6. blokk hálózati csatlakozását biztosító távvezetékek)

Előadó: Heringes Anita polgármester

Véleményező: Gazdasági, Vagyongazdálkodási és Városépítő Bizottság

Az előterjesztést készítette: Petz Ildikó főépítési csoportvezető

Az előterjesztés megtárgyalása nyilvános/zárt ülésen történhet.

A döntés minősített/egyszerű többséget igényel.

Tisztelt Képviselő-testület!

Az AFRY Erőterv ZRt. (a továbbiakban: Tervező) tervezi/engedélyezteti a Paks II. ZRt., mint engedélyes/beruházó megbízásából a „**Paks II. Atomerőmű 5. és 6. blokk hálózati csatlakozását biztosító távvezetékek**” megnevezésű projektet.

A Paksi Atomerőmű kapacitásának fenntartására irányuló és az azzal kapcsolatos beruházásokkal összefüggő közigazgatási hatósági ügyek nemzetgazdasági szempontból kiemelt jelentőségű üggyé nyilvánításáról szóló **208/2015. (VII. 23.) Korm. rendelet a Paks II. Beruházással és az ahhoz kapcsolódó beruházásokkal összefüggő közigazgatási hatósági ügyeket nemzetgazdasági szempontból kiemelt jelentőségű üggyé**, valamint a beruházást nemzetgazdasági szempontból kiemelt jelentőségű építési beruházásnak minősítette, továbbá a villamosenergetikai beruházásokkal összefüggő közigazgatási hatósági ügyek nemzetgazdasági szempontból kiemelt jelentőségű üggyé és a beruházások kiemelten közérdekű beruházássá nyilvánításáról szóló **328/2023. (VII. 17.) Korm. rendelet a Paks II. hálózati csatlakozásával összefüggő közigazgatási hatósági ügyeket nemzetgazdasági szempontból kiemelt jelentőségű üggyé**, valamint a beruházást kiemelten közérdekű beruházássá nyilvánította.

A területrendezési hatósági eljárásokról szóló 76/2009. (IV. 8.) Korm. rendelet (a továbbiakban: Thkr.) 1. § (1) bekezdésének a) pontja szerinti beillesztési területrendezési hatósági eljárást kell lefolytatni az országos és a vármegyei terv esetében is az új, megépíteni tervezett 400 kV-os távvezeték szakasz vonatkozásában, mely Paks területét érinti.

A területrendezési hatósági eljárás 4 db 400 kV-os és 5 db 132 kV-os távvezetési nyomvonalra (összesen 9 db nyomvonal Paks közigazgatási területén belül, a meglévő és az újonnan létesülő Atomerőmű telephelyén belül) irányul.

A Thkr. 3. § (1) bekezdése alapján a területrendezési hatósági eljárás az érintett települési önkormányzat kérelme alapján indul. A Thkr. 3. § (4b) bekezdése szerint igazolni kell, hogy a képviselő-testület a kérelem benyújtását megerősítette.

A fentiekre való tekintettel az AFRY Erőterv ZRt. kéri a települési önkormányzat egyetértő (megerősítő) határozatát a beillesztésre irányuló területrendezési hatósági eljárás megindításához és lefolytatásához. A benyújtott kérelem és a projekt bemutatása az 1. mellékletben, átnézeti helyszínrajz a 2. mellékletben látható.

Tervező tájékoztatott, hogy az eljárással kapcsolatban az önkormányzatot semmilyen költség nem terheli, az eljáráshoz szükséges dokumentációt a Tervező rendelte meg a PESTTERV Kft.-től, míg az esetlegesen felmerülő hatósági díjakat az engedélyes Paks II. Zrt. fogja kiegyenlíteni.

Kérem a Tisztelt Képviselő-testületet, hogy a kérelem benyújtását erősítse meg az alábbi határozat elfogadásával:

Határozati javaslat:

Paks Város Önkormányzata Képviselő-testülete
.../2026. (X.) határozata
a területrendezési hatósági eljárás megindítása iránti kérelem benyújtásának
megerősítéséről (Paks II. Atomerőmű 5. és 6. blokk hálózati csatlakozását
biztosító távvezetékek)

Paks Város Önkormányzata Képviselő-testülete a Magyarország Alaptörvénye 32. cikk (1) bekezdés b) pontjában, továbbá a Magyarország helyi önkormányzatairól szóló 2011. évi CLXXXIX. törvény 13. § (1) bekezdés 1. pontjában foglaltak alapján az alábbi határozatot hozza:

A tervezett országos és térségi jelentőségű műszaki infrastruktúra-hálózati elemek területrendezési tervi feltételeinek megteremtése érdekében kezdeményezi a területileg illetékes állami főépítésznél a területrendezési hatósági eljárás megindítását, és térségi területfelhasználási engedély iránti kérelmet nyújt be a területileg illetékes állami főépítészhez a területrendezési hatósági eljárásokról szóló 76/2009. (IV. 8.) Korm.rendelet 1. § (1) a) pontja alapján - tekintettel a 3. § (4a) bekezdésben foglaltakra is - a Paks város közigazgatási területén tervezett 400 kV-os távvezetékszakaszoknak

- az Ország Szerkezeti Tervébe
- és a Tolna megyei területrendezési tervbe,

továbbá a tervezett 132 kV-os távvezetékszakaszok Tolna megyei területrendezési tervbe történő beillesztése céljából.

A kérelmezett területrendezési hatósági eljárás 4 db 400 kV-os és 5 db 132 kV-os távvezetési nyomvonalra (összesen 9 db nyomvonal Paks közigazgatási területén belül, a meglévő és az újonnan létesülő Atomerőmű telephelyén belül) irányul.

Felelős: Heringes Anita polgármester

Határidő: azonnal

Paks, 2026. október 8.




Heringes Anita
polgármester

Mellékletek:

1. melléklet: Kérelem
2. melléklet: Átnézeti térkép

Az előterjesztés a törvényességi követelményeknek megfelel/nem felel meg.

Meg nem felelés indoka: -

Az előterjesztés törvényességi véleményezését végezte:

Paks, 2026. október 8.



dr. Sátor Vera
aljegyző

Címzett:
Paks Város Önkormányzat
Losoncziné dr. Baranyai Eszter jegyző részére
Paks,
Dózsa György út 61.
7030

Ügyintéző:
Jurácsikné Sári Mónika
Dátum:
2026. október 06.
Hivatkozási szám:
141001153/18151/2026.

Tárgy: a területrendezési hatósági eljárásokról szóló 76/2009. (IV. 8.) Korm. rendelet („**Thkr**”). 1. § (1) bekezdésének a) pontja szerinti, a területrendezési tervekben nem szereplő, a Magyarország és egyes kiemelt térségeinek területrendezési tervéről szóló 2018. évi CXXXIX. törvény felhatalmazása alapján kiadott kormányrendeletben meghatározott műszaki infrastruktúra-hálózatok és egyedi építmények területi elhelyezéséhez (a továbbiakban: „**beillesztés**”) végett lefolytatandó területrendezési hatósági eljárás megindítására irányuló kérelem benyújtására vonatkozó **települési önkormányzati egyetértő (megerősítő) határozat kiadása iránti kérelem**

Tisztelt Losoncziné dr. Baranyai Eszter!

Társaságunk az AFRY Erőterv ZRt. tervezi/engedélyezteti a Paks II. ZRt. mint engedélyes/beruházó megbízásából a „**Paks II. Atomerőmű 5. és 6. blokk hálózati csatlakozását biztosító távvezetékek**” megnevezésű projektet.

*A Paksi Atomerőmű kapacitásának fenntartására irányuló és az azzal kapcsolatos beruházásokkal összefüggő közigazgatási hatósági ügyek nemzetgazdasági szempontból kiemelt jelentőségű üggyé nyilvánításáról szóló **208/2015. (VII. 23.) Korm. rendelet a Paks II. Beruházással és az ahhoz kapcsolódó beruházásokkal összefüggő** közigazgatási hatósági ügyeket **nemzetgazdasági szempontból kiemelt jelentőségű üggyé**, valamint a beruházást **nemzetgazdasági szempontból kiemelt jelentőségű építési beruházásnak** minősítette, továbbá a villamosenergetikai beruházásokkal összefüggő közigazgatási hatósági ügyek nemzetgazdasági szempontból kiemelt jelentőségű üggyé és a beruházások kiemelten közérdekű beruházássá nyilvánításáról szóló **328/2023. (VII. 17.) Korm. rendelet a Paks II. hálózati csatlakozásával** összefüggő közigazgatási hatósági ügyeket **nemzetgazdasági szempontból kiemelt jelentőségű üggyé**, valamint a beruházást **kiemelten közérdekű beruházássá** nyilvánította. **Kérjük az eljárás során ennek szíves figyelembevételét.***

Szeretnénk figyelmükbe ajánlani, hogy a **328/2023. (VII.17) Kormányrendelet 6. § -a értelmében** A Beruházásokkal összefüggésben

- a) településkép-védelmi szakmai konzultációt,
- b) településképi bejelentési eljárást,
- c) településképi véleményezési eljárást nem kell lefolytatni.

míg a **7. §** értelmében: A Beruházásokkal összefüggésben építészeti-műszaki tervtanácsai véleményt nem kell beszerezni.

A projekt bemutatása:

Magyarország Kormánya 2014 januárjában Egyezményt kötött az Oroszországi Föderáció Kormányával a nukleáris energia békés célú felhasználása terén folytatandó együttműködésről, amely az azt kihirdető 2014. évi II. törvénnyel 2014. február 12-én hatályba lépett (a továbbiakban: Egyezmény). Az Egyezmény 1. cikkének 1. pontja szerint az Egyezményben részes Felek együttműködnek a

Magyarország területén levő Paksi Atomerőmű teljesítményének fenntartásában és fejlesztésében, beleértve többek között két új, 5–6. blokk tervezését, megépítését, üzembe helyezését és leszerelését.

Az új atomerőművi blokkok építésére kötött EPC szerződés szerint a **Paks II. Zrt. felelősségi körébe tartozik az új atomerőművi blokkok nagyfeszültségű (400 és 132 kV-os) hálózati csatlakozásának biztosítása** az EPC szerződésben megjelölt csatlakozási pontokig.

Ez alapján a Paks II. Zrt. felelősségi körébe tartozik az erőművi területen belüli hálózati terjedelmek (erőművi 400 és 132 kV-os udvartéri kapcsolóállomások, valamint a kapcsolódó blokk- és tartalékbetápláló távvezetékek, kábelek) terveztetése, engedélyeztetése, kivitelezése és üzembe helyezése a Fővállalkozóval kialakított ütemezés szerint.

Az új atomerőművi blokkokban **megtermelt villamos energia kiszállítása** az átviteli hálózatba a **400 kV-os blokkvezetéseken** keresztül történik. Mindkét blokkról kiépítésre kerül kettő, egymástól független blokkvezeték, az egyik a Paks, a másik pedig a Birtó 400/132 kV-os alállomások irányába.

Mindkét új blokk normál üzemi villamosenergia-kiszállítási iránya a Birtó alállomás. A Birtó alállomás felé irányuló teljesítménykiszállítást biztosító blokkvezetékek kiesése esetén lehetőség lesz egymástól függetlenül (az Atomerőmű udvartéri kapcsolóberendezés topológiájának megfelelően) egy sötét (terhelésmentes) átkapcsolást követően a Paks alállomás irányába történő teljesítménykiszállításra.

Az 5. és 6. blokkok blokkvezetékei kétrendszerű, kétköteges kivitelben létesülnek, melyek külön oszlopsoron, egymással közel párhuzamos nyomvonalon, fizikailag elszeparálva fognak haladni. Ez a fajta kialakítás nagymértékben növeli az üzembiztonságot és az ellátásbiztonságot.

Az újonnan megépítendő 400 kV-os blokkvezetékek az alábbiak lesznek:

- 5. sz. blokk - Birtó 400/132 kV-os alállomás irányú kétrendszerű távvezeték: 2x(3x(2x500/65 ACSR)), kb. 2606 m
- 5. sz. blokk - Paks 400/132 kV-os alállomás irányú kétrendszerű távvezeték: 2x(3x(2x500/65 ACSR)), kb. 1300 m
- 6. sz. blokk - Birtó 400/132 kV-os alállomás irányú kétrendszerű távvezeték: 2x(3x(2x500/65 ACSR)), kb. 1723 m
- 6. sz. blokk - Paks 400/132 kV-os alállomás irányú kétrendszerű távvezeték: 2x(3x(2x500/65 ACSR)), kb. 1678 m

A 2007. évi LXXXVI. törvény értelmében a **400 kV-os blokkvezetékek termelői vezetéknek** minősülnek. „Termelői vezeték: közcélúnak, magán- és közvetlen vezetéknek nem minősülő vezeték, hálózati elem, vagy átalakító- és kapcsolóberendezés, amelyre felhasználó nem csatlakozik vagy vételező nem kapcsolódik, és amely

a) az erőmű vagy villamosenergia-tároló által termelt villamos energiát a közcélú hálózat csatlakozási pontjára juttatja el...”

Az új atomerőművi blokkok **tartalék villamosenergia-ellátása 132 kV-os vezetéseken** (távvezeték/kábel) keresztül lesz biztosítva. Mindkét blokk udvartéri kapcsolóberendezésétől kiépítésre kerül két-két egymástól fizikailag részben, villamos szempontból teljesen független tartalék betápláló vezeték a meglévő, illetve az újonnan kiépülő 400/132 kV-os alállomások felé.

A részleges fizikai szeparáció - a blokkok és az egyes alállomások közötti szakaszokat tekintve - úgy valósul meg, hogy az egyes távvezetékes szakaszok fizikailag közös oszlopsoron lesznek vezetve, de villamos szempontból teljesen függetlenül valósulnak meg. A kábeles szakaszok fizikailag párhuzamos nyomvonalon, de villamos szempontból teljesen függetlenül valósulnak meg.

Az indító/tartalék transzformátor megtáplálása az 5. sz. blokk-Paks 400/132 kV-os közötti 132 kV-os távvezetetről „T” leágazással lesz biztosítva, a saját kapcsolóberendezésén keresztül.

Alapesetben mindkét új blokk egyik háziüzemi tartalék betáplálási transzformátora a Paks 400/132 kV-os alállomásból, míg a másik háziüzemi tartalék betáplálási transzformátora a Birtó 400/132 kV-os alállomásból lesz ellátva. Mindkét blokk háziüzemi tartalék betáplálási transzformátora ellátható (az

udvartéri kapcsolóberendezés topológiának megfelelően) mindkét alállomás felőli tartalék betápláló vezetékről az udvartéri kapcsolóberendezés sínbontó megszakítójának kézi bekapcsolásával.

Az újonnan megépítendő 132 kV-os tartalék betápláló vezetékek:

- 5. sz. blokk - Biritó 400/132 kV-os alállomás irányú kábel:
3x(1x(1000RM/155 mm²) A2XS(FL)2Y)), kb. 2255 m
- 5. sz. blokk - Paks 400/132 kV-os alállomás irányú kábel és vezeték:
3x(1x(1000RM/155 mm²) A2XS(FL)2Y)) és ACSR 1x(3x(2x250 mm²)),
kb. 2063 m
(kábel + szabadvezeték)
- 6. sz. blokk - Biritó 400/132 kV-os alállomás irányú kábel:
3x(1x(1000RM/155 mm²) A2XS(FL)2Y)), kb. 1932 m
- 6. sz. blokk - Paks 400/132 kV-os alállomás irányú kábel és vezeték:
3x(1x(1000RM/155 mm²) A2XS(FL)2Y)) és ACSR 1x(3x(2x250 mm²)),
kb. 2352 m. (kábel + szabadvezeték)
- Indító/tartalék transzformátor leágazás: 5. sz. blokk - Paks 400/132 kV-os alállomás tartalék betápláló kábel + szabadvezetékéről „T” leágazással: ACSR 1x(3x(1x250 mm²)), kb. 316 m.

A 2007. évi LXXXVI. törvény értelmében **a 132 kV-os tartalék betápláló vezetékek magánvezetéknek** minősülnek. „Magánvezeték: közcélúnak, termelői vezetékeknek vagy közvetlen vezetékeknek nem minősülő, a csatlakozási pont után elhelyezkedő hálózati elem, vezeték, vagy átalakító- és kapcsolóberendezés, amely az átviteli vagy elosztó hálózathoz közvetlenül vagy közvetve kapcsolódó felhasználó vagy a vételező ellátására szolgál;...”

A 400 kV-os blokkvezetékek vezetékjog, míg a 132 kV-os tartalék betápláló vezetékek építési engedély alapján létesíthetőek.

A tervezett nyomvonalak Tolna megye alábbi települését érinti: **PAKS**.

A hírközlő összeköttetés a villamosmű tartozékának minősülő OPGW-n keresztül valósul meg, amely OPGW egyben a távvezeték védővezetőjeként is funkcionál.

Az 1/2026. (I.30.) NMHH rendelet 18. § (1) bekezdés bb) pont értelmében amennyiben az elektronikus hírközlő építmény a villamosmű tartozékának minősül és szerepel az alaplétesítmény építési engedélyében abban az esetben a hírközlési létesítmény építése további engedély, illetve külön bejelentés nélkül végezhető.

Tehát a Thkr 1. § (1) bekezdésének a) pontja szerinti beillesztési területrendezési hatósági eljárást kell lefolytatni az országos és a vármegyei terv esetében is az új, megépíteni tervezett 400 kV-os távvezeték szakasz vonatkozásában, mely **egy Tolna megyei település (Paks)** területét érinti. A Thkr 3. § (4a) alapján országos jelentőségű elem beillesztése a különböző területi hatályú területrendezési tervekbe egy területrendezési hatósági eljárás keretében is kérelmezhető. Egy kérelem több országos jelentőségű elem beillesztésére is irányulhat.

A 76/2009. (IV. 8.) Korm. rendelet 3. § (1) alapján: A területrendezési hatósági eljárás **az érintett települési önkormányzat**, a főváros esetében a fővárosi önkormányzat, több település érintettsége esetén a megállapodásukban kijelölt önkormányzat vagy a vármegyei önkormányzat kérelme alapján indul.

Fentiekre való tekintettel kérjük, hogy a települési önkormányzat egyetértő (megerősítő) határozatát a beillesztésre irányuló területrendezési hatósági eljárás megindításához és lefolytatásához a lehető legrövidebb időn belül részünkre megküldeni szíveskedjenek, hogy a kiemelten közcélú beruházás megvalósítása ne szenvedjen késedelmet.

A területrendezési hatósági eljárás(ok) szakmai háttéranyagainak elkészítésével megbízott PESTTERV Kft. elkészítette a szükséges önkormányzati határozat szövegezésére vonatkozó javaslatát. **Javasoljuk, hogy a beillesztési eljárás megindításával egyetértő (megerősítő) határozat tartalma terjedjen ki az alábbiakra:**

„Paks Város Önkormányzat Képviselő-testülete tervezett országos és térségi jelentőségű műszaki infrastruktúra-hálózati elemek területrendezési tervi feltételeinek megteremtése érdekében kezdeményezi a területileg illetékes állami főépítésznél a területrendezési hatósági eljárás megindítását és térségi területfelhasználási engedély iránti kérelmet nyújt be a területileg illetékes állami főépítészhez a területrendezési hatósági eljárásokról szóló 76/2009. (IV. 8.) Korm.rend. 1. § (1) a) pontja alapján - tekintettel a 3. § (4a) pontban foglaltakra is - a Paks város közigazgatási területén tervezett 400 kV-os távvezetékszakaszoknak

- az Ország Szerkezeti Tervébe
- és a Tolna megyei területrendezési tervbe,

továbbá a tervezett 132 kV-os távvezetékszakaszok Tolna megyei területrendezési tervbe történő beillesztése céljából.

A kérelmezett területrendezési hatósági eljárás 4 db 400 kV-os és 5 db 132 kV-os távvezetési nyomvonalra (összesen 9 db nyomvonal Paks közigazgatási területén belül, a meglévő és az újonnan létesülő Atomerőmű telephelyén belül) irányul.”

Jelezzük továbbá, hogy az eljárással kapcsolatban önkormányzatukat semmilyen költség nem terheli, az eljáráshoz szükséges dokumentációt az AFRY Erőterv Zrt. rendelte meg a PESTTERV Kft.-től, míg az esetlegesen felmerülő hatósági díjakat az engedélyes Paks II. Zrt. fogja kiegyenlíteni.

Melléklet: átnézeti térkép



Üdvözlettel:

Jurácsikné Sári Mónika
projektvezető
AFRY ERŐTERV ZRt. - Villamoshálózatok Iroda
1117 Budapest, Infopark sétány 3. B épület IV. emelet
T: 06-30-200-5839
E: monika.sari@afry.com

Agreed by					
Replace arch.Nr.					
Signature and date					
Orig.arch.Nr.					



Jelmagyarázat:

- 5. és 6. blokk tervezett 132 kV-os összeköttetéseinek kábeles szakaszai (50AEL10, 50AEL20, 60AEL10, 60AEL20)
- 5. és 6. blokk tervezett 132 kV-os összeköttetéseinek légvezetékes szakaszai (50AEL10, 60AEL10)
- 5. és 6 sz. blokk tervezett 400 kV-os összeköttetései (50ACL10, 50ACL20, 60ACL10, 60ACL20)
- Indító/tartalék transzformátor leágazás 132 kV (90AEL10)

B01_05	Ötödik kiadás - Előzetes oszlopkiasztási terv (ennek megfelel:C01_04)	30.09.2026	Zh
B01_04	Negyedik kiadás - Előzetes oszlopkiasztási terv (ennek megfelel:C01_03)	17.07.2026	Zh
B01_03	Harmadik kiadás - Előzetes oszlopkiasztási terv (zsűri alapján javított)	27.03.2026	Zh
B01_02	Második kiadás - Vezetékjog engedélyezési terv (zsűri alapján javított, ennek megfelel:C01_01)	01.07.2025	Zh
B01_01	Első kiadás - közműkeresztezési terv	04.07.2025	Zh
Rev.	Revízió tárgya/Subject of revision	Dátum/Date	Aláírás/Signature


A dokumentum nem adható ki harmadik félnek, kivéve a Projekt megvalósítását célzó, itt megjelölt tevékenységekben való részvétel céljából.
The document shall not be disclosed to any third party except for the purpose of engaging in the activities aimed at construction of the Project indicated herein

Megrendelő/ Owner	Paks II. Atomerőmű Zártkörűen Működő Részvénytársaság (Paks II. Zrt.) 7030 Paks, 8803/16 HRSZ phone: +36 (75) 999 200; internet: www.paks2.hu e-mail: info@paks2.hu	
Tervező/Designer	Minőségellenőr/Quality inspector Podonyi Gábor 13-2918, 13-54512 SZÉM6, ME-V, EN-HÖ, -ME, - VI	Zh
	Jóváhagyta/ Approved by Jurácsikné Sánti Mónika 01-12754 EN-HÖ, -ME, - VI	Zh
	Ellenőrizte/Checked by Pető Csaba 13-8186 SZÉM6, EN-HÖ, -ME, - VI	Zh
	Készítette/Developed by Juhász Norbert	Zh
Project name		

PAKS II. Atomerőmű 5. és 6. blokk
Paks II NPP Units 5 and 6
Hungary, 7030, Paks, Hrsz.:8803/16

Tervezési fázis/Design phase		Engedélyezési terv	
Épület/rendszer megnevezése/Building/system name Paksi Atomerőmű 5. és 6. számú blokkok hálózati csatlakozását biztosító 400 kV-os és 132 kV-os távvezetékek és hírközlési összeköttetések			
Rajznév/Drawing name Átnézeti térkép / Overview map (1:10000)		Méretarány/Scale M=1:10000	
Rajzszám/Drawing number PKS2-EDZ0016		Rev. B01_05	
Dokumentum azonosító kód/Doc. identity code		Lapszám/lap/ Sheet / Sheets 37.1	
Fájl név/File name PKS2-EDZ0016.pdf		Dátum/Date 30.09.2026	Rajzméret/Drawing size w x h mm 594x420

Orig.arch.Nr.		Signature and date	Replace arch.Nr.	Agreed by	

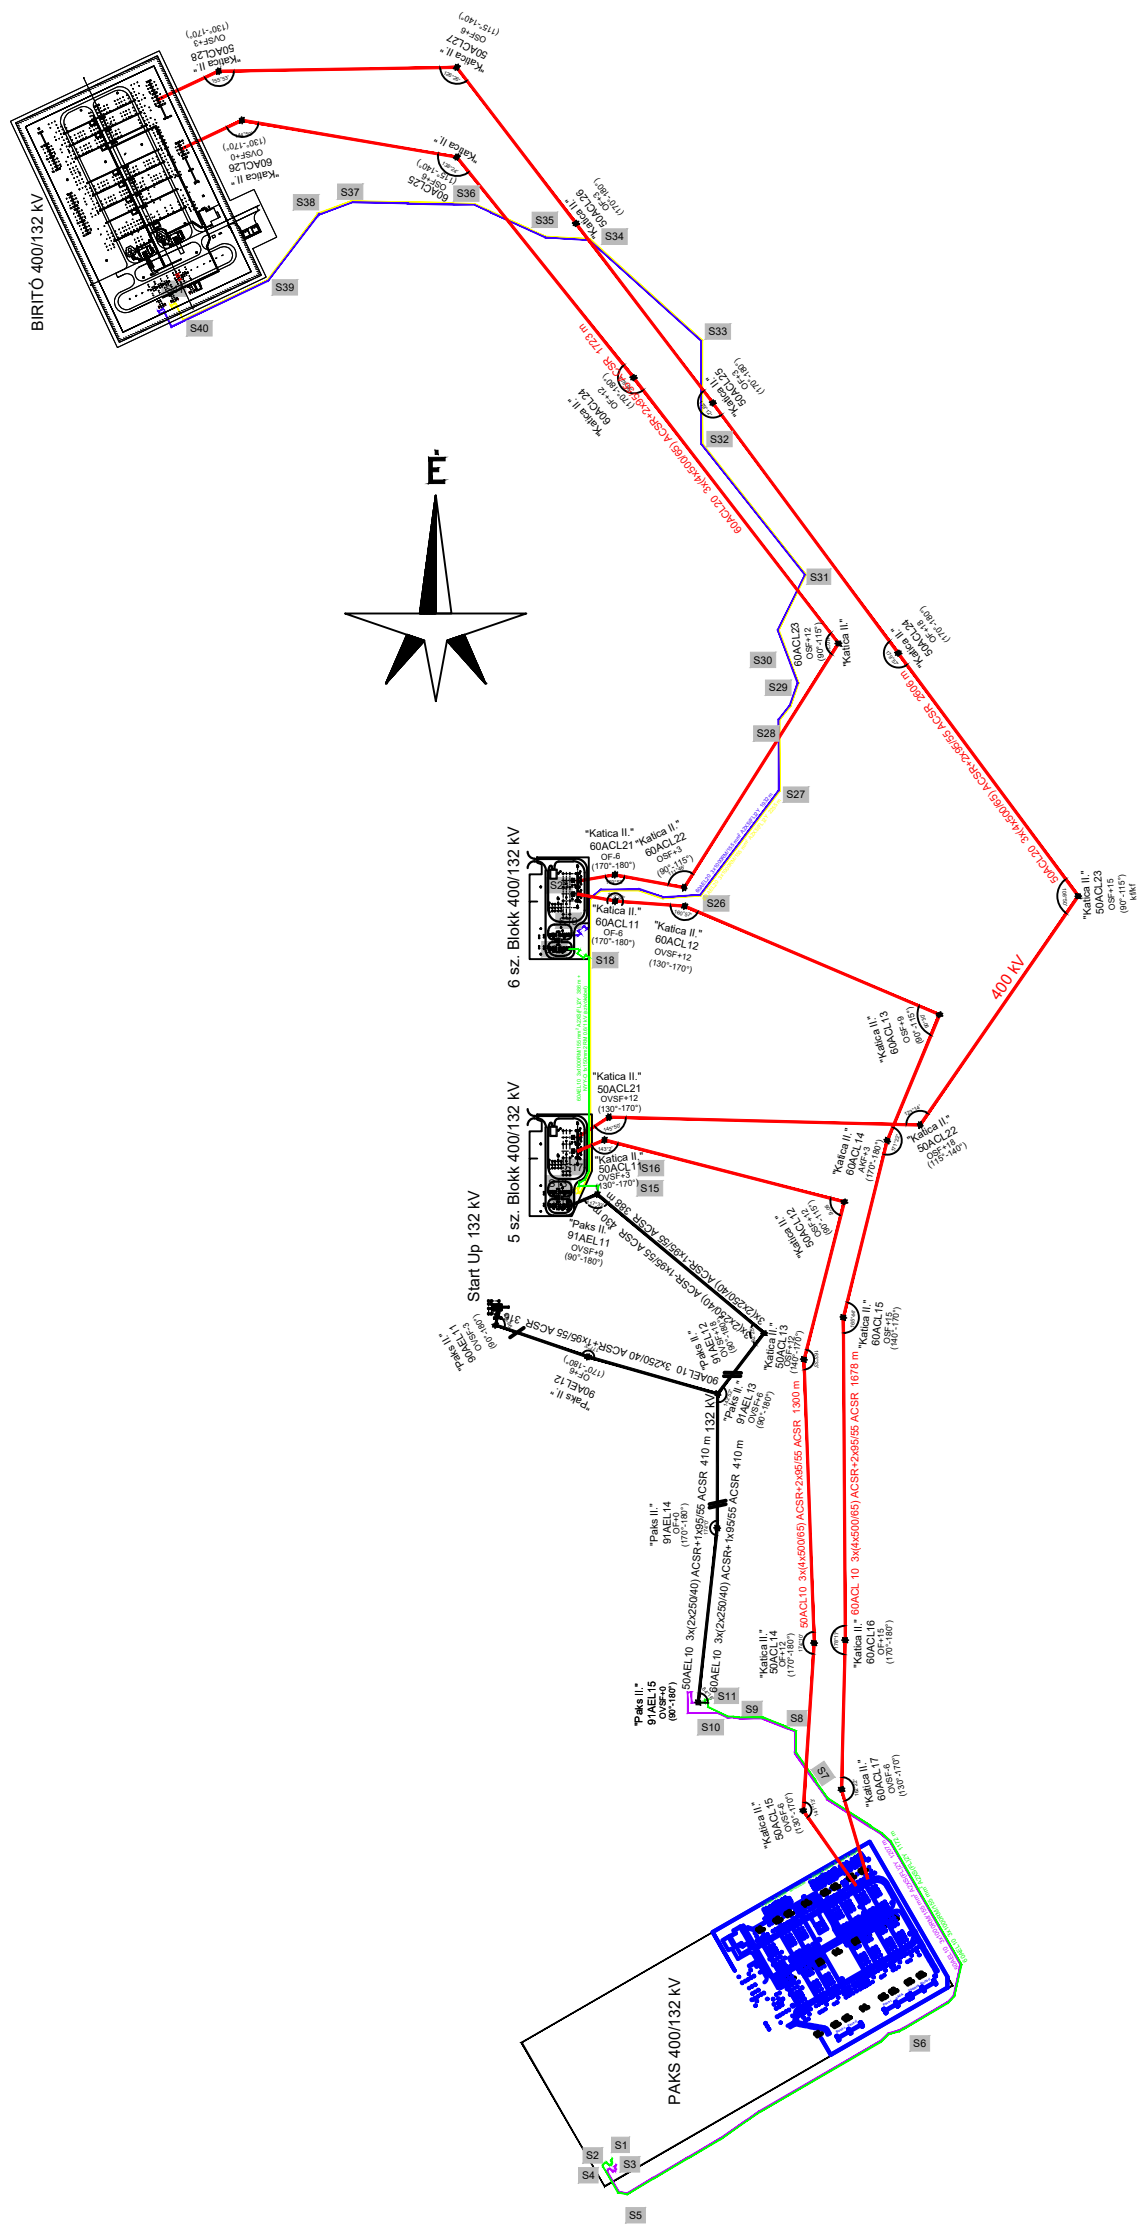

Jelmagyarázat:

- 5. és 6. blokk tervezett 132 kV-os összeköttetéseinek kábeles szakaszai (50AEL10, 50AEL20, 60AEL10, 60AEL20)
- 5. és 6. blokk tervezett 132 kV-os összeköttetéseinek légvezeték szakaszai (50AEL10, 60AEL10)
- 5. és 6. sz. blokk tervezett 400 kV-os összeköttetései (50ACL10, 50ACL20, 60ACL10, 60ACL20)
- Indító/tartalék transzformátor leágazás 132 kV (90AEL10)

B01_05	Ötödik kiadás - Előzetes oszlopkiosztási terv (ennek megfelel:C01_04)	30.09.2026	Zh
B01_04	Negyedik kiadás - Előzetes oszlopkiosztási terv (ennek megfelel:C01_03)	17.07.2026	Zh
B01_03	Harmadik kiadás - Előzetes oszlopkiosztási terv (zsűri alapján javított)	27.03.2026	Zh
B01_02	Második kiadás - Vezetékjog engedélyezési terv (zsűri alapján javított, ennek megfelel:C01_01)	01.07.2025	Zh
B01_01	Első kiadás - közműkeresztezési terv	04.07.2025	Zh
Rev.	Revízió tárgya/Subject of revision	Dátum/Date	Aláírás/Signature

A dokumentum nem adható ki harmadik félnek, kivéve a Projekt megvalósítását célzó, itt megjelölt tevékenységekben való részvétel céljából.
The document shall not be disclosed to any third party except for the purpose of engaging in the activities aimed at construction of the Project indicated herein

Megrendelő/ Owner	Paks II. Atomerőmű Zártkörűen Működő Részvénytársaság (Paks II. Zrt.) 7030 Paks, 8803/16 HRSZ phone: +36 (75) 999 200; internet: www.paks2.hu e-mail: info@paks2.hu	
Tervező/Designer	AFRY ERŐTERV ZRT. 1117. Budapest, Infopark sétány 3. phone: +36 1 455 3600 internet: https://afry.com/hu-hu e-mail: eroterv@afry.com	Minőségellenőr/Quality inspector Podonyi Gábor 13-2918, 13-54512 SZÉM6, ME-V, EN-HÖ, -ME, -VI Jóváhagyta/ Approved by Jurácsikné Sáni Mónika 01-12754 EN-HÖ, -ME, -VI Ellenőrizte/Checked by Pető Csaba 13-8186 SZÉM6, EN-HÖ, -ME, -VI Készítette/Developed by Juhász Norbert

Project name	PAKS II. Atomerőmű 5. és 6. blokk Paks II NPP Units 5 and 6 Hungary, 7030, Paks, Hrsz.:8803/16		
Tervezési fázis/Design phase	Engedélyezési terv		
Épületrendszer megnevezése/Building/system name	Paksi Atomerőmű 5. és 6. számú blokkok hálózati csatlakozását biztosító 400 kV-os és 132 kV-os távvezetékek és hírközlési összeköttetések		
Rajznév/Drawing name	Átnézeti térkép / Overview map (1:10000)	Méretarány/Scale	M=1:10000
Rajzsám/Drawing number	PKS2-EDZ0016	Rev.	B01_05
Dokumentum azonosító kód/Doc. identity code		Lapszám/lap/ Sheet / Sheets	37.2
Fájl név/File name	PKS2-EDZ0016.pdf	Dátum/Date	30.09.2026
		Rajzméret/Drawing size w x h mm	594x420