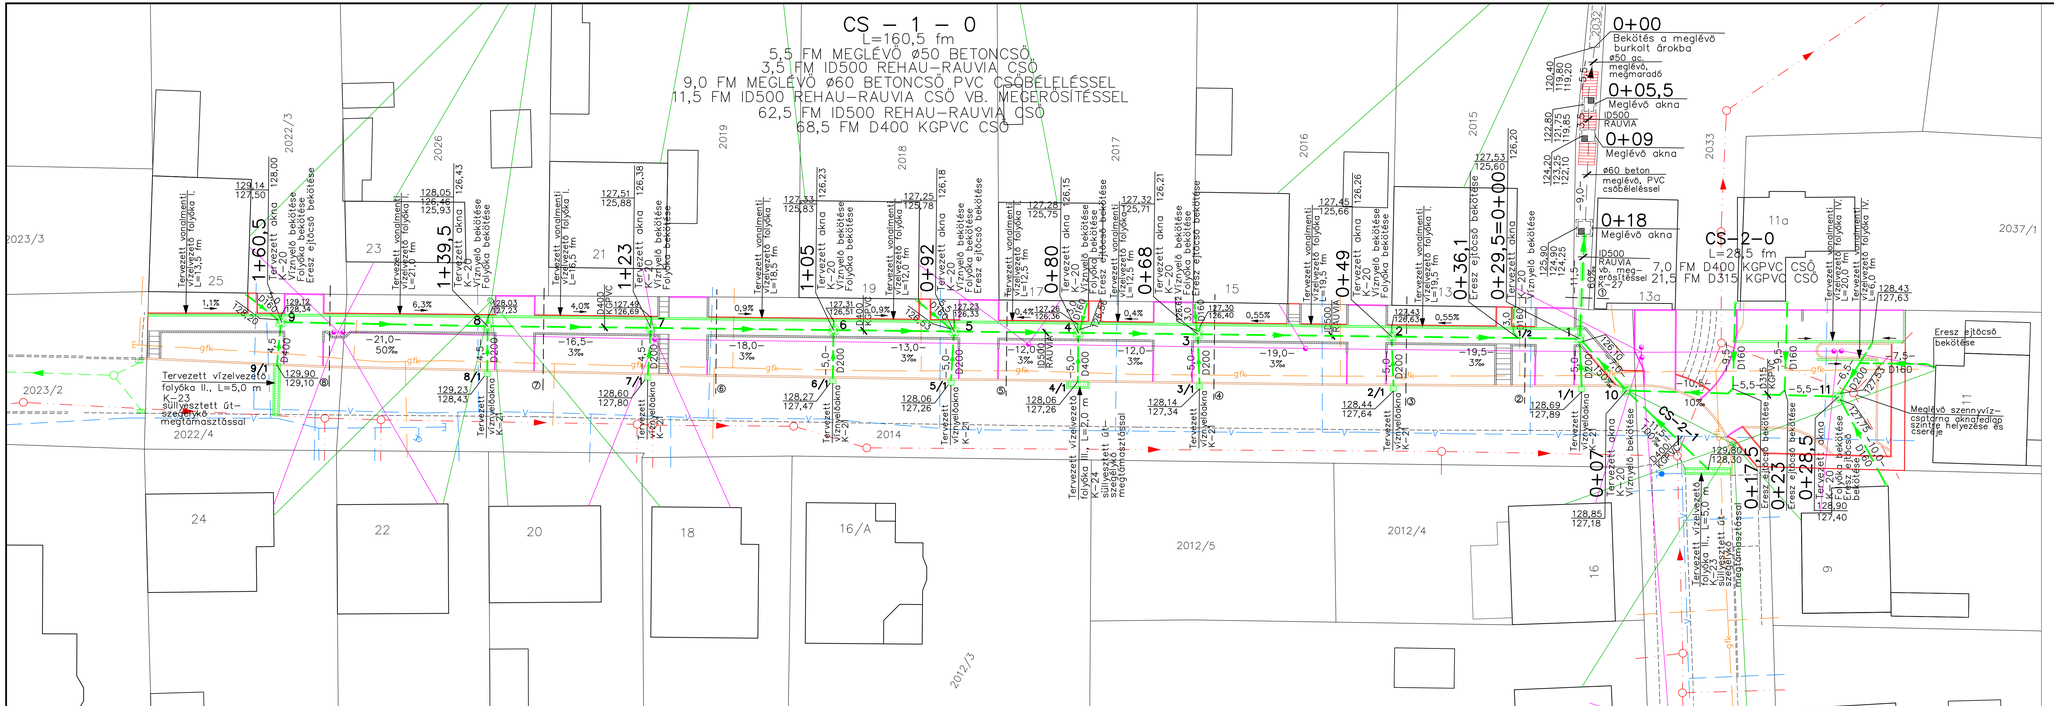

M 1:250
JELMAGYARÁZAT:

- meglévő elektromos légvezeték
- meglévő telefon légvezeték
- meglévő vízvezeték
- meglévő gázvezeték
- meglévő szennyvízcsatorna
- meglévő csapadékcsatorna
- tervezett csapadékcsatorna
- tervezett kerti szegélykő
- tervezett paliszád cölöp
- tervezett kiemelt szegély

Kapcsolódó tervek: K–2,–3,–5,–6,–7,–8,–9,–10,–11,–12,–13,–14

HIDROSZ	Hidrosz Tervező és Vállalkozó Bt. 7130 Tolna, Bercsényi u. 24. Tel.: 30/20 40 521 Email: hidrosz@gmail.com		Tervszám: 1915/13
Munka megnevezése: Paks, Május 1. utca régi beépítésű szakasz csapadékvíz elvezető rendszere átépítésének kiviteli terve			Dátum: 2015.11.05.
Rajzcím: Részletes helyszínrajz a csapadékvíz elvezetésről			Rajzszám: K – 4
Ez a terv a HIDROSZ Bt. szellemi tulajdonát képezi, felhasználása vagy sokszorosítása csak a HIDROSZ Bt. írásos engedélye szükséges.	Tervező munkatárs: Herczég István	Vezető tervező: Kovács József	Vezető tervezői szám: VZ–T/17–0057	Ügyvezető: Kovács József	Méretarány: 1:250