




MINTAKERESZTSZELVÉNY I. M1: 50

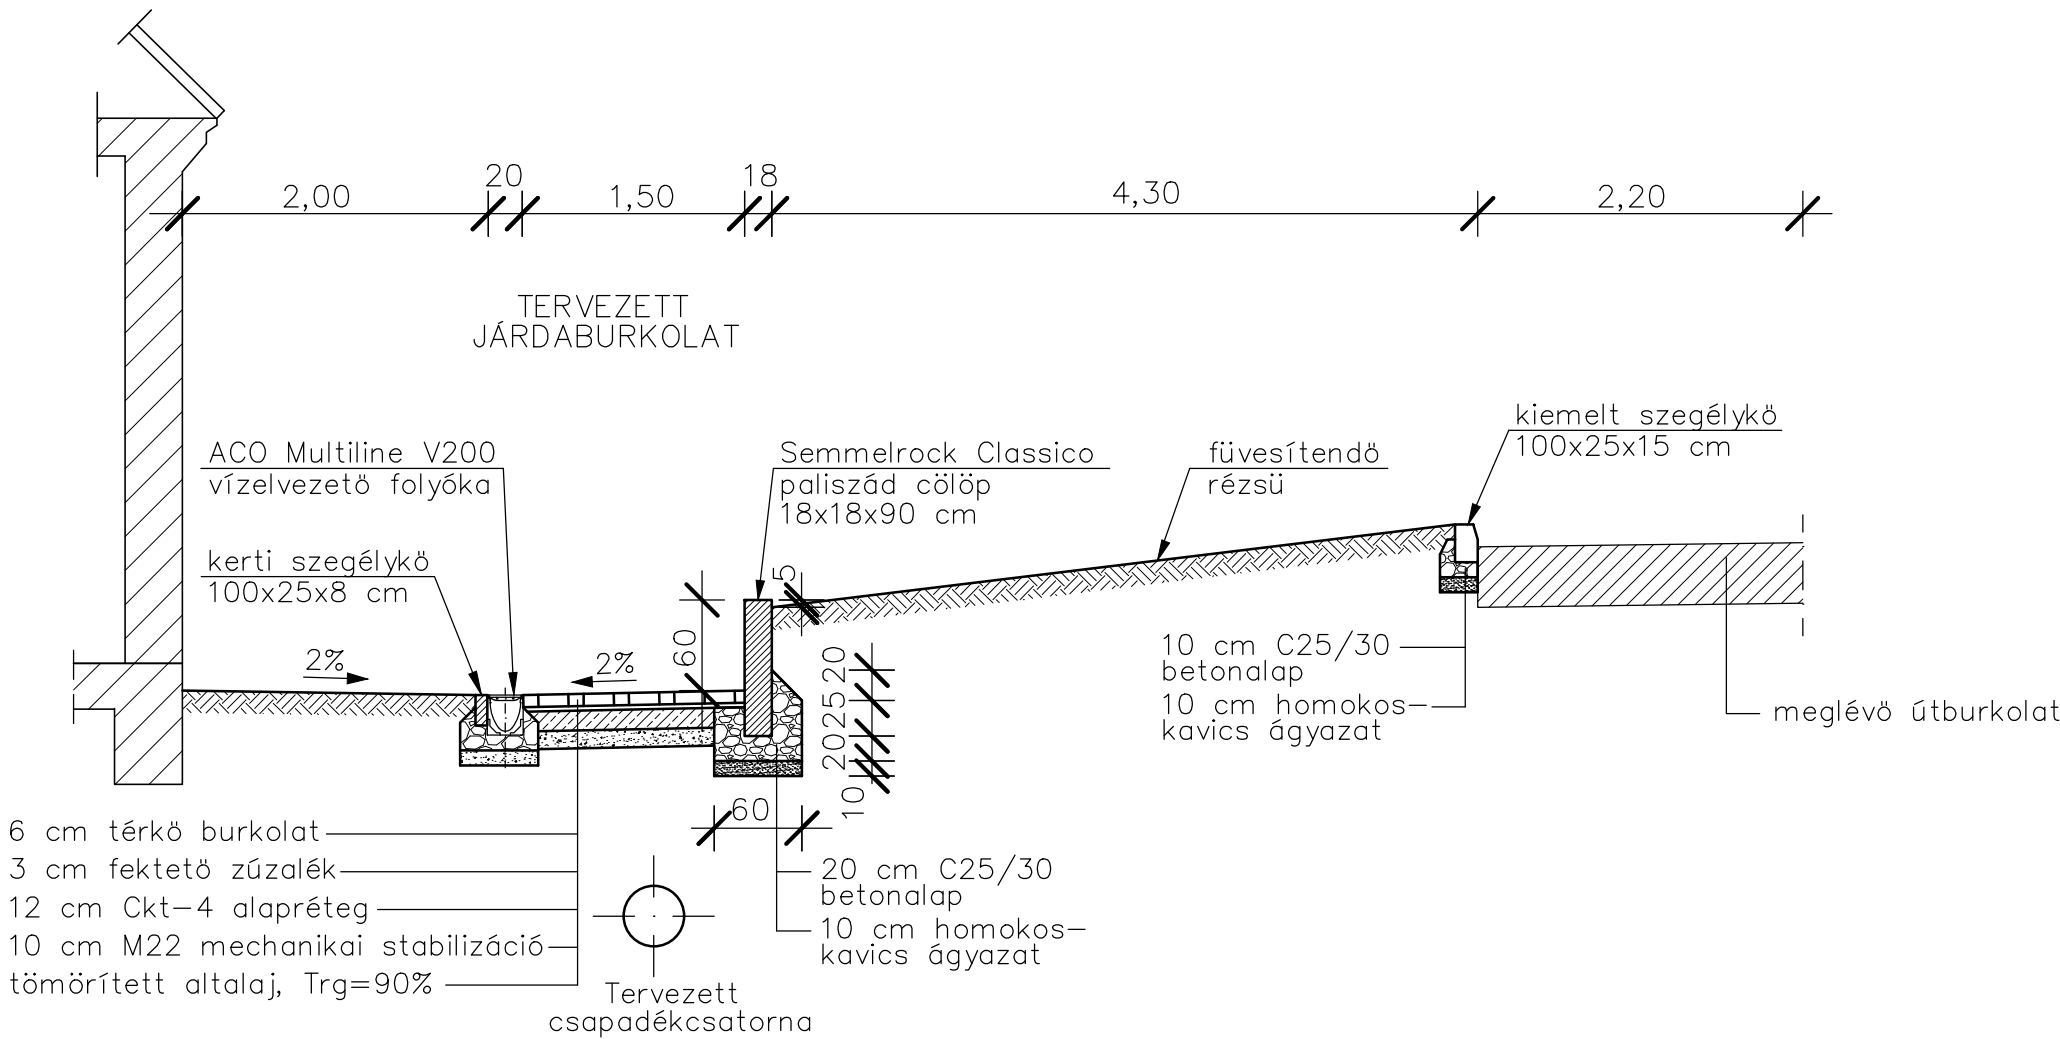

MINTAKERESZTSZELVÉNY II. M1: 50

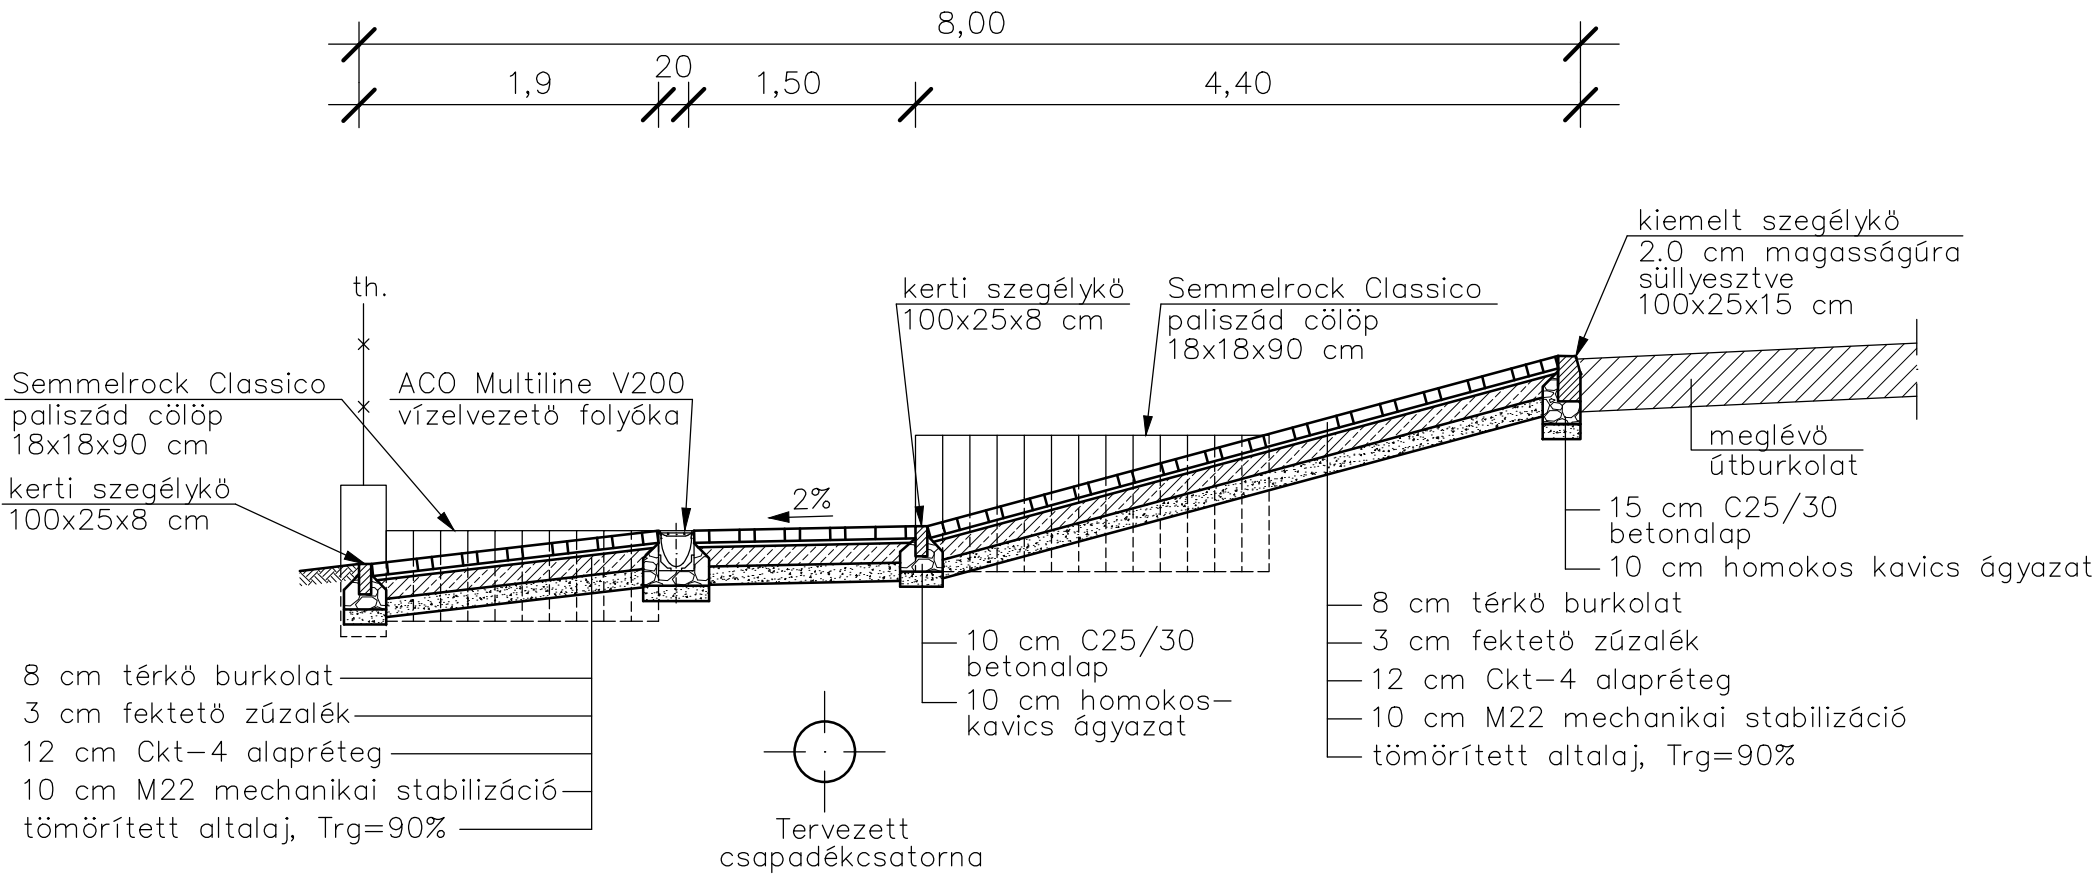

Kapcsolódó tervek: K-3,-4,-5

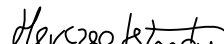		Hidrosz Tervező és Vállalkozó Bt. 7130 Tolna, Bercsényi u. 24. Tel.: 30/20 40 521 Email: hidrosz@gmail.com			Tervszám: 1915/13
Munka megnevezése: Paks, Május 1. utca régi beépítésű szakasz csapadékvíz elvezető rendszere átépítésének kiviteli terve					Dátum 2015.11.05.
Rajzcím: Mintakeresztmetszelvevények					Rajzszám: K – 6
Ez a terv a HIDROSZ BT. szellemi terméke. Továbbadásához vagy sokszorosításához a HIDROSZ BT. írásos engedélye szükséges.	Tervező munkatárs:  Herczeg István	Vezető tervező:  Kovács József	Vezető tervezői szám: VZ-T/17-0057	Ügyvezető:  Kovács József	Méretarány: 1:50