




Kocsibejáró Hunyadi u., útburkolat melletti kiemelt szegély esetén

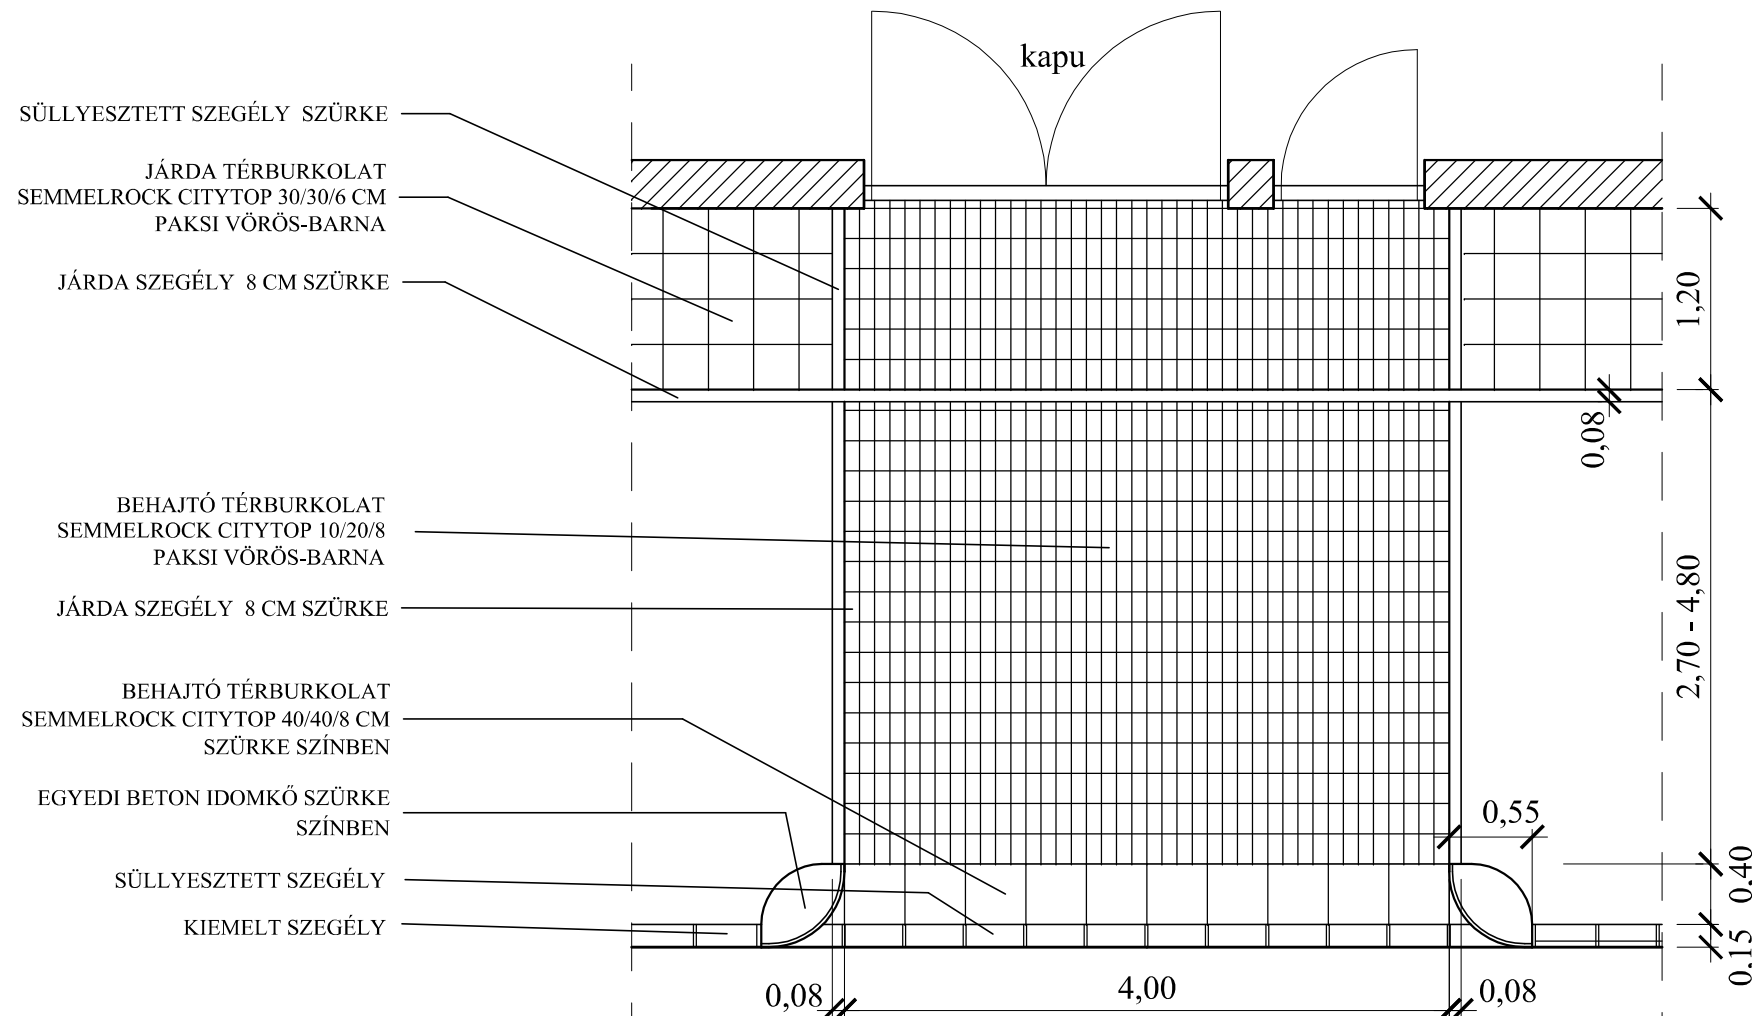


Kocsibejáró Hunyadi u. 11-15. előtt jobb o.

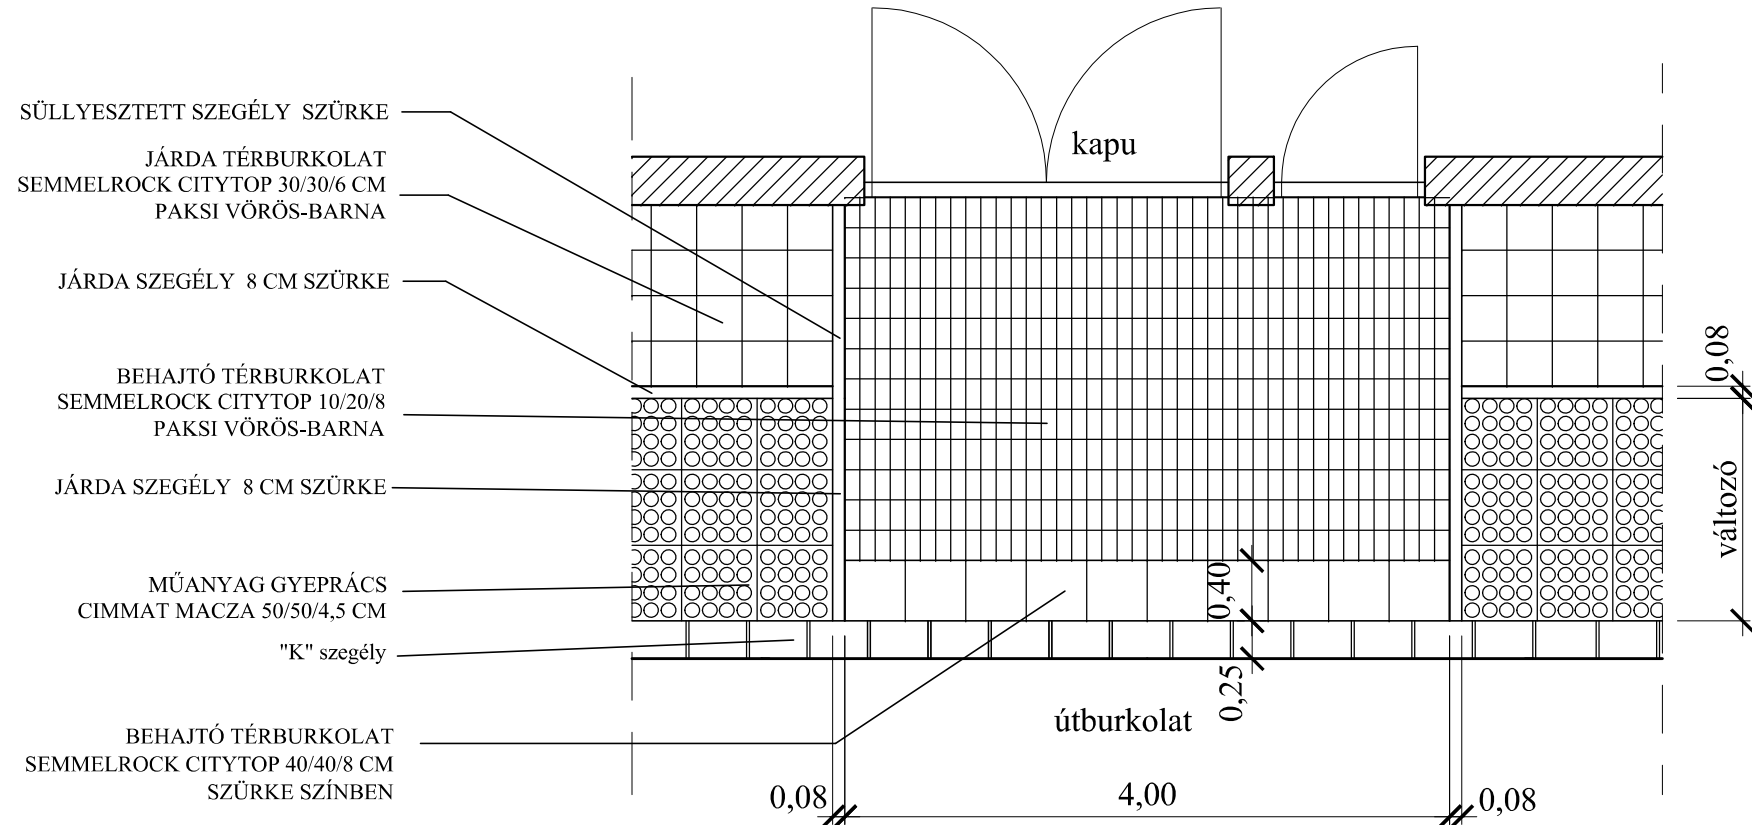

Kocsibejáró, útburkolat melletti "K" szegély és gyeprács esetén

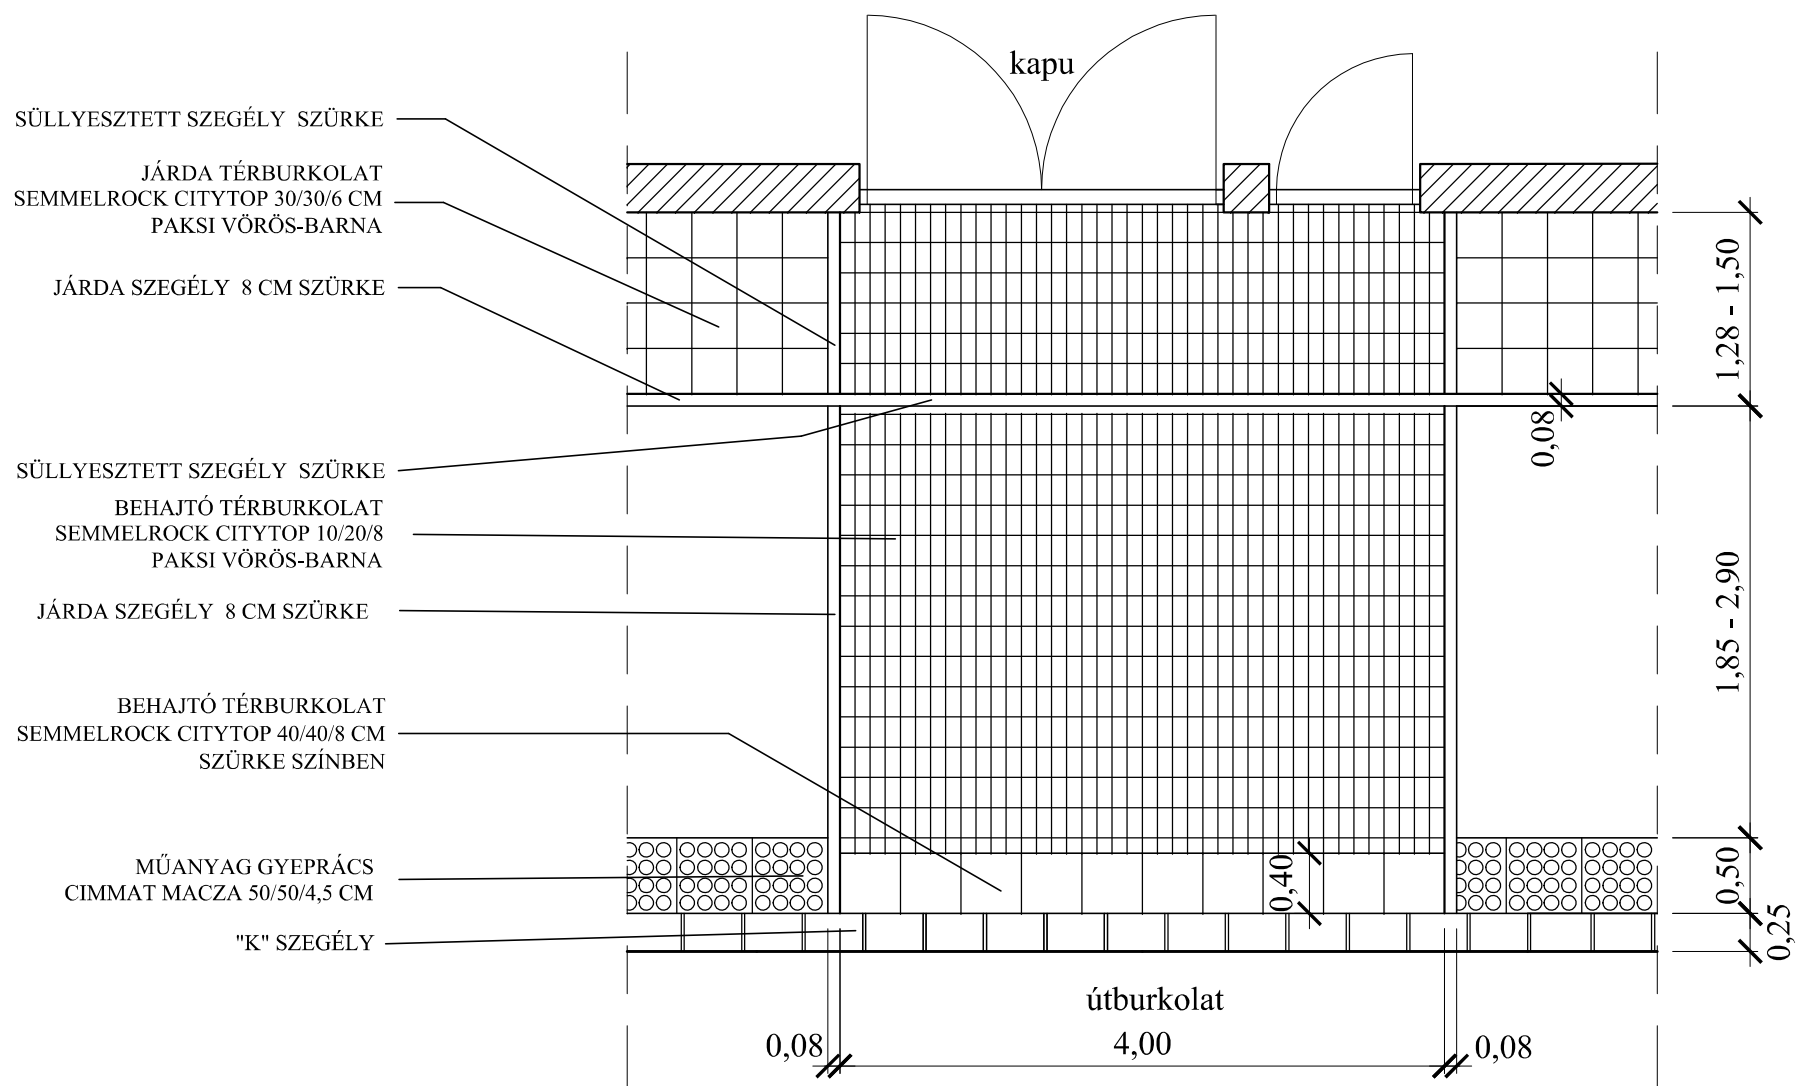

Kocsibejáró Zrínyi u. paliszád mellett

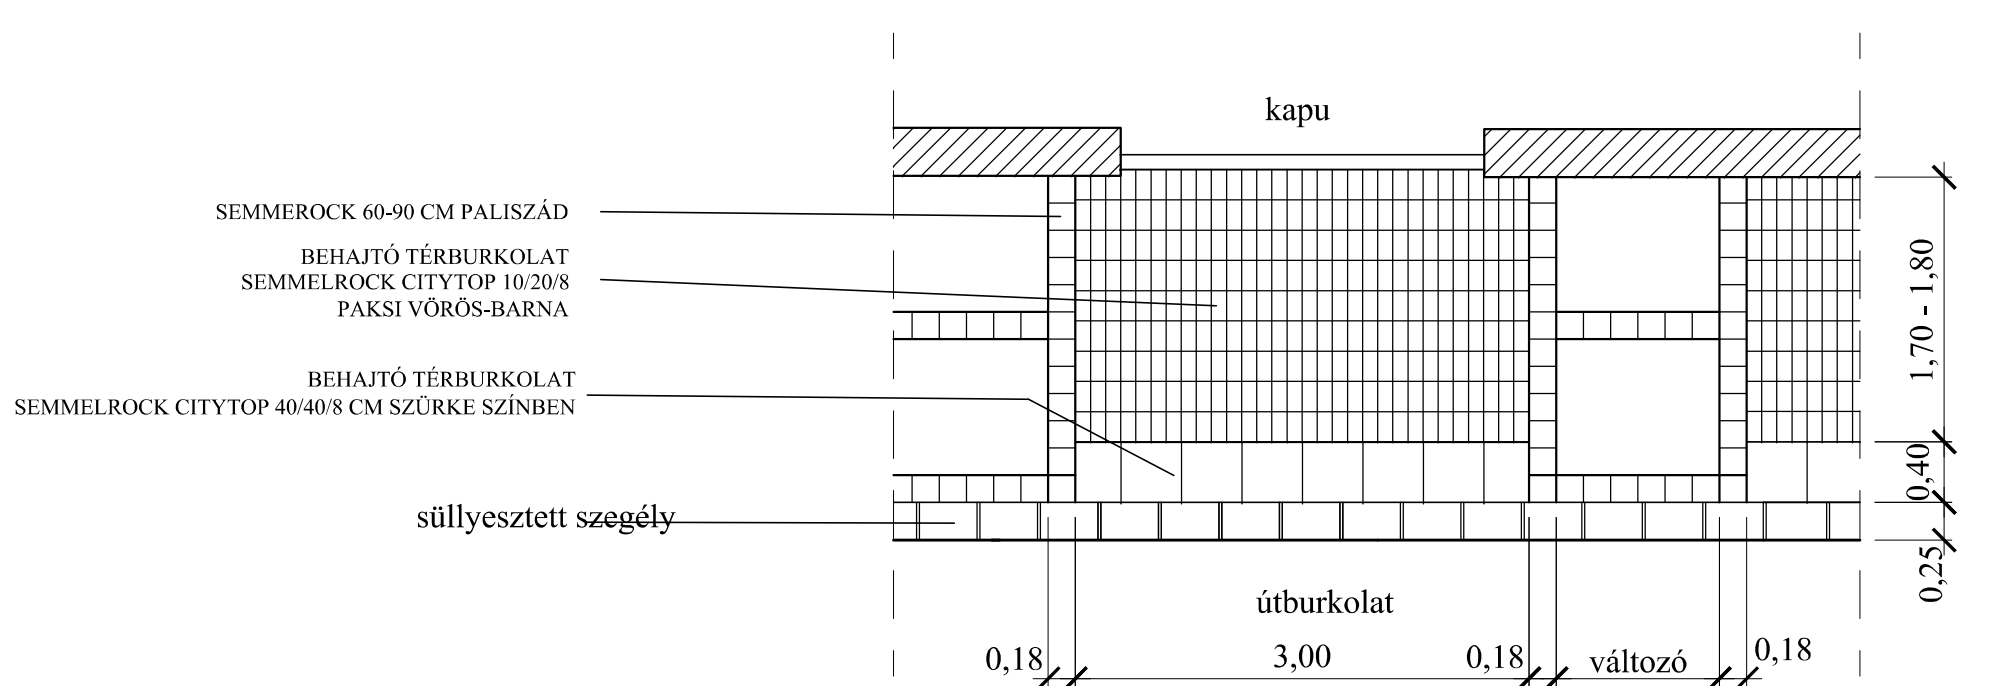

	SZEKSZÁRDTERV Tervező és Vállalkozó Kft.		
	H-7100 Szekszárd, Bródy S. u. 49.	tel./fax: 06-74/511-449 mobil: 06-20/9557-136	Munkaszám:
Megrendelői ny. szám:	Munkacím:		15/2013
MO/92/2013	Paks, Hunyadi utca és Zrínyi utca (Ősz u.- Rákóczi u. közötti szakasza) út- és közműfelújítás, építés kiviteli terve Útépítés kiviteli terve		Méret: M = 1:50
Engedély szám:	Rajzcím:		Kelt:
	Mintakeresztszelvények II.		2016.01.
KÉ-T-Tel/17-0066	Tervező:	Ügyvezető:	Rajzsám:
	Kaiser József	Kaiser József	Ú-5.2