


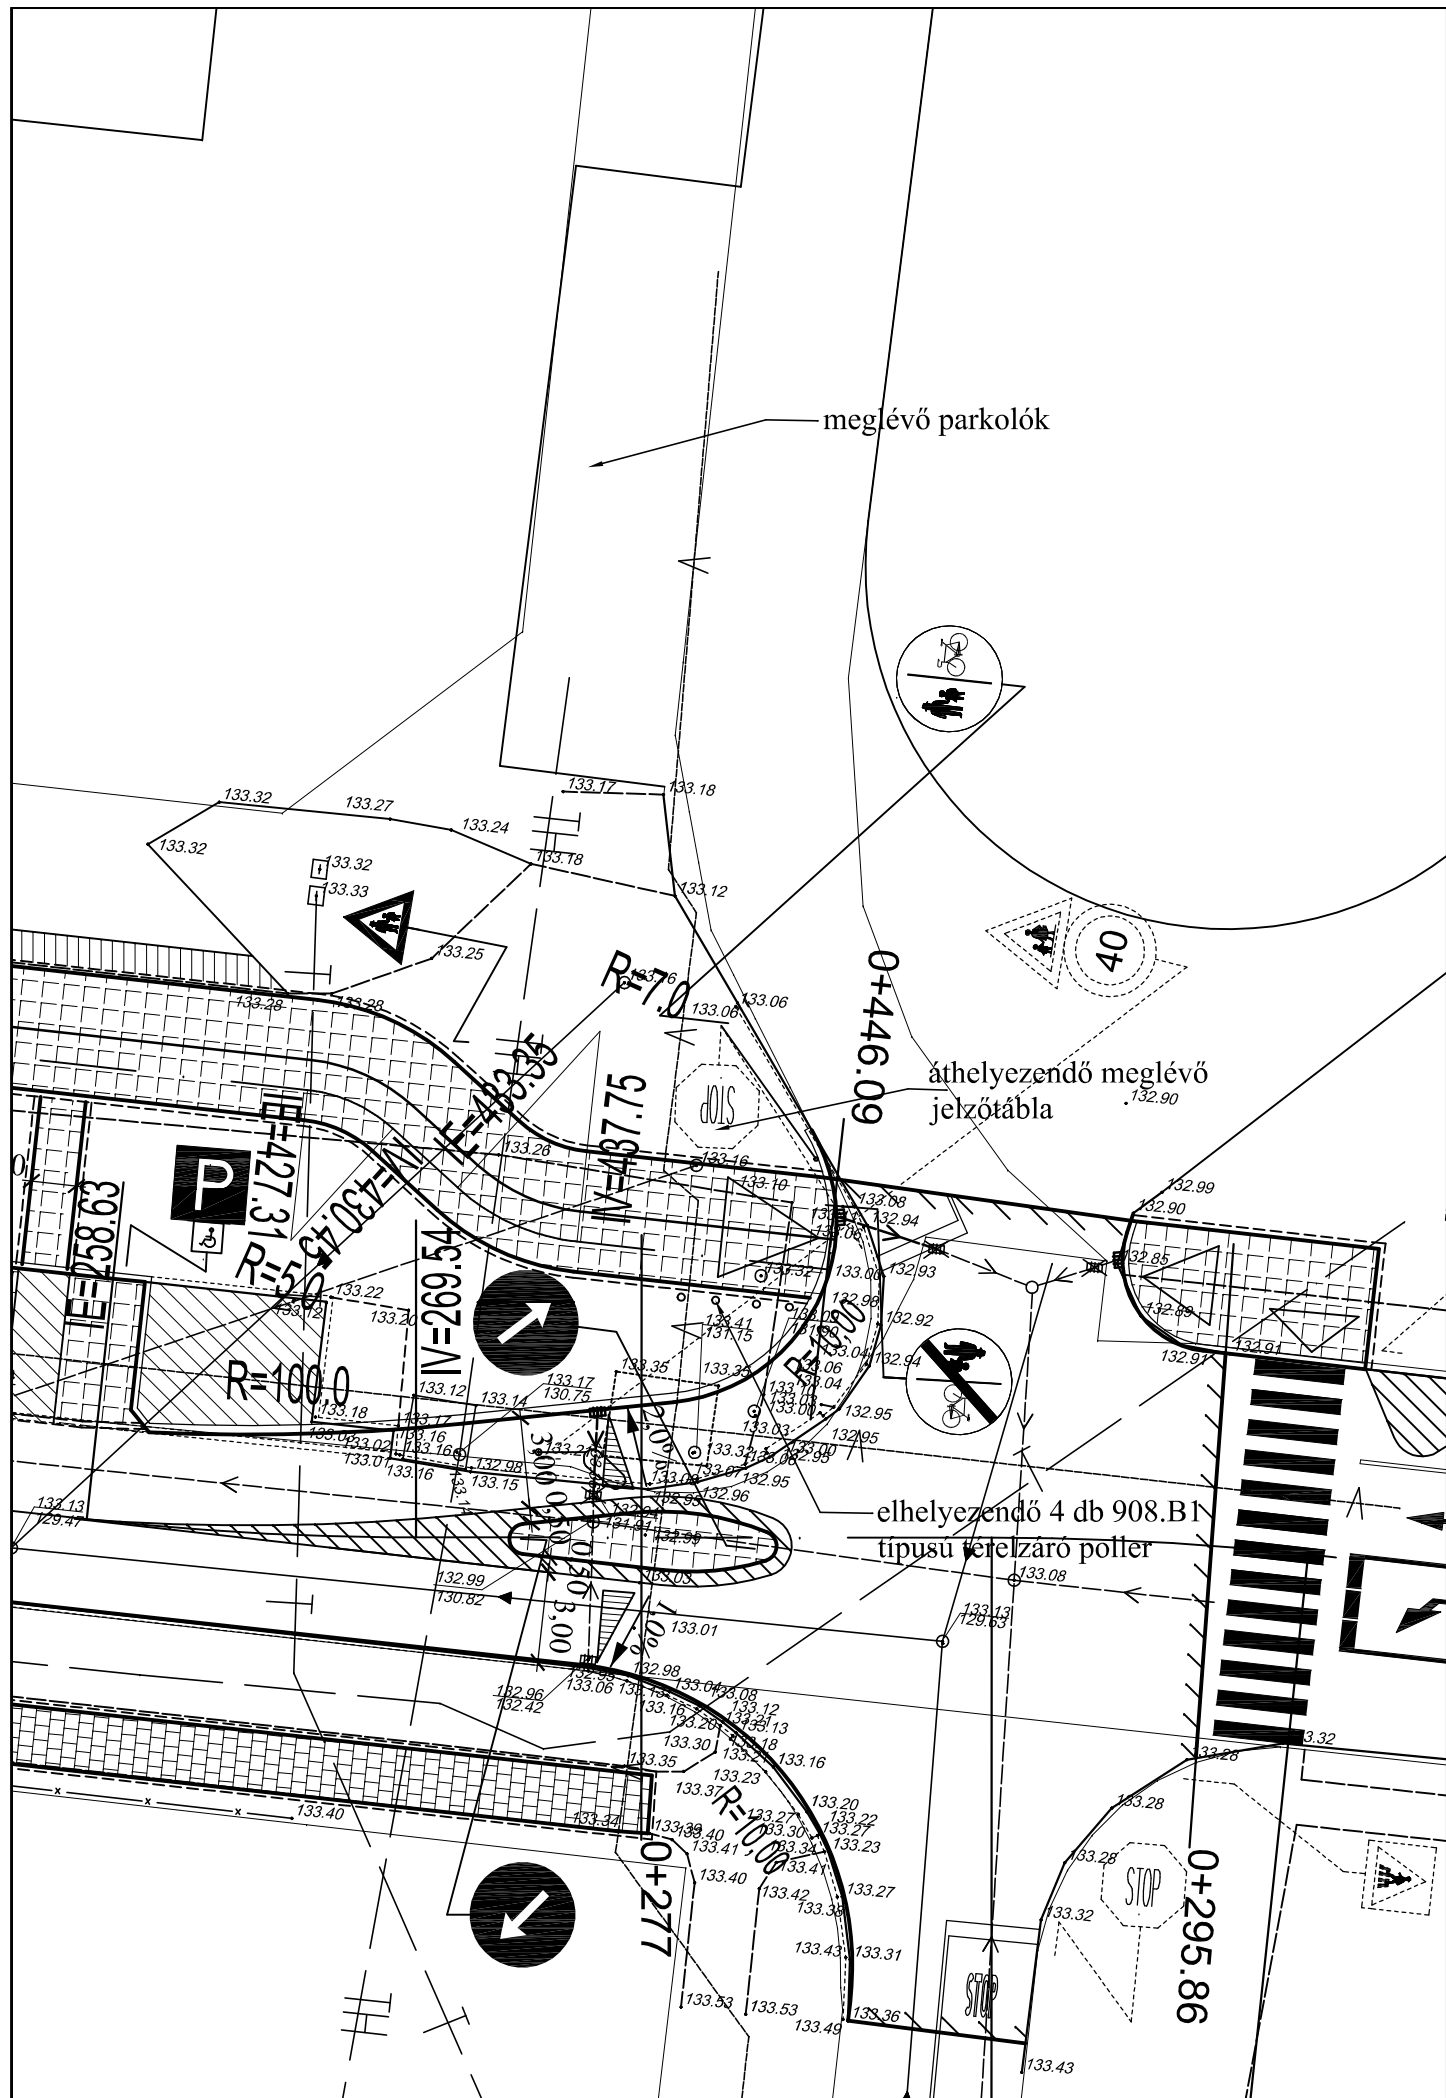

	SZEKSZÁRDTERV Tervező és Vállalkozó Kft.		
	<i>H-7100 Szekszárd, Bródy S. u. 49.</i>	<i>tel./fax: 06-74/511-449 mobil: 06-20/9557-136</i>	<i>Munkaszám:</i> 13/2013
<i>Egyeztetette:</i>	<i>Munkacím:</i> Paks, Gesztenyés és Kandó K. utca - Kishegyi út és Kurcsatov u. közötti szakaszán - út- és közműépítés, átépítés, felújítás Kiviteli terve		<i>Méret:</i> M 1:250
	<i>Rajzcím:</i> Részletes helyszínrajz II fedvényterv		<i>Kelt:</i> 2016.01
<i>Engedély szám:</i> KÉ-T-Tel/17-0066	<i>Tervező:</i>  Kaiser József	<i>Ügyvezető:</i>  Kaiser József	<i>Rajzszám:</i> Ú-3.3.