

**PAKS VÁROS ÖNKORMÁNYZATA
KÉPVISELŐ-TESTÜLETE**

Szám: I. 1013-6/2018.

KIVONAT

Készült: Paks Város Önkormányzata Képviselő-testülete 2018. január 18-án megtartott rendkívüli ülésének jegyzőkönyvéből

Tárgy: Új kiemelt fejlesztési terület kijelölése (városi sportcsarnok), valamint ezzel összefüggésben a településrendezési eszközök módosításához szükséges településfejlesztési döntés, illetve tervezési program jóváhagyása

4/2018. (I. 18.) Kt. számú határozat:

1. Paks Város Önkormányzata Képviselő-testülete az „Új kiemelt fejlesztési terület kijelölése (városi sportcsarnok), valamint ezzel összefüggésben a településrendezési eszközök módosításához szükséges településfejlesztési döntés, illetve tervezési program jóváhagyása” című előterjesztést megtárgyalta és a gazdasági, kereskedelmi-szolgáltató terület Gksz-5.2. övezetét kiemelt fejlesztési területté nyilvánítja.

2. Paks Város Önkormányzata Képviselő-testülete az „Új kiemelt fejlesztési terület kijelölése (városi sportcsarnok), valamint ezzel összefüggésben a településrendezési eszközök módosításához szükséges településfejlesztési döntés, illetve tervezési program jóváhagyása” című előterjesztést megtárgyalta és az alábbi tervezési programot hagyja jóvá, illetve településfejlesztési döntést hozza:

A tervezési program:

Az új kiemelt fejlesztési terület (Gksz-5.2.) elfogadásával összefüggésben a településrendezési eszközök módosítása az övezetben megengedett legnagyobb épületmagasság 7,5 m-ről 15 m-re történő módosítása érdekében. A módosítással biztosítható a városi sportcsarnok elhelyezésének lehetősége az adott területen.

A Képviselő – testület felkéri a polgármestert, hogy a tervezési munkát indítsa el.

Felelős: Szabó Péter polgármester

Határidő: 2018. január 18.

kmft.

Szabó Péter sk.
polgármester




Dr. Blazsek Balázs sk.
címzetes főjegyző

A kiadmány hitelélül:

Tamás G.

Gksz-5.2 területek

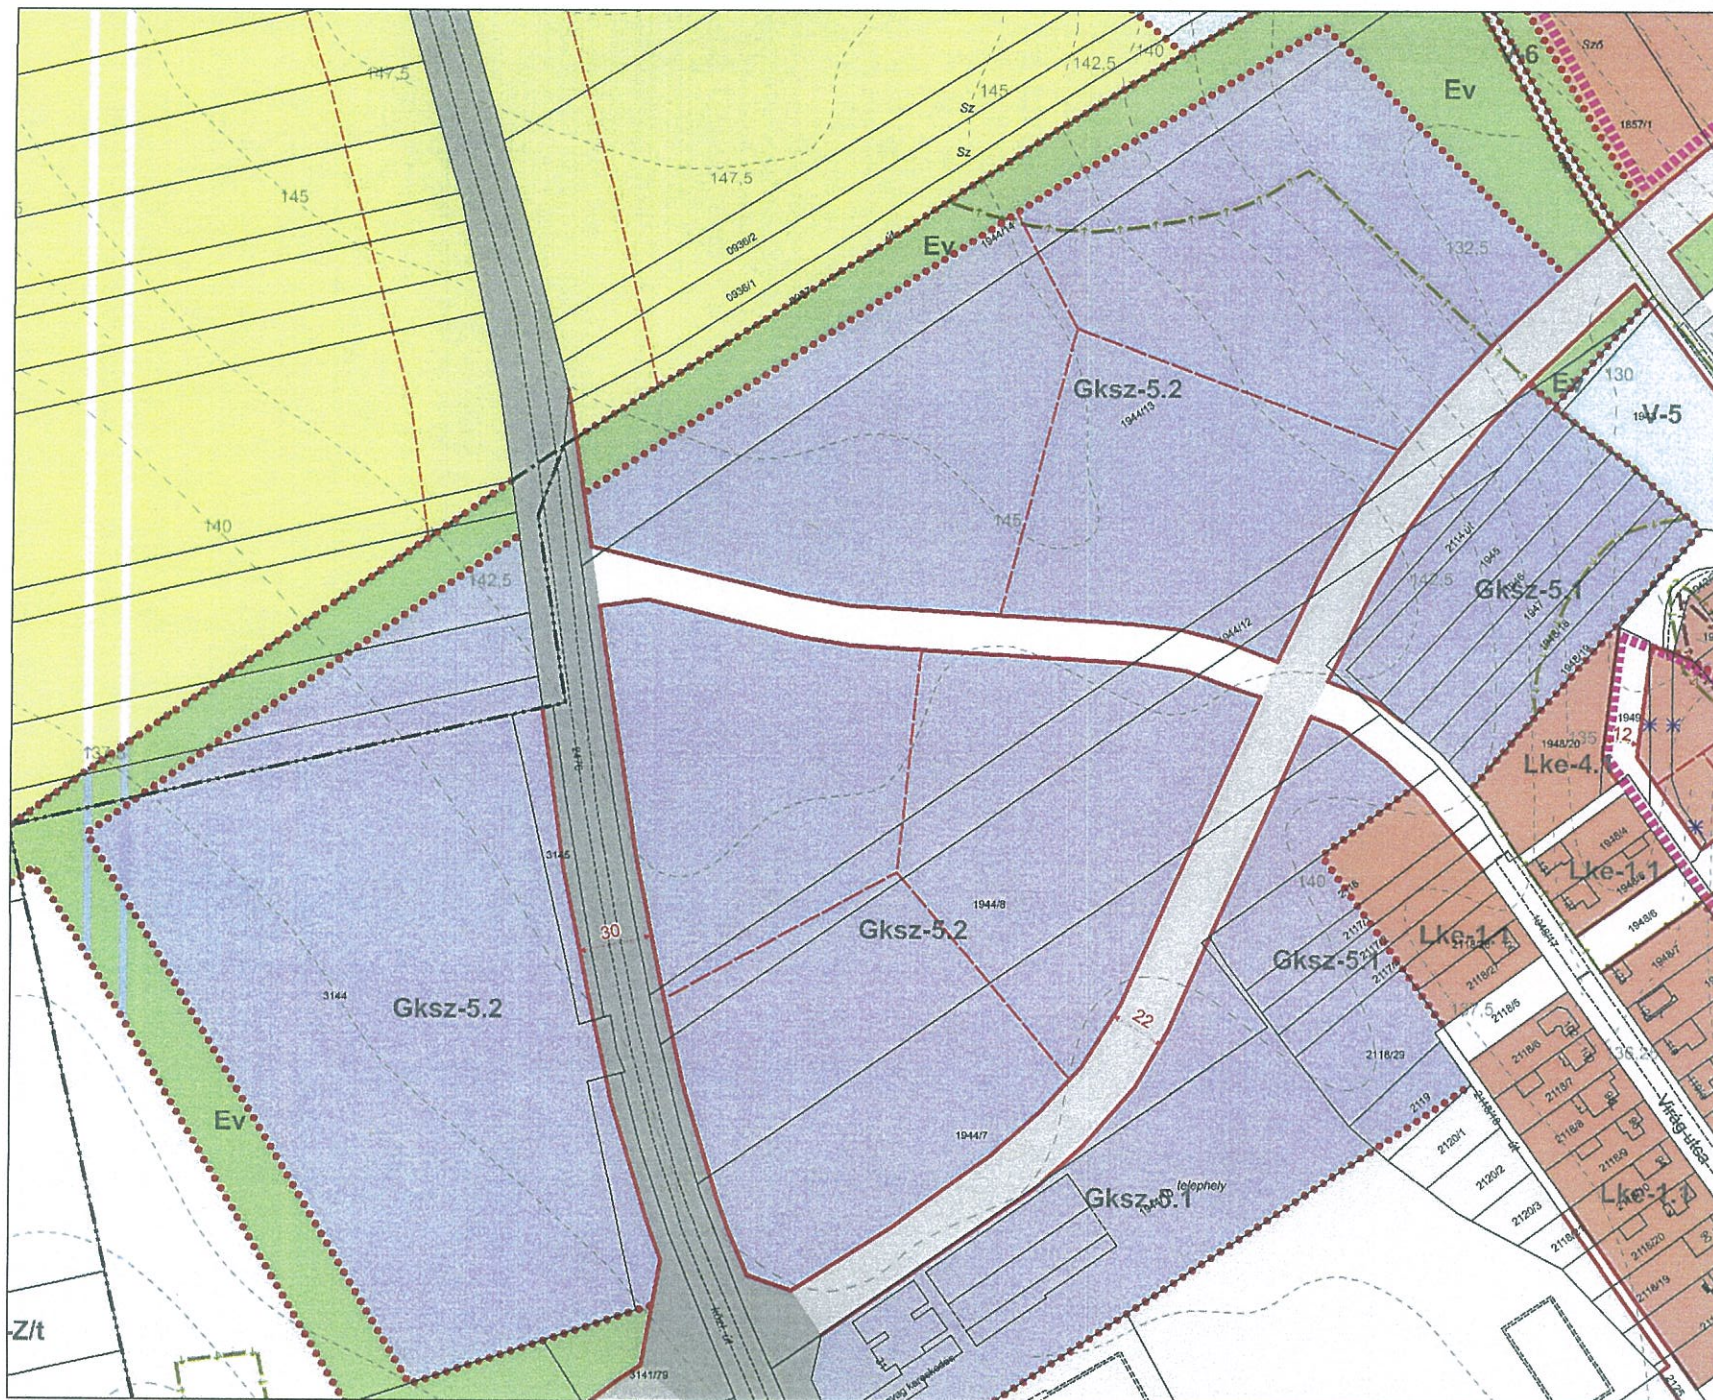

A3 méretben 1:2000