

**PAKS VÁROS ÖNKORMÁNYZATA
KÉPVISELŐ-TESTÜLETE**

Szám: I. 1013-30/2018.

KIVONAT

Készült: Paks Város Önkormányzata Képviselő-testülete 2018. február 14-én megtartott ülésének jegyzőkönyvéből

Tárgy: Új kiemelt fejlesztési terület kijelölése (buszgarázs), valamint ezzel összefüggésben a településrendezési eszközök módosításához szükséges településfejlesztési döntés, illetve tervezési program jóváhagyása

21/2018. (II. 14.) Kt. számú határozat:

1. Paks Város Önkormányzata Képviselő-testülete az „Új kiemelt fejlesztési terület kijelölése (buszgarázs), valamint ezzel összefüggésben a településrendezési eszközök módosításához szükséges településfejlesztési döntés, illetve tervezési program jóváhagyása” című előterjesztést megtárgyalta és az 1. számú melléklet szerinti területet kiemelt fejlesztési területté nyilvánítja.

2. Paks Város Önkormányzata Képviselő-testülete az „Új kiemelt fejlesztési terület kijelölése (buszgarázs), valamint ezzel összefüggésben a településrendezési eszközök módosításához szükséges településfejlesztési döntés, illetve tervezési program jóváhagyása” című előterjesztést megtárgyalta és az alábbi tervezési programot hagyta jóvá, illetve településfejlesztési döntést hozza:

A tervezési program:

A 2. és 3. számú melléklet szerinti kiemelt fejlesztési területen (buszgarázs) a településrendezési eszközök (Településszerkezeti Terv és Helyi Építési Szabályzat) módosítása két eljárás keretében annak érdekében, hogy a területen az elektromos buszokhoz szükséges garázs és azok járulékos építményei elhelyezhetők legyenek.

A Képviselő – testület felkéri a polgármestert, hogy a tervezési munkát indítsa el.

Felelős: Szabó Péter polgármester

Határidő: azonnal

kmft.

Szabó Péter sk.
polgármester




Dr. Blazsek Balázs sk.
címzetes főjegyző

A kiadmány hitelül:

Tavolke G.

1. számú melléklet Kiemelt fejlesztési terület (buszgarázs)

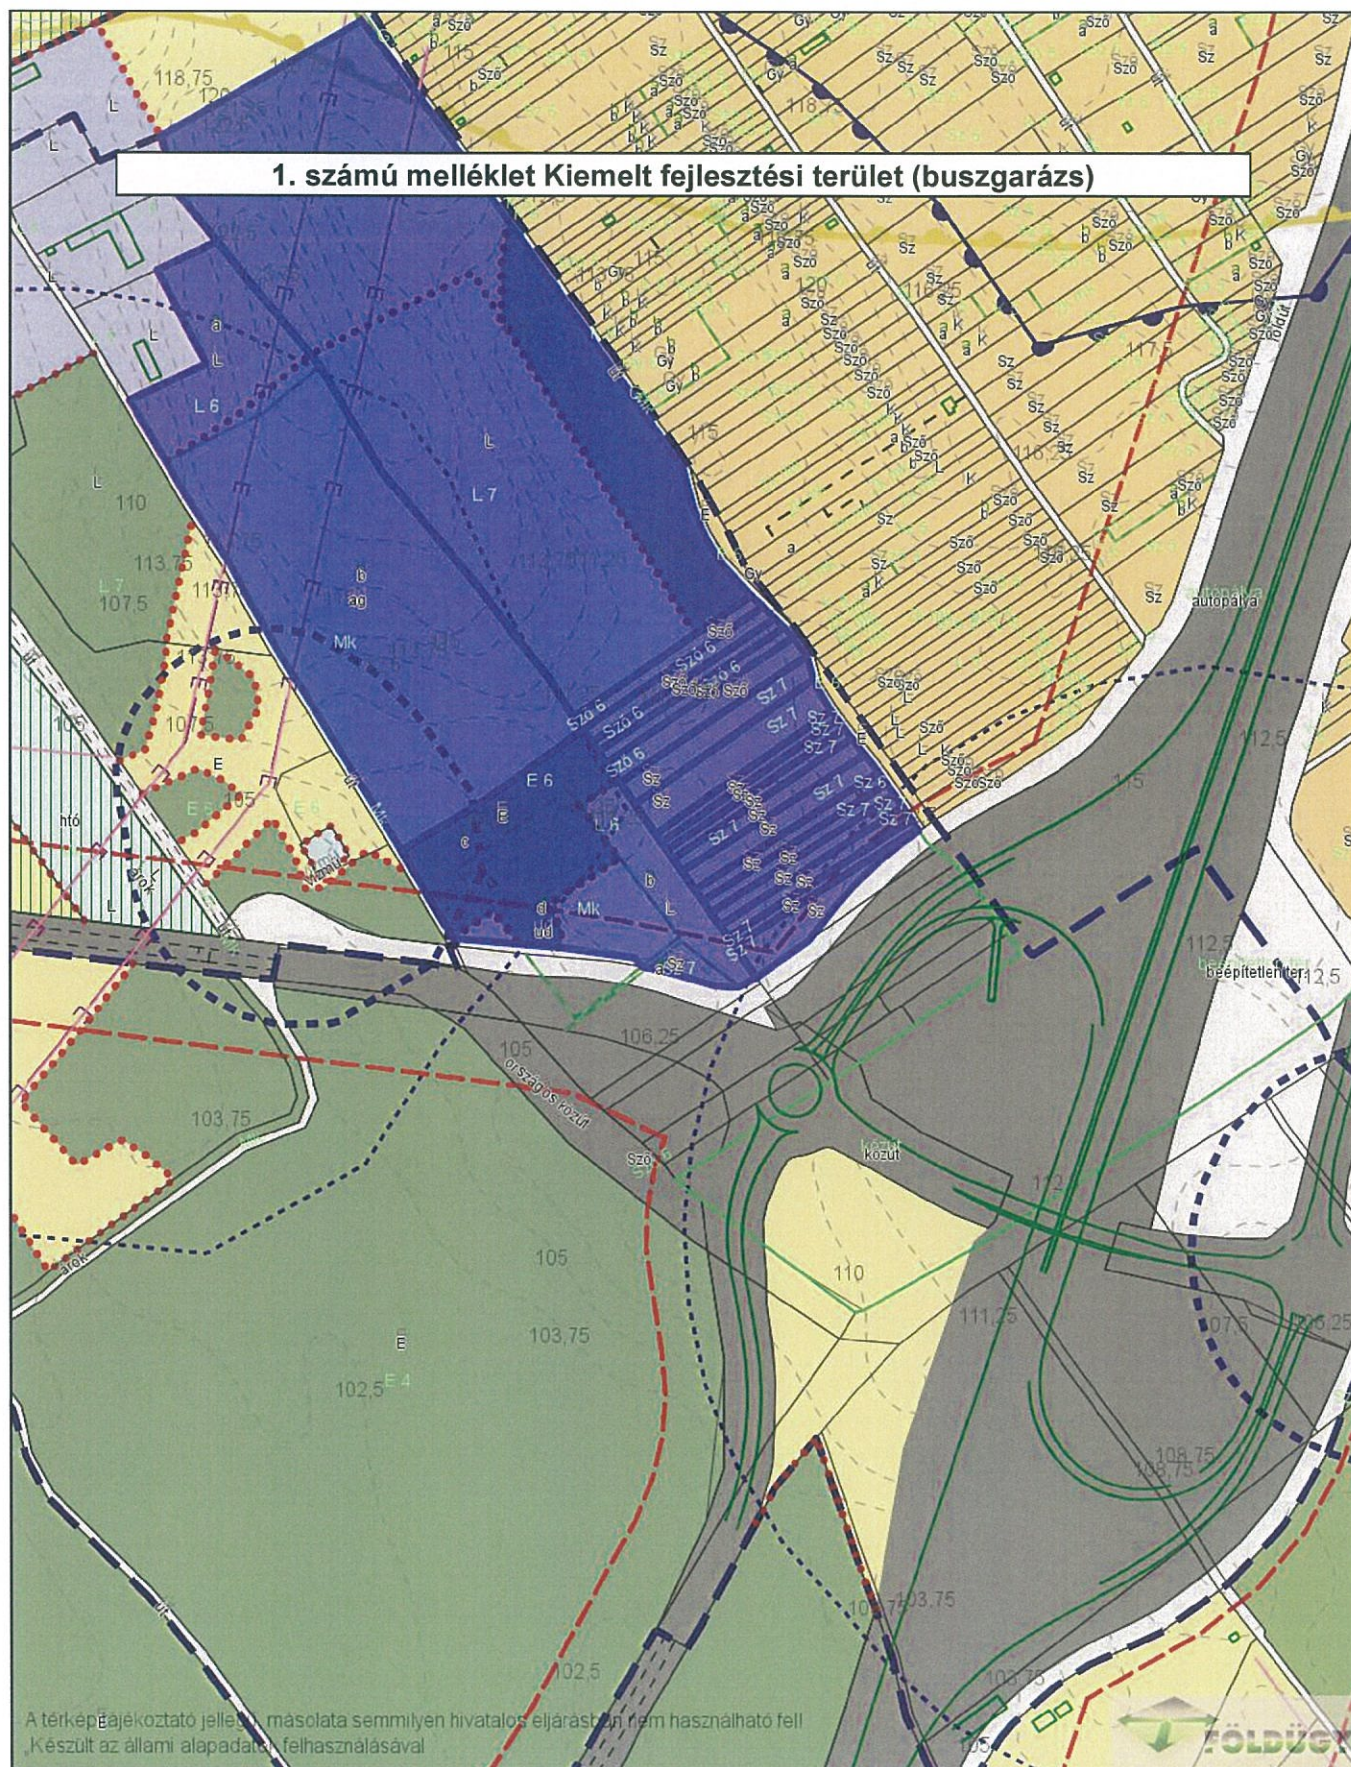

A térkép tájékoztató jellegű, másolata semmilyen hivatalos eljárásban nem használható fel!
Készült az állami alapadatok felhasználásával

Dátum: 2018.02.05 15:09

Készítette: A Elekné Csollány Éva


Méretarány: 1:4000

Koordináta: 632105.37, 139350.68 - 632865.25, 140337.75

Megjegyzés:



2. számú melléklet Kiemelt fejlesztési terület (buszgarázs)

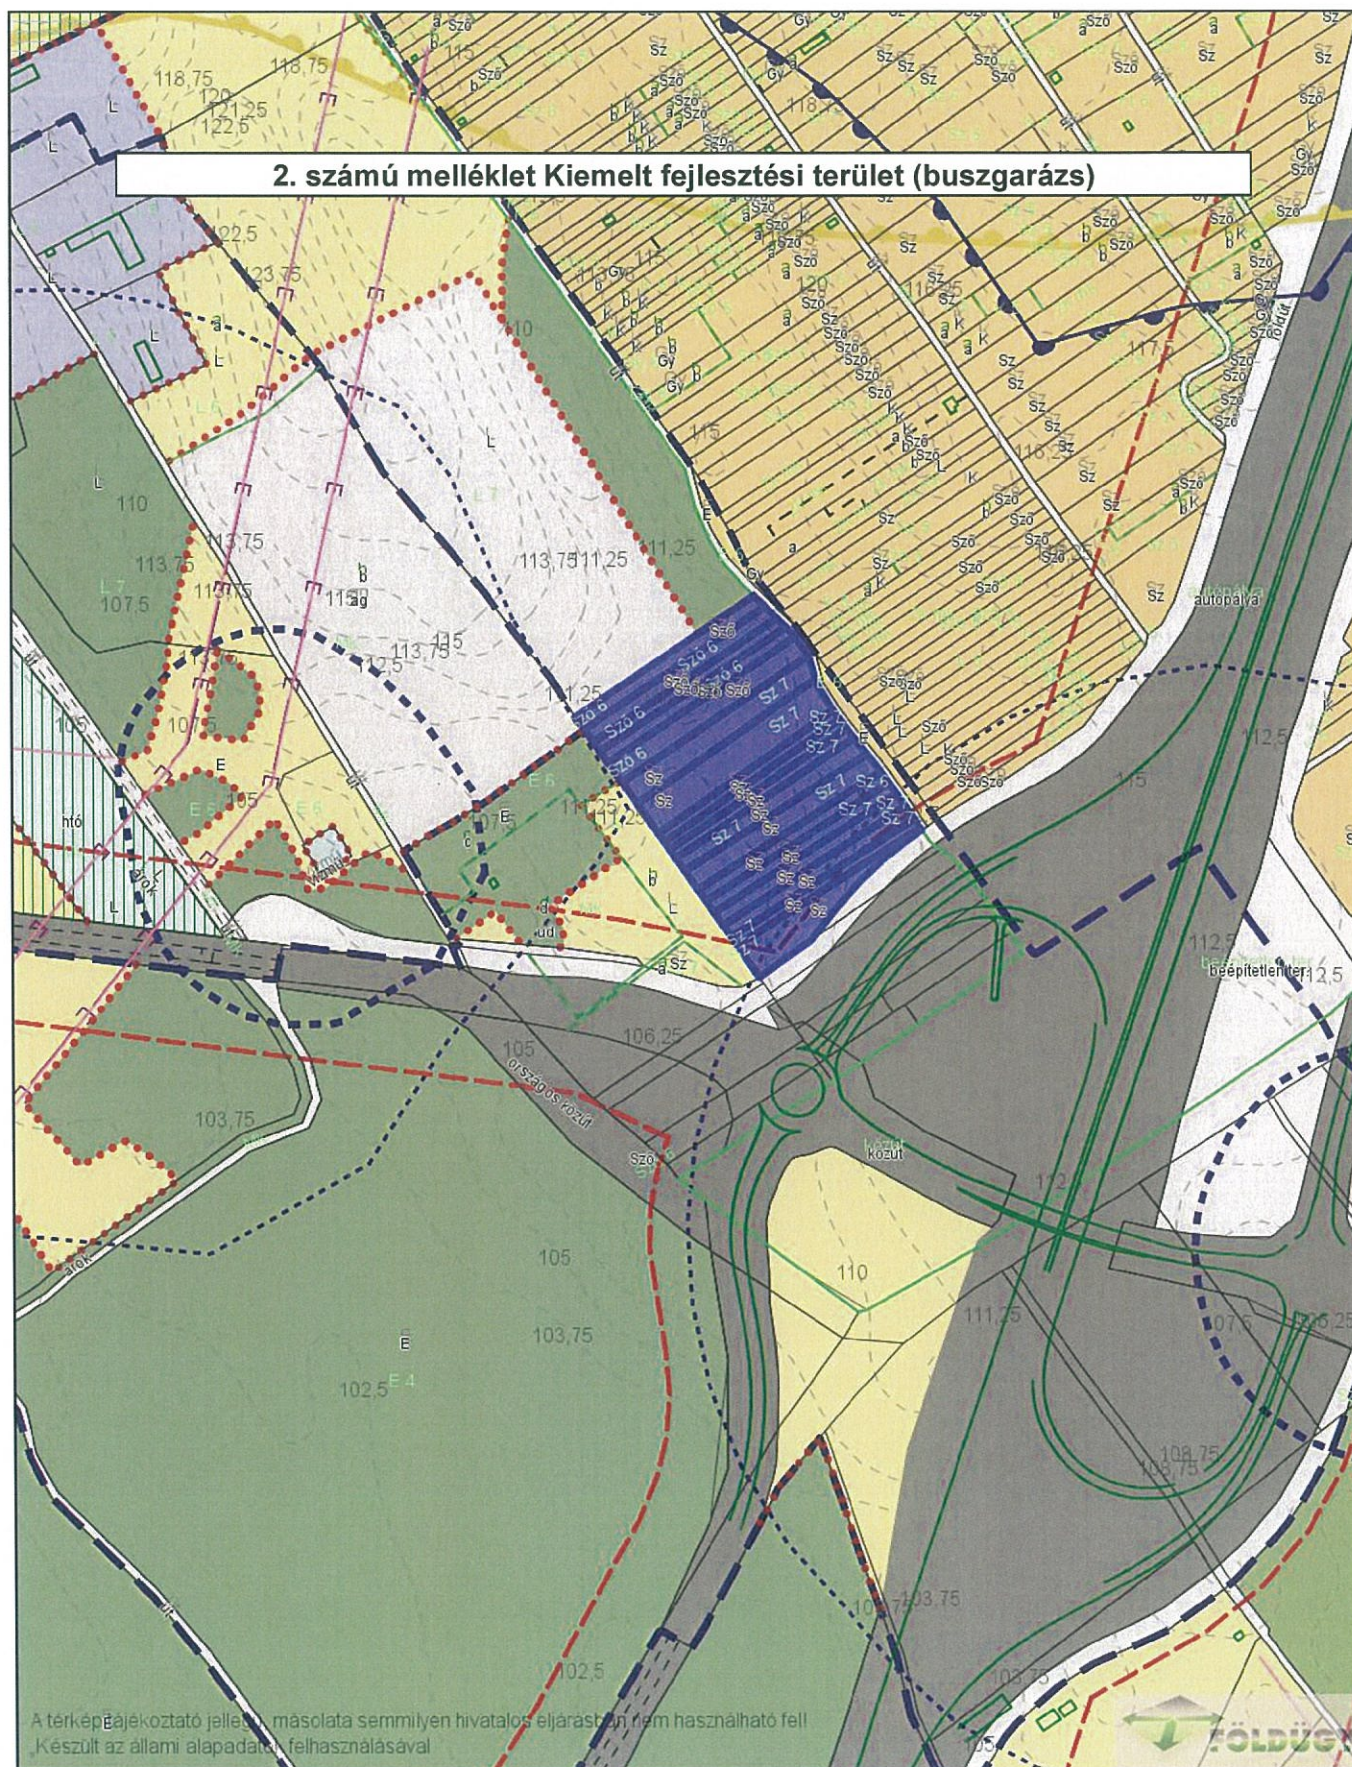

Dátum: 2018.02.05 15:14


Készítette: A Elekné Csollány Éva

Méretarány: 1:4000

Koordináta: 632105.37, 139350.68 - 632865.25, 140337.75

Megjegyzés:



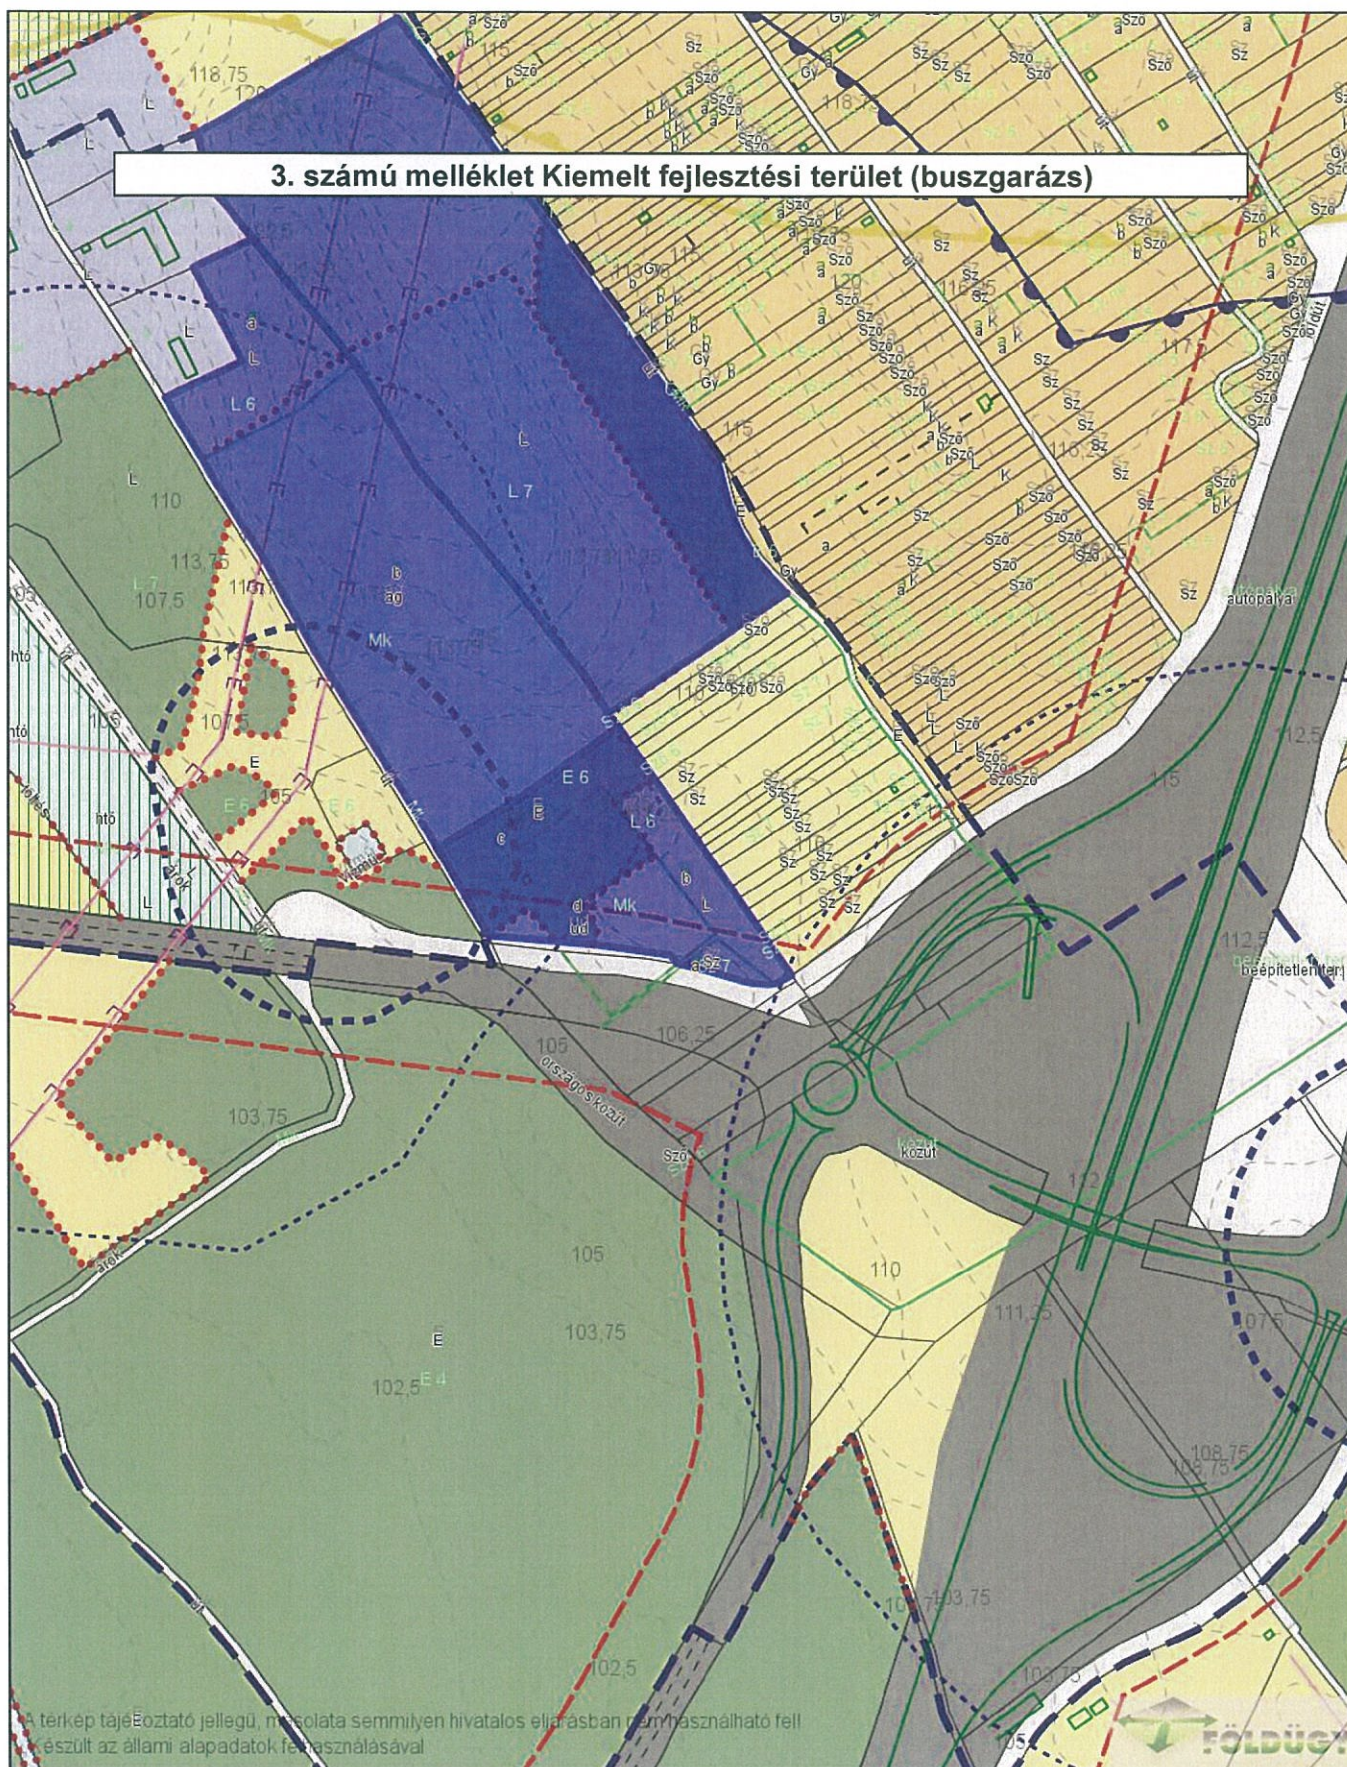

Dátum: 2018.02.06 08:57

Készítette: A Elekné Csollány Éva

Méretarány: 1:4000

Koordináta: 632084.41, 139348.92 - 632844.29, 140335.99

Megjegyzés:

