

**PAKS VÁROS ÖNKORMÁNYZATA
KÉPVISELŐ-TESTÜLETE**

Szám: I. 1013-31/2018.

KIVONAT

Készült: Paks Város Önkormányzata Képviselő-testülete 2018. február 14-én megtartott ülésének jegyzőkönyvéből

Tárgy: A sokterületes (lakossági és önkormányzati igények) HÉSZ módosításában szereplő napelem parkkal kapcsolatos igény kiemelt fejlesztési területté való minősítésének elutasítása

22/2018. (II. 14.) Kt. számú határozat:

Paks Város Önkormányzata Képviselő-testülete „A Sokterületes (lakossági és önkormányzati igények) HÉSZ módosításban szereplő napelem parkkal kapcsolatos igény kiemelt fejlesztési területté való minősítésének elutasítása” című előterjesztést megtárgyalta és úgy döntött, hogy nem nyilvánítja kiemelt fejlesztési területté a 0927/3, 0927/4, 0927/5, 0927/6 helyrajzi számú ingatlanokat. A kérelem továbbra is a Sokterületes HÉSZ módosítás (lakossági és önkormányzati igények) keretén belül lesz vizsgálva.

A Képviselő-testület felkéri a polgármestert, hogy a tervezési munkát a fenti döntésekben elfogadottak szerint folytassa.

Felelős: Szabó Péter polgármester

Határidő: azonnal


Szabó Péter sk.
polgármester



Dr. Blazsek Balázs sk.
címzetes főjegyző

A kiadmány hitelül:

Tauelile G.

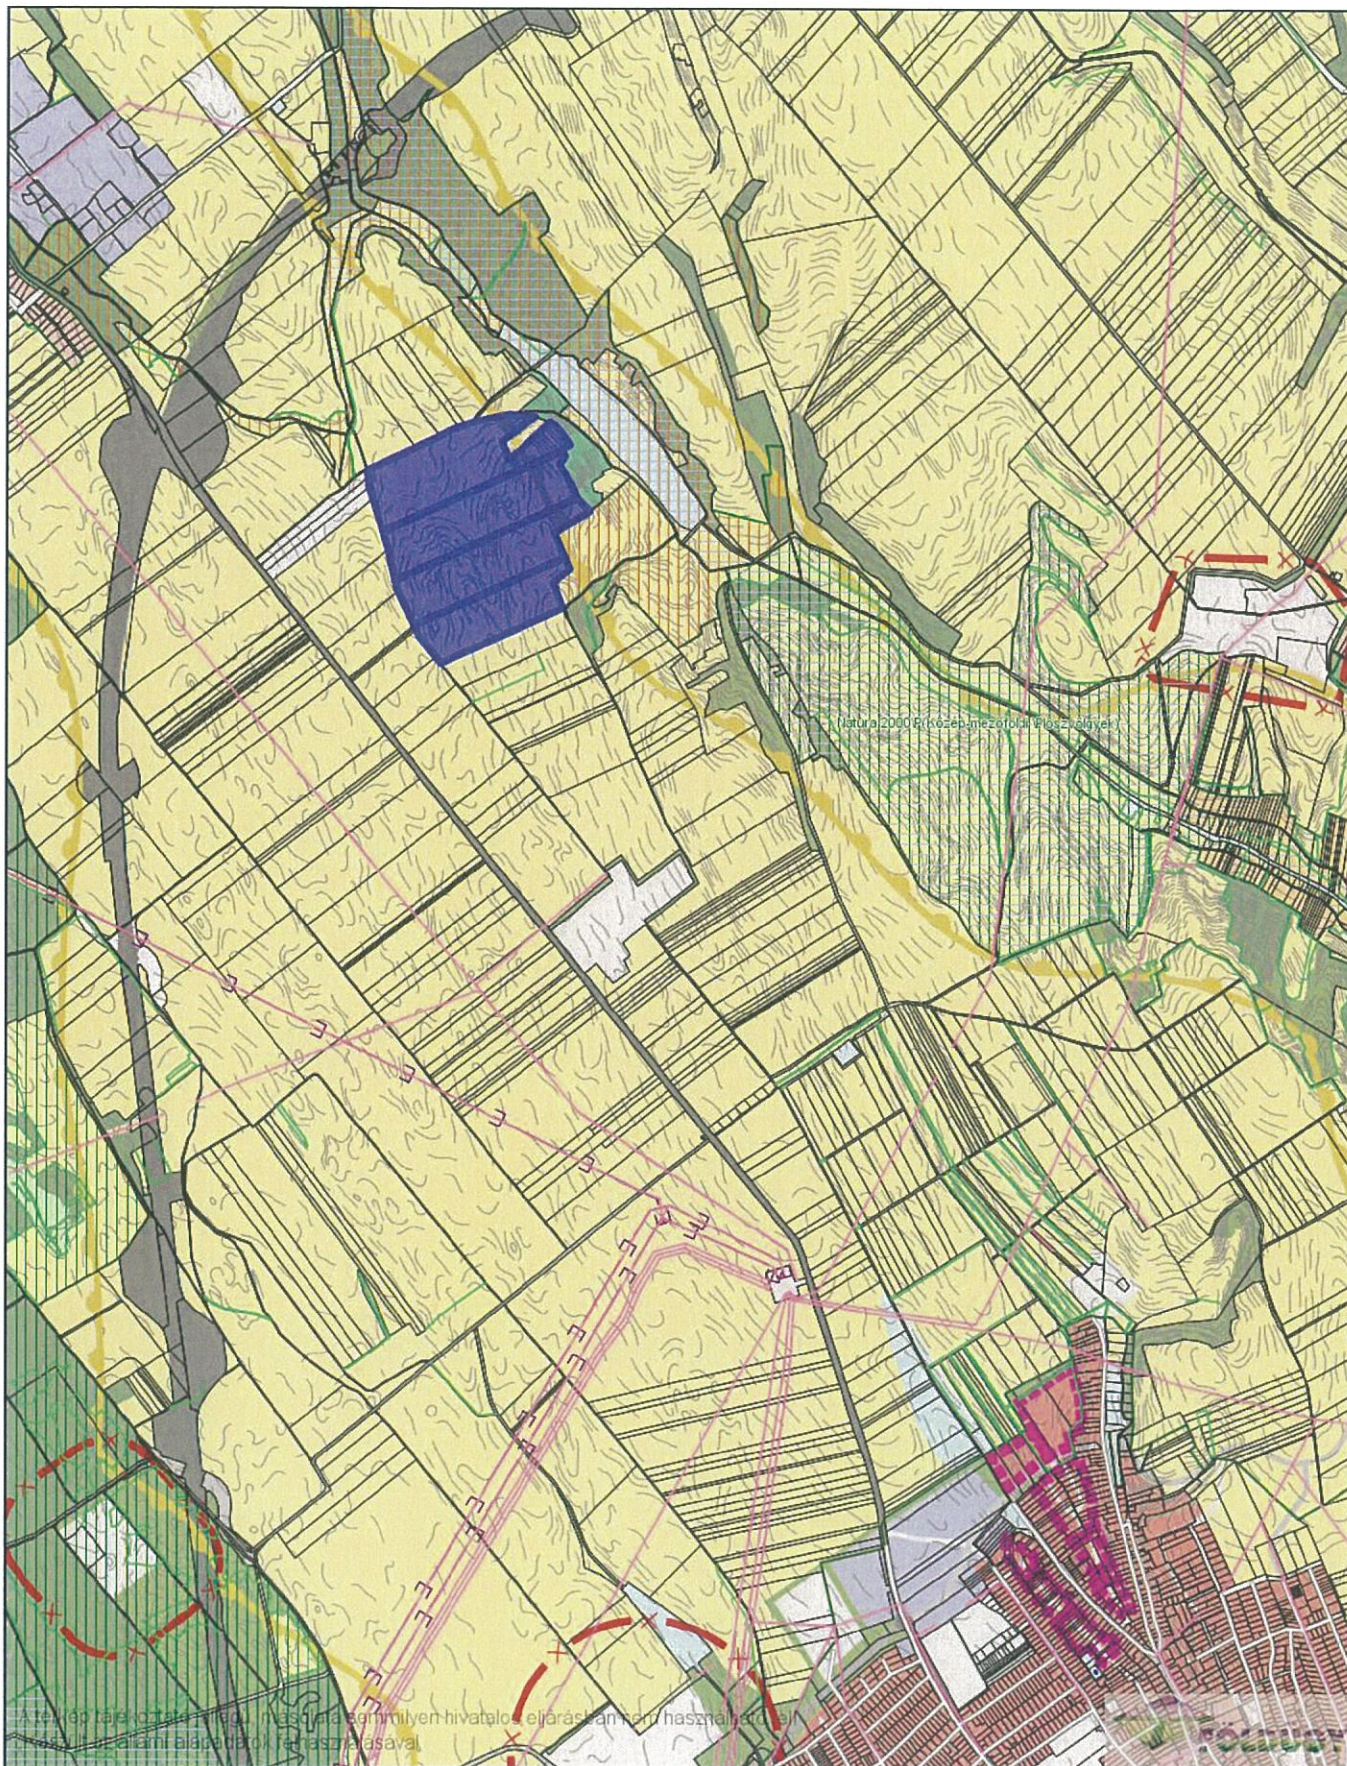

Dátum: 2018.02.02 09:52

Készítette: Karaszek Petra

Méretarány: 1:25000

Koordináta: 631700.96, 142946.84 - 636450.23, 149116.05

Megjegyzés:

