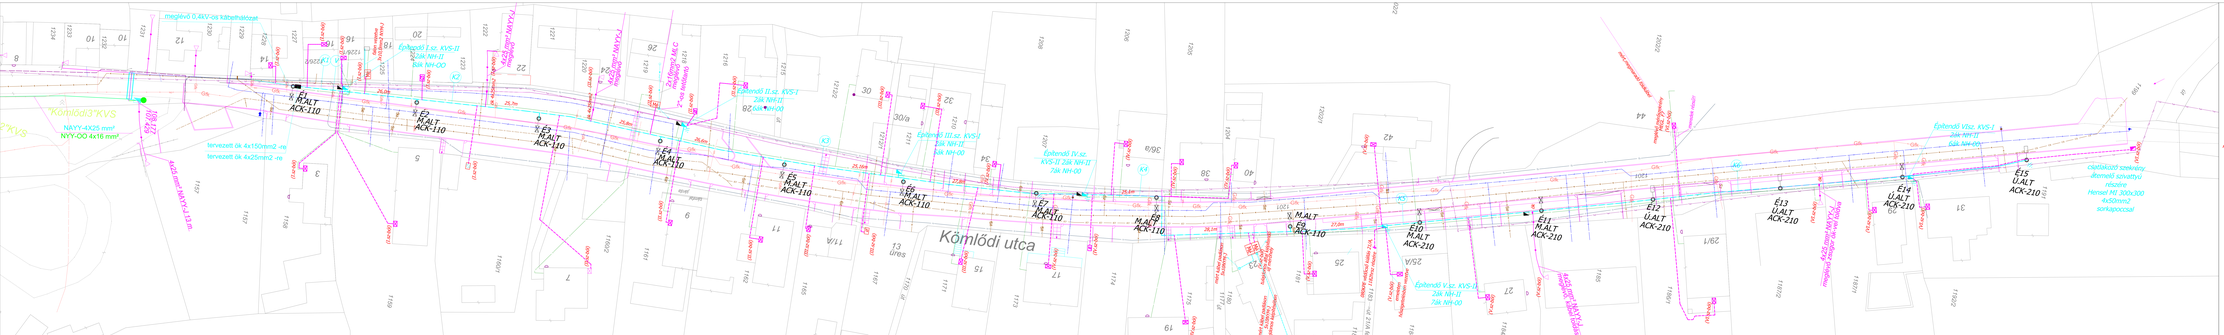

KÁBEL FEKTETÉSI MINTASZELVÉNY

Az utcát keresztező kábelárokban csőzőt mindkétoldalon betonba kötve kell elhelyezni.

KÁBELLELTÁR

sáv-tól	hossz	nyomvonal	kábel típus	hossz
K1	0,4kV	Ok-Ak/KVS	NAYY-4x150mm2	10,0m
K2	0,4kV	Ok-KVS/Ak/KVS	NAYY-4x150mm2	115,0m
K3	0,4kV	Ok-KVS/Ak/KVS	NAYY-4x150mm2	51,0m
K4	0,4kV	Ok-KVS/K1-sz. KVS	NAYY-4x150mm2	44,0m
K5	0,4kV	Ok-KVS/K1-sz. KVS	NAYY-4x150mm2	71,0m
K6	0,4kV	K-sz. KVS-1/K-sz. KVS	NAYY-4x150mm2	110,0m
V	0,4kV	Vk-1/Sz-Ivszivattyú	NAYY-4x25mm2	370,0m

A fogyasztói csatlakozó kábelek feltárja a kivitel során külön a csatlakozásokra vonatkozó összesített munkalétrán.

Közművek:

- Áramszolgáltató 0,4kV-os légkábel 4x150mm2 NAYY-J
- Közvilágítási 0,4kV-os kábel 4x25mm2 NAYY-J
- csatlakozó kábel 4x25mm2 NAYY-J
- magyarkom
- gázvezeték
- vízvezeték
- telefon légkábel
- szennyvíz
- kábel-TV légkábel
- optikai kábel

JELMAGYARÁZAT

Tervezett:

- 4kV-os Áramszolgáltató 0,4kV-os gerincvezeték
- 4kV-os Áramszolgáltató 0,4kV csatl. légkábel
- egyéb közvilágítási légkábel (kültér nyomvonalon)
- (tervezett csapadékcsatorna kiváltás nyomvonala)
- (tervezett szennyvíztelek kiváltás nyomvonala)
- (tervezett telefonkábel kiváltás nyomvonala)
- (tervezett kábel-TV kábel kiváltás nyomvonala)
- meglévő optikai kábel
- Tervezett Hensel MI 75151 porkapocs szekrény 4x25mm2 Sz-Rt-Szigetelt-Réz-kábelekkel
- meglévő mérőszekrény, légkábelekre csatlakozóval

Bontandó:

- bontandó Áramszolgáltató 0,4kV-os légvezeték
- (bontandó egyéb közművezetékek)

Egyéb jelölések:

- kitűzés
- kiütési mód, elosztószekrény, védőcső
- kábelbeszívókő
- Bau ACKU 0,7m-es szál lerakódási 0,45m kanál és Mea 2 Stifa Kompakt Betaplast Betaplast Regulator II szál megtörő visszacsavarható Alfa2 36W lámpával
- Építendő szekrény
- Bontandó szekrény
- Meglévő szekrény
- Építendő kábelbevezető csőző alá Hensel MI 75151 porkapocs szekrénycsőzőt
- Építendő mérőszekrény
- Építendő szekrénycsőzőhöz tartozó egykarú lámpatartó 0,5m D76mm
- egykarú lámpatartó 1,5m D76mm

E.ALT
U.ALT
M.ALT
BL
ML
ACK-110
ACK-210

Merkő és Társai Bt.	1139 Budapest, Sz. Gábor Mária u. 24 Mobil: 70/3400-3070	Méretarány:	M 1:250
Tárgy: Piaka, Körnlődi u. út és közmővesítése 0,4kV-os hálózat átépítés		Munkaszám:	MT-17-06/1
Tervező: Merkő Gábor	Jogosultság: ÉM-KÉ-TI-0100	Dátum:	2018.02.20.