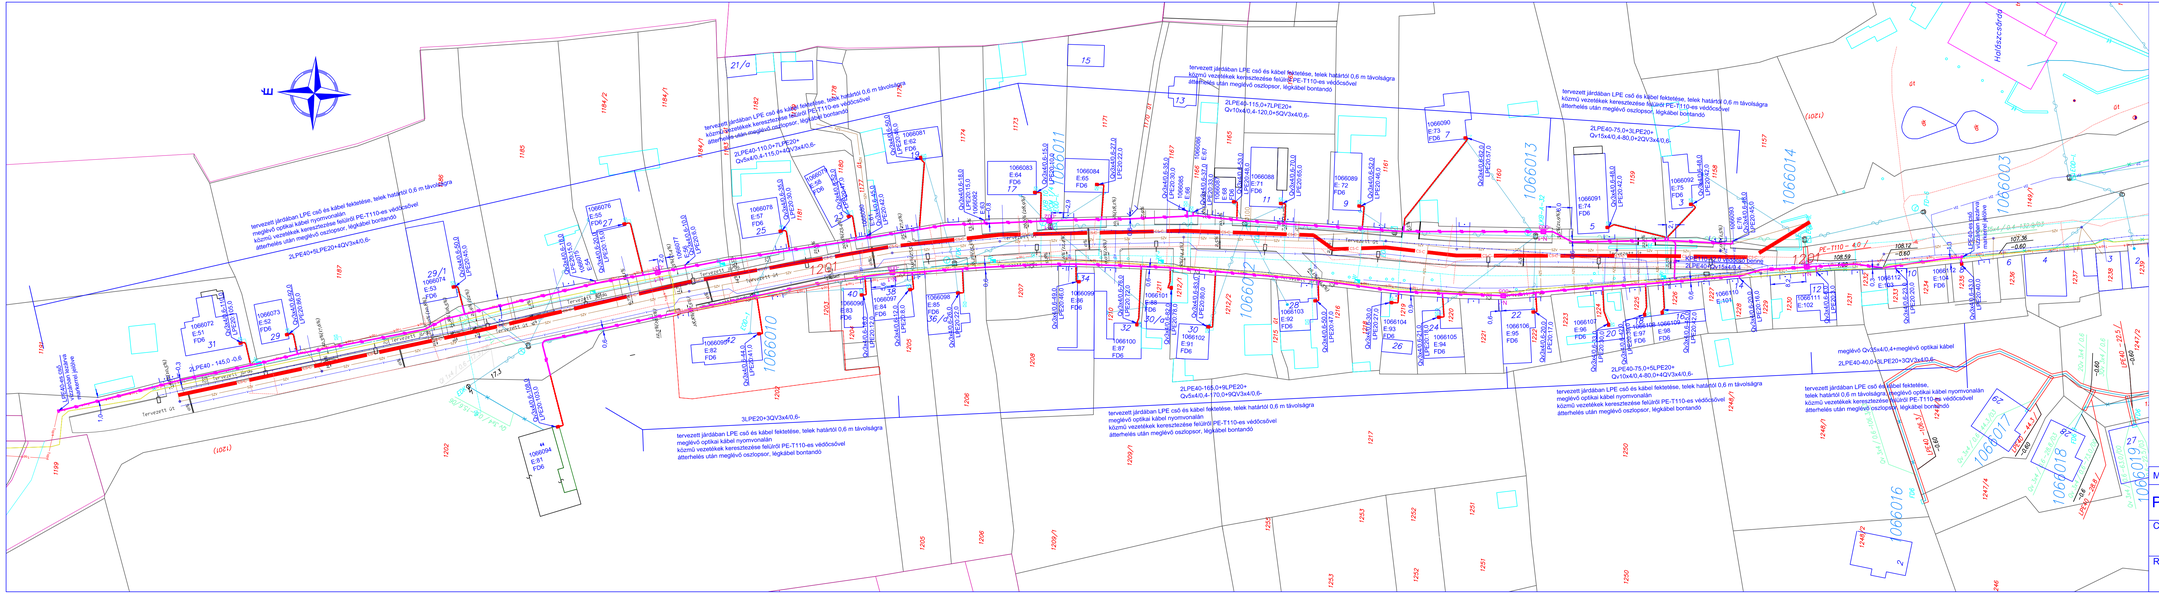

Jelmagyarázat:

——ny——ny	szennyvíz vezeték
——E——E	elektromos földkábel
——sz——sz——sz——sz	gázvezeték meglévő
——G——G——G	gázvezeték tervezett
——VIZ	vízvezeték meglévő
——V——V	vízvezeték tervezett
——tt——tt	MT légkábel
——Top——Top	optikai kábel
——Ta——Ta	tervezett MT nyomvonal
——KTV	
N-1	tervezett mrgszakító
-001	

KÁBEL FEKTETÉSI MINTASZELVÉNY

0,7m

jelzőszalagok

visszatömörített föld

-0,4m

homokágy

4x150mm2 0,4kV-os gerinckábel #110KPE védőcsőben

-0,6m

tervezett tel.

tervezett KTV

-0,8m

4x25mm2 közvilágítási kábel (#63 csőben közműnél)

0,4m

0,2m

0,3m

-1,0m

vízbekötés v. gázbekötés

4x25mm2 csatlakozó kábelek (#63 csőben közműnél)

Az utcát keresztező kábelátvezetés közúti mintakeresztszelvényben ábrázolva külön mellékelve.

Megjegyzés:
meglévő közművezetékek nyomvonalát kutató árokkal fel kell tárni, szakfelügyelet mellett!
meglévő oszlopok ütközőpontjait, kitörési helyeit meg kell vizsgálni
oszlopokon MT utosítósa szerinti tartóelik elhelyezendő!

MEGRENDELŐ:

PAKS VÁROS ÖNKORMÁNYZATA
SZÉKHELY: 7030 Paks, Dózsa György út 55-61.
KÉPVISELŐ: Szabó Péter polgármester
E-MAIL: pm.titkarsag@paks.hu

Megrendelő: Zahora Kft. 1043 Budapest, Lóránttfy Zsuszanna u. 15/b.

Pécsi G és G Kft.

PÉCSI

7635 Pécs, Kisszőlő-dűlő 13/B.
Tel.: +3672 215-299
Mobil: +3630-9387-952
E-mail: pecsigesg@dravanet.hu

Tervezte: Szabó László
Szabó László
02-0602-15 kartaszám

Szerkesztő:

Munkaszám: 2017/8

Fájlnév: paks_komlódi.dwg

Méretarány: 1:500

Dátum: 2018. március

Rajzszám: 2

Címe: Paks, Komlódi utca út és közmű felújítása

Rajz: MT tulajdonú kábelek kiváltása és biztonságba helyezése helyszínrajz