

**Paks Város Önkormányzati Képviselő-testülete**  
**2018. április 18-i ülésének**  
**21.4. napirendi pontja**

**Tárgy: A paksi 5348 hrsz. ingatlan megosztása**

**Előadó:** Dr. Blazsek Balázs címzetes főjegyző

**Tisztelt Képviselő-testület!**

A Képviselő-testület 47/2017.(V.04) Kt. sz. határozatával támogatta, hogy az MVM Hungarowind Kft-vel az Önkormányzat a paksi, korábban 0331 hrsz., jelenleg 5348 hrsz. ingatlanon (régi rekultivált hulladéklerakó telep) két önálló, 0,5 MW teljesítményű napelempark telepítésére szerződést kössön.

A szerződések megkötésre kerültek, azok hatályba lépéséhez az MVM Hungarowind Kft-nek először engedélyezési eljárást kell lefolytatnia, melynek feltétele, hogy a mellékelt telekmegosztási vázrajz alapján az illetékes földhivatal az 5348 hrsz. ingatlan megosztását bejegyezze.

A fentiek alapján kérem, hogy a Képviselő-testület az alábbi határozati javaslatot fogadja el.

**Határozati javaslat:**

Paks Város Önkormányzati Képviselő-testülete jóváhagyja a paksi 5348 hrsz. ingatlan megosztását az 1.sz. mellékletben foglaltaknak megfelelően.

A Képviselő-testület felhatalmazza a polgármestert a szükséges jognyilatkozatok megtételére.

**Határidő:** 2018. április 30.

**Végrehajtásért felelős:** Szabó Péter polgármester

Paks, 2018. április 16.



  
Dr. Blazsek Balázs  
címzetes főjegyző

**ORCSIK Kft.**

7631 Pécs, Fagyal u. 6.

Munka száma: 44/2018

E-62/2018

**PAKS**

belterület

Adatszolgáltatás iktatószáma:

2-190/2018

1. sz.  
melléklet

## VÁLTOZÁSI VÁZRAJZ

az 5348 helyrajzi számú földrészlet megosztásáról

M= 1:2000

| Címkoordináták |        |        |        |
|----------------|--------|--------|--------|
| Psz.           | Y      | X      | hrs.   |
| 1              | 634010 | 139305 | 5348/1 |
| 2              | 634036 | 139313 |        |
| 1              | 634003 | 139300 | 5348/2 |
| 1              | 633995 | 139294 | 5348/3 |
| 2              | 634070 | 139074 |        |

A változás akaratunknak megfelelően történt:

| Változás előtti állapot |           |                                  |            |                              |    | Változás utáni állapot |            |                                  |    |         |    |    | Megjegyzés |                             |
|-------------------------|-----------|----------------------------------|------------|------------------------------|----|------------------------|------------|----------------------------------|----|---------|----|----|------------|-----------------------------|
| Hrsz                    | Alrészlet |                                  |            | Terüle<br>ha. m <sup>2</sup> | AK | Hrsz                   | Alrészlet  |                                  |    | Terület |    | AK |            | Szolgalmi és egyéb<br>jogok |
|                         | jel       | műv.ága                          | o.<br>min. |                              |    |                        | o.<br>min. | ha. m <sup>2</sup>               |    |         |    |    |            |                             |
| 1                       | 2         | 3                                | 4          | 5                            | 6  | 7                      | 8          | 9                                | 10 | 11      | 12 | 13 | 14         |                             |
| 5348                    | -         | Kivett<br>szeméttlerakó<br>telep | -          | 6.0458                       | -  | 5348/1                 |            | Kivett<br>szeméttlerakó<br>telep | -  | 2.5526  | -  | -  |            |                             |
|                         |           |                                  |            |                              |    | 5348/2                 |            | Kivett<br>szeméttlerakó<br>telep | -  | 0.6846  | -  | -  |            |                             |
|                         |           |                                  |            |                              |    | 5348/3                 |            | Kivett<br>szeméttlerakó<br>telep | -  | 2.8086  | -  | -  |            |                             |
|                         |           |                                  |            | 6.0458                       | -  |                        |            |                                  |    | 6.0458  | -  |    |            |                             |

**ORCSIK ZOLTÁN**

Földmérő mérnök

Geodéziai tervező: GD-T/02-0771

Ingyenrendező min.: 1336/1993

Pécs, 2018. március 17. Ig. sz.: 6234

Hites másolat: 85

Készítő: .....


Orcsik Zoltán földmérő mérnök  
földmérő ig.sz. száma: 6234

Minőséget tanúsító: .....

Orcsik Zoltán földmérő mérnök  
Ing.rend.min.sz. száma: 1336/1993

A helyrajzi számozás és területszámítás helyes. Ez a záradék a keletkezéstől számított egy évig hatályos, későbbi felhasználás előtt a vázrajzot újra záradékoltni kell.  
Zoltán Márk Z.I.

Paks, 2018. .... hó ..... nap

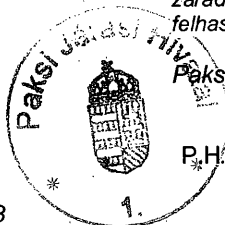


Záradékoló: Kőszegi Galina

Ing.rend.min.sz. száma:

Kőszegi Galina  
Irm.sz.: 2093/2008

8-86/2018

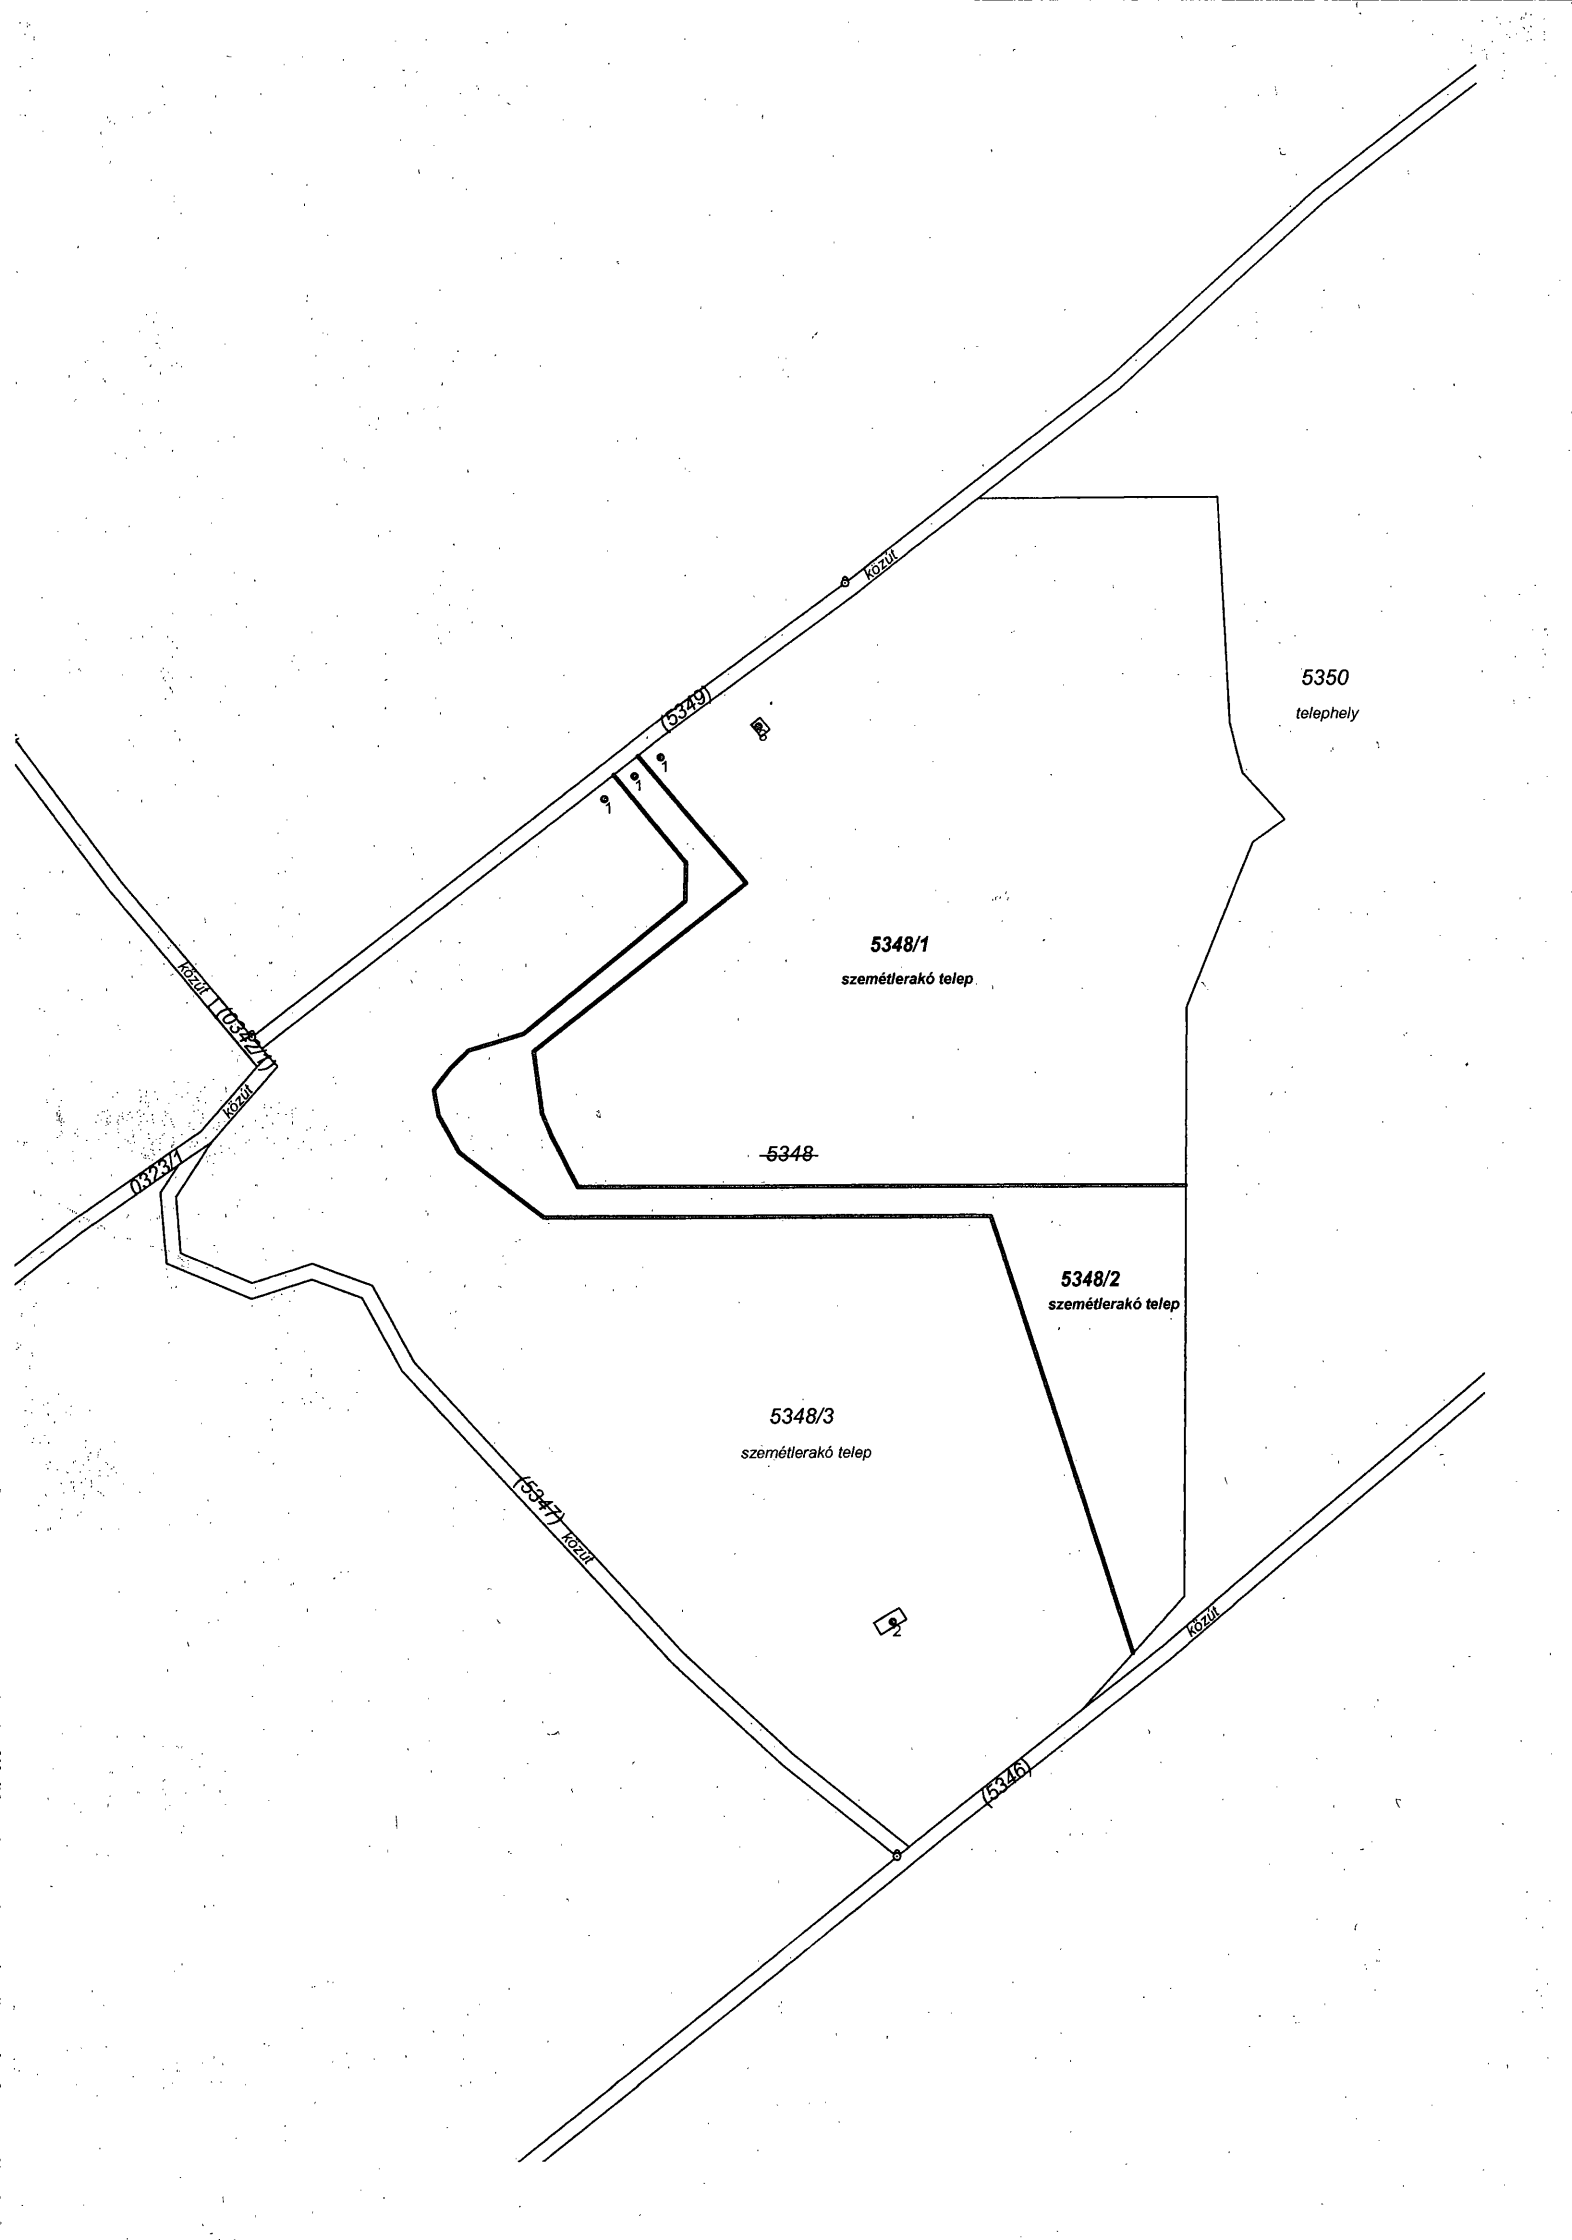

5350  
telephely

5348/1  
szeméttlerakó telep

5348

5348/2  
szeméttlerakó telep

5348/3  
szeméttlerakó telep

5349

5347

5346

5345