




Pál utca és Mező utca között
kapubejárók esetén

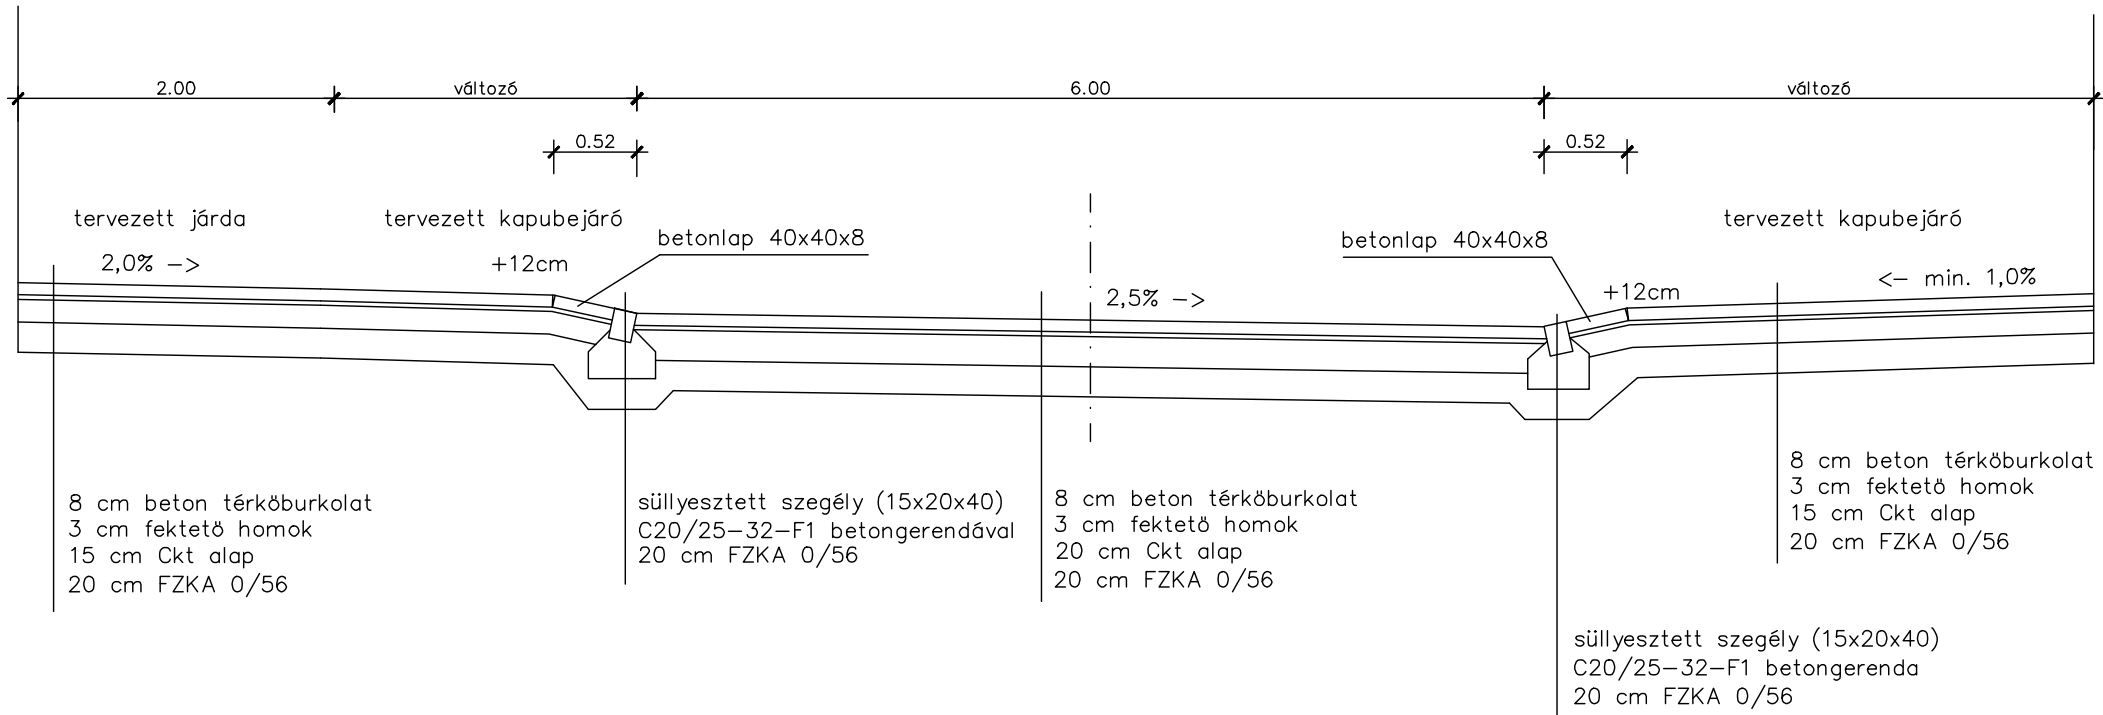


Mező utca és Fehérvári út között
kiemelt szegély esetén

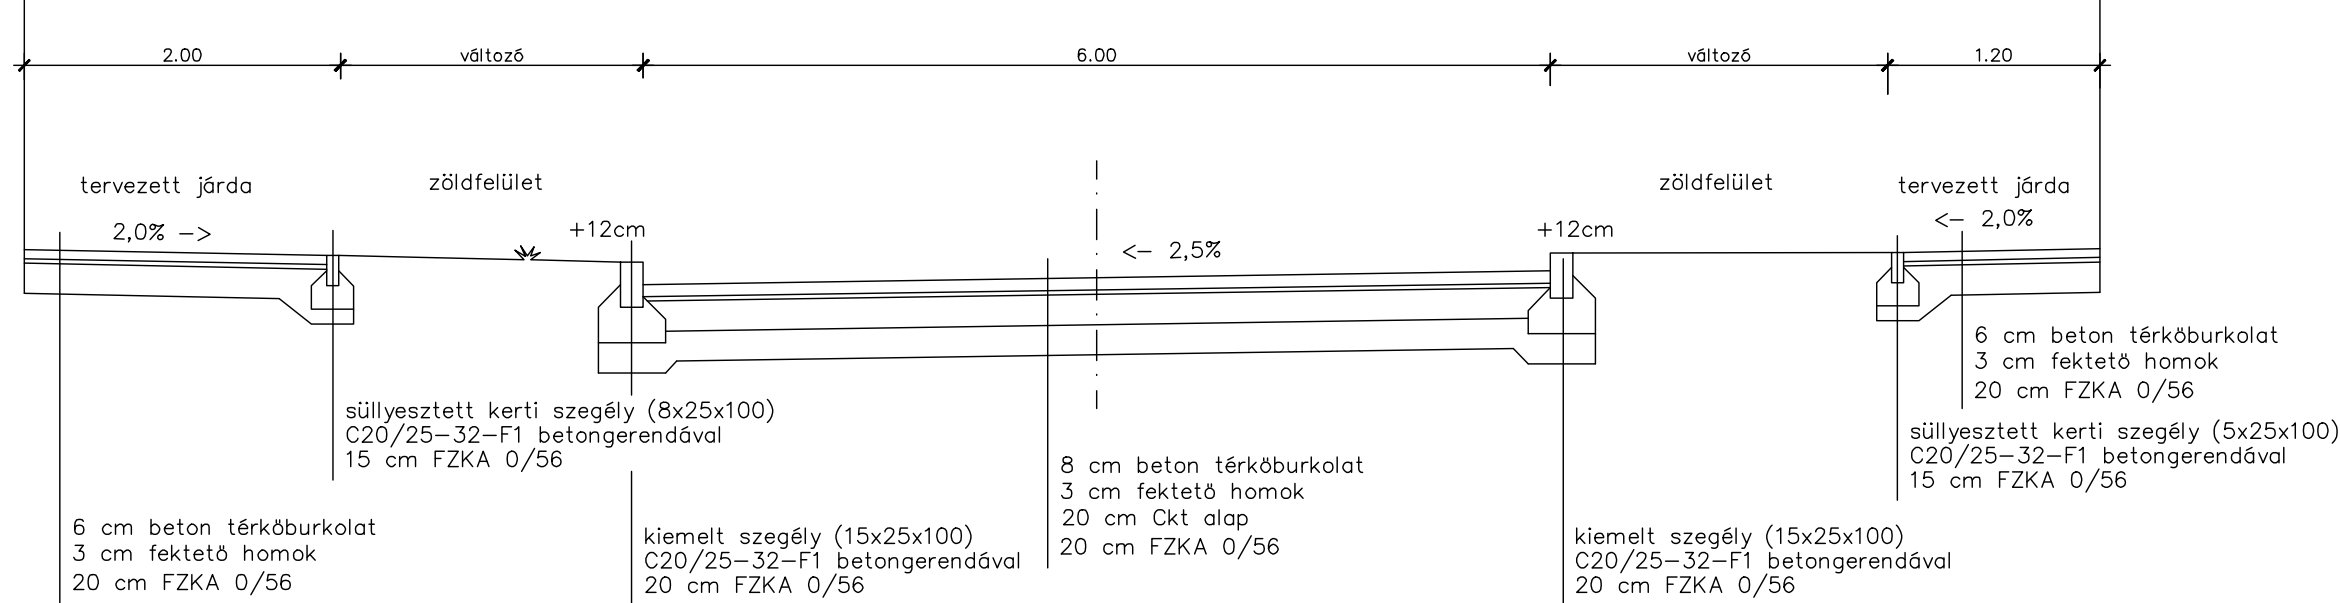


csatlakozás a Fehérvári úthoz (6231 j. út)

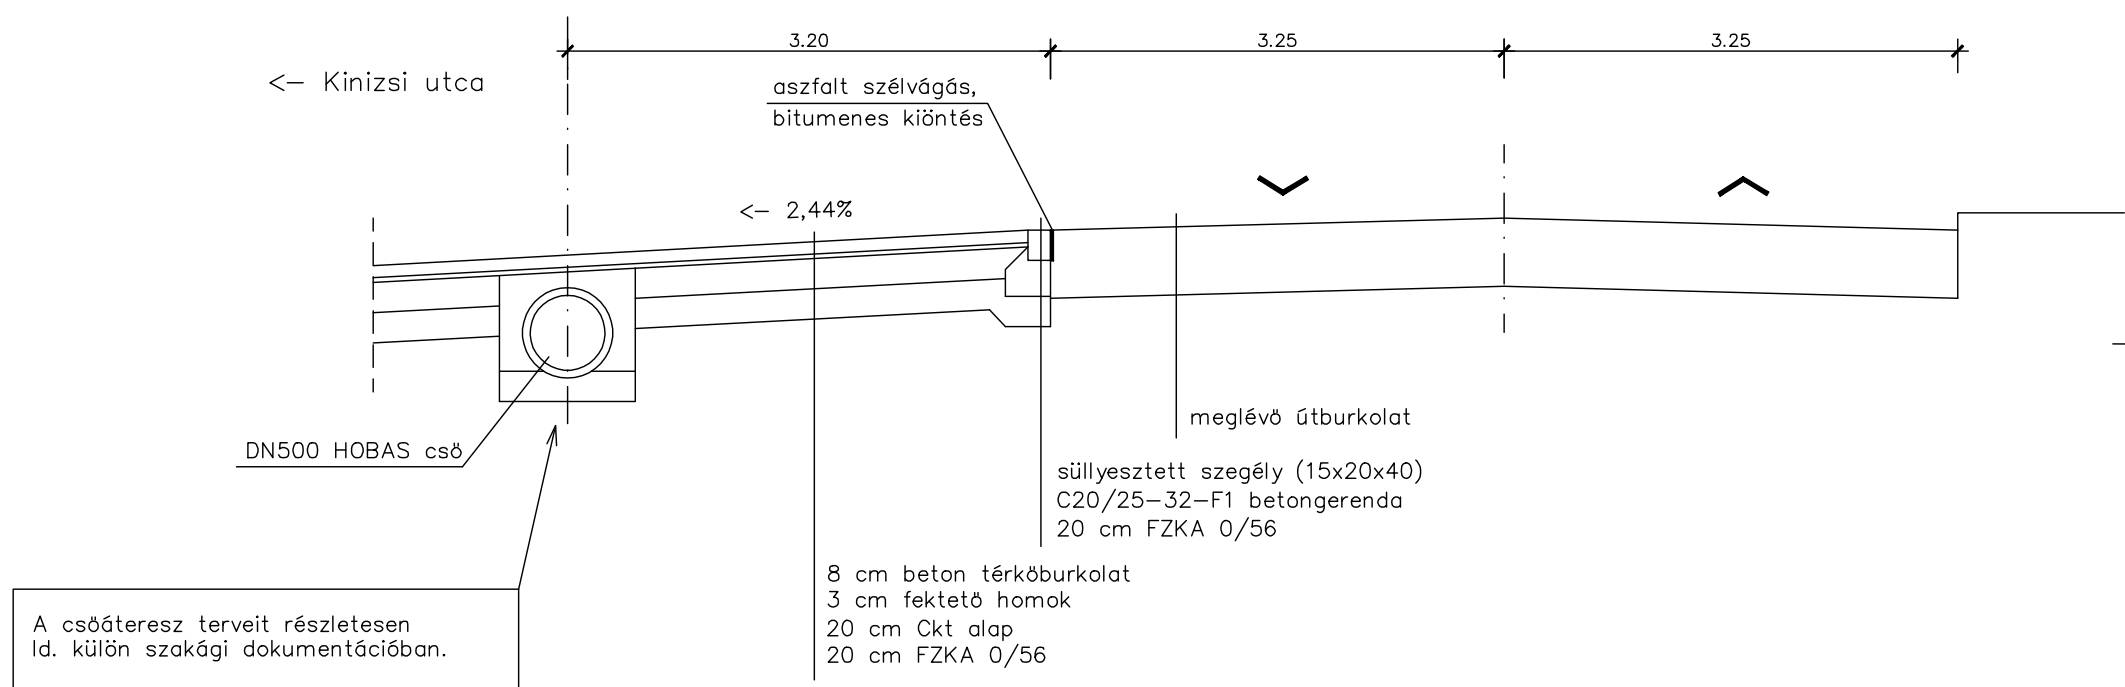


csatlakozás a Pál utcához

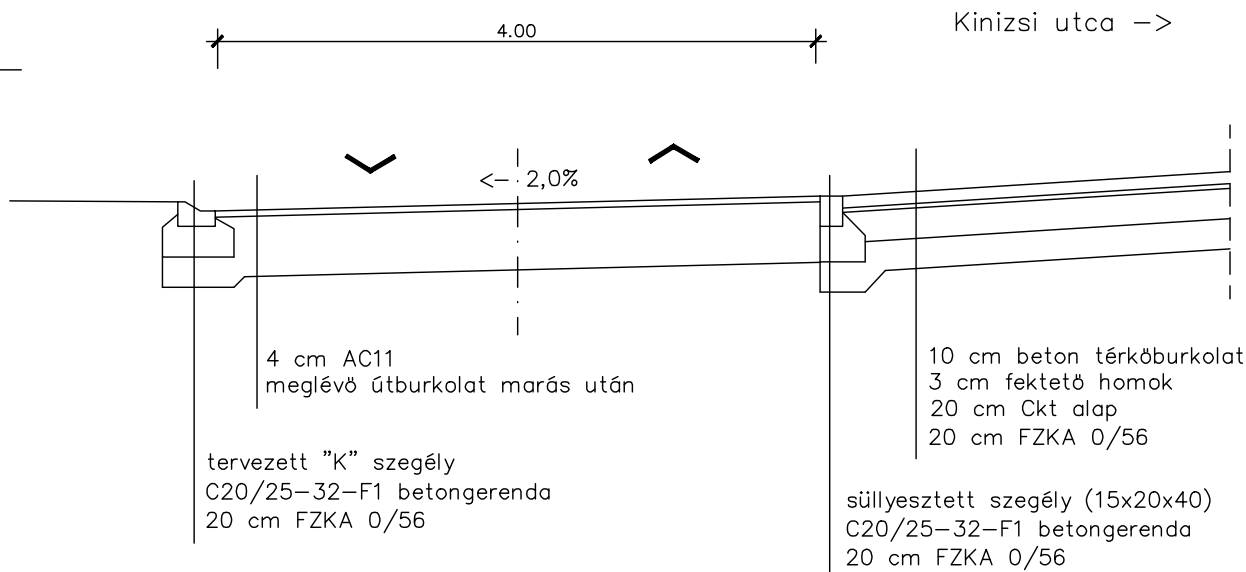

gépkocsi felhajtó és lépcső általános kialakítása járdával

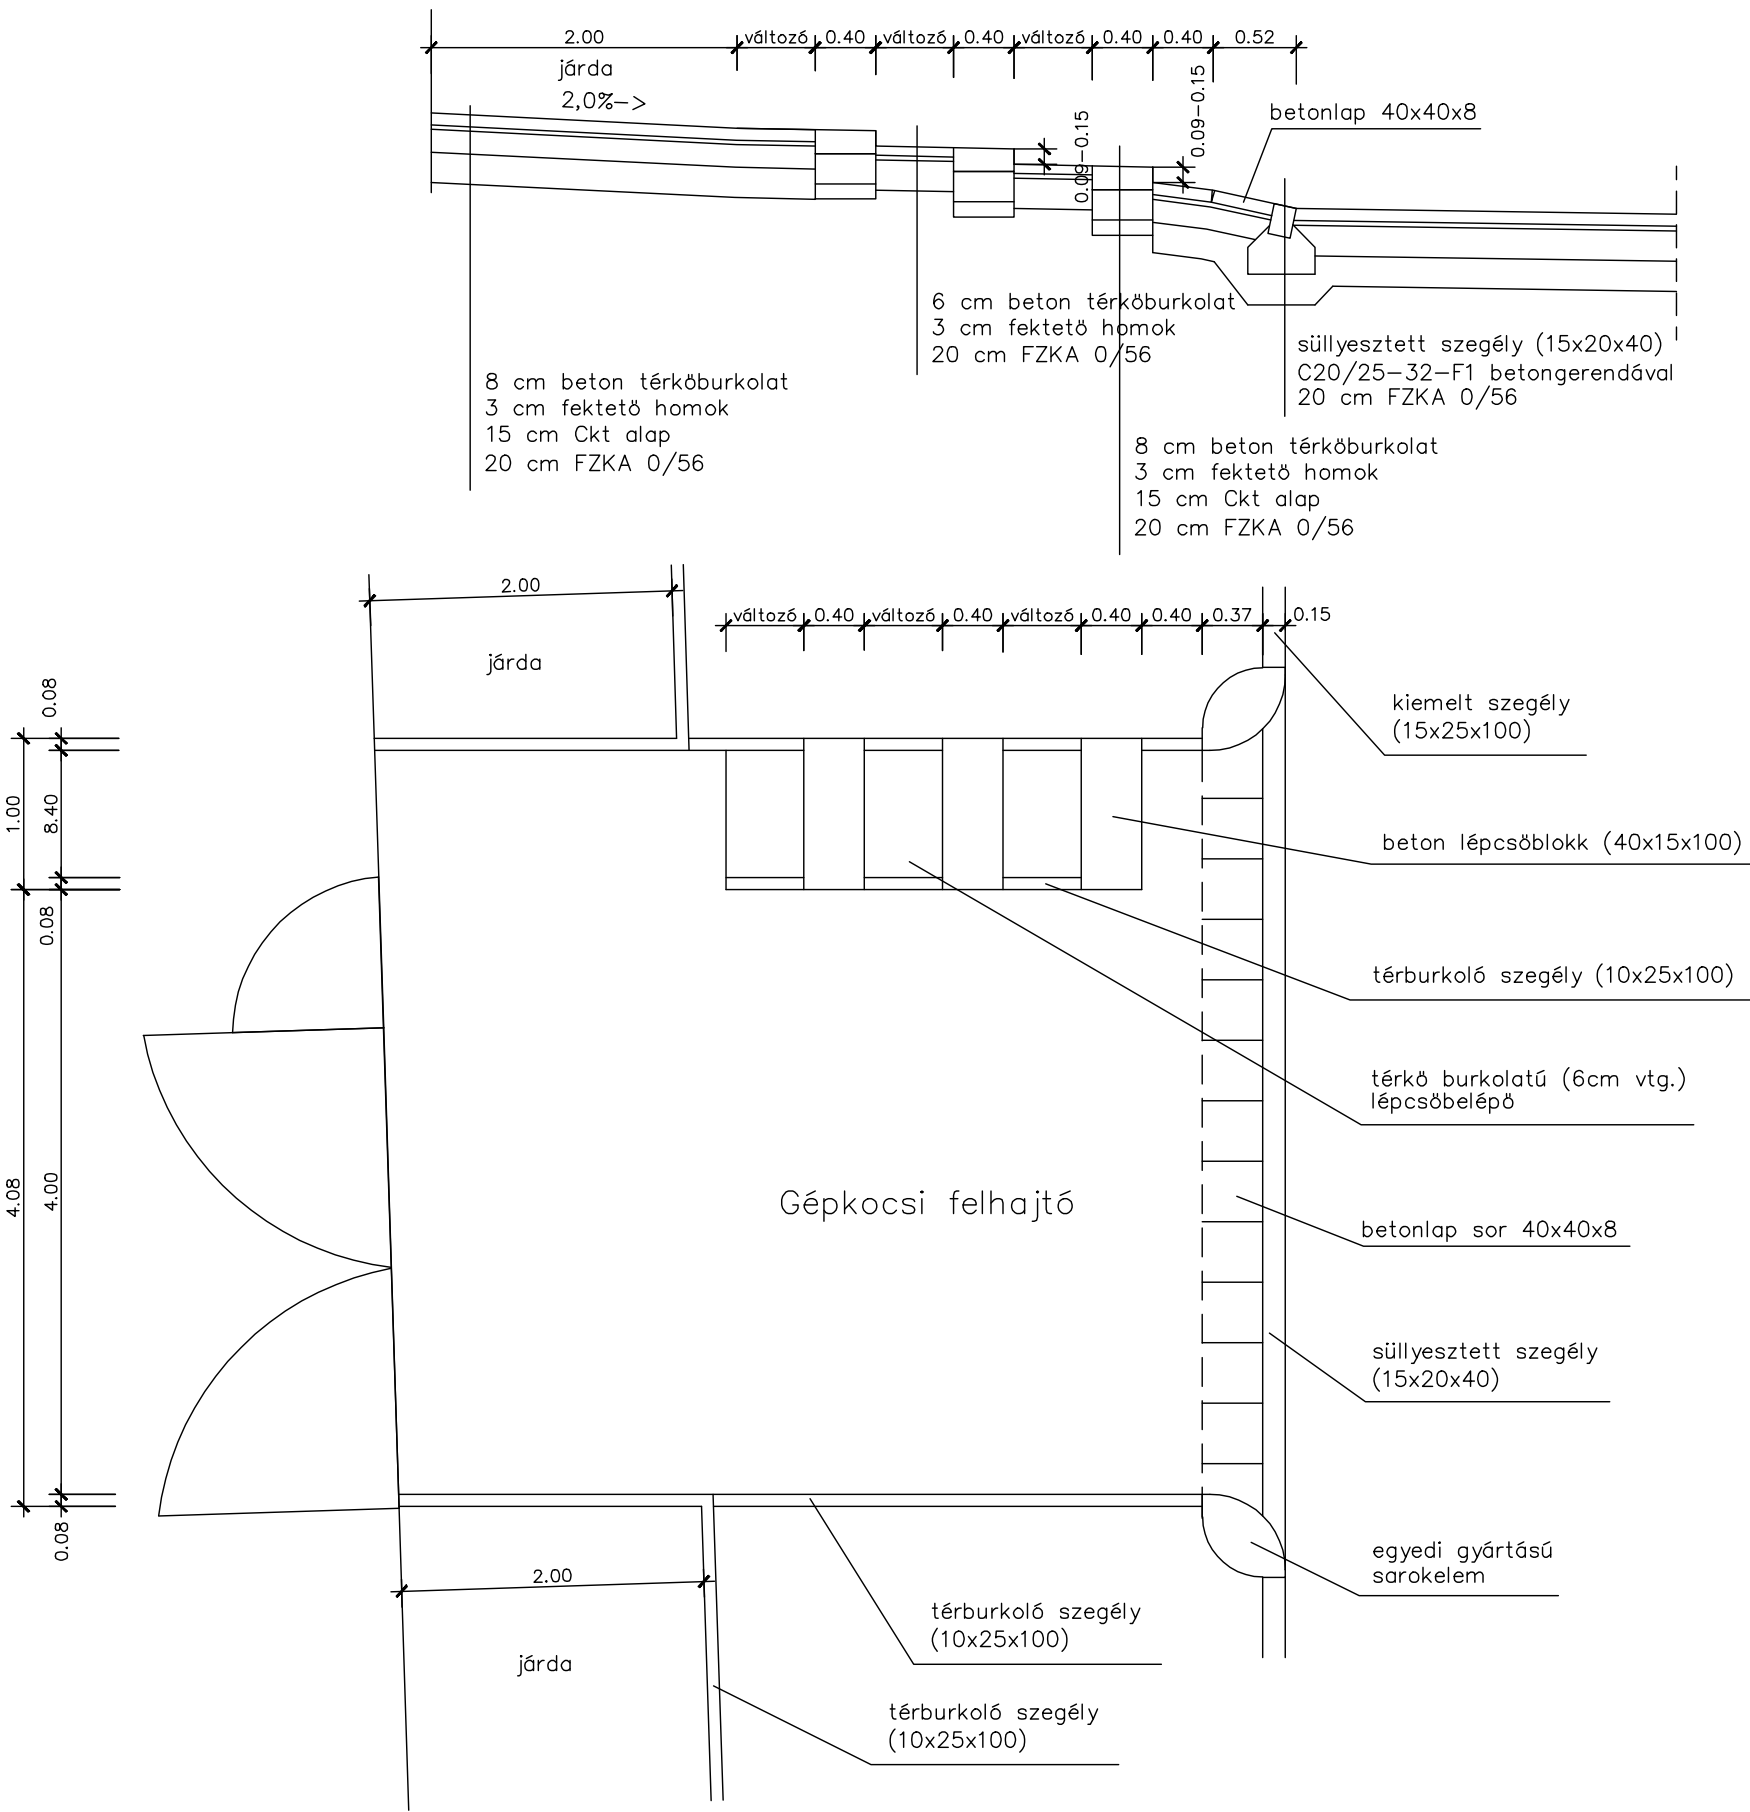


gépkocsi felhajtó általános kialakítása járda nélkül

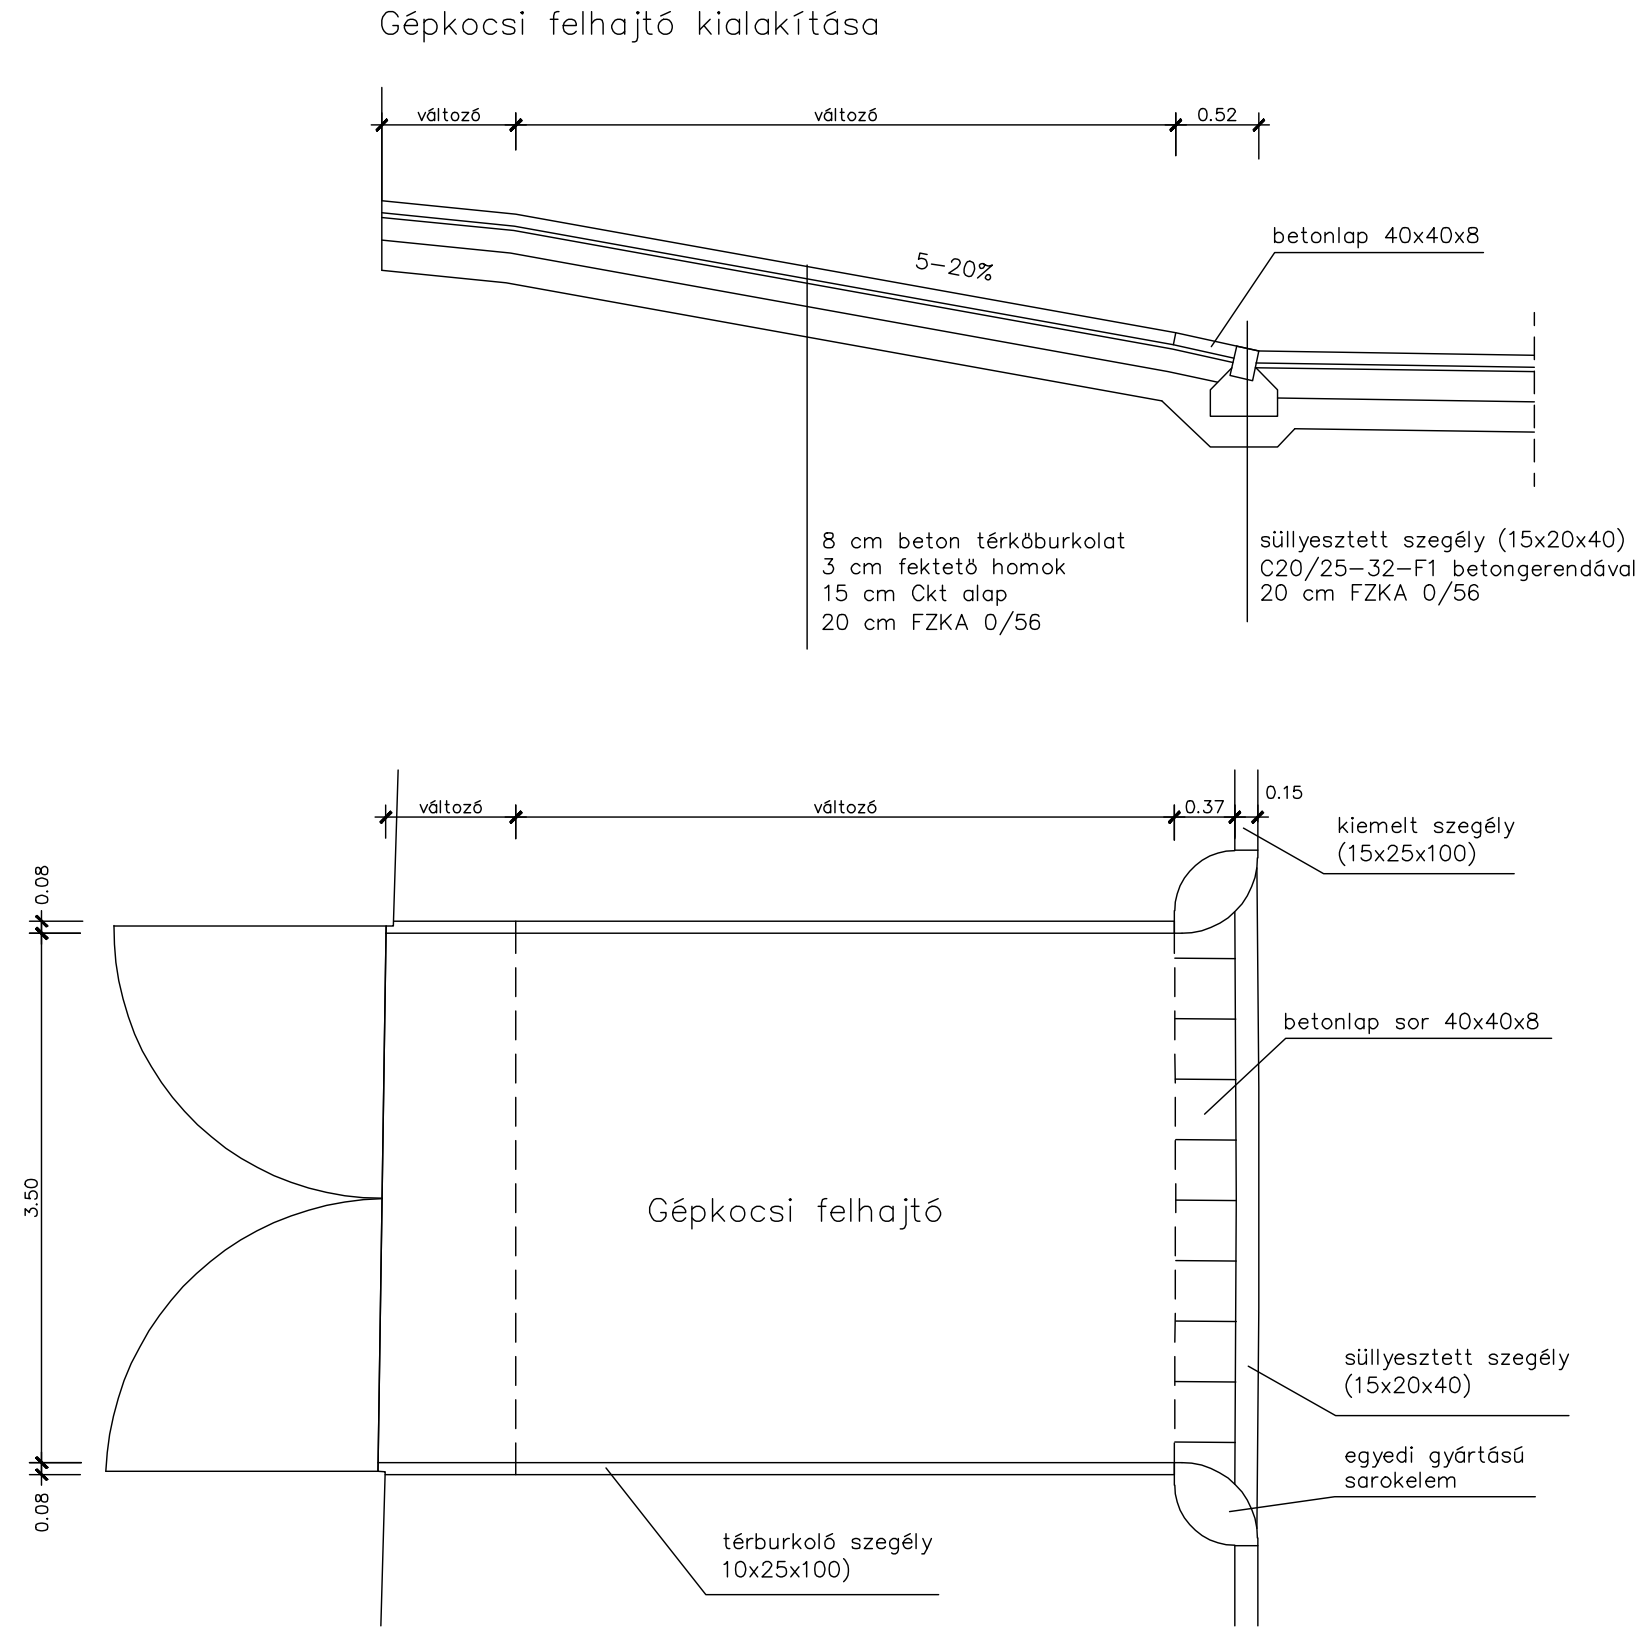


betongerenda kialakítása

0+011.61, 0+022.61, 0+033.61
és 0+044.64 szelvényekben

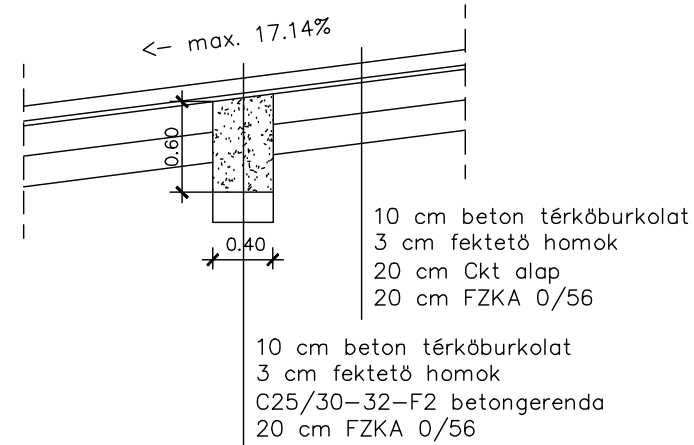

csatlakozás meglévő betonburkolathoz

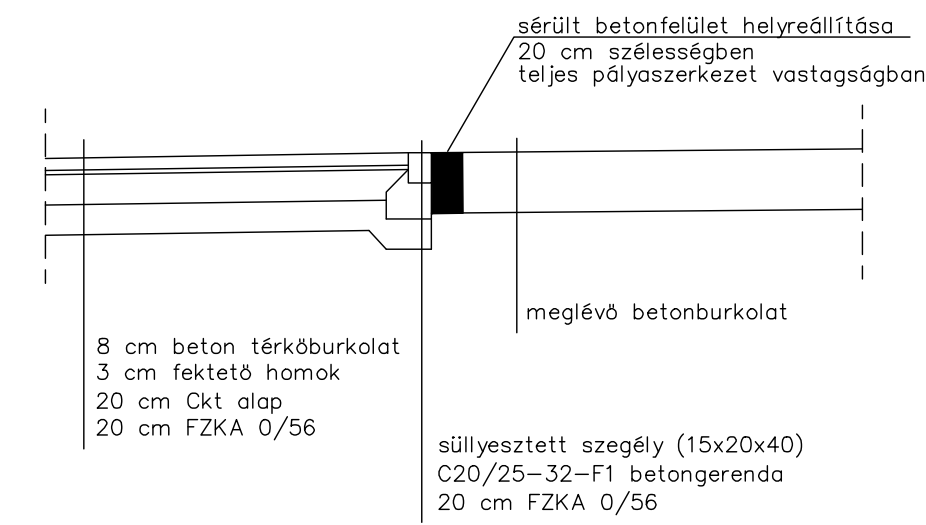

ZAHORA Mémőki, Pénzügyi Szolgáltató és Kereskedelmi Kft. 1133 Budapest, Árbóc utca 4. Tel.: 7877-820 Fax: 7877-819	
Megbízó: Paks Város Önkormányzata	Dátum: 2015.07.
Megbízás tárgya: Paks, Kinizsi utca felújításának útépítési és forgalomtechnikai kiviteli terve	Tervszám: 272/K/2013
Részművelet, rajz megnevezése: MINTAKERESZTSZELVÉNYEK	Rajzszám: U-2
Tervező: Abraham Tamás KE-T 13-7452	Ügyvezető igazgató: Miklós Zsolt KE-T, KE-Sz 13-10456
Méretarány: 1:50	