


1-1 METSZET

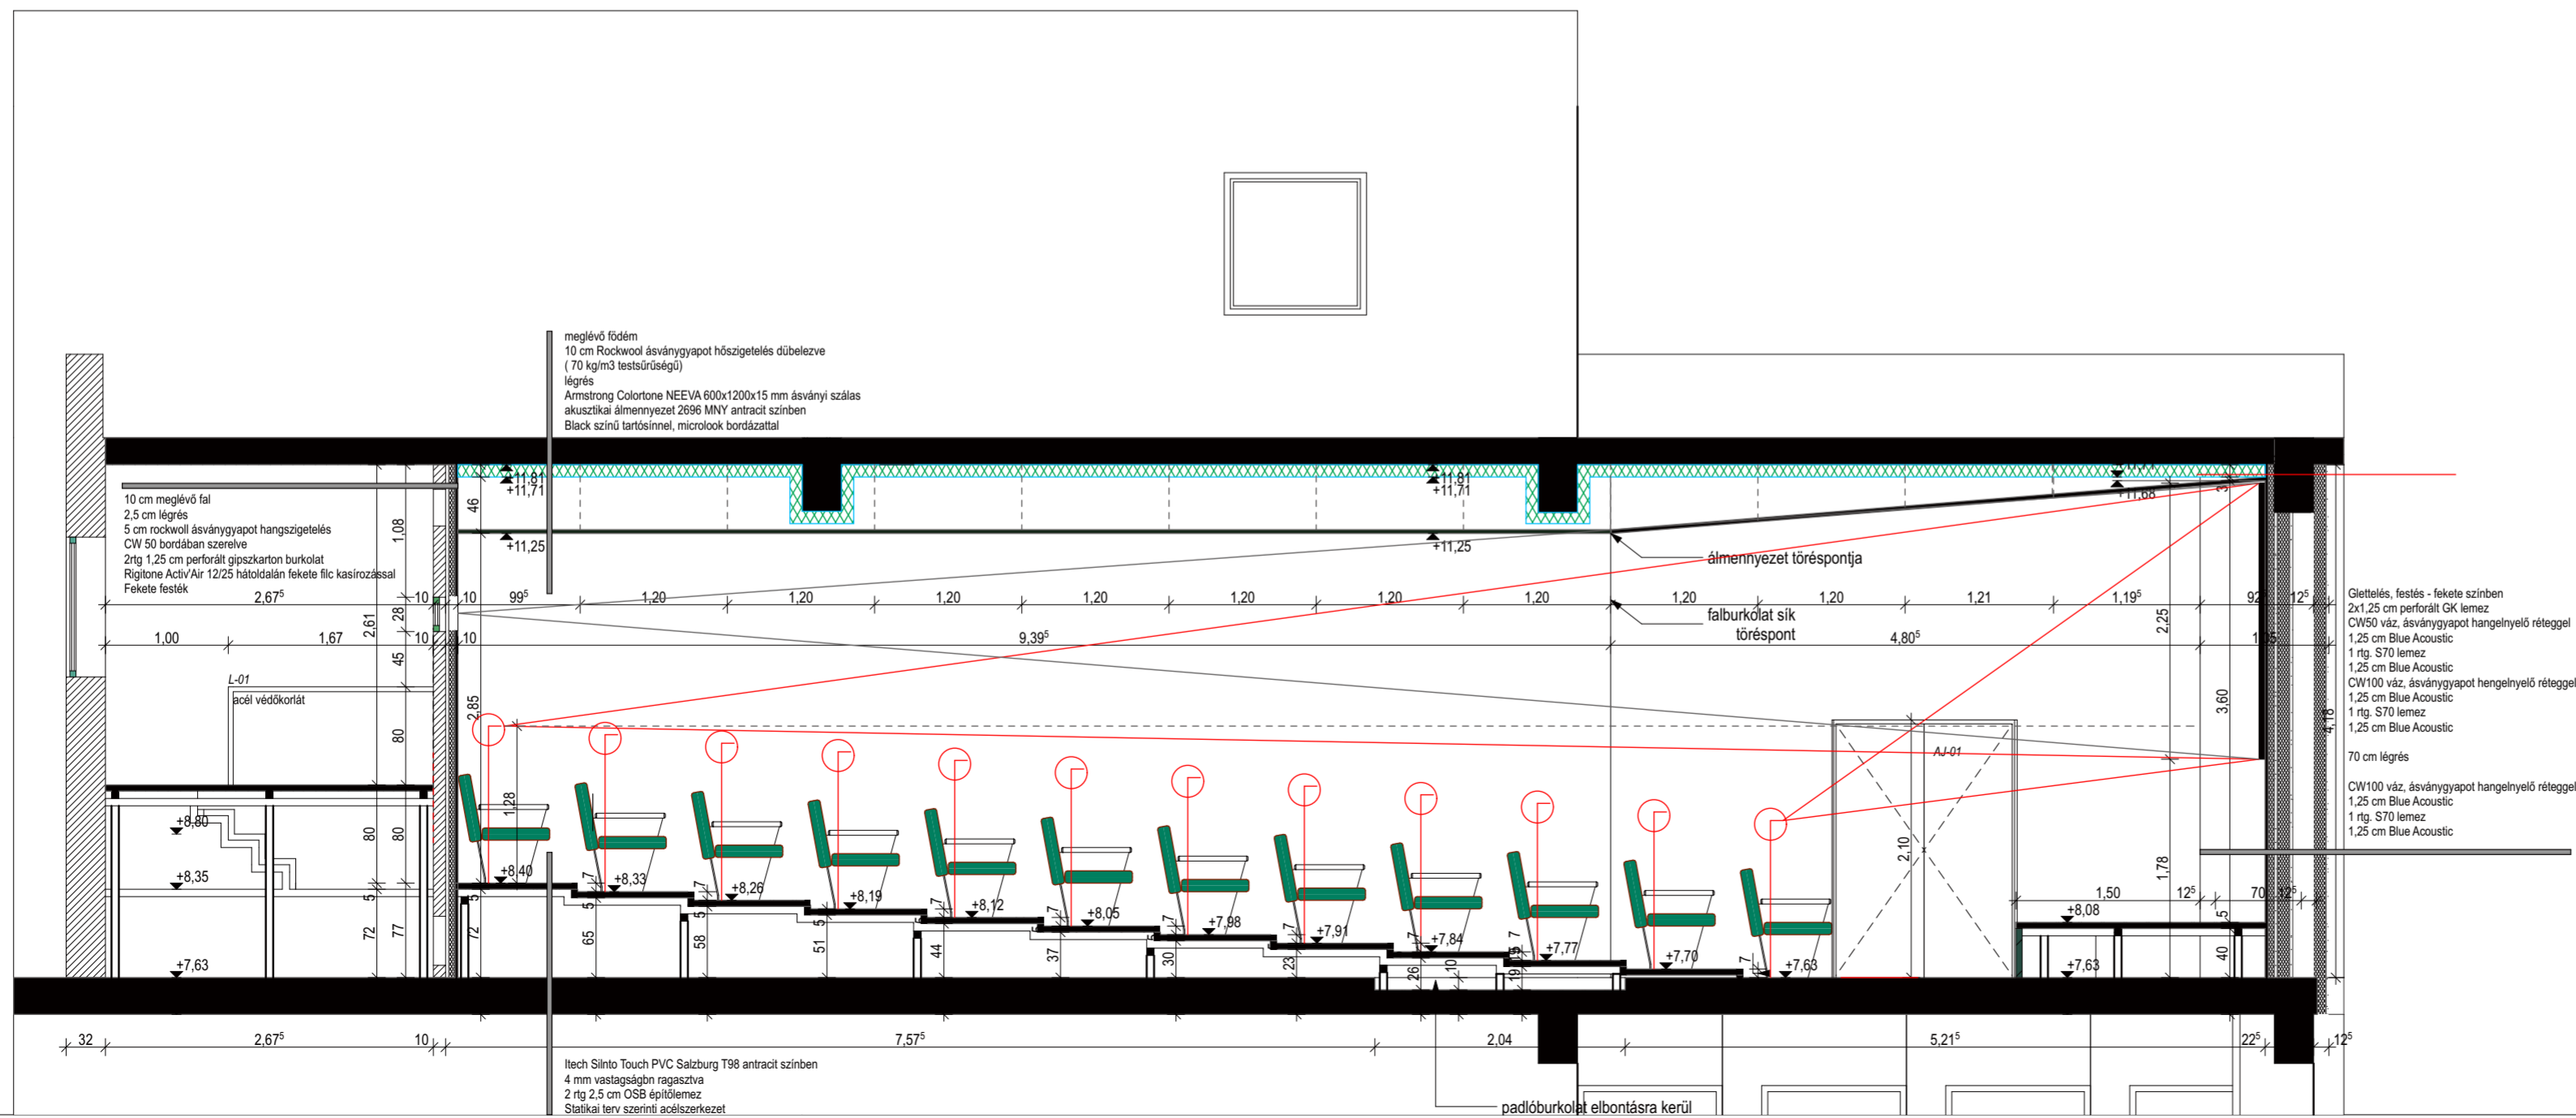

2-2 METSZET

megrendelő: Paks Város Önkormányzata, 7030 Paks, Dózsa György út 55-61.
Szabó Péter polgármester tel.: +36-75/500-565, e-mail: pm.ttkarsag@paks.hu

tervező: Építész Stúdió Kft., 1016 Budapest, Krisztina krt. 71.
Félix Zsolt DLA ügyvezető tel.: +36-1/2120125, e-mail: felix@epstudio.hu

építész: Félix Zsolt DLA E1 01 0917 Építész Stúdió Kft. 1016 Budapest, Krisztina krt. 71. +36 70 317 3779

gépész: Mangel Gy. Zoltán, G-T-Tell ENI-Sz 01-6570,1016 Budapest, Krisztina krt. 71. +36-70-389-8728

elektronikuság: Szabó Árpád, V. Vn 13 0074 2040 Budaörs, Rezeda u. 9. +36-20 578-9664

tűzvédelem: Decsi György, I-155/2013 MMK:TUO 01-1168, 1142 Bp, Rákospatak u. 50-52. +36 20 452 9002

akusztika: Józsa Gusztáv, EEKH 100-03/2006 6720 Szeged, Somogyi Béla u. 6. +36 30 565 7365

Paks Városi Művelődési Ház - Moziterem kialakítása
kivitelvi terv

Budapest, 2018. Október

M_ 1:50

Moziterem metszetei 1-1, 2-2

K-

11