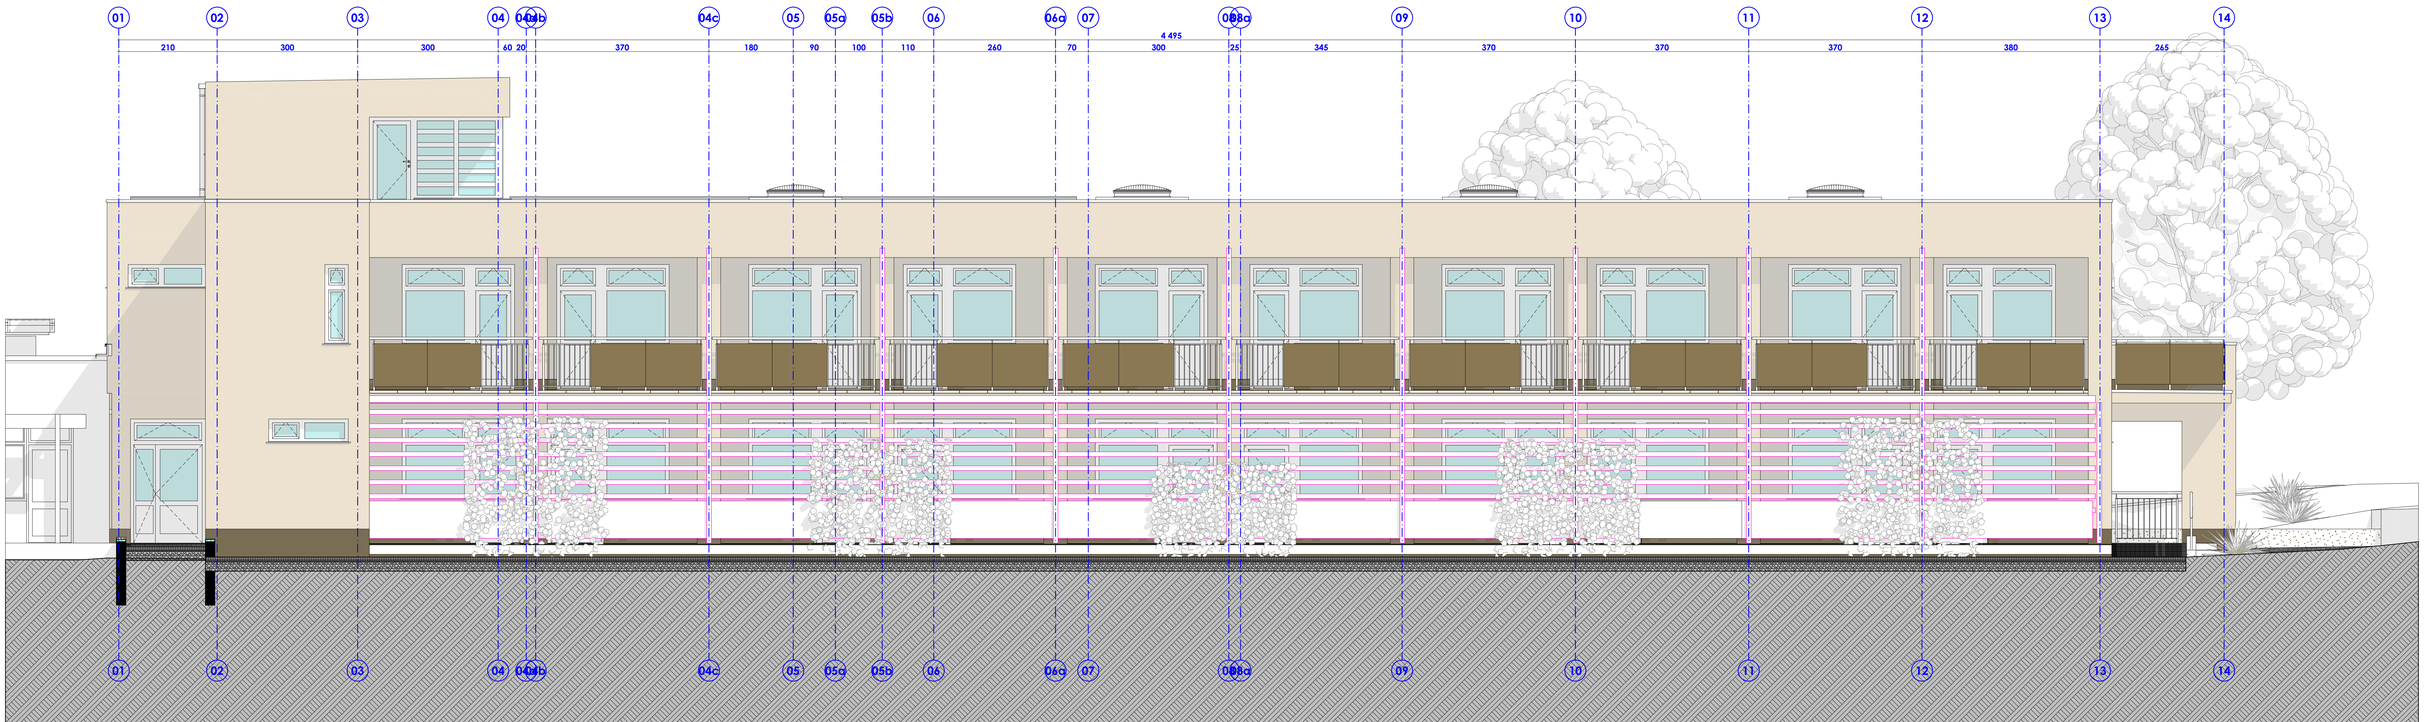

TERVEZŐ
A-MOZI ÉPÍTŐ KFT.
7030 Paks, Szabadság tér 6.
mozi@mozi-epito.hu

TELJES TERVEZŐ
Dr. KÁRÁSZ ATTILA
É1-0006 Y-1001

TERVEZŐ
FARKAS GÁBOR
É1-0005 Y-1001

MUNKATÁRSI
Dr. KÁRÁSZ ATTILA
É1-0006 Y-1001

MEGBÍZÓ
PAKS VÁROS ÖNKORMÁNYZATA
7030 Paks, Dózsa Gy. u. 54-56.

TÁRGY NEVE
PAKS ÉLETFA IDŐSEK OTHONA BŐVÍTÉS
ÉPÍTÉSZ KIVITELI TERVE_munkaközi!!!
7030 Paks, Kishegy u. 4-6. hrsz.: 2312/2

Déli-keleti homlokzat
m 1:50
K-26

2018. Június 25.