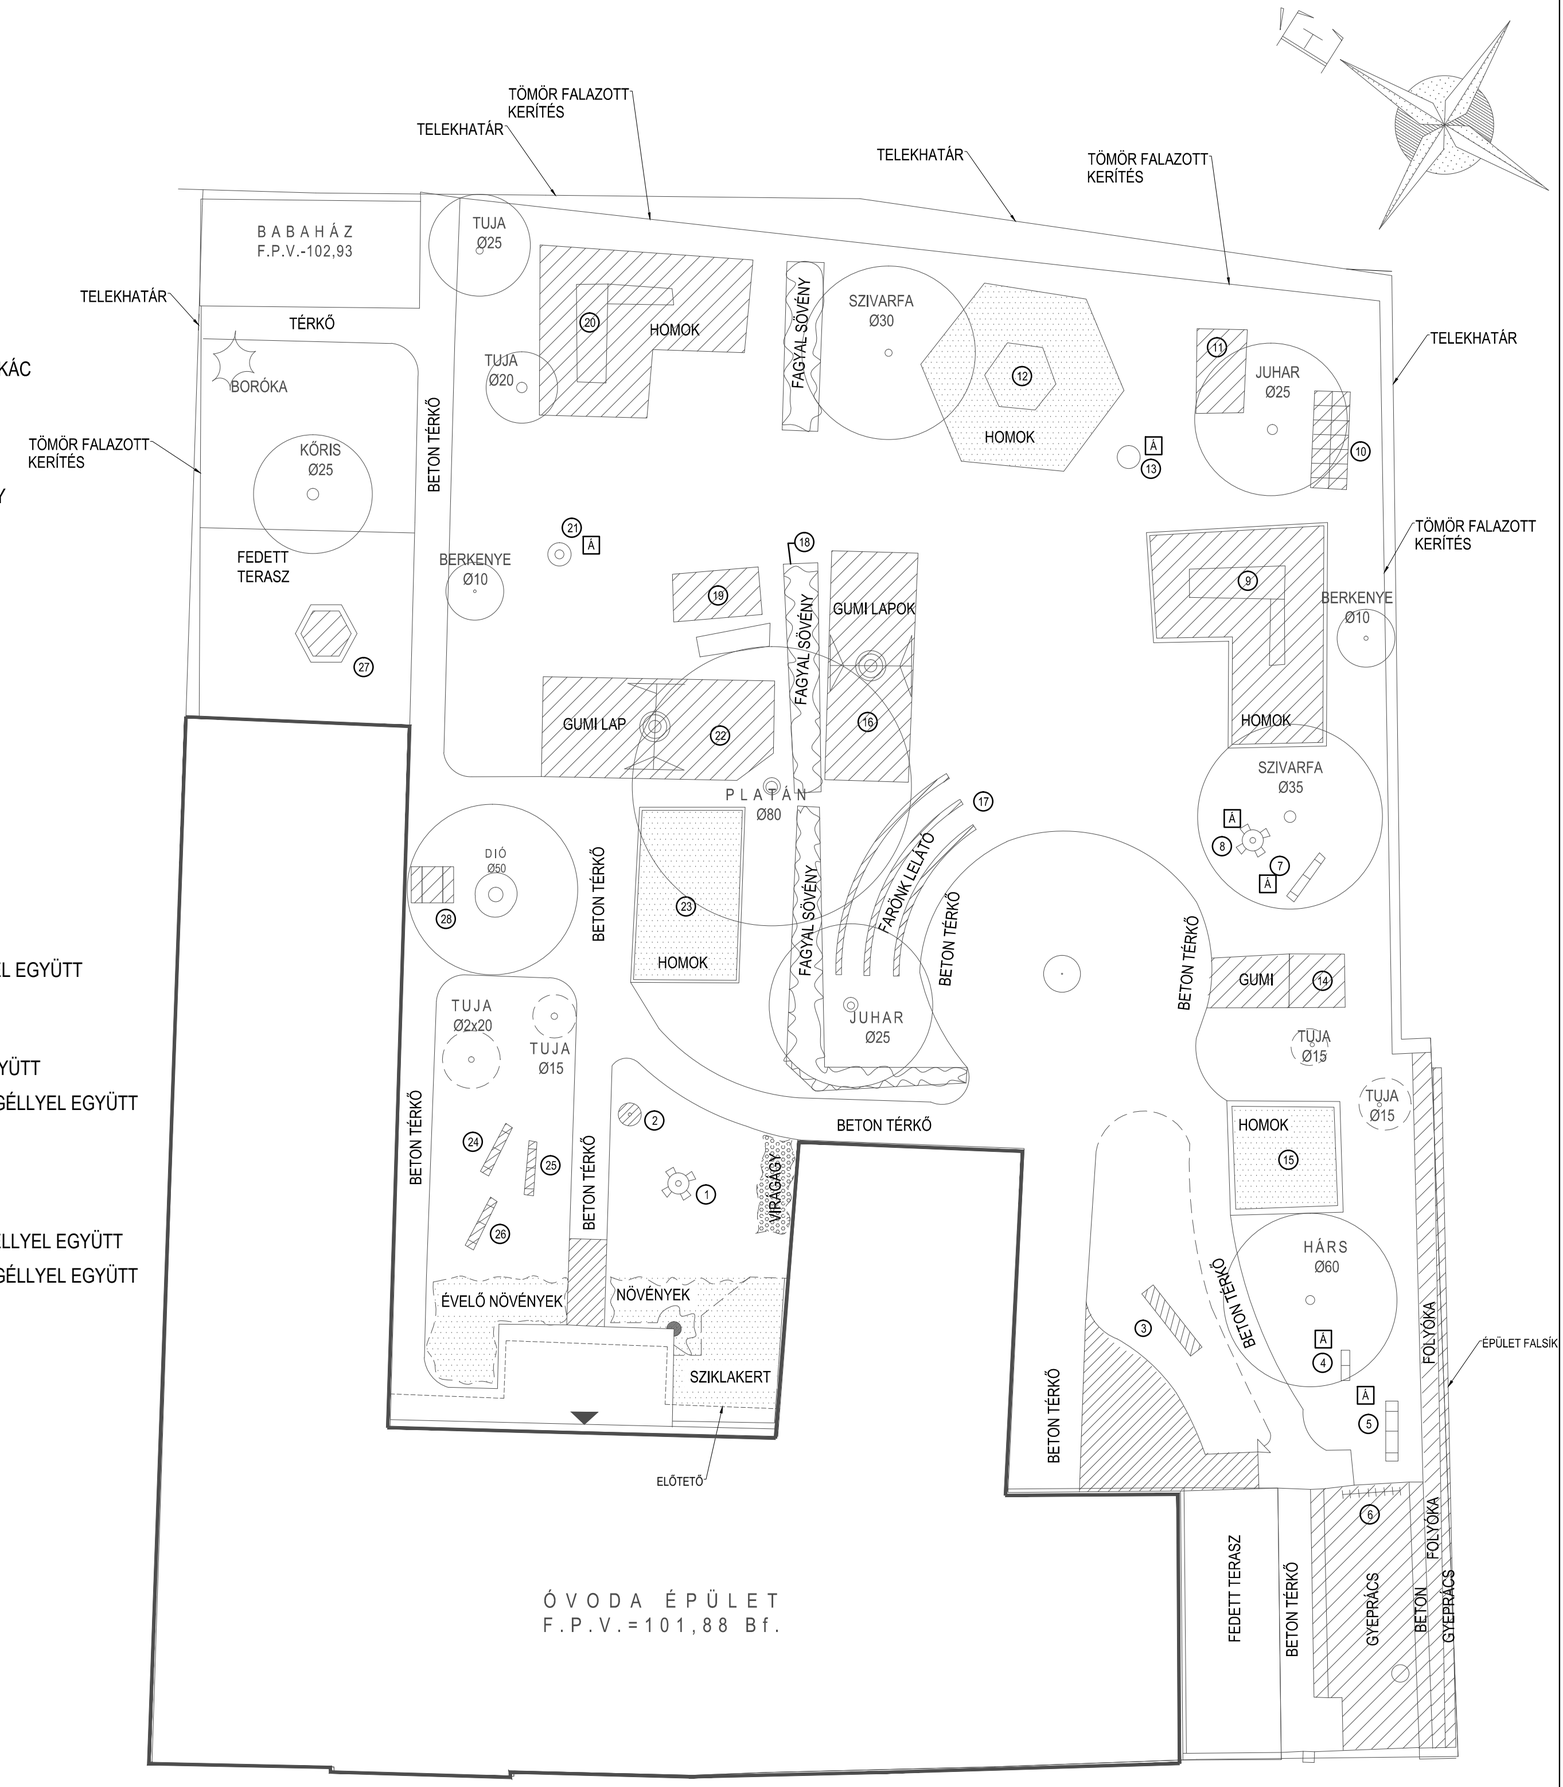


JELMAGYARÁZAT

MEGLÉVŐ, MEGMARADÓ FA — MEGMARADÓ LILAAKÁC

Ø20 KIVÁGANDÓ FA, TÖRZSÁTMÉRŐVEL

BONTANDÓ VIRÁGÁGY, SZIKLAKERT, KIVÁGANDÓ SÖVÉNY

BONTANDÓ JÁTSZÓSZER ÉS BURKOLATA

BONTANDÓ TÉRKŐ BURKOLAT, GYEPRÁCS, FOLYÓKA

29 A ÁTHELYEZENDŐ JÁTSZÓSZER

TÉRKŐSZEGÉLY BONTÁSA BURKOLAT SZÉLESÍTÉSÉHEZ

BONTANDÓ JÁTSZÓSZER, KERTI BÚTOROK

2 BETON KATICA
3 BETON KROKODIL
6 KERÉKPÁRTARTÓ
9 CSÚZDÁS MÁSZÓJÁTÉK ÉS HOMOK ALAPPAL, SZEGÉLLYEL EGYÜTT
10 FÉM, LÉTRÁS MÁSZÓ , ALAPPAL EGYÜTT
11 FEDETT FA ASZTAL-PAD
14 FAHÁZIKÓ ÉS GUMILAPBURKOLAT BONTÁSA ALAPPAL EGYÜTT
16 FÉSZEKHINTA ALATT GUMILAP BURKOLAT BONTÁSA SZEGÉLLYEL EGYÜTT (A HINTA TARTÓSZERKEZETE MEGMARAD)
17 FARÖNK LELÁTÓ
19 FAHÁZIKÓ ALAPPPAL EGYÜTT
20 CSÚZDÁS MÁSZÓJÁTÉK ÉS HOMOKOZÓ ALAPPAL , SZEGÉLLYEL EGYÜTT
22 FÉSZEKHINTA ALATT GUMILAP BURKOLAT BONTÁSA SZEGÉLLYEL EGYÜTT (A HINTA TARTÓSZERKEZETE MEGMARAD)
27 HATSZÖGLETŰ FOGLALKOZTATÓ ASZTAL PADOKKAL
28 ASZTAL+PAD

ÁTHELYEZENDŐ JÁTSZÓSZEREK:

4 2 ÜLÉSES RUGÓS JÁTÉK
5 4 ÜLÉSES MÉRLEGHINTA
7 4 ÜLÉSES MÉRLEGHINTA
8 4 ÜLÉSES RUGÓS JÁTÉK
13 KOSARAS LABDAJÁTÉK
21 KOSARAS LABDAJÁTÉK

MEGJEGYZÉS:
A BONTÁSI MUNKÁKAT A MEGLÉVŐ KÖZMŰ VEZETÉKEK NYOMVONALÁNAK ISMERETÉBEN, ÉS FOKOZOTT ÓVATOSSÁGGALKELL ELVÉGEZNI!

MEGBÍZÓ PAKS VÁROS ÖNKORMÁNYZATA 7030 PAKS, DÓZSA GY. ÚT 55-61.	K-2
PAKSI NAPSUGÁR ÓVODA, VÖRÖSMARTY UTCAI TAGÓVODA (Vörösmarty u. 9-11. hrsz:846) UDVAR FELÚJÍTÁS KERTÉPÍTÉSZETI KIVITELI TERVE	
BONTÁSI TERV	M=1:200
TERVEZŐ TOLDI ÉS TÁRSA ÉPÍTÉSZ IRODA 1112 BUDAPEST, CIRMOS U. 6. Tel.: +3630/2024448	KELT. 2017.NOVEMBER
BABINSZKI MÁRTA TÁJ ÉS KERTÉPÍTÉSZ K1-01-5004	TOLDI ANDRÁS ÜGYVEZETŐ