

Paks Város Önkormányzata Képviselő-testülete
2018. november 28-i rendkívüli ülésének
4. 2. napirendi pontja

Tárgy: A kutyaemenhely létesítéséhez szükséges ingatlanok megvásárlása (0224/2 hrsz., 0224/3 hrsz. és 0224/4 hrsz.-ú ingatlanokon)

Előadó: Dr. Blazsek Balázs címzetes főjegyző

Tisztelt Képviselő-testület!

Paks Város Önkormányzatának Képviselő-testülete az önkormányzat 2018. évi költségvetési rendeletében biztosította a fedezetet a kutyaemenhely elhelyezéséhez szükséges ingatlanok megvásárlására.

A jóváhagyott kereten belül a Tengelic és Birtópuszta közötti út mellett, az alábbi három szomszédos ingatlan megvásárlásával biztosítható a szükséges terület:

- **0224/2 hrsz.**, 2680 m² nagyságú, jelenleg kivett lakóház, udvarként nyilvántartott terület, tulajdonosai Bedécs Péter és Bedécs Mihály, vételár összesen 2.400.000 Ft
- **0224/3 hrsz.**, 1656 m² nagyságú, jelenleg kivett beépítetlen területként nyilvántartott terület. Tulajdonosa Bedécs Kitti Renáta, vételár 1.100.000 Ft
- **0224/4 hrsz.**, 2350 m² nagyságú, jelenleg kivett lakóház, udvar, gazdasági épületként nyilvántartott terület. Tulajdonosa Vámosi Zoltán, vételár 1.800.000 Ft, azzal a feltétellel, hogy köteles elbontani az ingatlanán található épületet.

Határozati javaslat:

Paks Város Önkormányzatának Képviselő-testülete jóváhagyja, hogy az önkormányzat megvásárolja az alábbi ingatlanokat:

- **0224/2 hrsz.**, 2680 m² nagyságú, jelenleg kivett lakóház, udvarként nyilvántartott terület tulajdonosai Bedécs Péter és Bedécs Mihály, vételár 2.400.000 Ft
- **0224/3 hrsz.**, 1656 m² nagyságú, jelenleg kivett beépítetlen területként nyilvántartott terület. Tulajdonosa Bedécs Kitti Renáta, vételár 1.100.000 Ft
- **0224/4 hrsz.**, 2350 m² nagyságú, jelenleg kivett lakóház, udvar, gazdasági épületként nyilvántartott terület. Tulajdonosa Vámosi Zoltán, vételár 1.800.000 Ft, azzal a feltétellel, hogy köteles az eladó elbontani az ingatlanon található épületet és a bontott anyagot elszállítani legkésőbb 2019. március 31-ig.

A Képviselő-testület felhatalmazza a polgármestert a szükséges jognyilatkozatok megtételére.

Felelős: Szabó Péter polgármester

Határidő: 2018. december 10.

Paks, 2018. november 28.



Dr. Blazsek Balázs
címzetes főjegyző

1. melléklet



Dátum: 2018.06.15 10:06


Készítette: Kálai Tamás


Méretarány: 1:2000

Koordináta: 628237.24, 135253.74 - 628617.18, 135747.28

Megjegyzés:



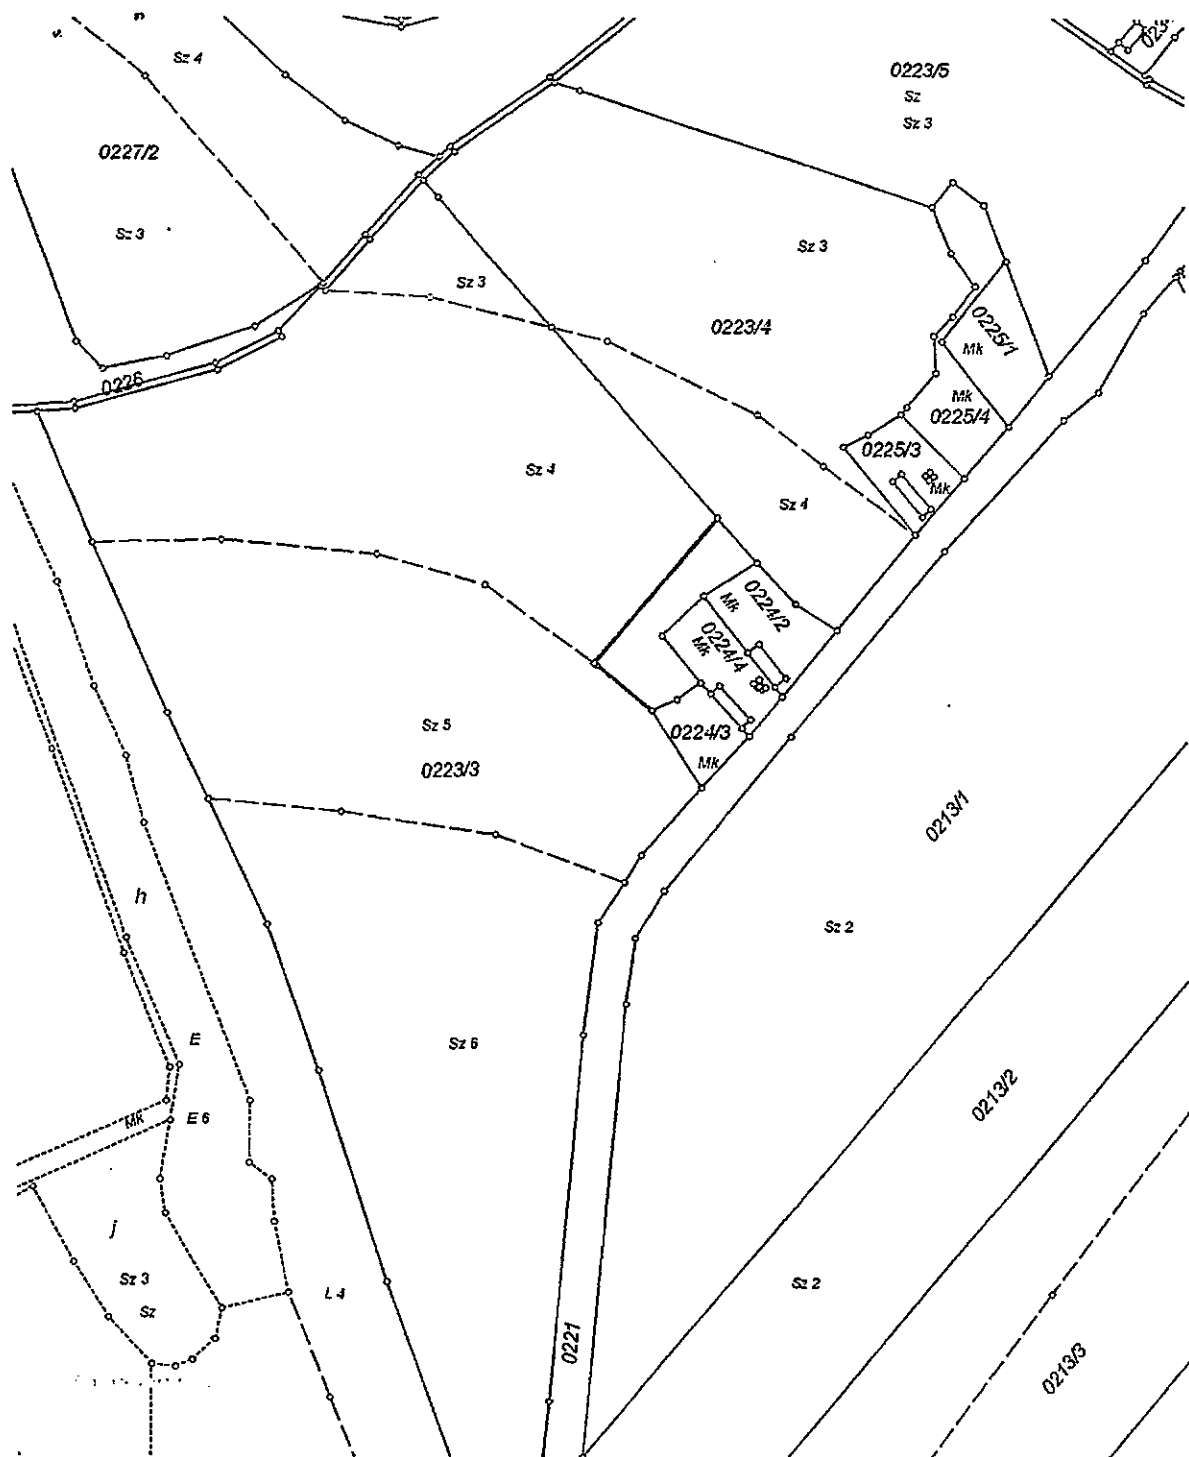

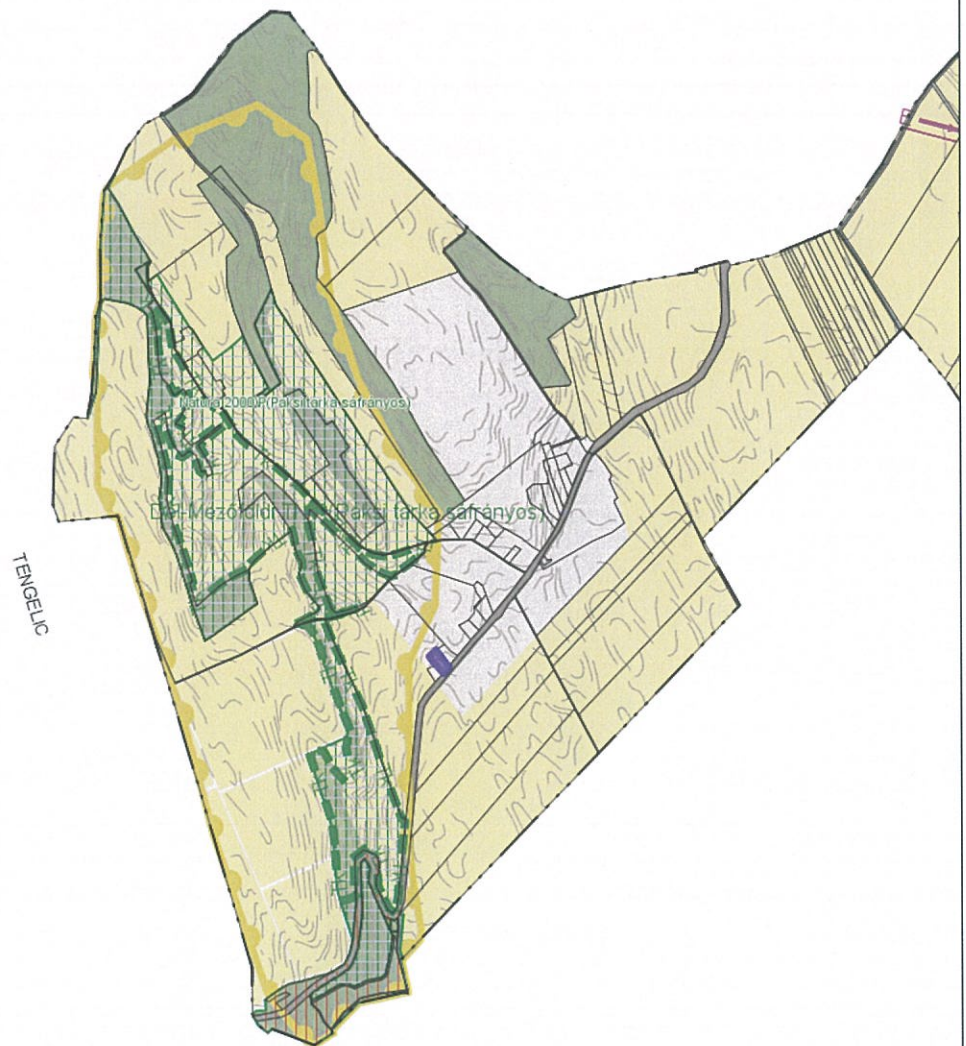

A térkép tájékoztató jellegű, másolata semmilyen hivatalos eljárásban nem használható fel!
Készült az állami alapadatok felhasználásával



Dátum: 2018.11.27 14:39

Készítette: Balogh Tímea

Méretarány: 1:25000

Koordináta: 625592.4, 133201.33 - 630341.67, 139370.53

Megjegyzés:

