

Paks Város Önkormányzata Képviselő-testülete
2018. december 12-i ülésének
22. napirendi pontja

Tárgy: A paksi 0944/60 hrsz. ingatlan megvásárlása (Csányi kerti út)

Előadó: Szabó Péter polgármester

Véleményező: Gazdasági Bizottság, Jogi, Ügyrendi és Pénzügyi Bizottság, Városépítő Bizottság

Tisztelt Képviselő-testület!

Maloveczky Nándor (7030 Paks, Bocskai u.18.) tulajdonában áll a paksi 0944/60 hrsz. alatti 1507 m² nagyságú, kivett közforgalom elől el nem zárt magánút és vízelvezetőként nyilvántartott ingatlan. Korábban az ingatlan a felette lévő mezőgazdasági területek megközelítését szolgálta, de a tulajdonos a magánutat egy úthiba miatt lezárta. Jelenleg az út feletti területek megközelítése csak nagy kerülővel lehetséges.

A 0944/60 hrsz. ingatlant ingatlanforgalmi szakértő felértékelte és az ingatlan értékét 3.135.000 Ft-ban határozta meg. A tulajdonos képviselője nyilatkozatában-e vételárat elfogadta.

Fentiek alapján kérem a Tisztelt Képviselő-testületet, hogy az alábbi határozati javaslatot fogadja el:

Határozati javaslat:

Paks Város Önkormányzatának Képviselő-testülete támogatja a paksi ingatlan-nyilvántartásban 0944/60 hrsz. alatti 1507 m² nagyságú, kivett közforgalom elől el nem zárt magánút és vízelvezetőként nyilvántartott ingatlan megvásárlását.

A Képviselő-testület felhatalmazza a polgármestert a szükséges jognyilatkozatok megtételére.

A Képviselő-testület megbízza a jegyzőt az ingatlan megvásárlásával kapcsolatos feladatok végrehajtásával.

Felelős: Szabó Péter polgármester

Határidő: 2018. december 31.

Paks, 2018. november 30.




Szabó Péter
polgármester




Koordináta: 635145.24, 144219.44 - 635905.12, 145206.52

Méretarány: 1:4000

Készítette: Balogh Tímea

Dátum: 2018.11.30 11:04


Megjegyzés:

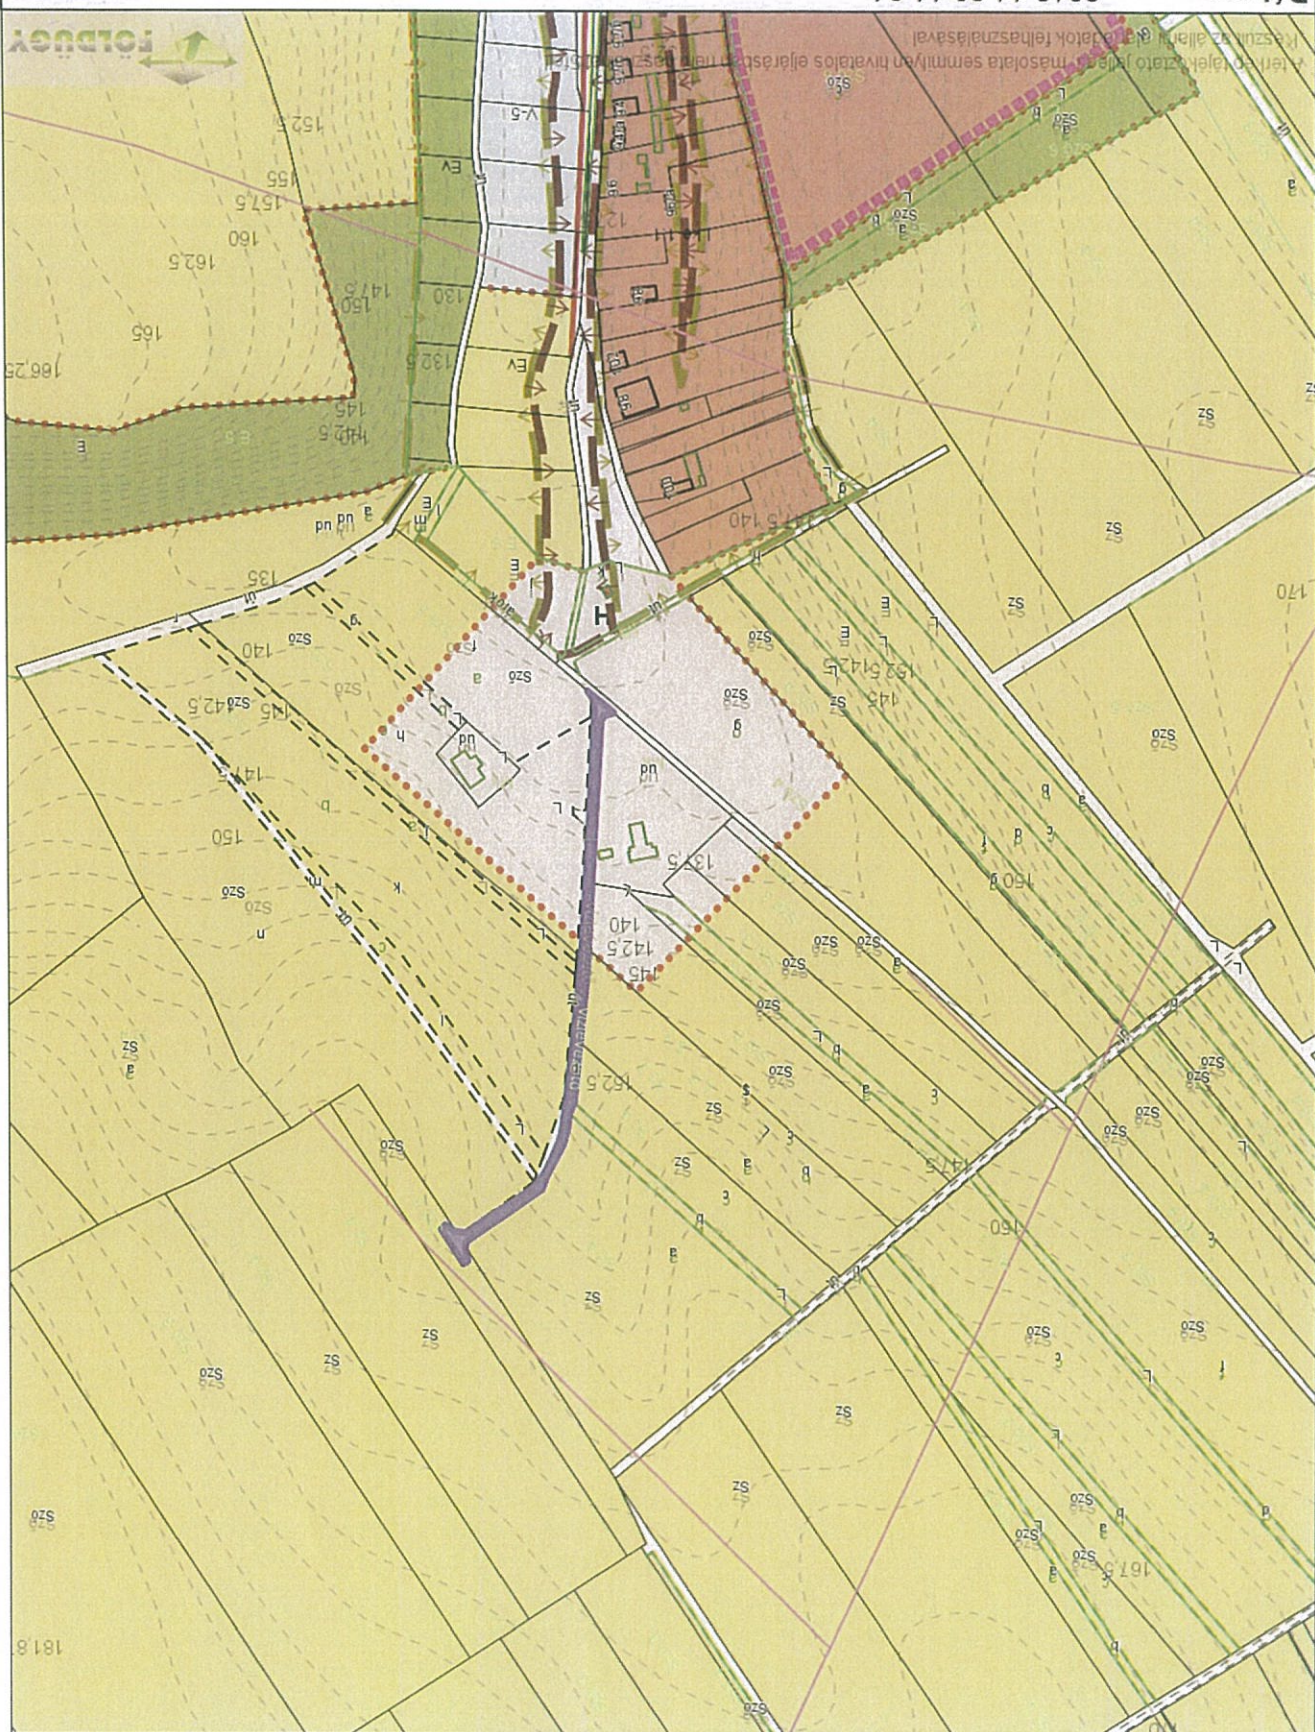

J. wellschelt

0344/60 hasz.

2. melléklet

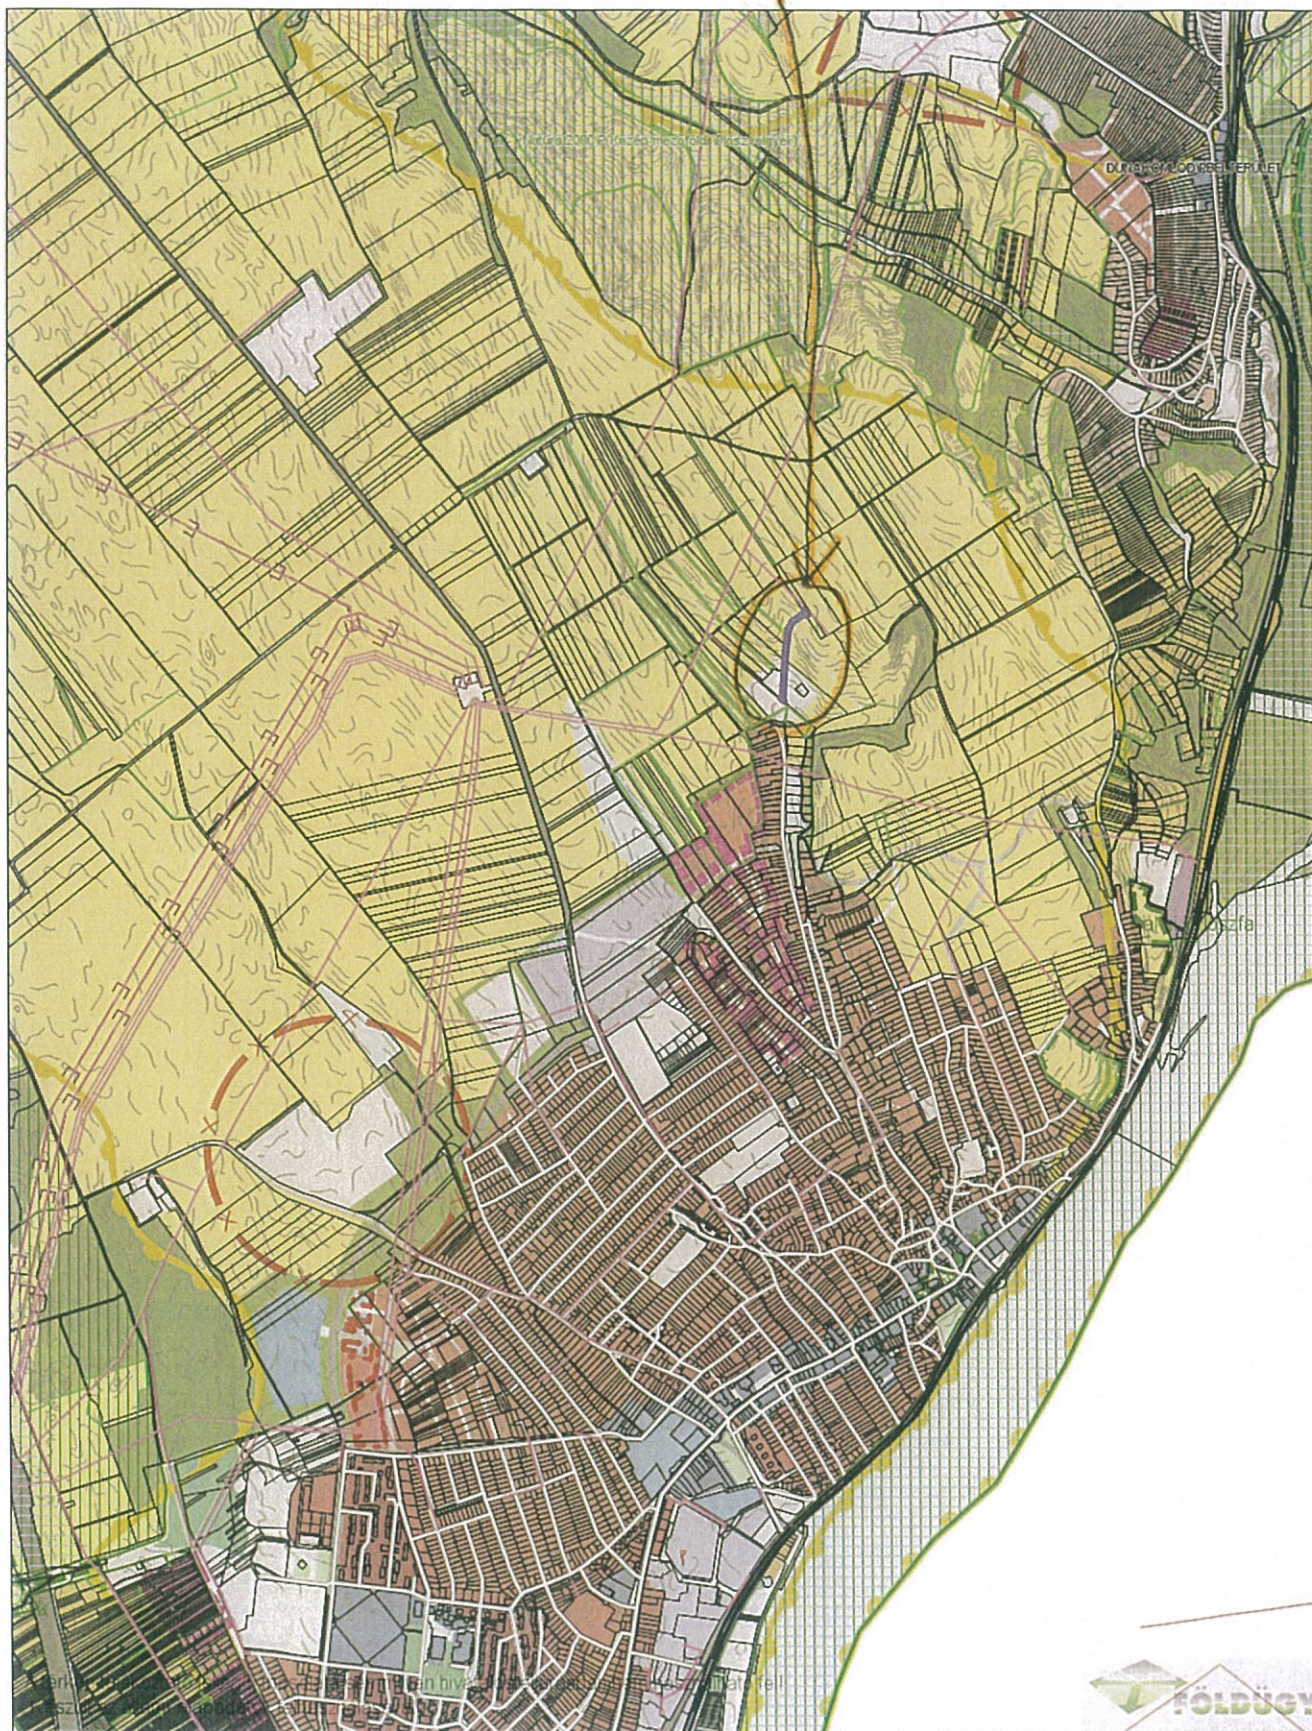

Dátum: 2018.11.30 10:41

Készítette: Balogh Tímea

Méretarány: 1:25000

Koordináta: 632760.55, 140919.03 - 637509.82, 147088.23

Megjegyzés:

