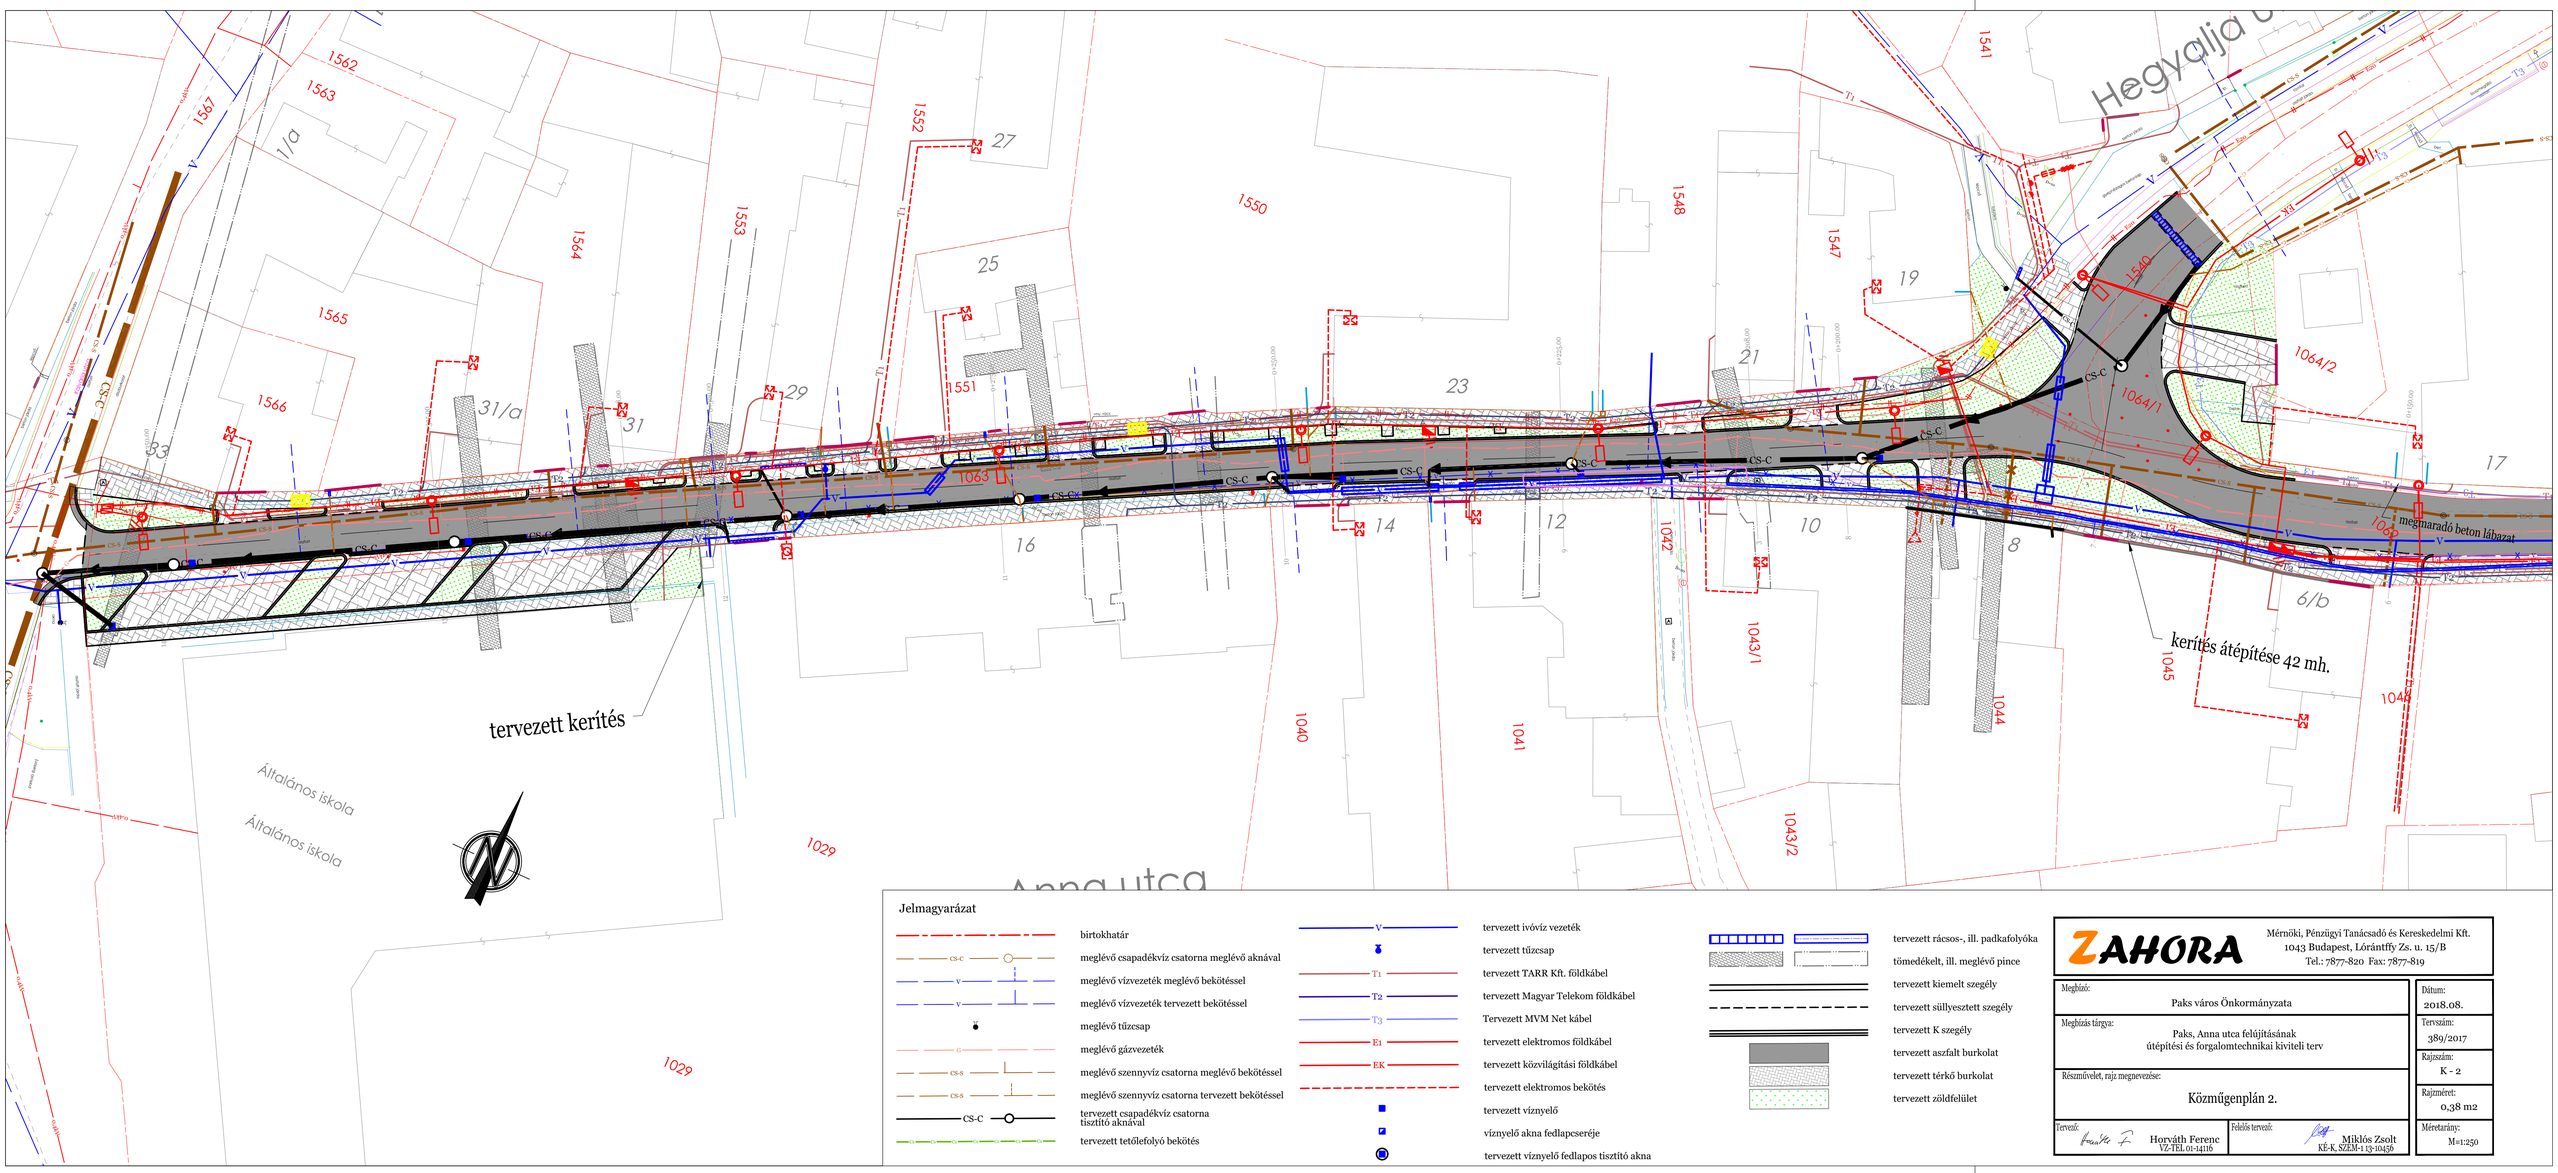



Jelmagyarázat

- birtokhatár
- meglévő csapadékvíz csatorna meglévő aknával (CS-C)
- meglévő vízvezeték meglévő bekötéssel (V)
- meglévő vízvezeték tervezett bekötéssel (V)
- meglévő tűzcsap
- meglévő gázvezeték (G)
- meglévő szennyvíz csatorna meglévő bekötéssel (CS-S)
- meglévő szennyvíz csatorna tervezett bekötéssel (CS-S)
- tervezett csapadékvíz csatorna tisztító aknával (CS-C)
- tervezett tetőlefolyó bekötés
- tervezett ivóvíz vezeték (V)
- tervezett tűzcsap
- tervezett TARR Kft. földkábel (T1)
- tervezett Magyar Telekom földkábel (T2)
- Tervezett MVM Net kábel (T3)
- tervezett elektromos földkábel (E1)
- tervezett közvilágítási földkábel (EK)
- tervezett elektromos bekötés
- tervezett víznyelő
- víznyelő akna fedlapcseréje
- tervezett víznyelő fedlapos tisztító akna
- tervezett rácsos-, ill. padkafolyóka
- tömedékelt, ill. meglévő pince
- tervezett kiemelt szegély
- tervezett süllyesztett szegély
- tervezett K szegély
- tervezett aszfalt burkolat
- tervezett térkő burkolat
- tervezett zöldfelület

ZAHORA

Mérnöki, Pénzügyi Tanácsadó és Kereskedelmi Kft.
1043 Budapest, Lóránttffy Zs. u. 15/B
Tel.: 7877-820 Fax: 7877-819

Megbízó: Paks város Önkormányzata	Dátum: 2018.08.
Megbízás tárgya: Paks, Anna utca felújításának útépítési és forgalomtechnikai kiviteli terv	Tervszám: 389/2017
Részművelet, rajz megnevezése: Közműgenplán 2.	Rajzszám: K - 2
Tervező: Horváth Ferenc VZ-TEL 01-14116	Rajzméret: 0,38 m2
Felelős tervező: Miklós Zsolt KÉ-K, SZÉM-1 13-10456	Méretarány: M=1:250

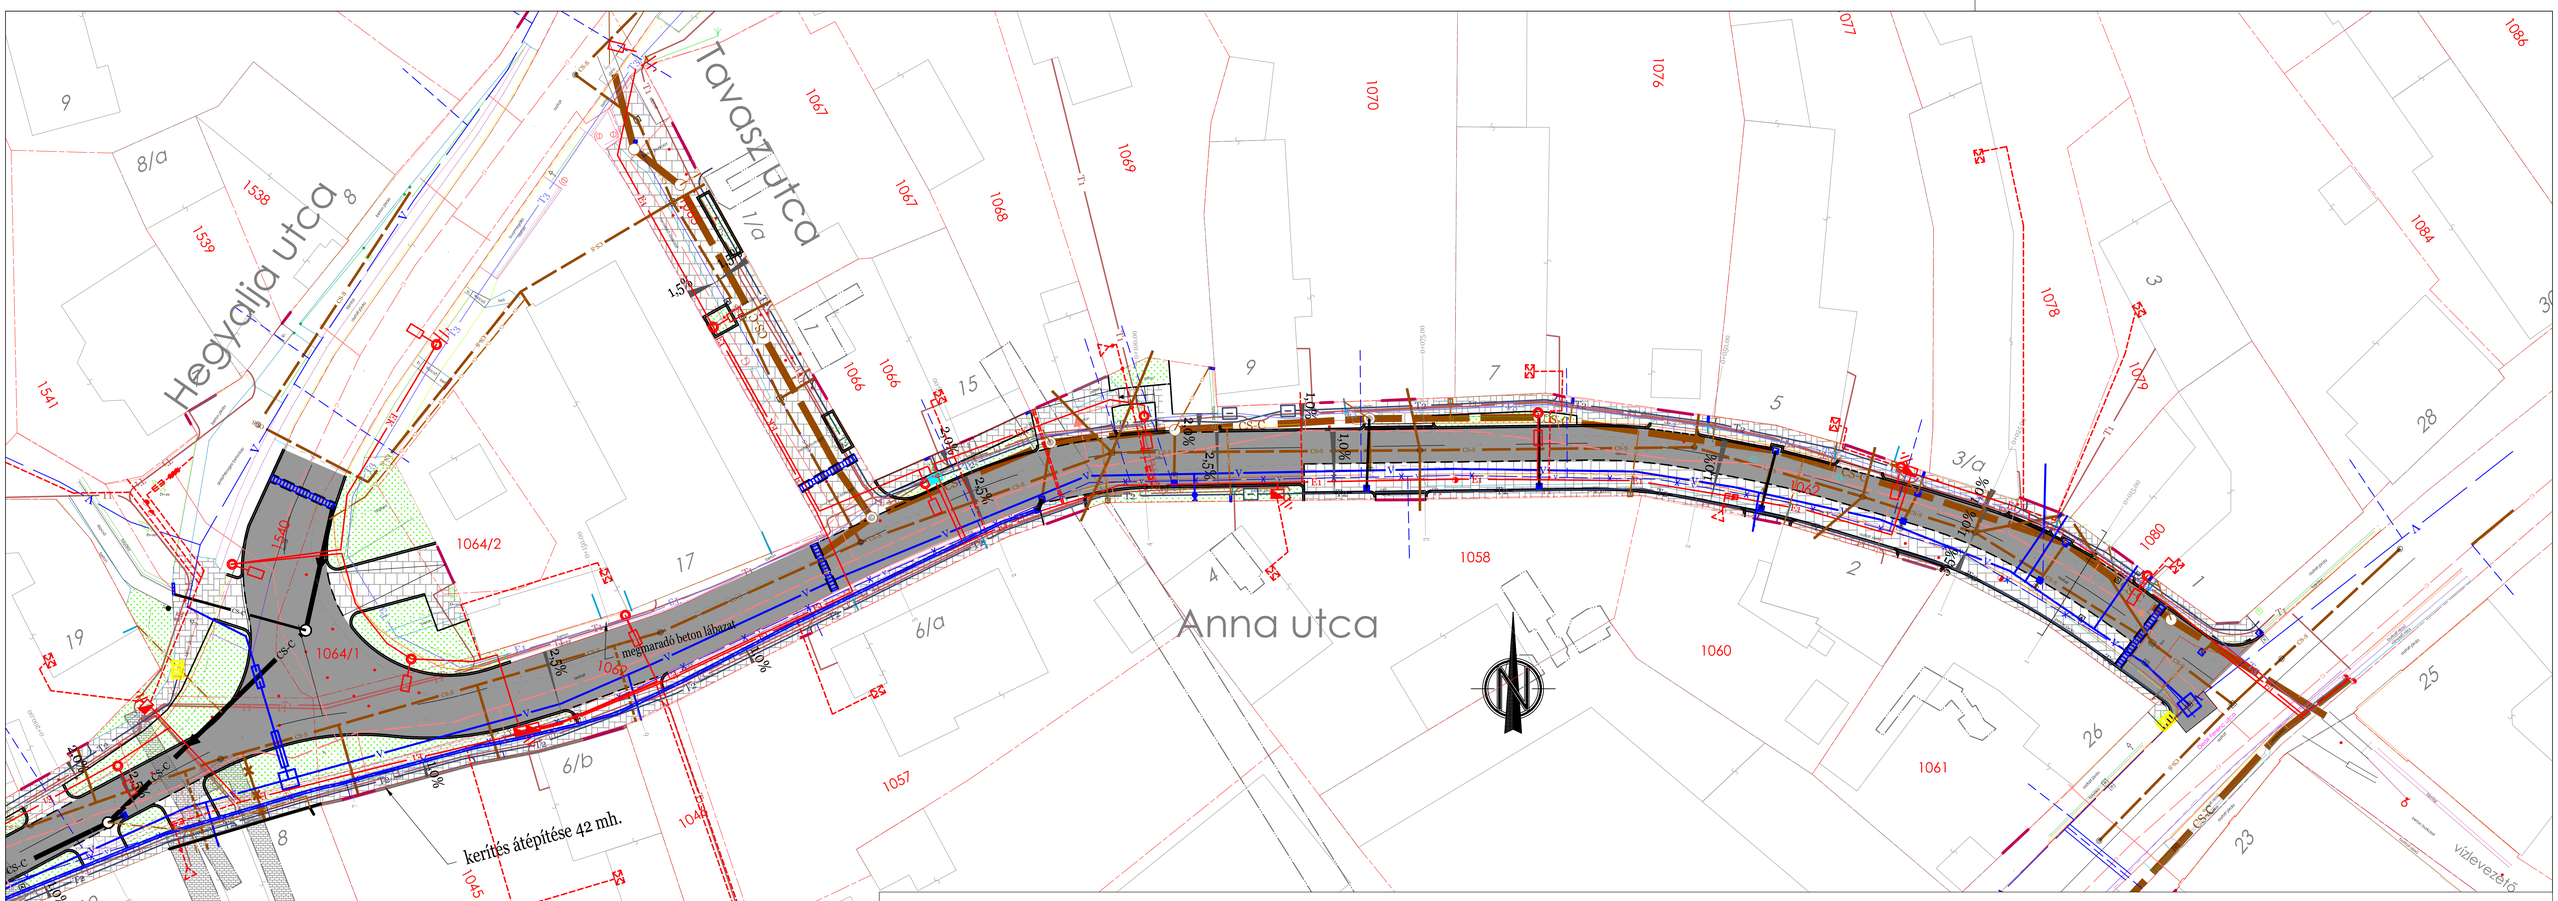

Jelmagyarázat

- birtokhatár
- meglévő csapadékvíz csatorna meglévő aknával (CS-C)
- meglévő vízvezeték meglévő bekötéssel (V)
- meglévő vízvezeték tervezett bekötéssel (V)
- meglévő tűzcsap
- meglévő gázvezeték (G)
- meglévő szennyvíz csatorna meglévő bekötéssel (CS-S)
- meglévő szennyvíz csatorna tervezett bekötéssel (CS-S)
- tervezett csapadékvíz csatorna tisztító aknával (CS-C)
- tervezett tetőlefolyó bekötés
- tervezett ivóvíz vezeték (V)
- tervezett tűzcsap
- tervezett TARR Kft. földkábel (T1)
- tervezett Magyar Telekom földkábel (T2)
- Tervezett MVM Net kábel (T3)
- tervezett elektromos földkábel (E1)
- tervezett közvilágítási földkábel (EK)
- tervezett elektromos bekötés
- tervezett víznyelő
- víznyelő akna fedlapcseréje
- tervezett víznyelő fedlapos tisztító akna
- tervezett rácsos folyóka
- tömedékelt, ill. meglévő pince
- tervezett kiemelt szegély
- tervezett süllyesztett szegély
- tervezett K szegély
- tervezett aszfalt burkolat
- tervezett térkő burkolat
- tervezett zöldfelület

ZAHORA

Mérnöki, Pénzügyi Tanácsadó és Kereskedelmi Kft.
1043 Budapest, Lóránttffy Zs. u. 15/B
Tel.: 7877-820 Fax: 7877-819

Megbízó: Paks város Önkormányzata	Dátum: 2018.08.
Megbízás tárgya: Paks, Anna utca felújításának útépítési és forgalomtechnikai kiviteli terv	Tervszám: 389/2017
Részművelet, rajz megnevezése: Közműgenplán 1.	Rajzszám: K - 1
Tervező: Horváth Ferenc VZ-TEL 01-14116	Rajzméret: 0,38 m2
Felelős tervező: Miklós Zsolt KÉ-K, SZÉM-1 13-10456	Méretarány: M=1:250