


JELMAGYARÁZAT

- Tervezett:**
- épülő Áramszolgáltatói 0,4kV-os gerinc földkábel (mellette közös nyomvonalon csatl. és közvil. kábelek)
 - épülő Áramszolgáltatói 0,4kV csatl. földkábel (külön nyomvonalon)
 - épülő közvilágítási földkábel (külön nyomvonalon)
 - Tcs — (tervezett csapadékcsontra kiváltás nyomvonala)
 - Tvíz — (tervezett vízvezeték kiváltás nyomvonala)
 - T — (tervezett telefonkábel kiváltás nyomvonala)
 - (tervezett kábel-TV kábel kiváltás nyomvonala)
 - tervezett kábel tv védőcső
 - meglévő gázvezeték
 - bontandó léghálózat KTV

KÁBEL FEKTETÉSI MINTASZELVÉNY

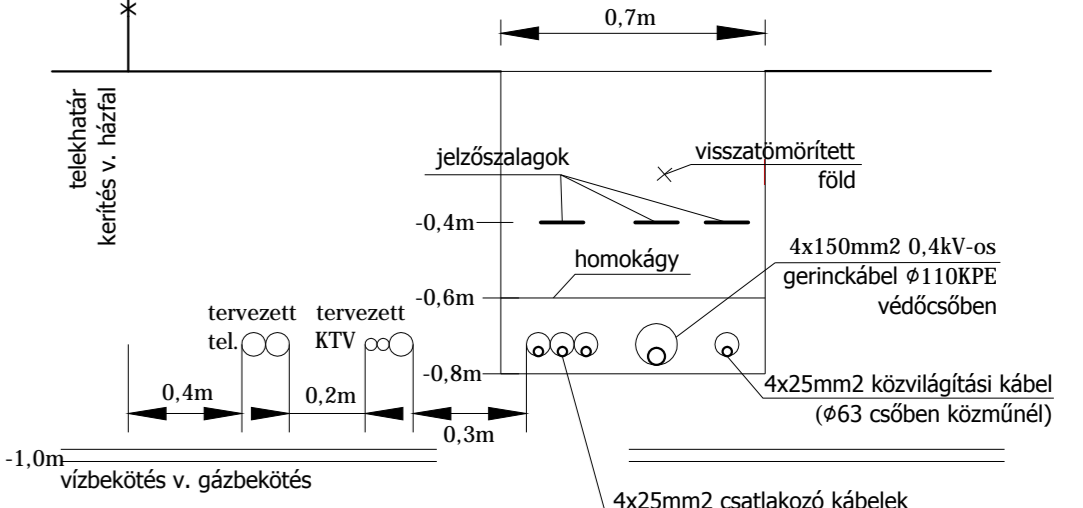

- Meglévő:**
- Áramszolgáltatói 0,4kV-os légvezeték
 - Áramszolgáltatói 0,4kV-os földkábel
 - CS — csapadékvíz
 - gázvezeték
 - vízvezeték
 - Tv — telefon légvezeték
 - TK — telefon földkábel
 - Sz — szennyvíz
 - kábel-TV léghálózat

CATV Tarr Kft.		7100 Szekszárd, Tartsay u. 8. Tel: 74/512-057 Fax: 74/512-054
KIVITELI TERV		Állománynév: paks.dwg
Megrendelő: ZAHORA Kft.		Munkaszám: 2018/59
PAKS Anna utca hírközlési hálózat földkábeles átépítése helyszínrajz		Kelt: 2018.08.02.
Ez a terv a Tarr Kft. szellemi tulajdona. Felhasználásához a Tarr Kft. írásos engedélyje szükséges.		Rajzsorszám: 2018/59/1
Tervezte: Tamis Gábor F1	Rajzolta: Tamis Gábor F1	Méretarány: 1 : 500