




0+050 - 0+057 között

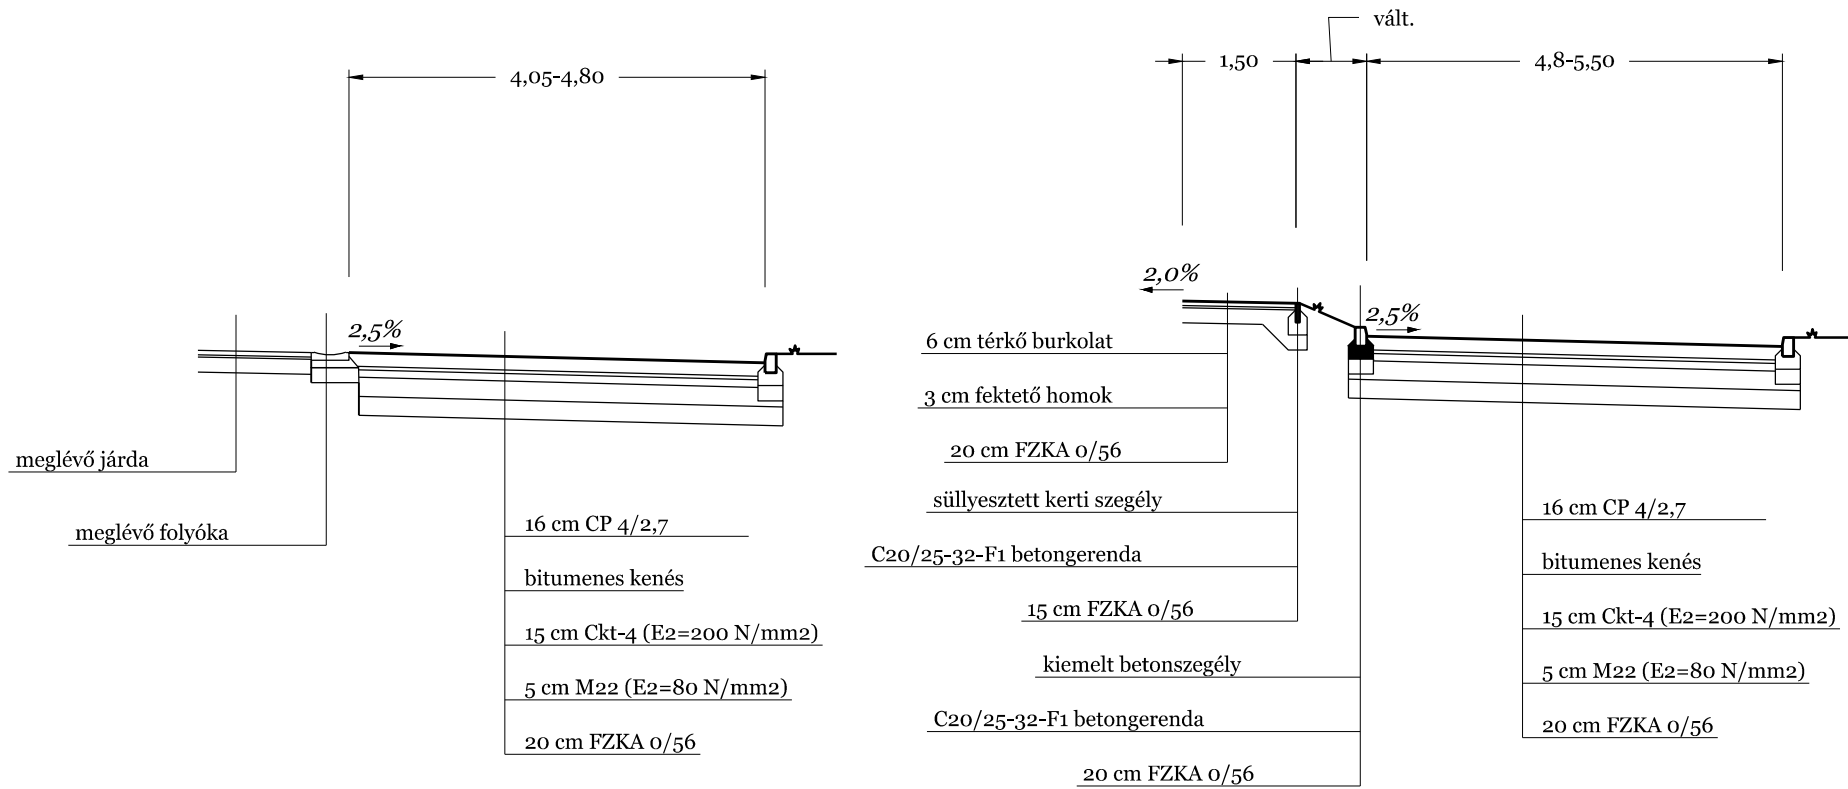


0+057 - 0+198 között

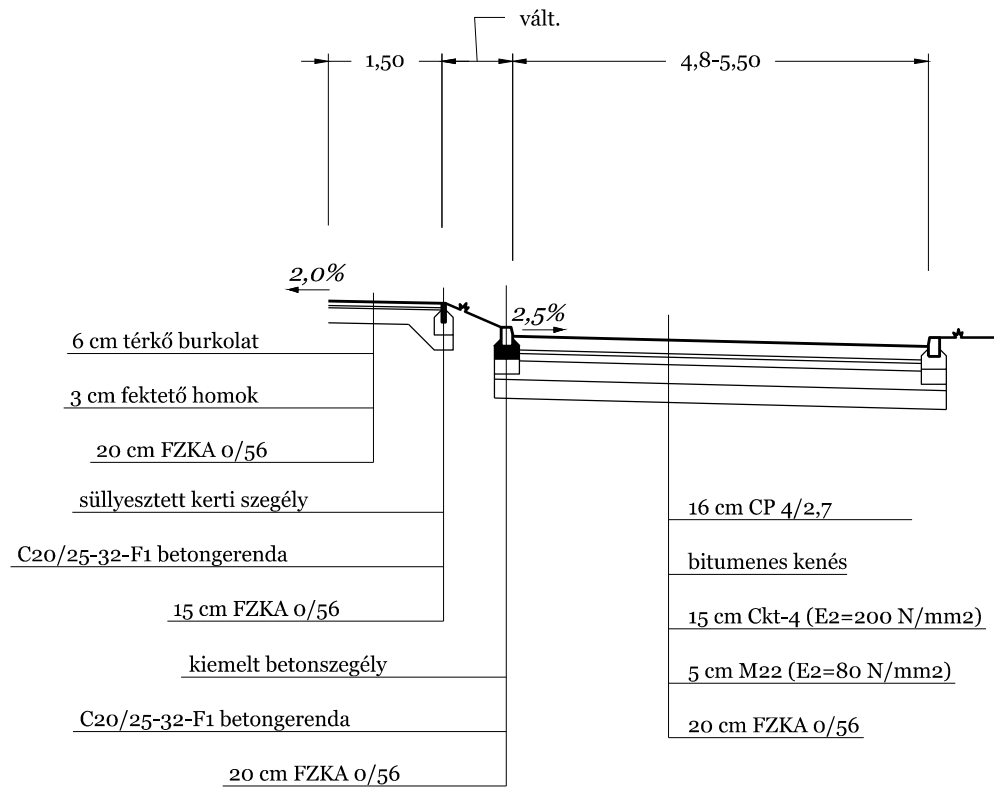


0+202 - 0+265 között

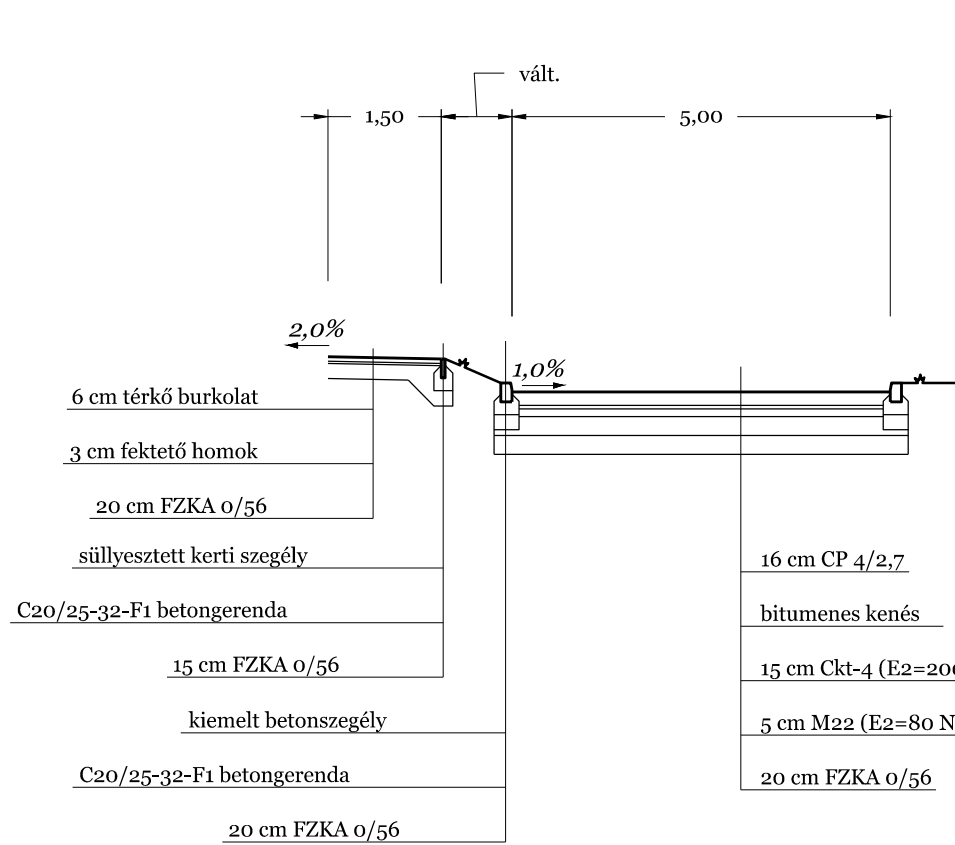


gépkocsi felhajtó és lépcső általános kialakítása

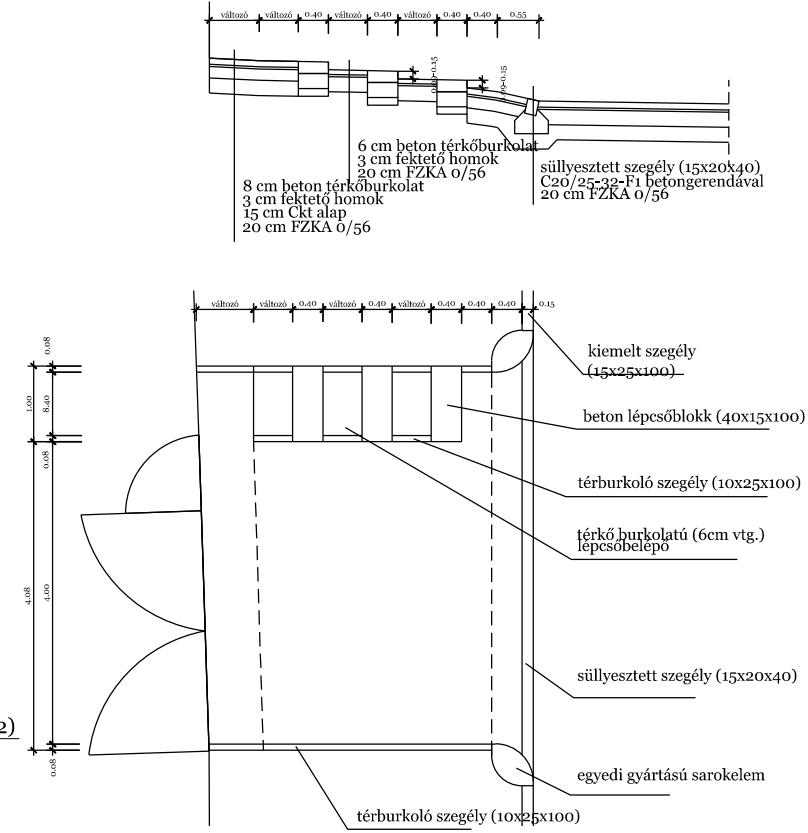


gépkocsi felhajtó általános kialakítása

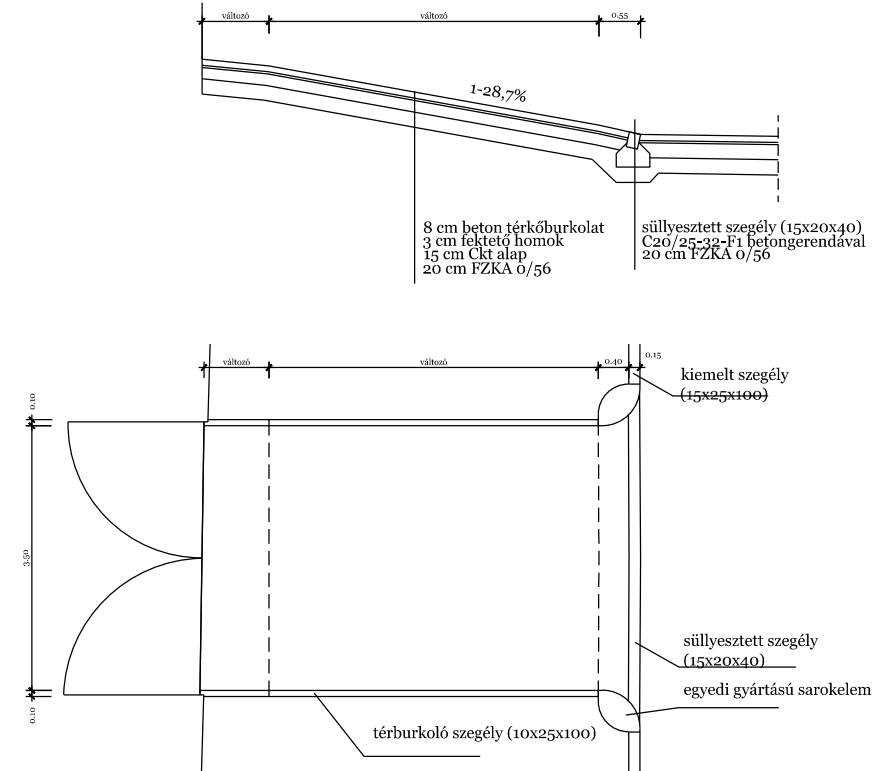


lépcső általános kialakítása

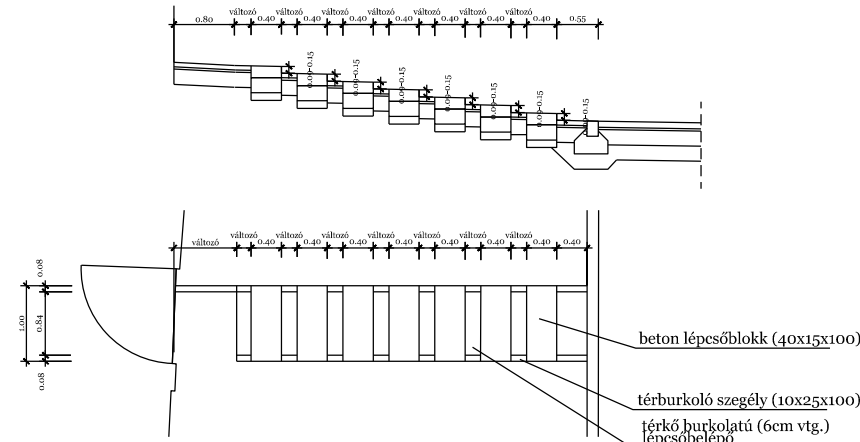


csatlakozás meglévő betonburkolathoz

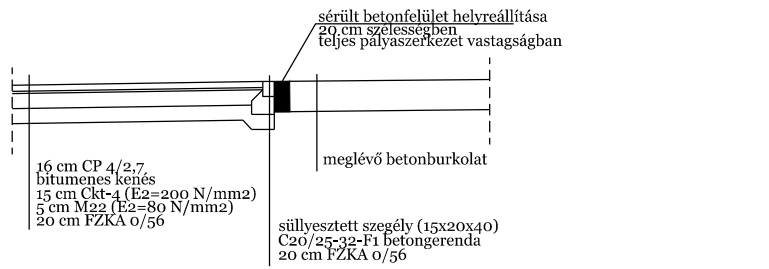


csatlakozás aszfaltburkolathoz

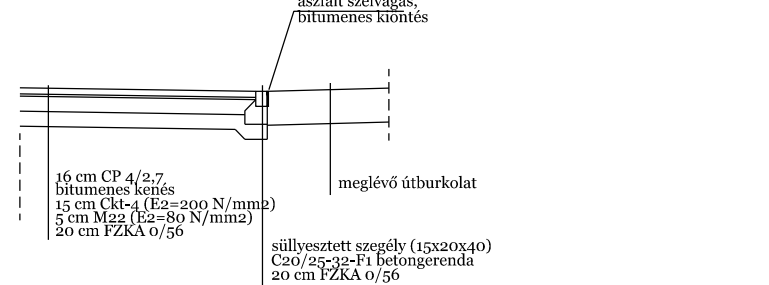


0+310 - 0+432 között

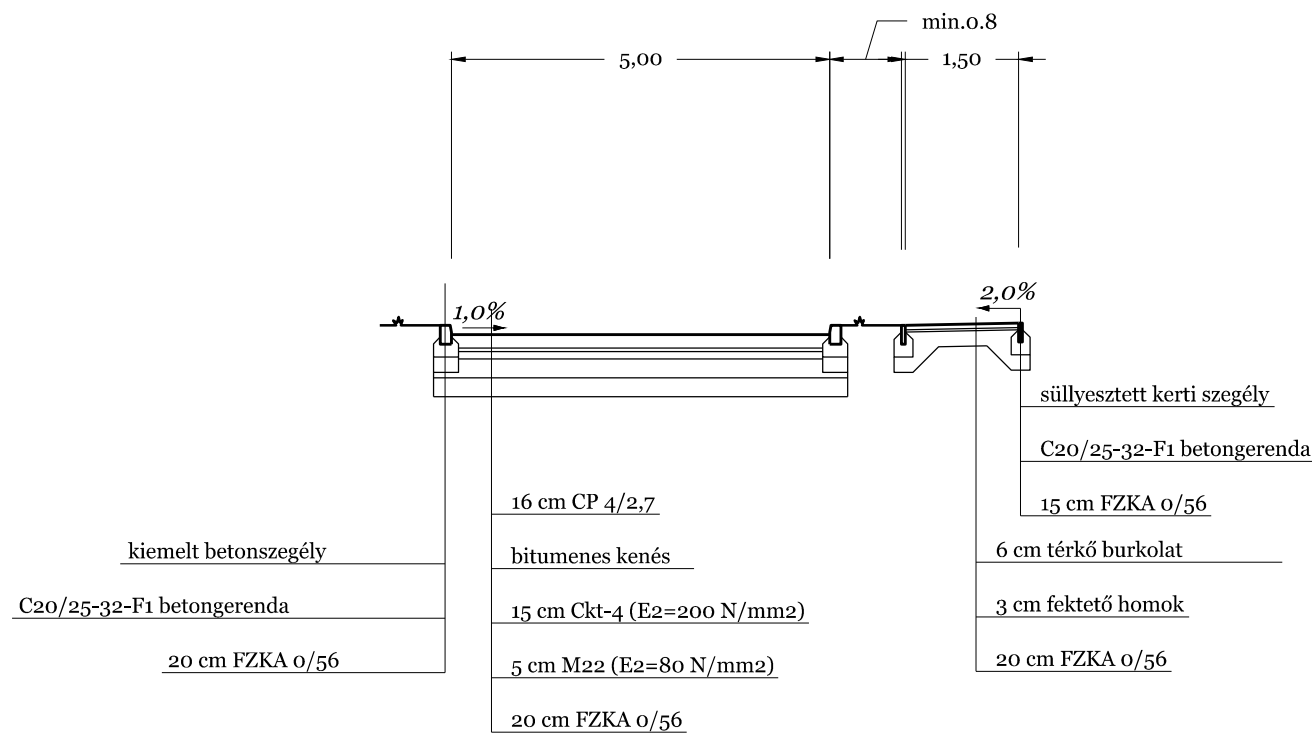

0+432 - 0+459 között

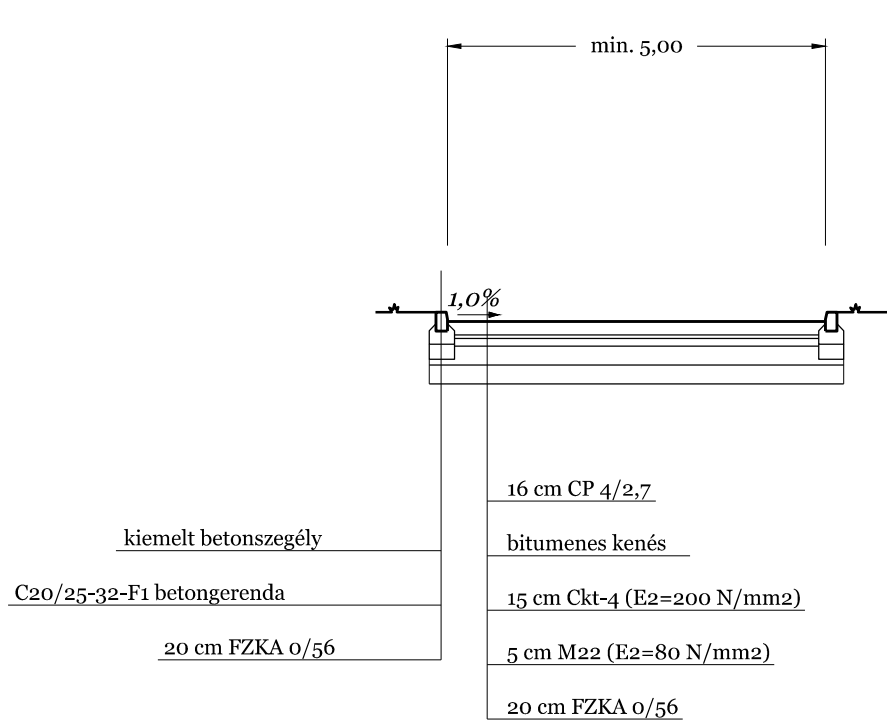

0+265 - 0+310 között

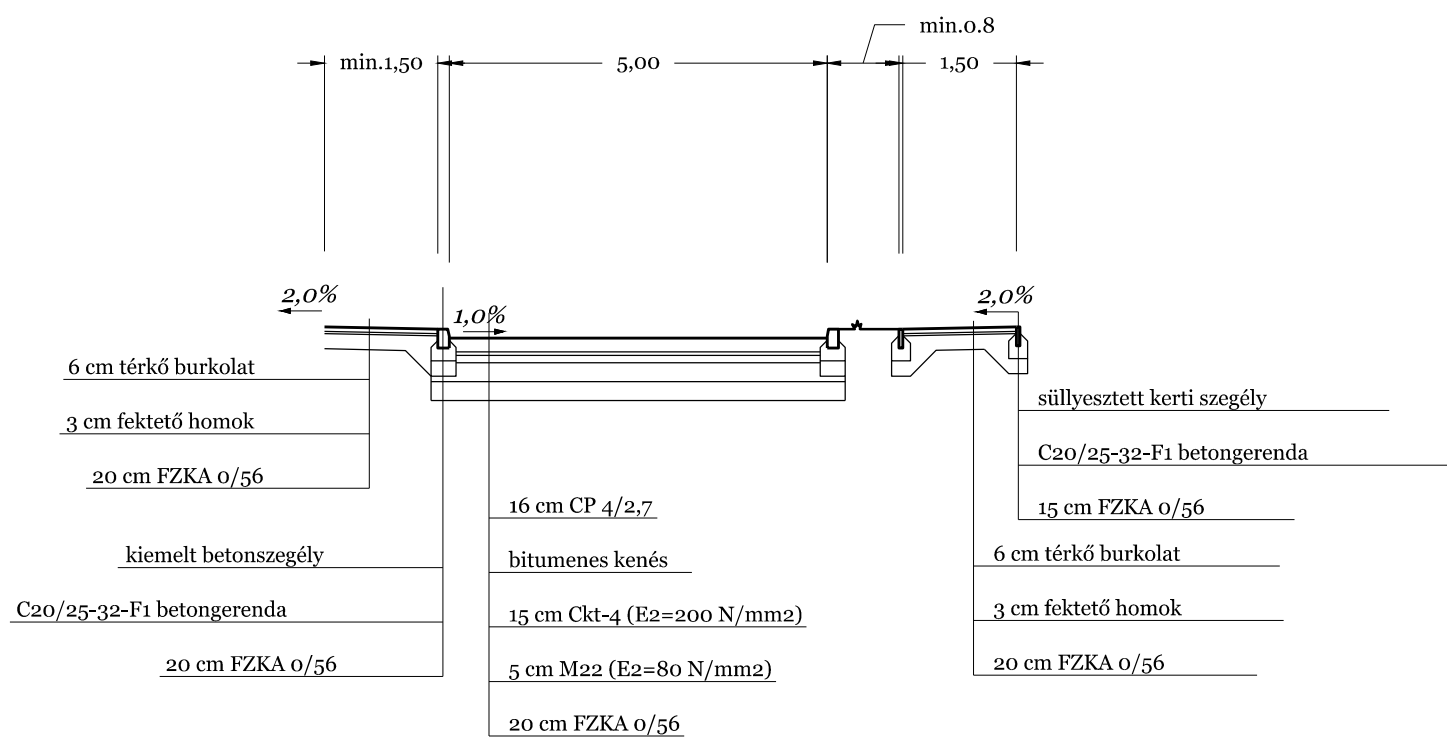

ZAHORA		Mérnöki, Pénzügyi Tanácsadó és Kereskedelmi Kft. 1043 Budapest, Lőrántffy Zs. u. 15/B Tel.: 7877-820 Fax: 7877-819	
Megbízó:		Paks város Önkormányzata	
Megbízás tárgya:		Paks, Kömlődi utca felújításának útépítési és forgalomtechnikai kiviteli terv	
Részművelet, rajz megnevezése:		Mintakeresztshelvények	
Tervező:		Felelős tervező:	
Horváth Ferenc VZ-TEL 01-14116		Miklós Zsolt KÉ-K, SZEM-113-10456	
Dátum:		2018.10.	
Tervszám:		395/2017	
Rajzszám:		U - 4	
Rajzméret:		0,23 m2	
Méretarány:		M=1:100	