
# JELMAGYARÁZAT

- Megmaradó lombos fa
- Megmaradó tűlevelű fa
- Tervezett lombos fa
- Tervezett cserje
- Tervezett évelő
- Tervezett gyep
- Beton útburkolat útterv szerint
- Térkő járdaburkolat 6x20x20 cm
- Parkoló, behajtó burkolat 8x20x10 cm
- 8x40x40 cm behajtóburkolat szegély
- 8 cm-es beton kerti szegély
- Tervezett lámpa szakági terv szerint
- Útszegély és "szilvamag" útterv szerint
- Közműakna közműterv szerint
- css — Közmű - szennyvíz
- csc — Közmű - csapadék
- g — Közmű - gáz
- v — Közmű - víz
- 0,4kV-L, E-L, EK — Közmű - elektromos
- T1, T1-L, T2, T2-L, Topt — Közmű - hírközlés

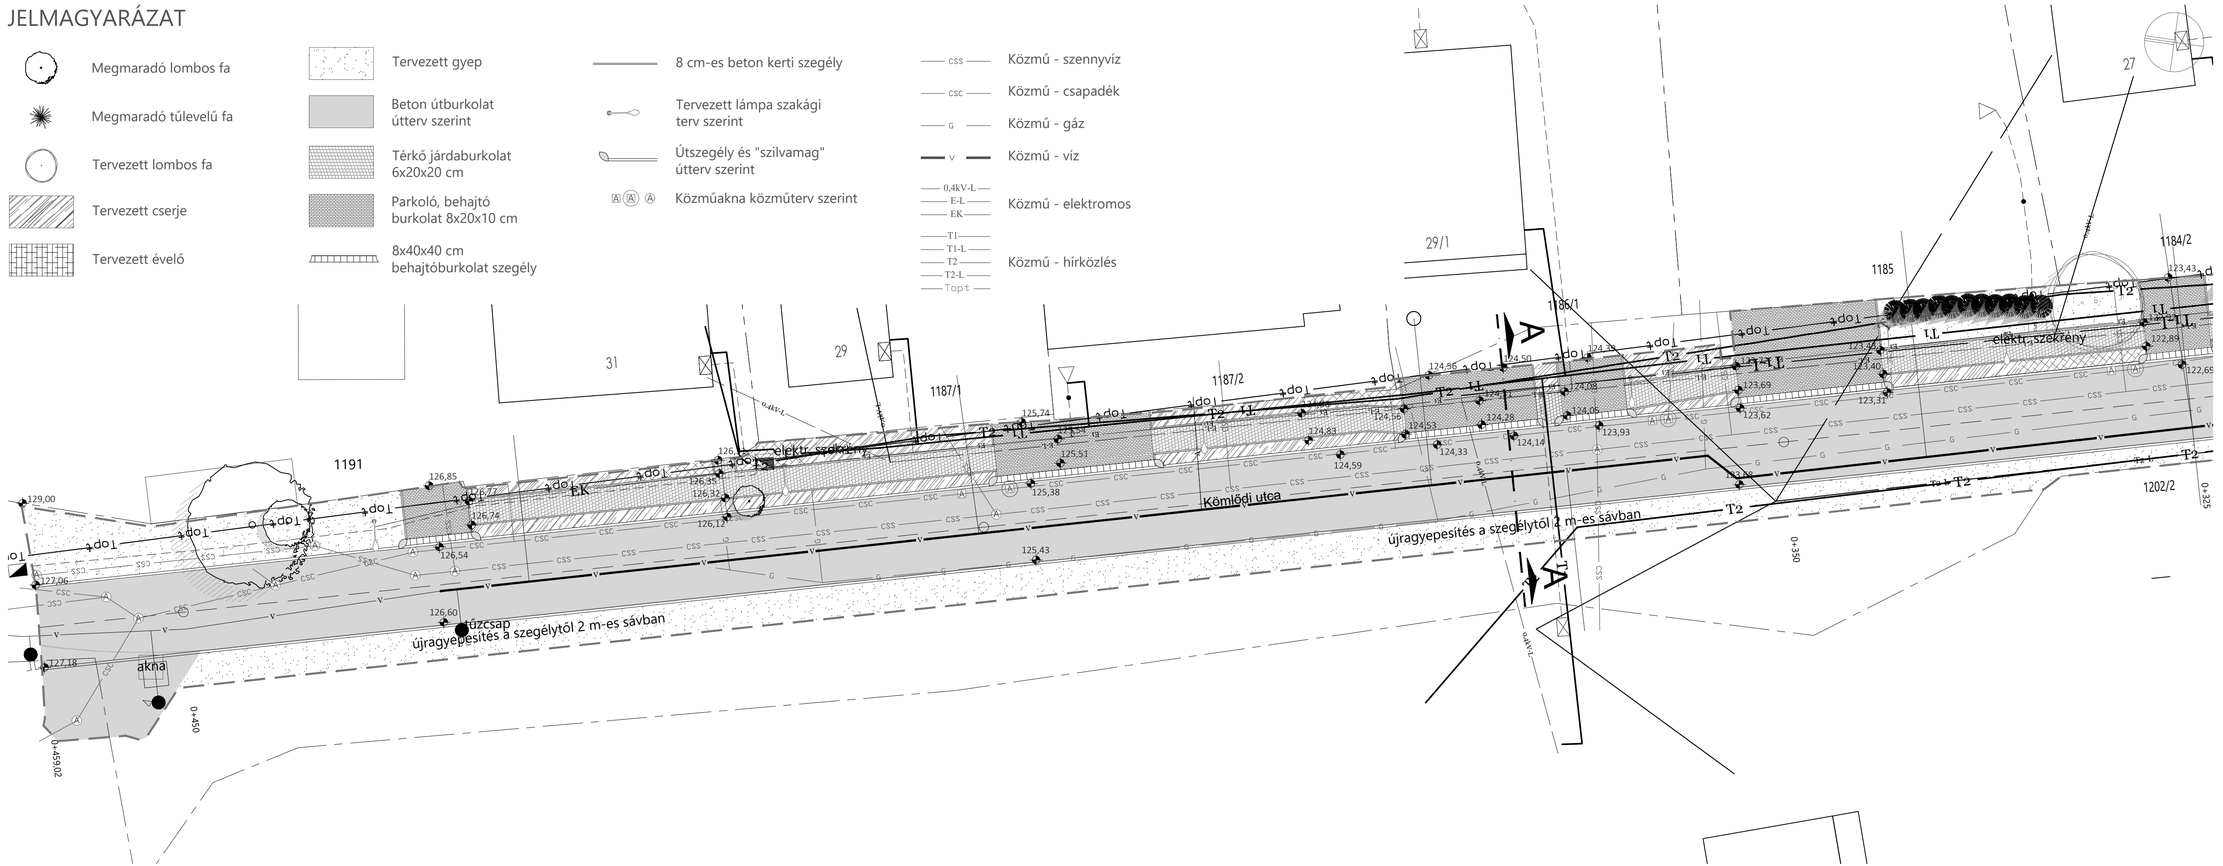



KORZÓ
KORZÓ TERVEZÉSI STÚDIÓ
1051 Bp. József nádor tér 11.
Tel/Fax: 06-1-788-10-32
info@korzostudio.hu
www.korzostudio.hu


Megrendelő:
Paks Város Önkormányzata
7030 Paks, Dózsa György út 55-61.

Generáltervező:
ZAHORA Mérnöki, Pénzügyi Tanácsadó és Kereskedelmi Kft.
1043 Budapest, Lóránttffy Zsuzsanna utca 15/b.

A projekt megnevezése:
Paks, Kömlődi utca felújítása

A terv megnevezése:
Környezetrendezési terv

A rajz megnevezése:
Kertépítészeti terv 1.
0+459,02 - 0+325 km szelvény között

Tervfajta:
Kiviteli terv


Felelős tervező:
Grabner Balázs K1 01-5142
Terhes Dénes K1/TK 05-0449

Tervezők:
Orbán Orsolya
Vadász Dániel


Lépték:
M 1:200

Dátum:
2018. október 2.

Rajzszám:
**R-02**


Ez a terv szellemi termék, szerzői jog védelme alatt áll. Egészének, vagy bármely részének felhasználása, illetve másolása csak a szerzők hozzájárulásával történhet. E rendelkezések figyelmen kívül hagyása a jogsértő elleni peres eljárást vonhat maga után.