




Mintakeresztmetszvény
Kétoldali járda

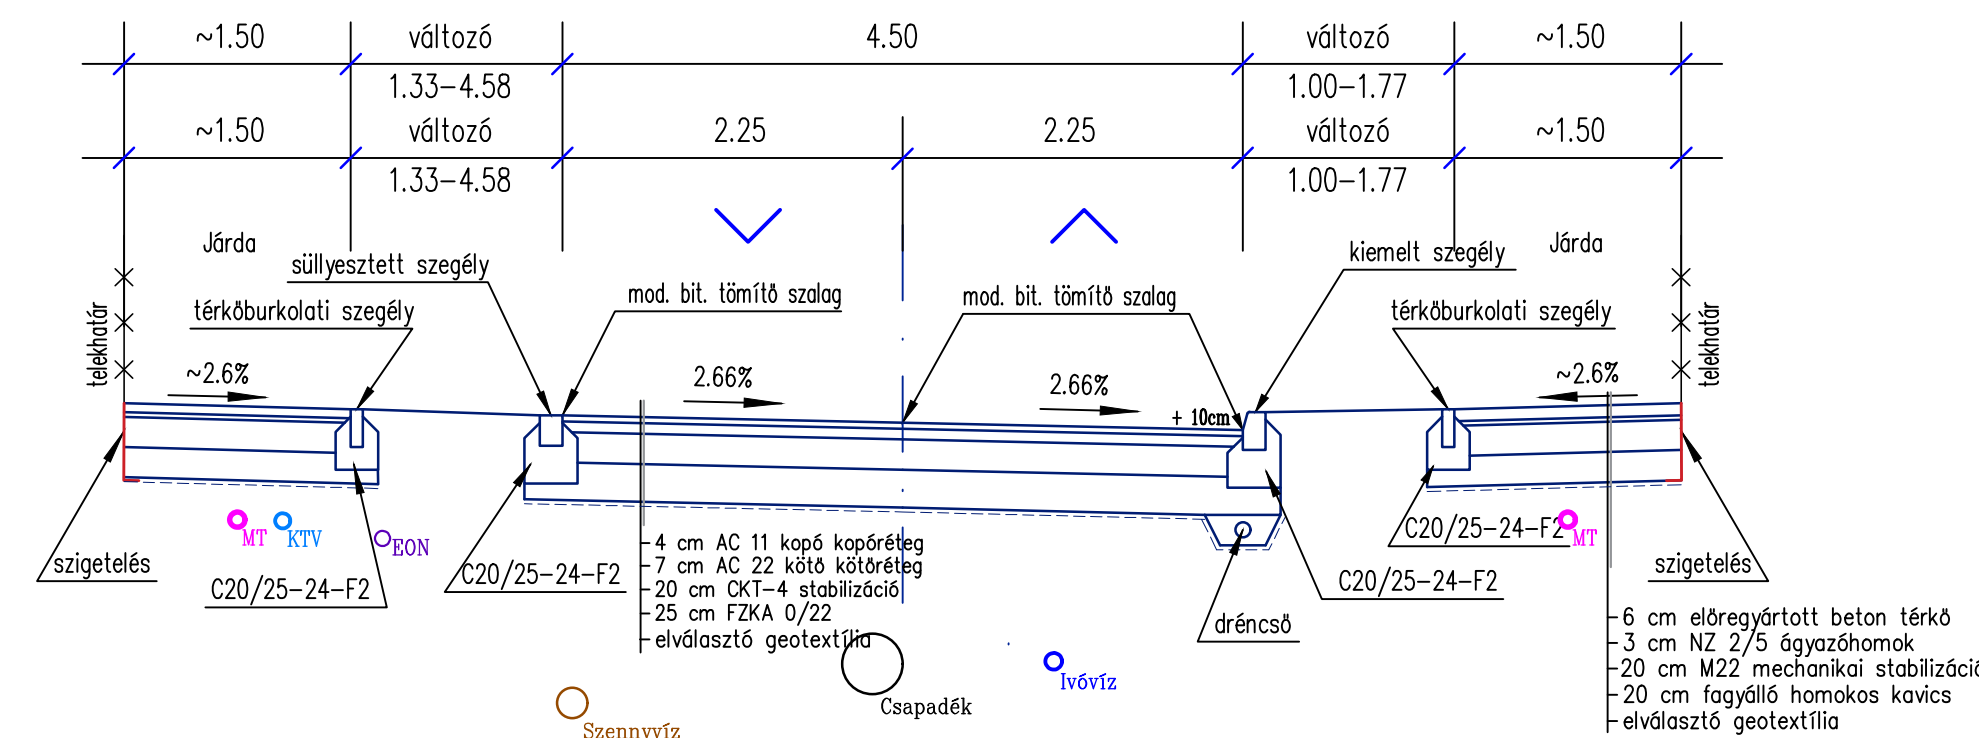


Mintakeresztmetszvény
Kétoldali kapubejáró

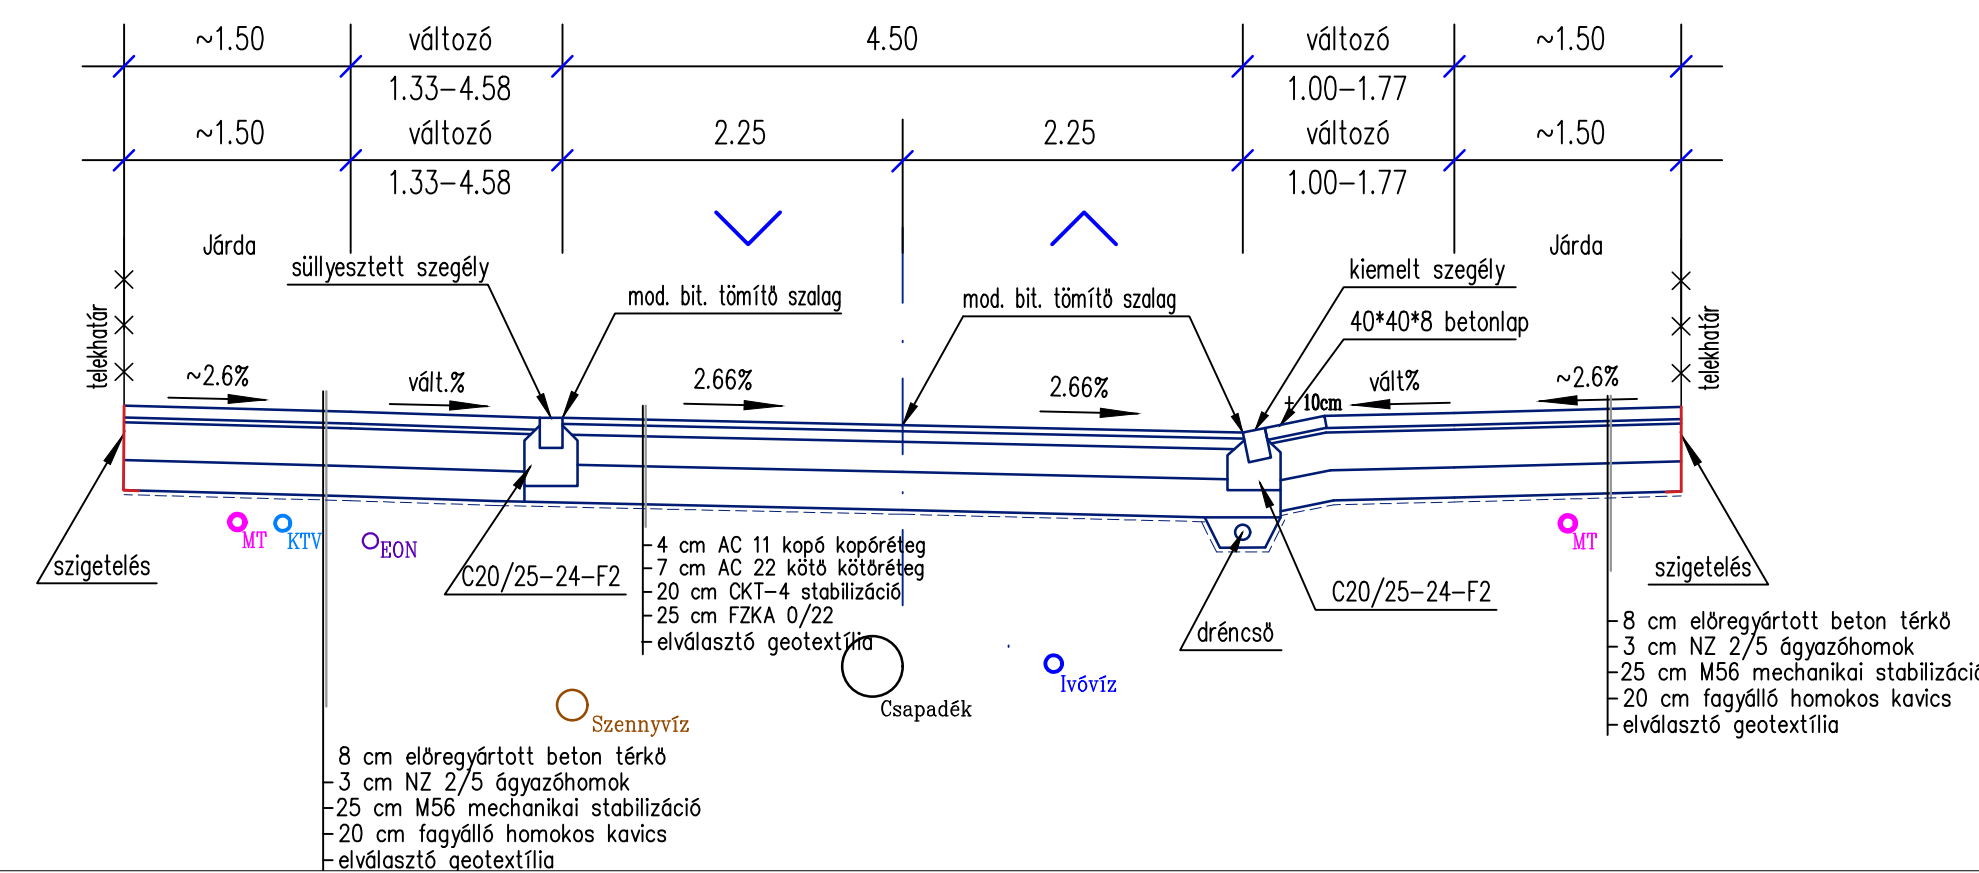


Mintakeresztmetszvény
Jobb oldalon rácsos folyóka 0+060.8 és 0+080.4 kmsz-ben kapubejárónál

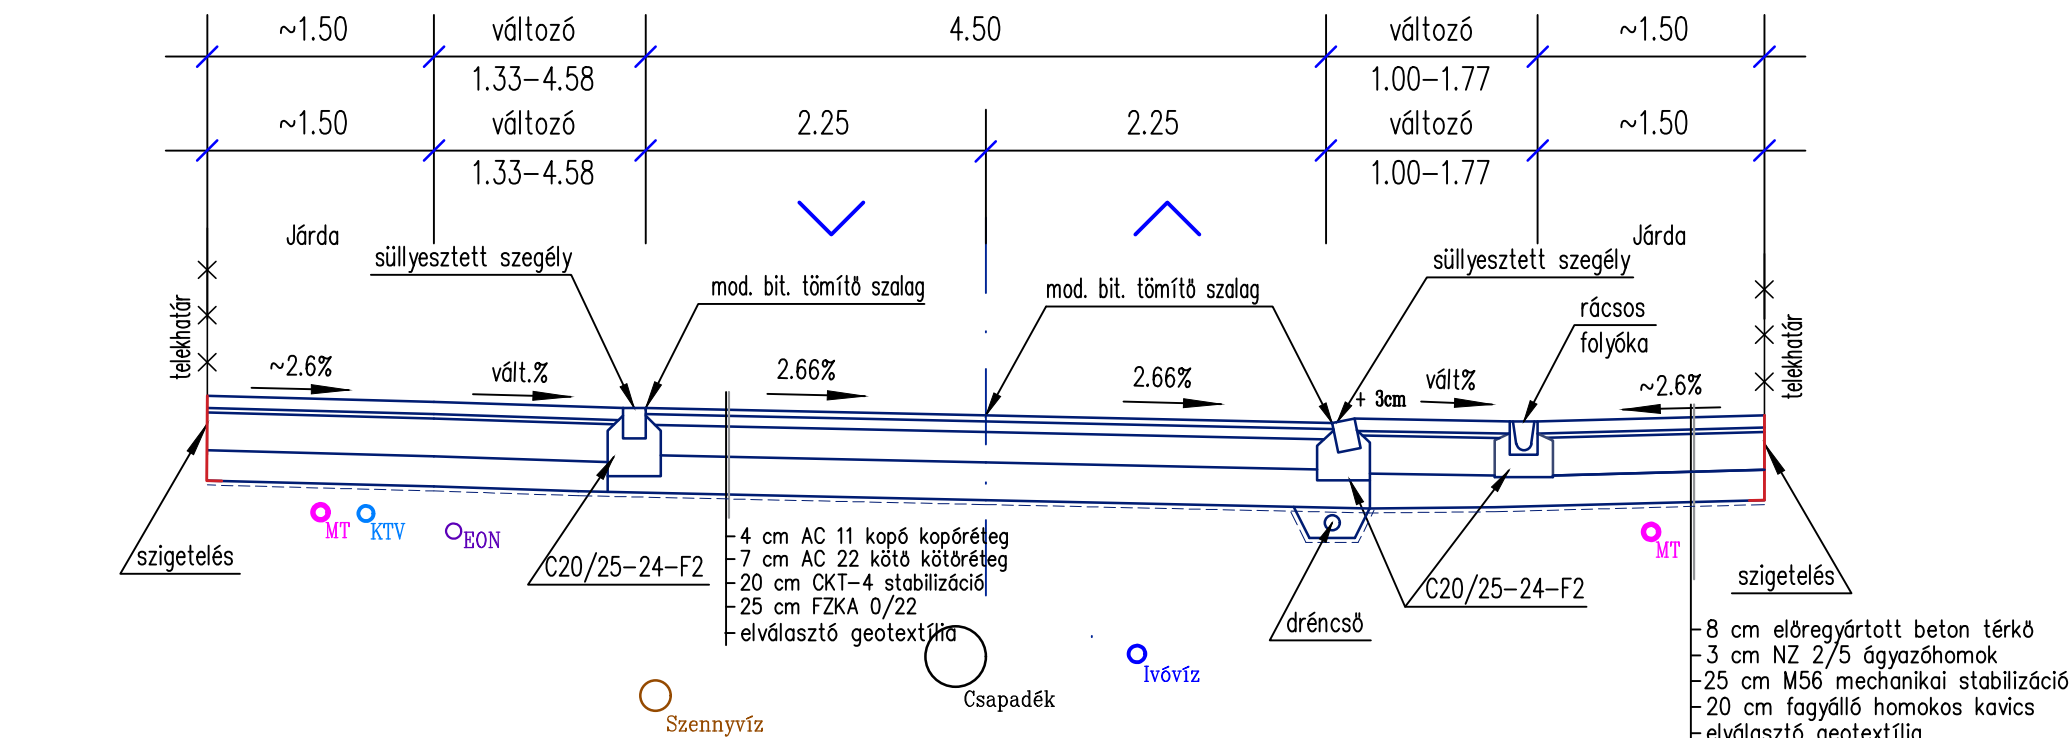


Mintakeresztmetszvény
Bal oldal, párhuzamos parkoló

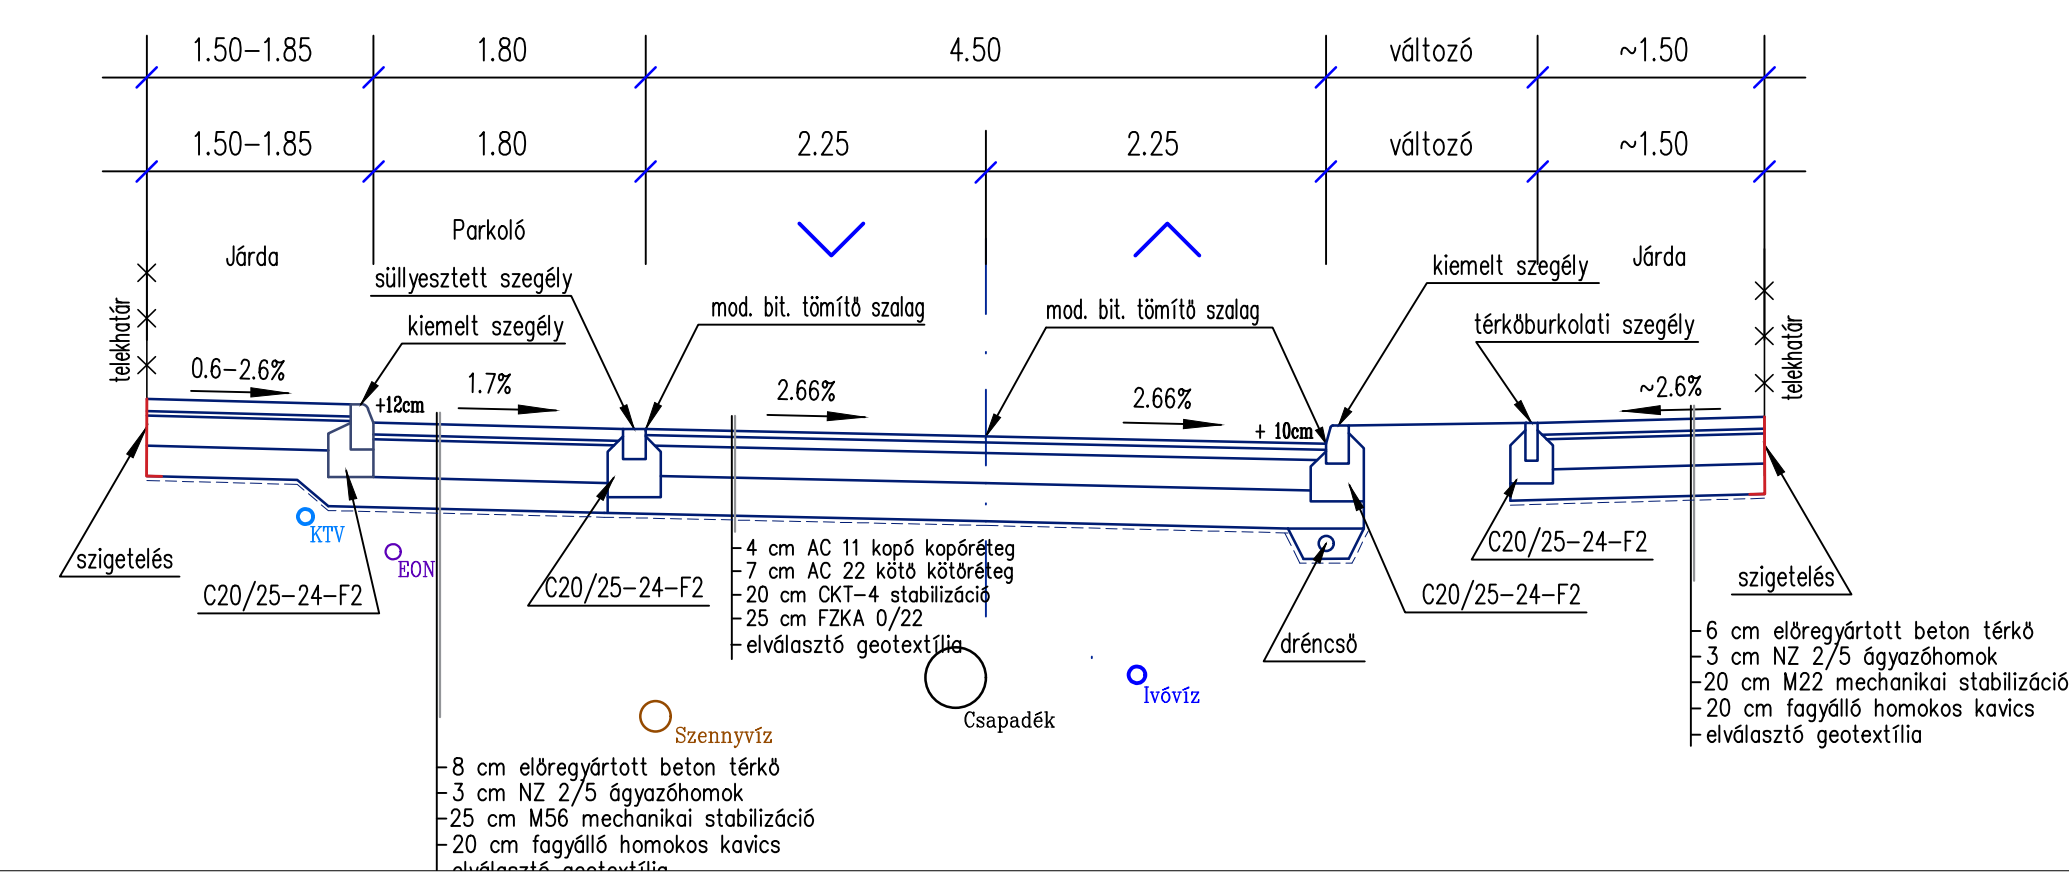

Mintakeresztmetszvény
Jobb oldalon 0+019.2 kmsz-ben kapubejárónál

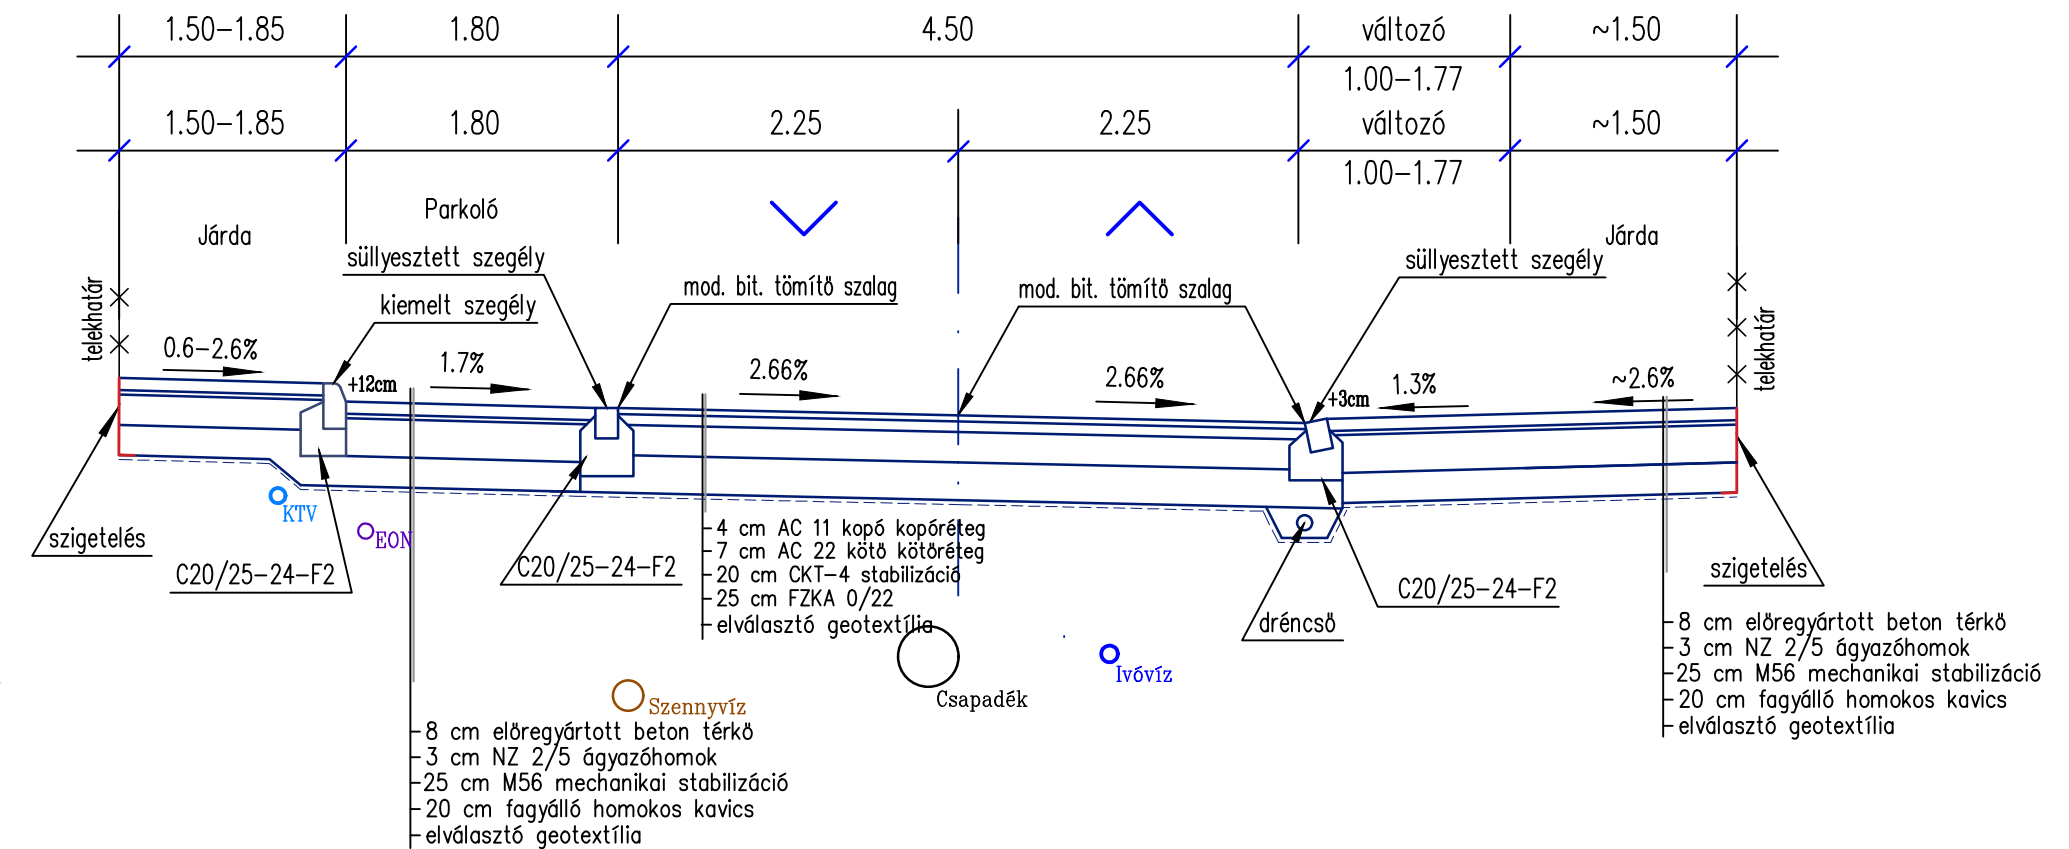

Sarokkő "M" beépítési részletrajz M 1:50

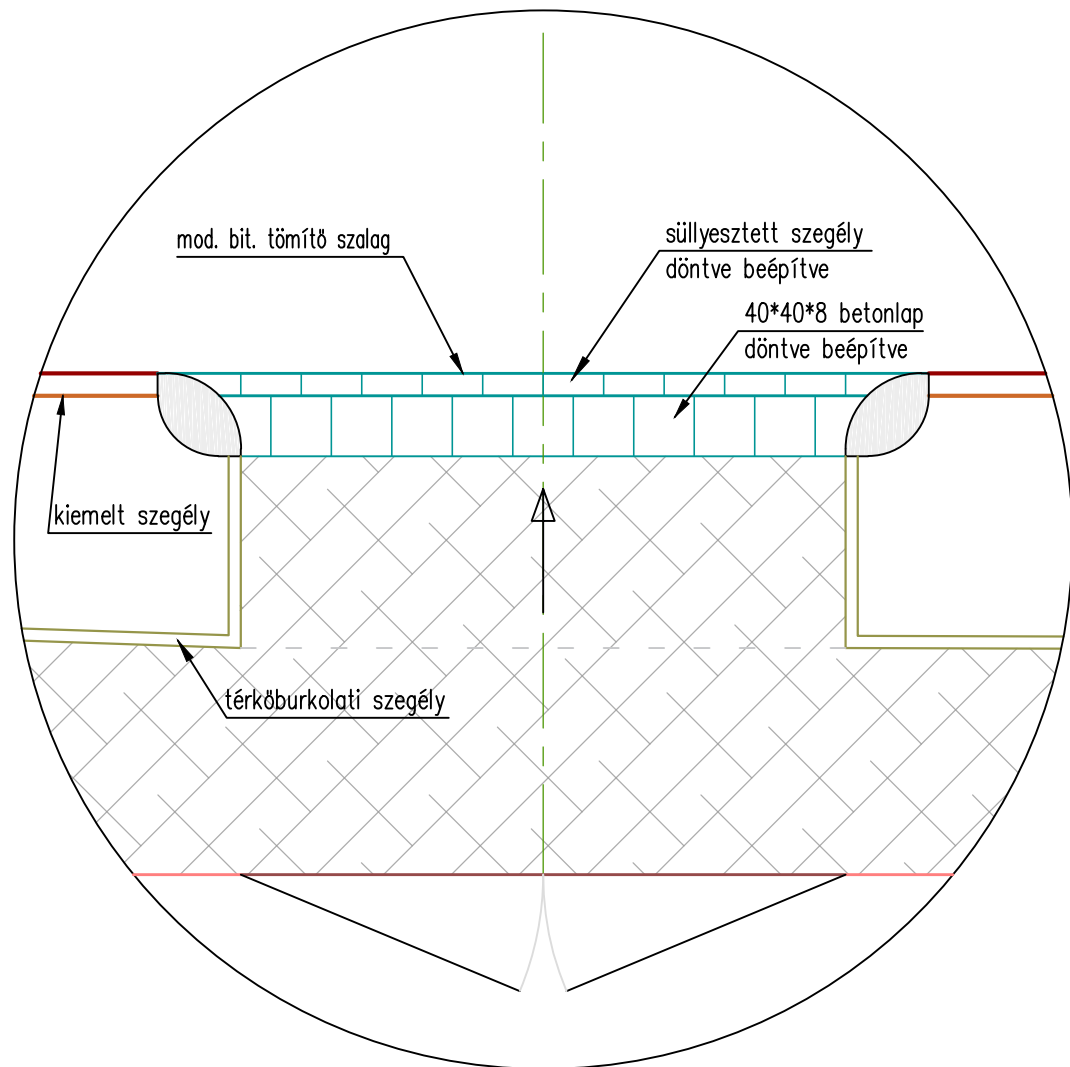

ZAHORA Mérnöki, Pénzügyi Tanácsadó és Kereskedelmi Kft. 1043 Budapest, Lőrántffy Zs. u. 15/B Tel.: 7877-820 Fax: 7877-819	
Megbízó: Paks Város Önkormányzata	Dátum: 2019.07.
Megbízás tárgya: Paks, Zöldfa utca (Sebestyén utca és Sárgódör tér között) és Sebestyén utca (Kornis utca és Temető utca között) felújításának utépítési és forgalomtechnikai kiviteli terve	Tervszám: 438/2018
Részmuvelet, rajz megnevezése: Mintakeresztmetszvény - Zöldfa utca Útépítés	Rajzszám: U-7
Tervező: L ₂ 64 ₂ L ₂ Hajnalné Tokaji Szilvia KE-K 01-1265	Rajzméret: 0,32
Ügyvezető igazgató: Miklós Zsolt KE-T, KE-Sz 13-10456	Méretarány: 1:50