


mBf.: 130,00 mBf.: 130,00

KULTURÁLIS KÖZPONT LIBRI-MÓRA KÖNYVESBOLT VOLT ROSSMANN TÁVHŐ MÉRŐK




mBf.: 130,00 mBf.: 130,00

TÁRSASHÁZ COOP KÍNAI PANDA MŰANYAG RUHADOKI FALATOZÓ OPTIKA SPAR

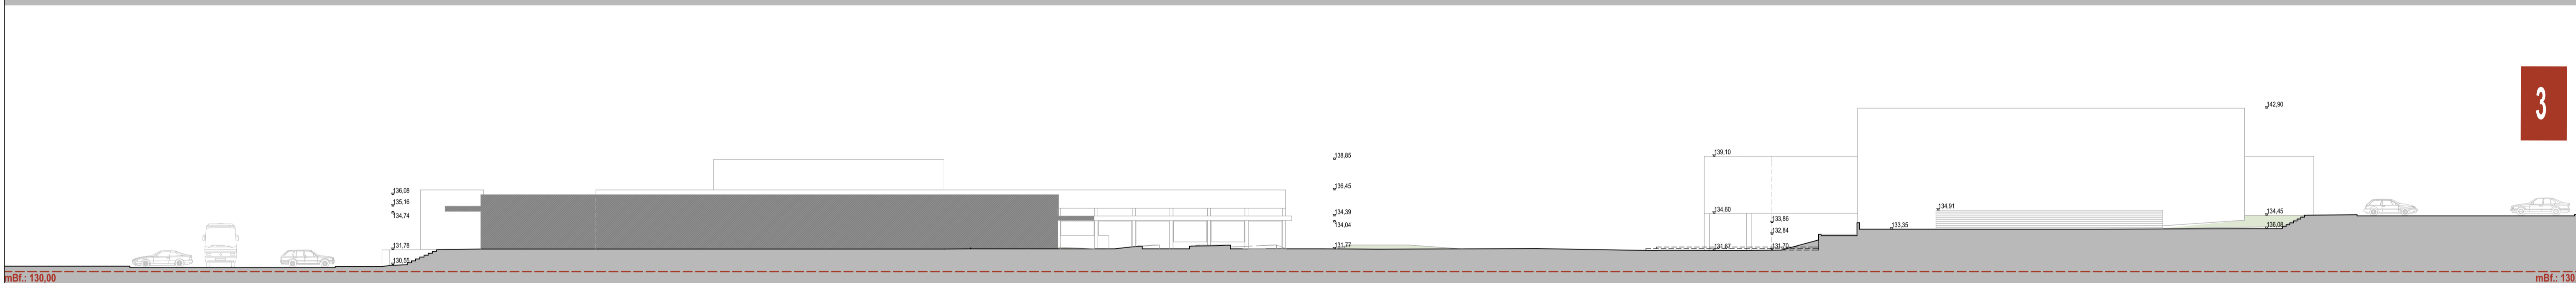


mBf.: 130,00 mBf.: 130,00

BARÁTSÁG UTCA FALATOZÓ MIRROR ÉDEN KULTURÁLIS KÖZPONT GAGARIN UTCA FELŐLI PARKOLÓ

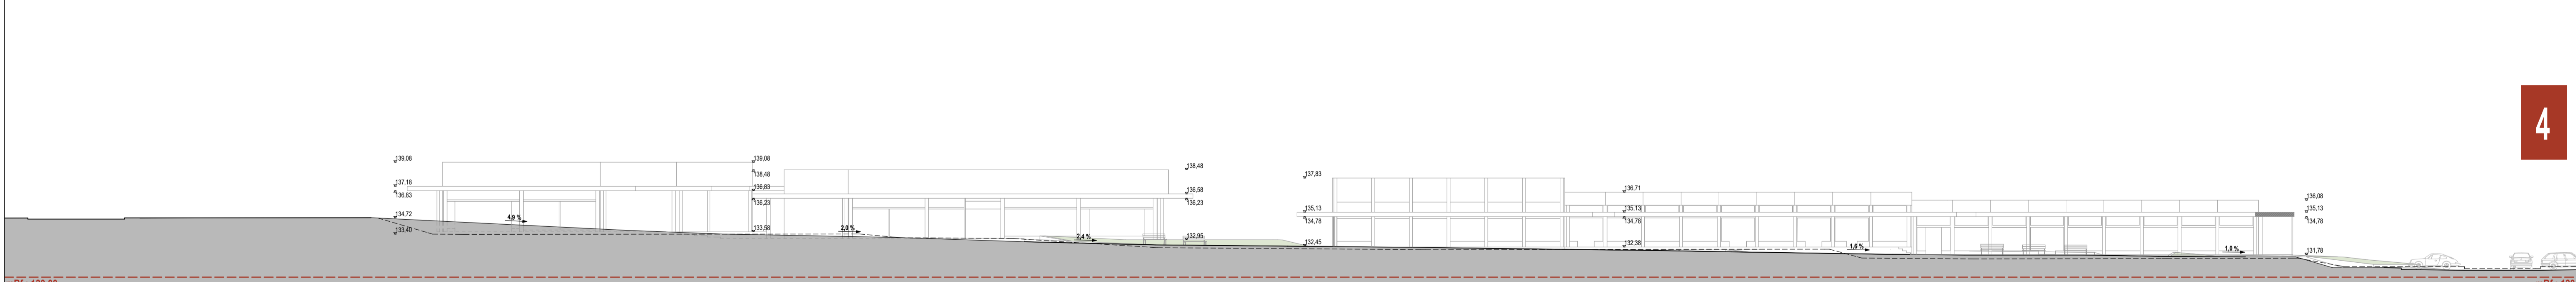

mBf.: 130,00 mBf.: 130,00

GAGARIN UTCA FESTÉKBOLT LIBRI-MÓRA KÖNYVESBOLT COOP DIVATÁRU FUJI FOTÓ PÉKSÉG DIVATÁRU POSTA TISZTÍTÓ GYÓGYSZERTÁR BARÁTSÁG UTCA

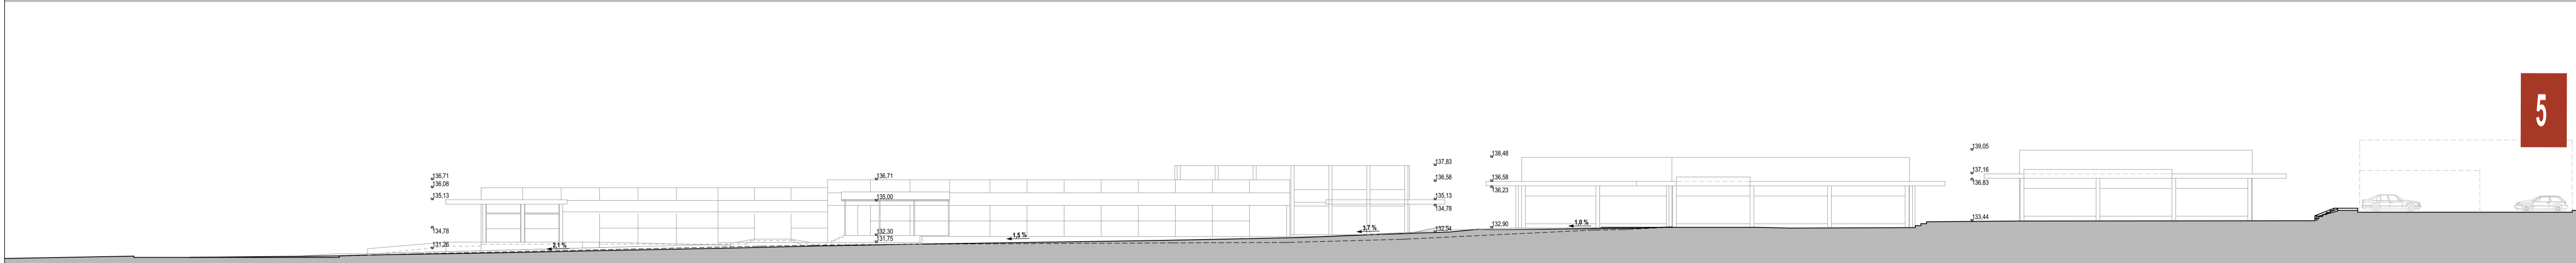

mBf.: 130,00 mBf.: 130,00

BARÁTSÁG UTCA SZOLGÁLTATÓHÁZ GAZDASÁGI FELTÖLTÉSE VOLT ROSSMANN KRISTÁLY PATIKA PARKOLÓ / MONTÁZS

1

2

3

4

5

JELMAGYARÁZAT:

MEGLÉVŐ TEPEPVONAL

TERVEZETT TEPEPVONAL

ÉPÜLETKONTŪR

PECSÉPTERV STÚDIÓ KFT.
7621 PÉCS, RAKÓCZI ÚT 1.
TEL: 06-72-510-100
pecepterv@pecepterv.hu - www.pecepterv.hu

PECSÉPTERV

<p>FELELŐS TERVEZŐ: PECSÉPTERV STÚDIÓ KFT. RÁKÓCZY (I) LÁSZLÓ ÉPÍTÉSI KÉPZÉSI TERVEZŐ ENYHÉSZER TEL: 90-30-911-488</p> <p>TÖTH KATA ÉPÍTÉSI TERVEZŐ MARÓCAL MARCELL VÁRI BARNÁ ÉPÍTÉSI MUNKASZÁRSÁG ALÁÍRÁS:</p> <p>TÁJ- ÉS KERTEPÉSZET: TÁJDESIGN BT. TÖTH RÉKA TÁJ- ÉS KERTEPÉSZETI TERVEZŐ TEL: 90-30-228-9198 ALÁÍRÁS:</p> <p>KÖZMŰVEK: PÉCSI MÉLYÉPÍTŐ IRODA KFT. DITTRICH ERNŐ ÉPÍTŐMÉRNÖK TEL: 90-30-577-6750</p> <p>KÖNYVA GERGŐ ÉPÍTŐMÉRNÖK</p> <p>NAGY BIANKA ÉPÍTŐMÉRNÖK ALÁÍRÁS:</p> <p>ÜTÉPÍTÉS: HÉTILENDEK KFT. HORVÁTHI ORSÓLYA ÉPÍTŐMÉRNÖK TEL: 90-30-424-4234 ALÁÍRÁS:</p> <p>TARTÓSZERKEZET: MARPLAN KFT. MAROS GERGELY ÉPÍTŐMÉRNÖK TEL: 90-30-385-0885 ALÁÍRÁS:</p> <p>ELEKTROMOS TERVEZŐ: AKVILAS KFT. SÁS GYULA TERVEZŐ (BUDAPESTI MŰELŐKÉZ. TERVEZŐKÉZELŐ) TEL: 90-30-329-3827 ALÁÍRÁS:</p> <p>GYENGÉÁRAM: LAKTÉRY KFT. PAPP PÉTER INFORMÁCIÓS ÉS BÉLTÉCHNIKAI TERVEZŐ TEL: 90-30-938-7678 ALÁÍRÁS:</p> <p>AKADÁLYMENTESÍTÉS: LAKTÉRY KFT. DR. LAKI TAMÁS REHABILITÁCIÓS TERVEZŐ TEL: 90-30-228-9889 ALÁÍRÁS:</p> <p>GEODÉZIA: ZLAMAL BT. ZLAMÁL MÁRTA FŐMÉRŐ TEL: 90-30-567-7124 ALÁÍRÁS:</p> <p>PROJEKT: PAKS, LAKÓTELEP KÖZPONTI TER- ÉS PARK MEGJELŐLTÉSE I. ÜTEM Pécs: 4172, 4174/1-4, 4175-4177, 5113, 5114, 5116, 5117/2-6, 5118, 5119, 5121</p> <p>MÉREKESZ: PAKS VÁROS ÖNKORMÁNYZATA 7000 Paks, Dózsa György út 35-61.</p> <p>FAJZ MEGNEVEZÉSE:</p> <p>KÖRNYEZETALAKÍTÁSI TERVEK</p> <p>TEREPMETSZETEK</p> <p>LEPTÉ: 1:250 DÁTUM: 2019.01.15. TERVKÁLTA: KÖVTELEZÉSI TERV</p>	<p><i>Ugop</i></p> <p><i>Tóth Kata</i></p> <p><i>Bozsi Tóth Réka</i></p> <p><i>David</i></p> <p><i>Hétilendek</i></p> <p><i>Marplan</i></p> <p><i>Sás Gyula</i></p> <p><i>Laktéry</i></p> <p><i>Dr. Laki Tamás</i></p> <p><i>Zlamal</i></p> <p>KA-3</p>
--	--