
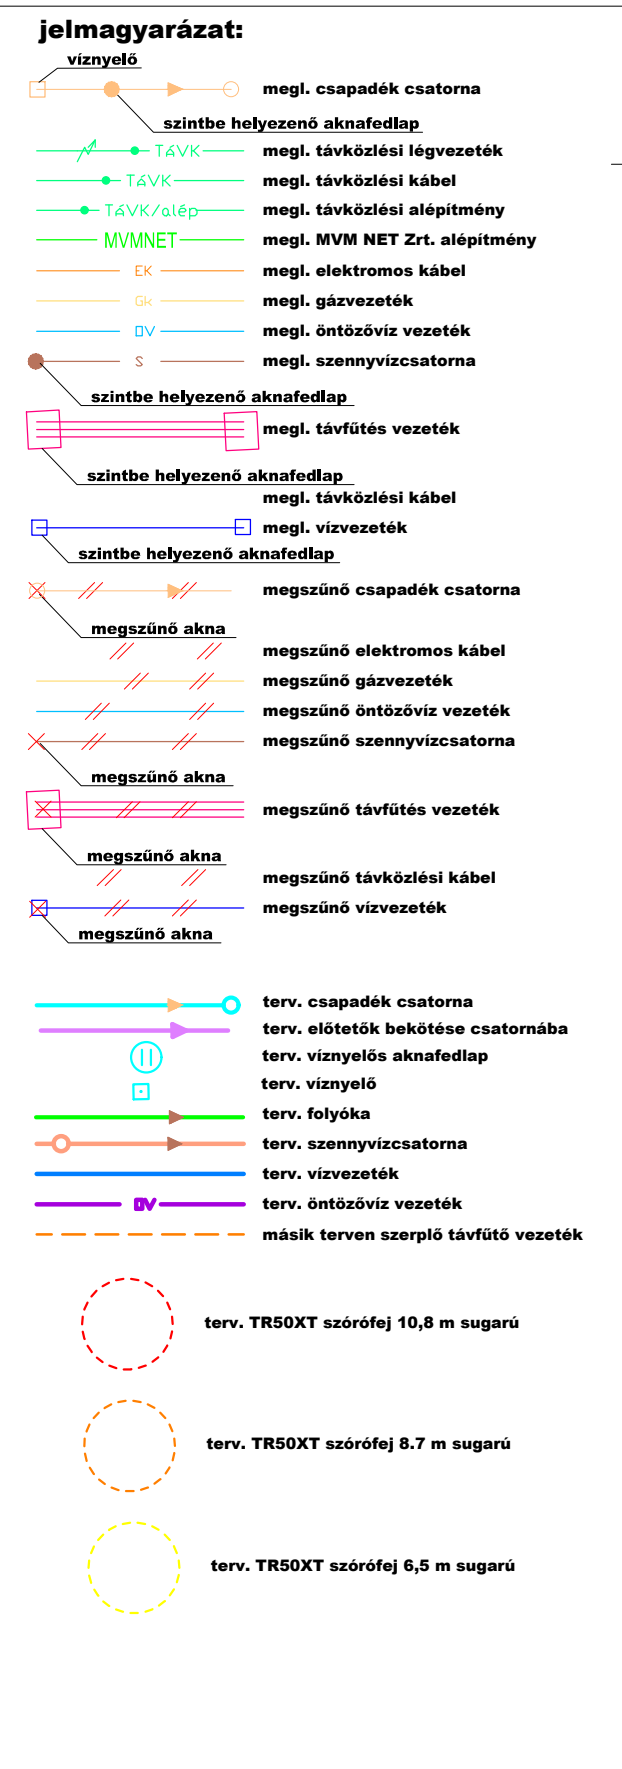
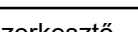
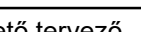


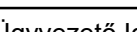

E G Y E Z T E T T Ő K	 Pécsi Melyépítő Iroda Kft. 7624-Pécs, Budai N. A. u. 1.				RAJZSZÁM M - 1.1
		MUNKA MEGNEVEZÉSE Paks, Lakótelep Központi tér és park megújítása Kiviteli terv			TERVSZÁM 17-22
		RAJZ MEGNEVEZÉSE Összközműv helyszínrajz			MÉRETARÁNY M = 1: 500
					DÁTUM 2018. július
		Szerkesztő  Nagy Bianka	Tervező	Vezető tervező  Dittich Ernő	Ellenőrizte  Dittich Ernő