Jelmagyarázat:

Tvíz	Tervezett ivóvíz vezeték
V	Meglévő ivóvíz vezeték
Tsz	Tervezett szenyvíz vezeték
SZ	Meglévő szennyvíz vezeték
T-COM	Tervezett távközlés földkábel
KTV	Tervezett optikai földkábel Tarr
KTV	Meglévő optikai földkábel Tarr
Ta-MT	Meglévő telefon földkábel
Gfnk	Meglévő nagyközépnyomású földgázvezeték
gáz	Meglévő középnyomású földgázvezeték
G	Tervezett gázvezeték leágazás
	Meglévő 20Kv-os elektromos földkábelkábel
	Tervezett 22Kv-os elektromos földkábelkábel
	Tervezett 22Kv-os elektromos földkábelkábel
Tcs	Tervezett csapadékvíz csatorna
	Meglévő KIF földkábel
	Közvilágítási földkábel teljes hosszon Ø63 LPE védőcsőben 4x25mm2 NAYY-J
	Építendő- Teceo1 27W Új-Konstrual ACO 7m-es teleszkópikus kandeláber, talplemezes, RAL 7010 lámpatest 0,5m oszlopkarra
	Építendő- Teceo1 27W Új-Konstrual ACO 7m-es teleszkópikus kandeláber, talplemezes, RAL 7010 lámpatest 1,5m oszlopkarra
	KZV 4áramkörös KVS 0 műanyag szekrény - rúdföldeléssel

Kábelárok mintaszelvény
(M 1:20)

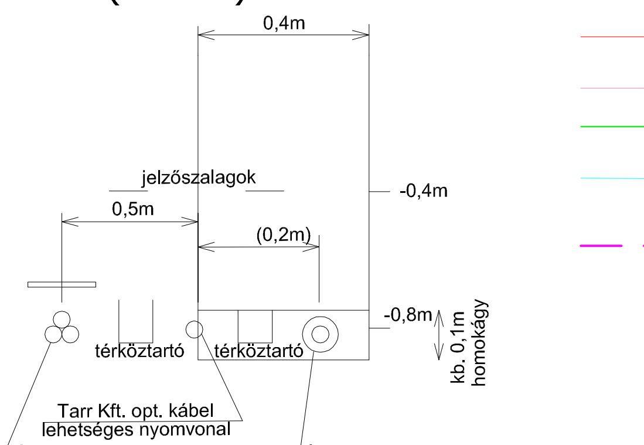
0,4m
jelzőszalagok
0,5m
(0,2m)
-0,4m
-0,8m
kb. 0,1m homokágy
(v. -1,1m rendezetlen terepen)
térköztartó
térköztartó
Tarr Kft. opt. kábel lehetséges nyomvonal
Épülő 3~ 22kV kábelköteg KD)
NA2XS(F)2Y 3x1x150mm2
Épülő 4x25mm2 közvill kábel Ø63 LPE védőcsőben

Kábelleltár

káb. jel	fesz.	nyomvonal	kábel típus	nyomv. hossz	fektetett hossz	kábel szerelvények	szerelő, dátum
1	0,4kV	építendő 1.sz Kvs szekrénytől a a Neuman János utcai Tr. állomásig	4x25mm2 NAYY-J	646m			
2	0,4kV	a Neuman János utcai Tr. állomástól építendő 4. sz Kvs szekrényig	4x25mm2 NAYY-J	365m			
3	0,4kV	építendő 4. sz Kvs szekrénytől a Puskás T. utcai Tr. állomástól	4x25mm2 NAYY-J	117m			
4	0,4kV	a Puskás T. utcai Tr. állomástól építendő ?.sz. lámpaoszlopig	4x25mm2 NAYY-J	430m			

KD 22kV 3x1x150mm2 NA2XS(F)2Y
KS 22kV 3x1x150mm2 NA2XS(F)2Y

A villamos hálózati munkákat a tervezett közműépítési, útépítési munkákkal össze kell hangolni.
A meglevő és tervezett közművek elhelyezkedését helyszíni ellenőrzéssel, feltárással kell pontosítani.

PREEVIT HUMAN Kft	Szekszárd, Szent- Györgyi A. u. 24 Tel/Fax: 74/316-422, 30/378-3927	Méretarány: M 1:500
Tárgy:	7030, Paks Vácika u. közvilágítás létesítés 3. szakasz Kandó K. u. és az Üregmező közti szakasz	Rajzszám: PRE-17/254
Tervező:	Merkl Gábor EN-VI- 17-0100	Dátum: 2018.05.28.