



"A" jelű út M = 1 : 50
0+000 - 0+600 km sz. közötti szakasz


(Garázssorhoz vezető út 0+000 - 0+012 km sz. között)
(Naumann János utcai csatlakozás)

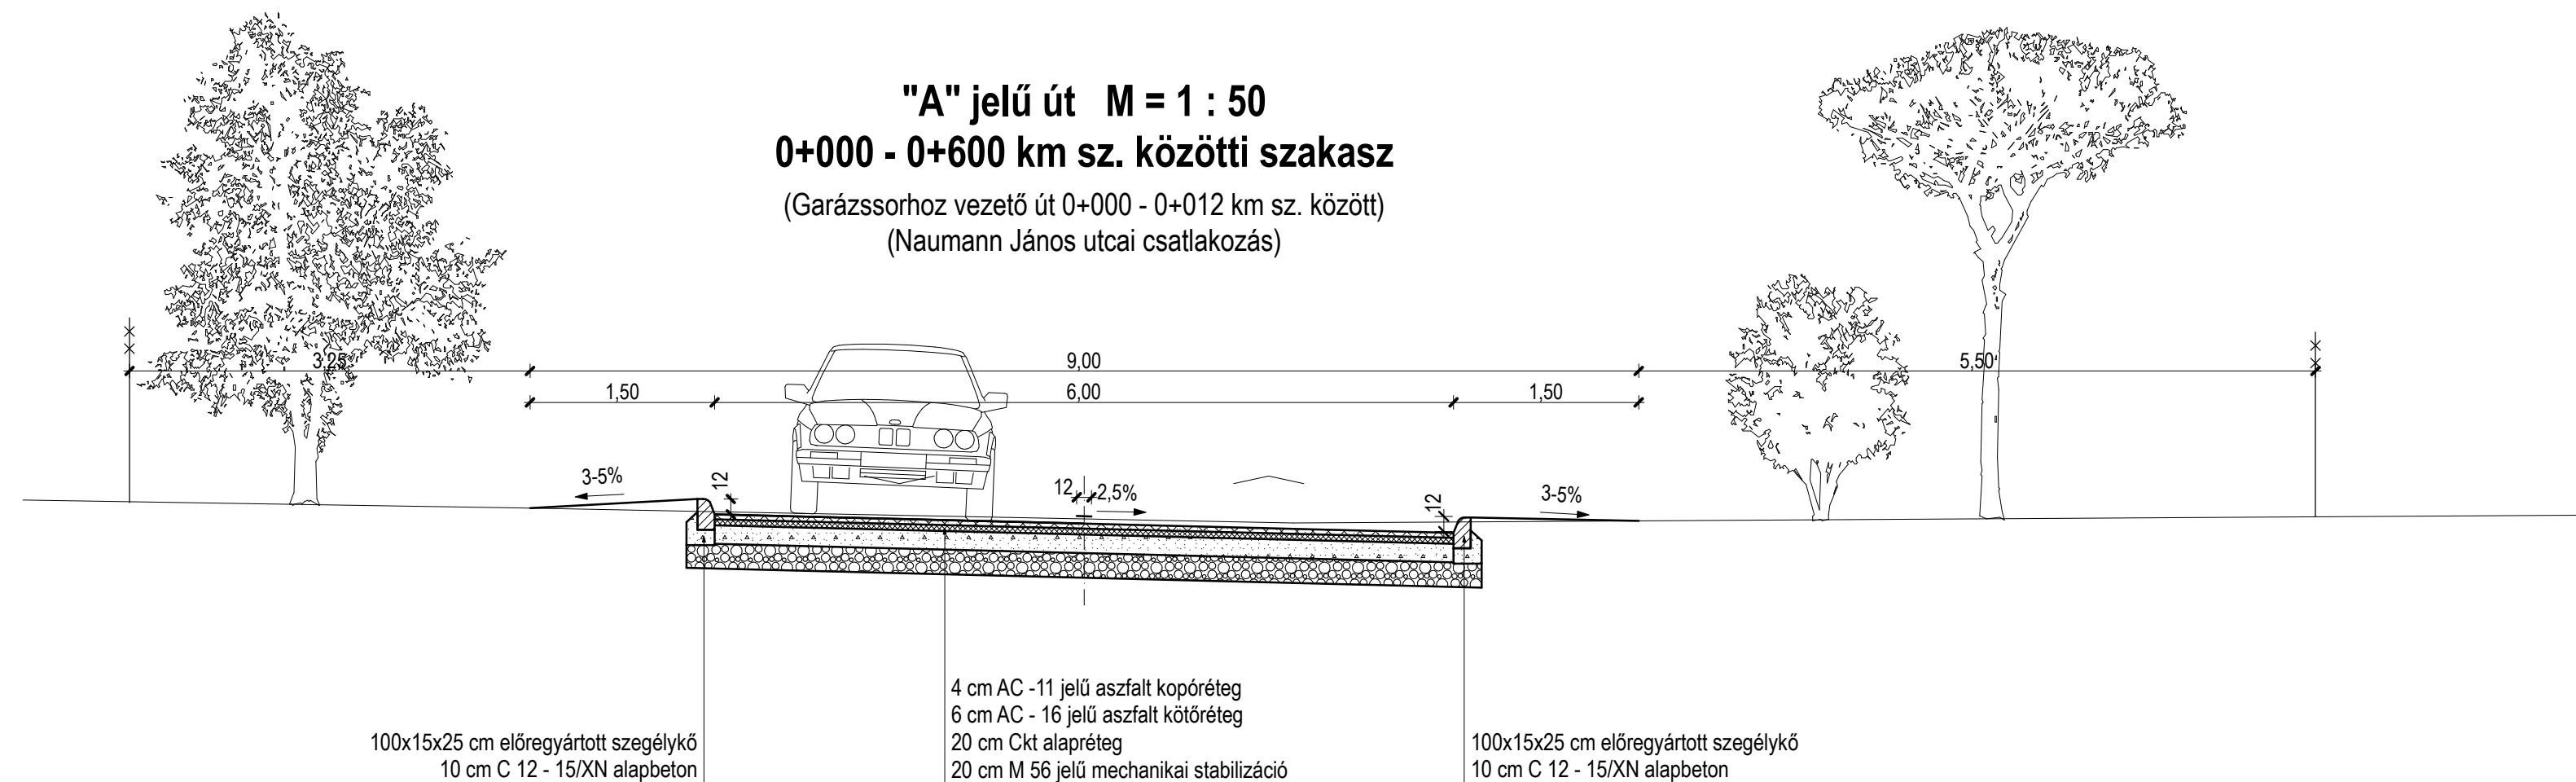


"A" jelű út M = 1 : 50
0+600 - 1+290 km sz. közötti szakasz

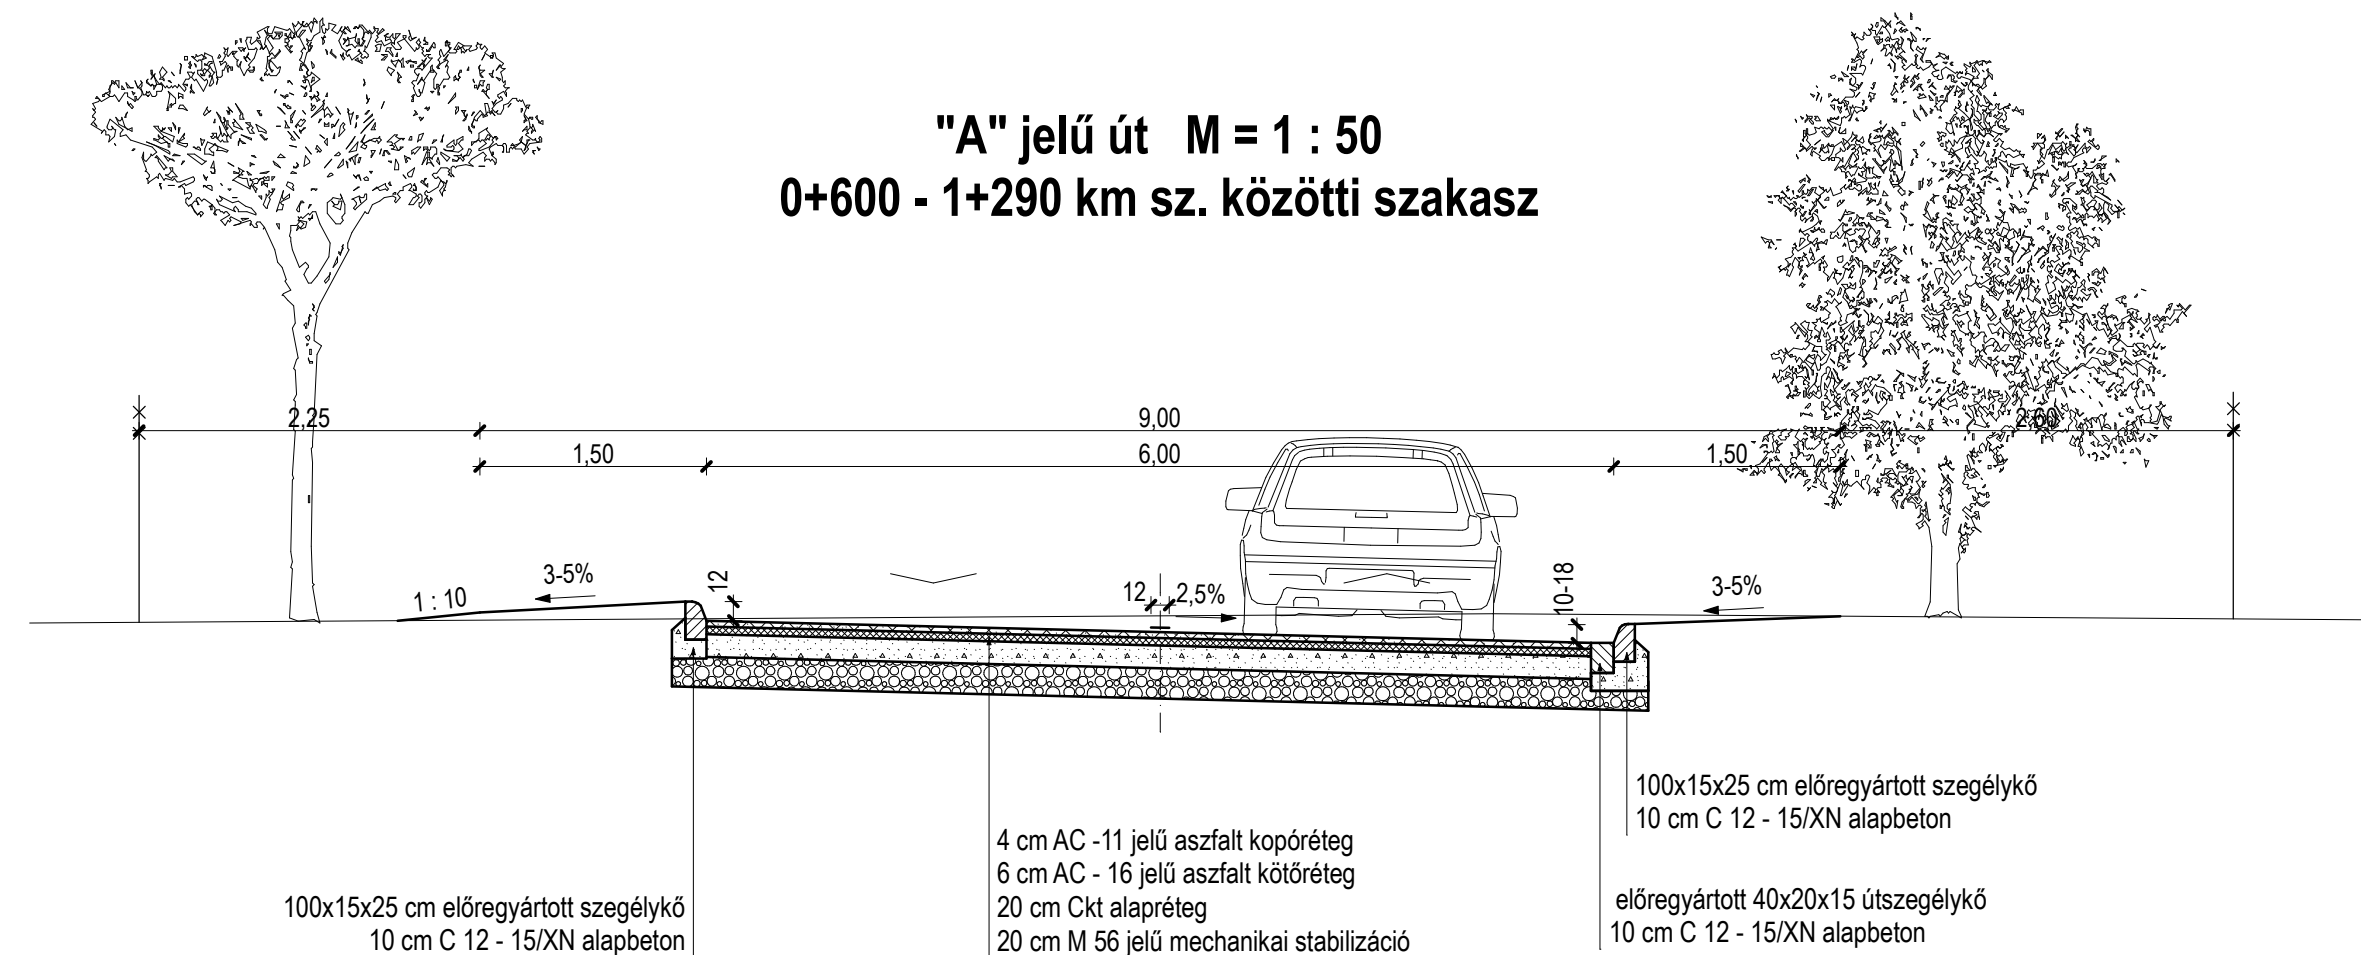


Garázssor felé vezető út M = 1 : 50
0+012 - 0+040 km sz. közötti szakasz

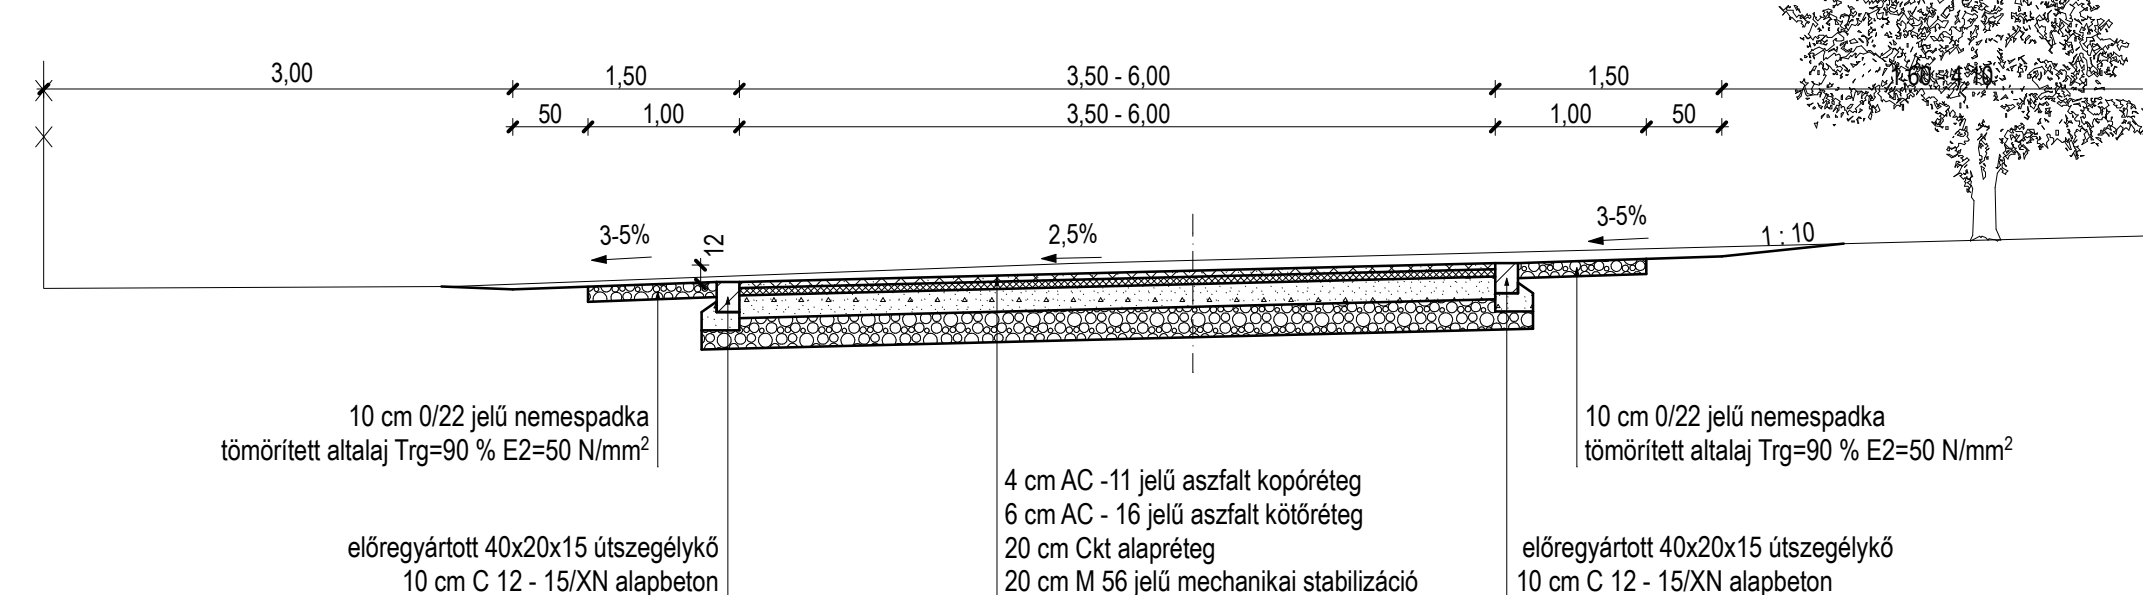

Jedlik Ányos utca M = 1 : 50
0+000 - 0+047 km sz. közötti szakasz

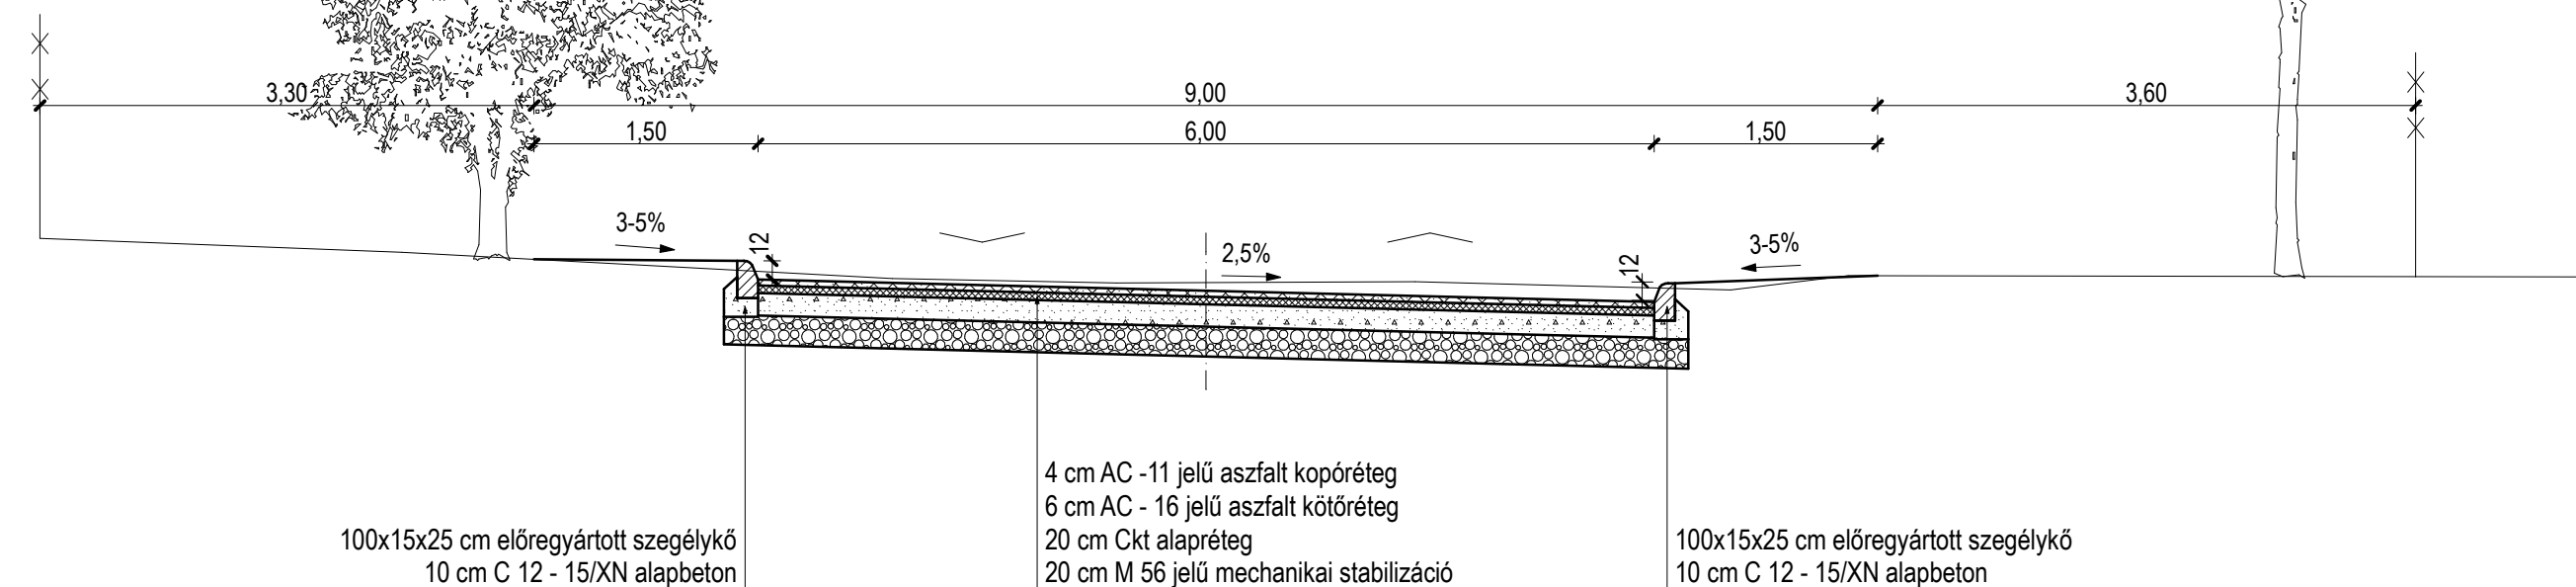

Földút csatlakozásnál M = 1 : 50
0+000 - 0+020 km sz. közötti szakasz

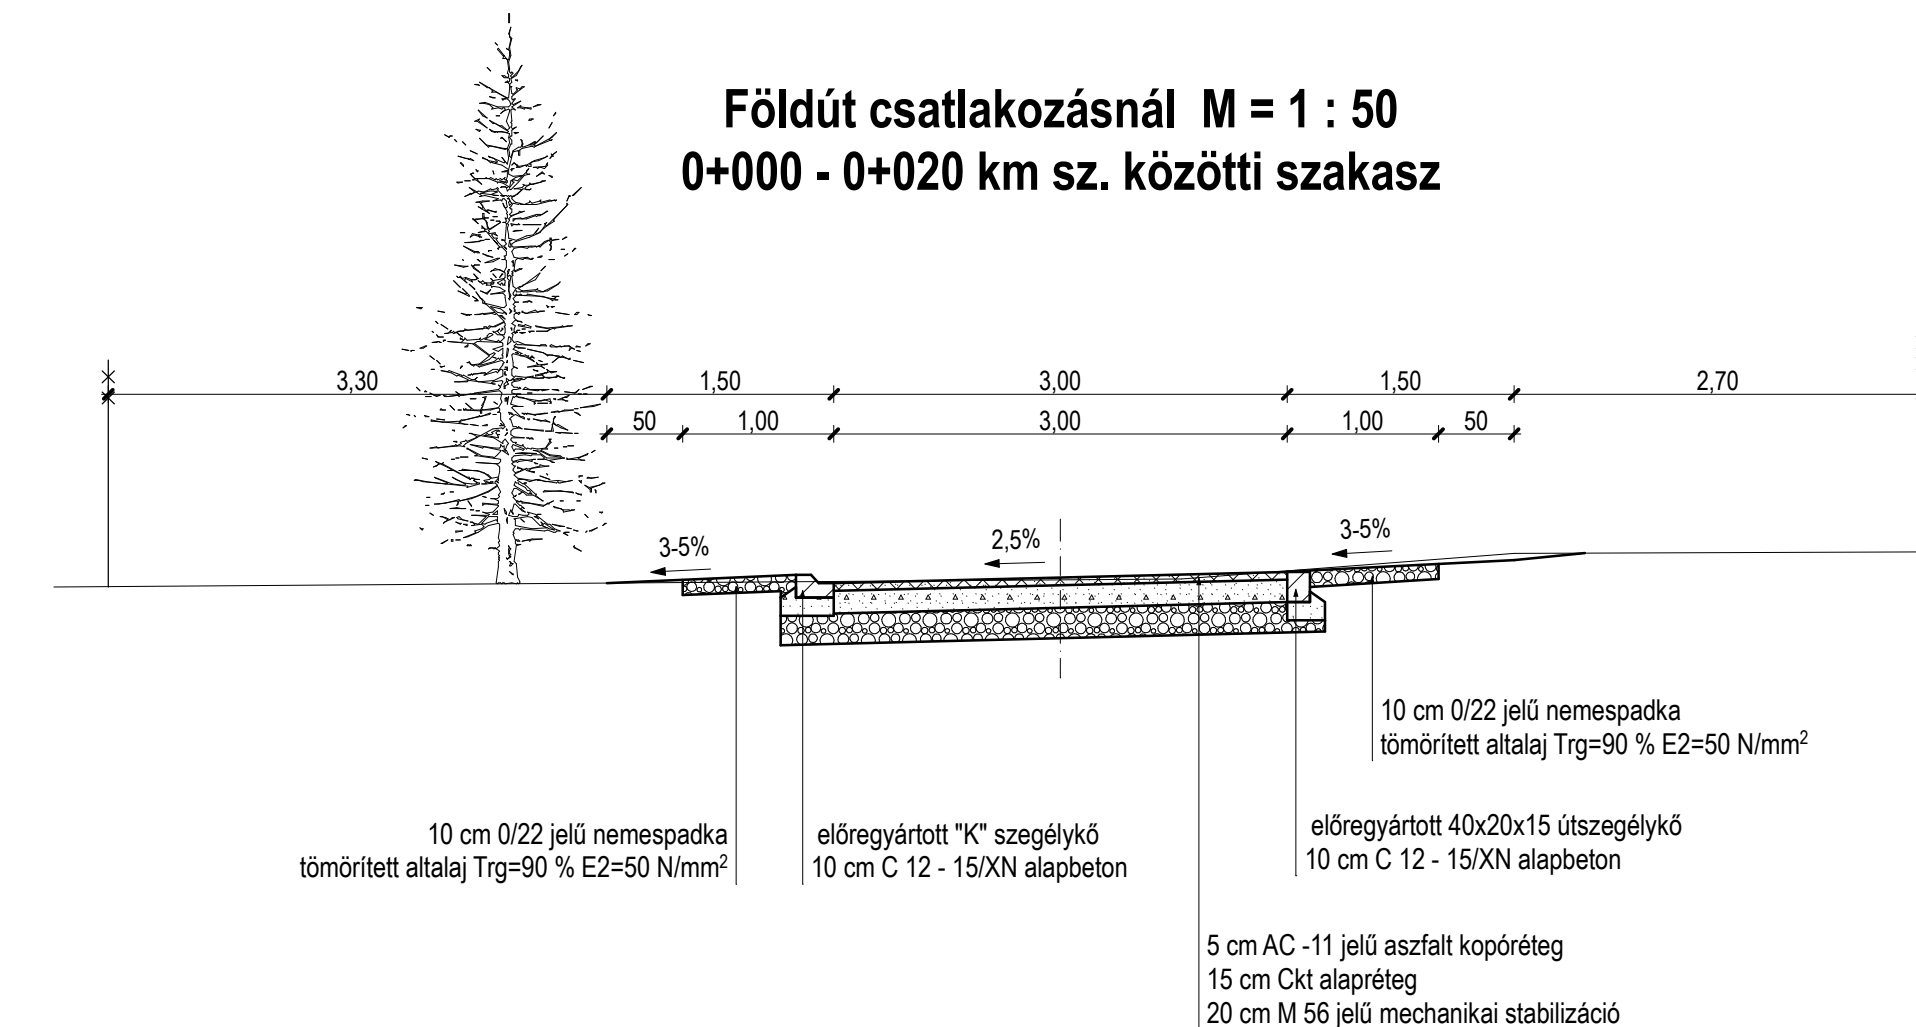

HIDROSZ		Hidrosz Tervező és Vállalkozó Bt. 7100 Szekszárd, Augusz Imre utca 9-11. Tel.: 74/410-565 Fax.: 74/512-175 Email: hidrosz@gmail.com		Ez a terv a HIDROSZ Bt. szellemi terméke. További használatához vagy szakszerűsítéséhez a HIDROSZ Bt. írásos engedélyre van szükség.
ROAD - ART Mérnöki Iroda Kft.		H - 7150 Bonyhád, Madách I. u. 12. Tel: 20/5690-464; 20/3290-798		Road-Art MÉRNÖKI IRODA KFT.
Egyeztetette:		Munkacím: Paks, Vácika területén kialakítandó lakótelkes övezet útépítés kiviteli terve		Munkaszám: 1710/11
Rajzcím:		Mintakeresztmetszelvények ("A" jelű út)		Méret: M = 1 : 50
Engedély szám:		Tervező:		Kelt: 2011.11.10.
KÉ-T/17-0286 VZ-T/17-0286		Csapó Ferenc		Rajzszám: Ú - 11
		Ügyvezető:		Becker Éva