
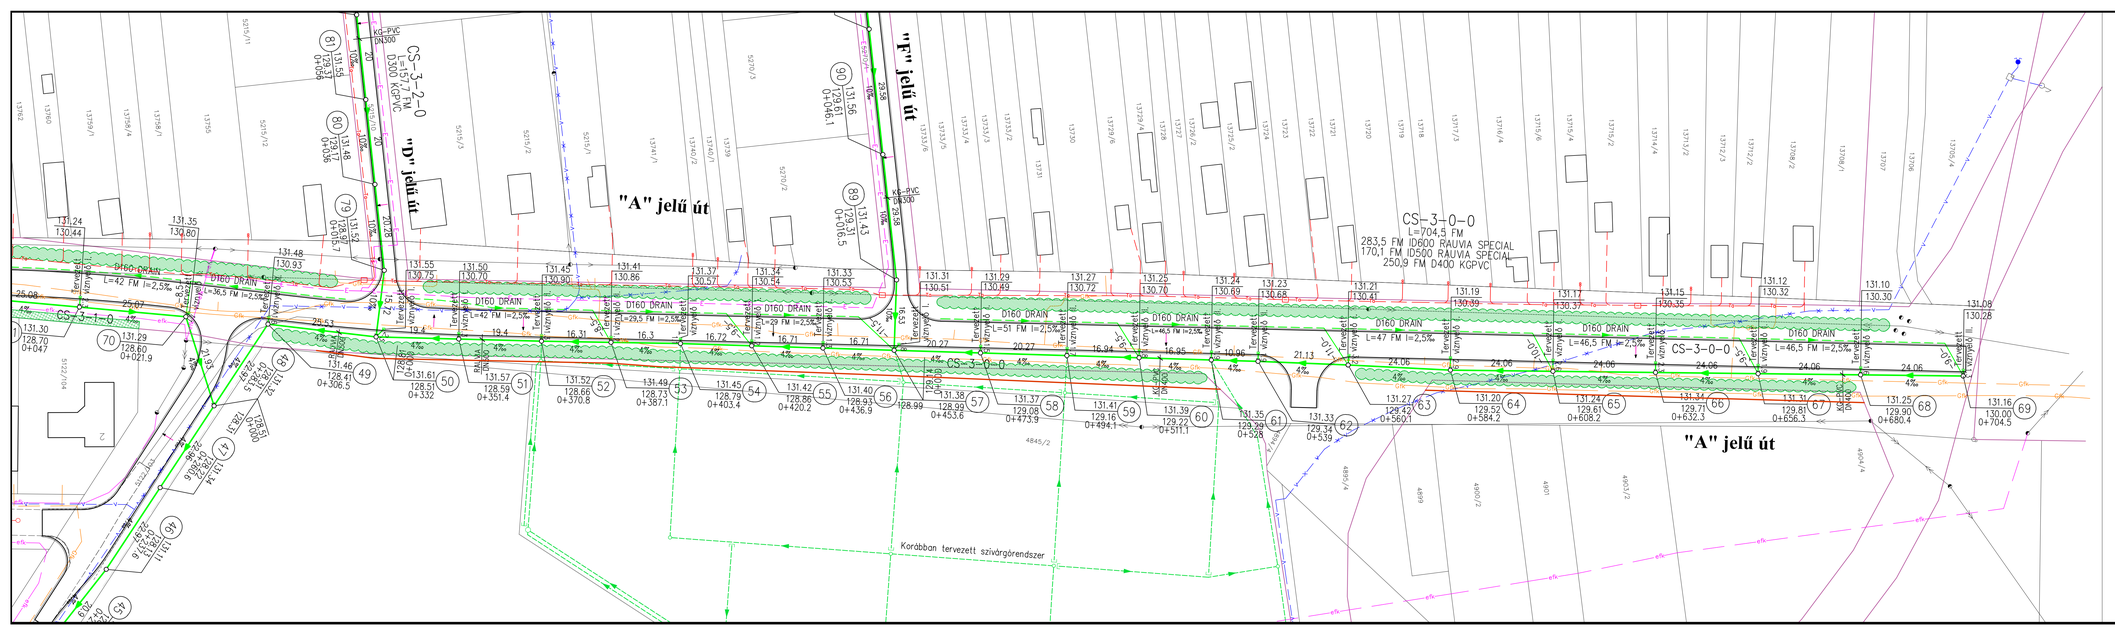


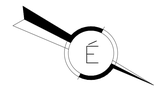

M 1:500

JELMAGYARÁZAT:

- meglévő vízvezeték
- meglévő szennyvízcsatorna
- meglévő csapadékvíz csatorna
- meglévő elektromos földkábel
- meglévő elektromos légvezeték
- meglévő gázvezeték
- meglévő telefon alépítmény
- tervezett elektromos földkábel (Pannon Inferior Kft.)
- korábban tervezett szivárgórendszer
- tervezett távközlési vezeték
- tervezett csapadékcsatorna
- tervezett draincsatorna
- tervezett zöldfelület

Kapcsolódó tervek: CSK-1,-2,-4,-

HIDROSZ	Hidrosz Tervező és Vállalkozó Bt. 7100 Szekszárd, Augusz Imre utca 9-11. Tel.: 74/410-565 Fax.: 74/512-175 Email: hidrosz@gmail.com				Tervszám: 1710/11
Munka megnevezése: Paks, Vöcika területén kialakítandó lakóteleles övezet vízellátás, szennyvízelvezetés, csapadékvíz elvezetés kiviteli terve (A jelű Út)					Dátum 2014.04.29.
Rajzcím: Részletes helyszínrajz a csapadékvíz elvezetésről III.					Rajzszám: CSK – 3
Ez a terv a HIDROSZ Bt. szellemi tartalma. Továbbadásához vagy sokszorosításához a HIDROSZ Bt. írásos engedélye szükséges.	Tervező munkatárs: Herczég István	Vezető tervező: Kovács József	Vezető tervező szám: VZ–T/17–0057	Ügyvezető: Kovács József	Méretarány: 1: 500