
33/2016. (VIII. 22.) önkormányzati rendelet 1. melléklete

B13a

1:2000 (A3-ban nyomtatva 1:4000)

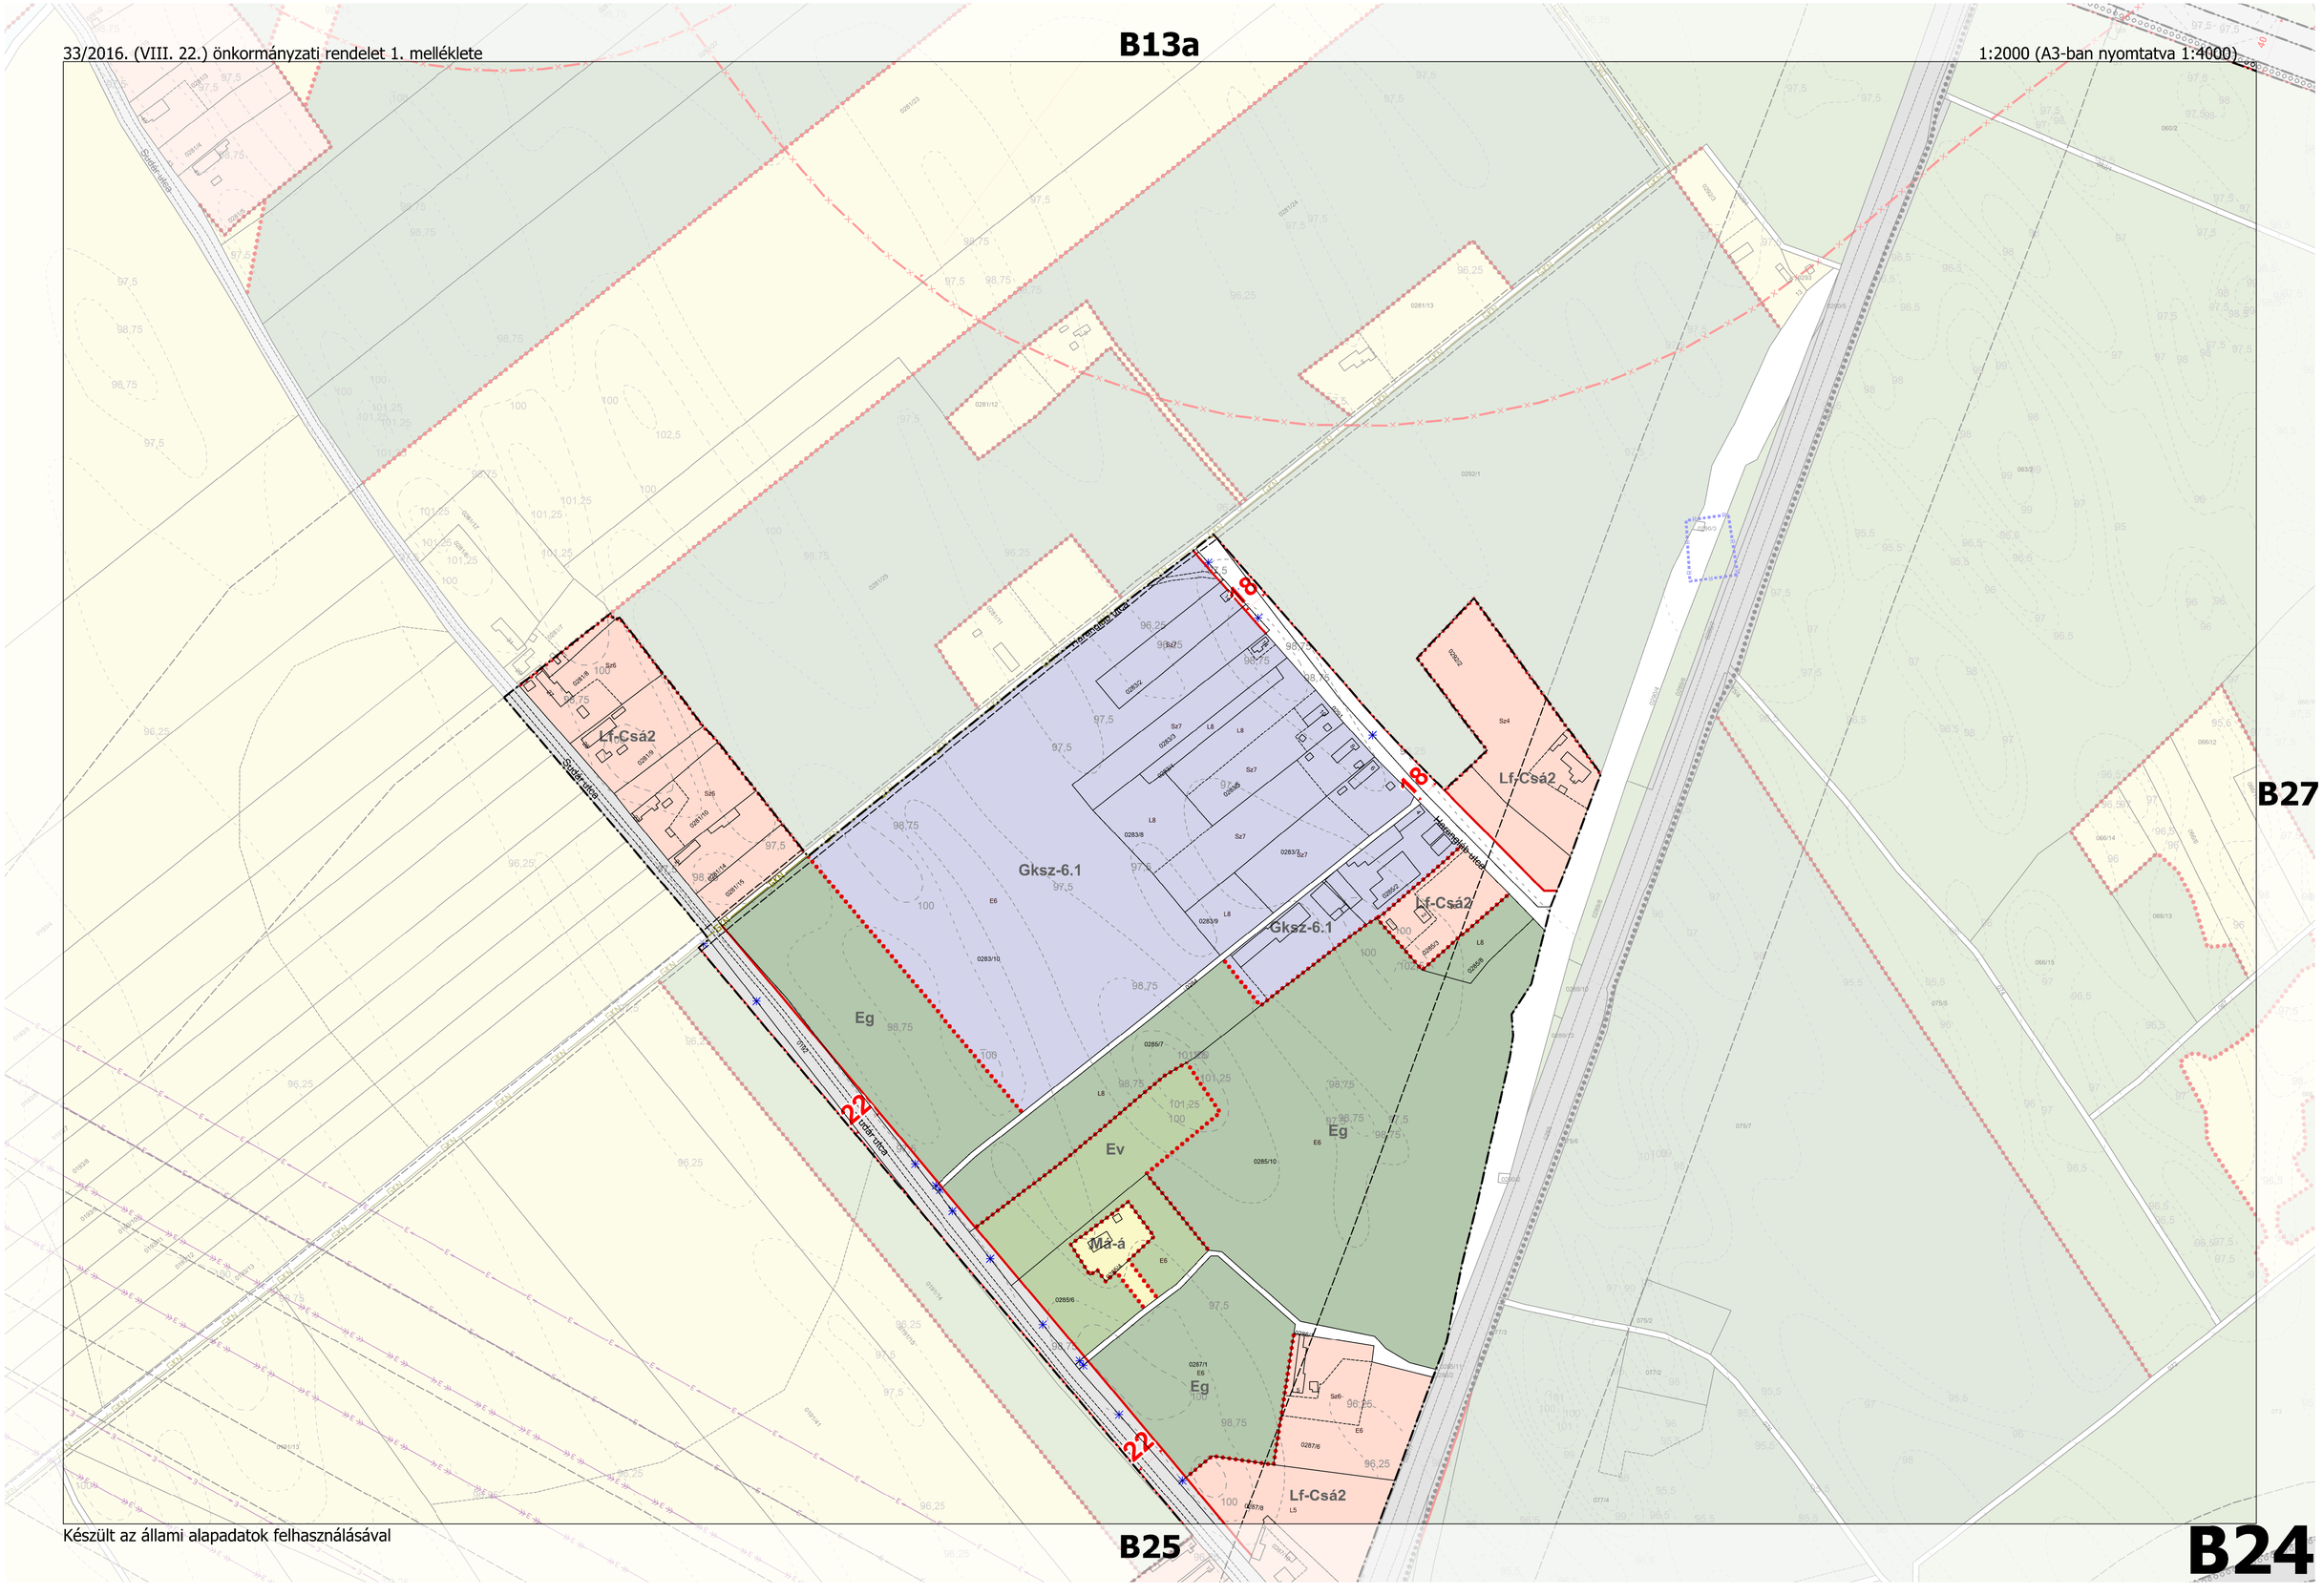

Készült az állami alapadatok felhasználásával

33/2016. (VIII. 22.) önkormányzati rendelet 1. melléklete

1:2000 (A3-ban nyomtatva 1:4000)

B24

B27

B25a

B25

CSÁMPA BELTERÜLET

Készült az állami alapadatok felhasználásával

33/2016. (VIII. 22.) önkormányzati rendelet 1. melléklete

B25

1:2000 (A3-ban nyomtatva 1:4000)

Dunaszentgyörgyi
láperdő TT

Készült az állami alapadatok felhasználásával

B25a

33/2016. (VIII. 22.) önkormányzati rendelet 1. melléklete

1:4000 (A3-ban nyomtatva 1:8000)

B12

B13

B13a

DUNASZENTBENEDEK

B27


B26

Készült az állami alapadatok felhasználásával

B26

B24

B27

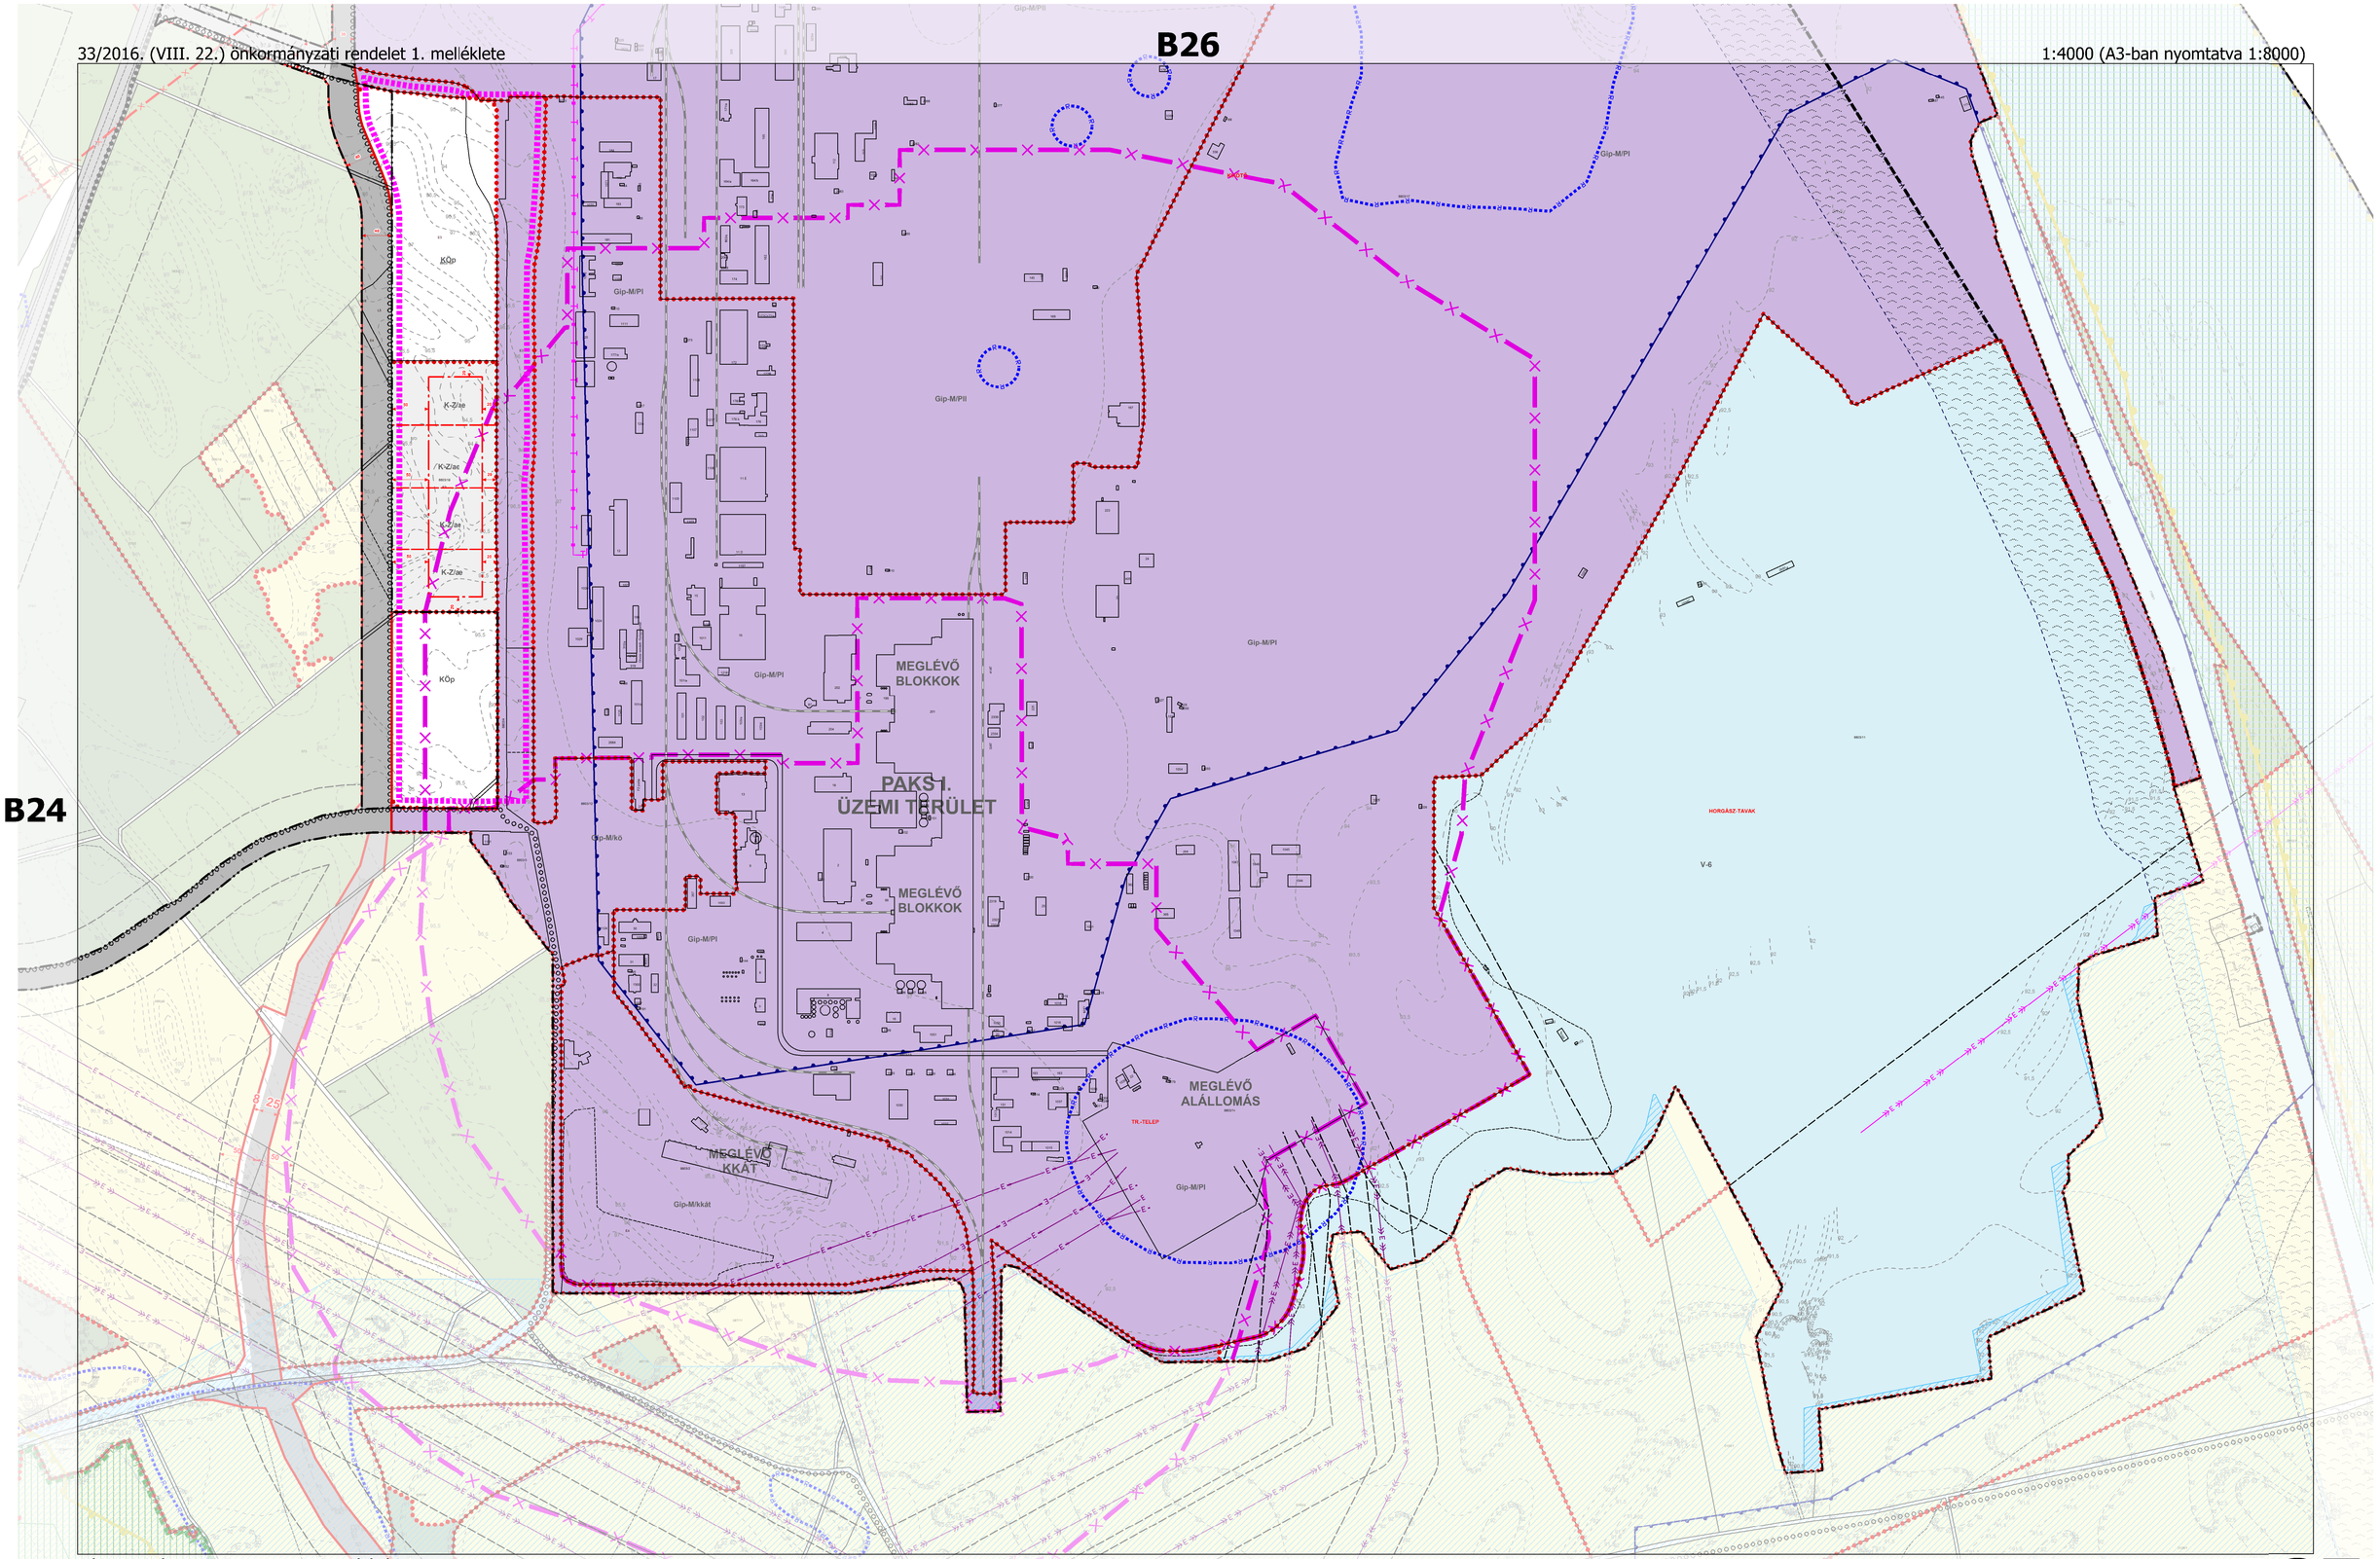

Készült az állami alapadatok felhasználásával