

JELMAGYARÁZAT

ÁLTALÁNOS ELEMÉK

- Közigazgatási határ
- Belterületi határ - meglévő
- Belterületi határ - tervezett

SZABÁLYOZÁSI ELEMÉK

- Szabályozási vonal (tervezett közterületi telekhatár)
- Építési övezet, övezet határa
- Építési övezet, övezet jele
- Lk-3.2
- Javasolt telekhatár
- * * Kötelező/javasolt megszüntetés
- Irányadó építési hely
- Építési vonal
- Építési határvonal
- Telekalakítási egység határa
- Közterületi megnyitás
- Megtartásra javasolt épület
- Telken belüli kötelező zöldfelület
- Közterületi kötelező zöldfelület
- Telken belüli kötelező zöldsáv
- Telken belüli kötelező fasor
- Kerékpárút meglévő és tervezett
- PARKOLÓ G 100
- Jelentős parkoló határa és férőhelyszáma
- Gyalogos és vegyeshasználatú út
- Különszintű gyalogos kapcsolat
- Gyalogos átvjárás
- Vasútvonal
- Iparvágány

VÉDELEMEL ÉS KORLÁTOZÁSSAL ÉRINTETT TERÜLETEK, EGYÉB ELEMÉK

- Örökségvédelem - Művi értékvédelem
- Világörökségi várományos helyszín határa/területe
- Világörökségi várományos helyszín védőövezetének határa/területe
- Műemlék
- Műemlék telke
- Műemléki környezet határa/területe
- Régészeti lelőhely határa
- Helyi jelentőségű védett érték
- Helyi értékvédelmi terület határa

Táj- és természetvédelem

- Natura 2000 terület határa/területe
- Tájvédelmi körzet (TK) határa
- Országos jelentőségű természetvédelmi terület (TT, "ex lege" védett láp) határa
- Országos jelentőségű védett természeti emlék (földtani alapszelvény) határa
- Országos ökológiai hálózat - magterület határa/területe
- Országos ökológiai hálózat - ökológiai folyosó határa/területe
- Tájképvédelmi szempontból kiemelten kezelendő terület határa/területe
- Helyi jelentőségű természetvédelmi terület határa/területe
- Helyi jelentőségű védett természeti érték (fa, fasor)

KÖRNYEZETVÉDELEM, EGYÉB KORLÁTOZÓ TÉNYEZŐK

- Vízbázis belső védőidom határa
- Vízbázis külső védőidom határa
- Vízbázis hidrogeológiai védőidom "A" zóna határa
- Vízbázis hidrogeológiai védőidom "B" zóna határa
- Vízbázis hidrogeológiai "B" védőterület határa
- Országos vízminőség-védelmi terület
- Elsőrendű árvízvédelmi védvonal, nagyvízi meder területének határa
- Fakadó vízzel veszélyeztetett terület határa/területe
- Belvízjárta terület határa/területe
- Kedvezőtlen földtani adottságú terület határa/területe ("C" kategória)
- Közepes földtani adottságú terület határa/területe ("B" kategória)
- Asványi nyersanyag tekintetében megkutatott terület határa/területe
- Atomerőmű biztonsági övezetének határa
- Telephely védőterület, védőtávolság határa
- Közmű és közlekedési védősáv határa
- Tiltott légtér
- Vízügyi szempontból korlátozottan beépíthető terület


KÖZMŰVEK KORLÁTOZÁSAI

- 400 kV-os villamosenergia légvezeték az oszlop tengelyétől mért biztonsági övezettel (meglévő és tervezett)
- 132 kV-os villamosenergia légvezeték az oszlop tengelyétől mért 18-18 m-es biztonsági övezettel
- Nagyközép-nyomású földgázvezeték
- Távhővezeték
- Adó-, vevőtorony, átváltó állomás

EGYÉB JELEK

- Közüti közlekedési területek**
- Gyorsforgalmi út (autópálya), országos főút (I. és II. rendű), országos mellékút (összekötő út)
- Városi főút (II. rendű)
- Városi gyűjtőút
- Kiszolgáló út, külterületi helyi jelentőségű és egyéb alsóbbrendű út

BEL- ÉS KÜLTERÜLETI SZELVÉNYKIOSZTÁS

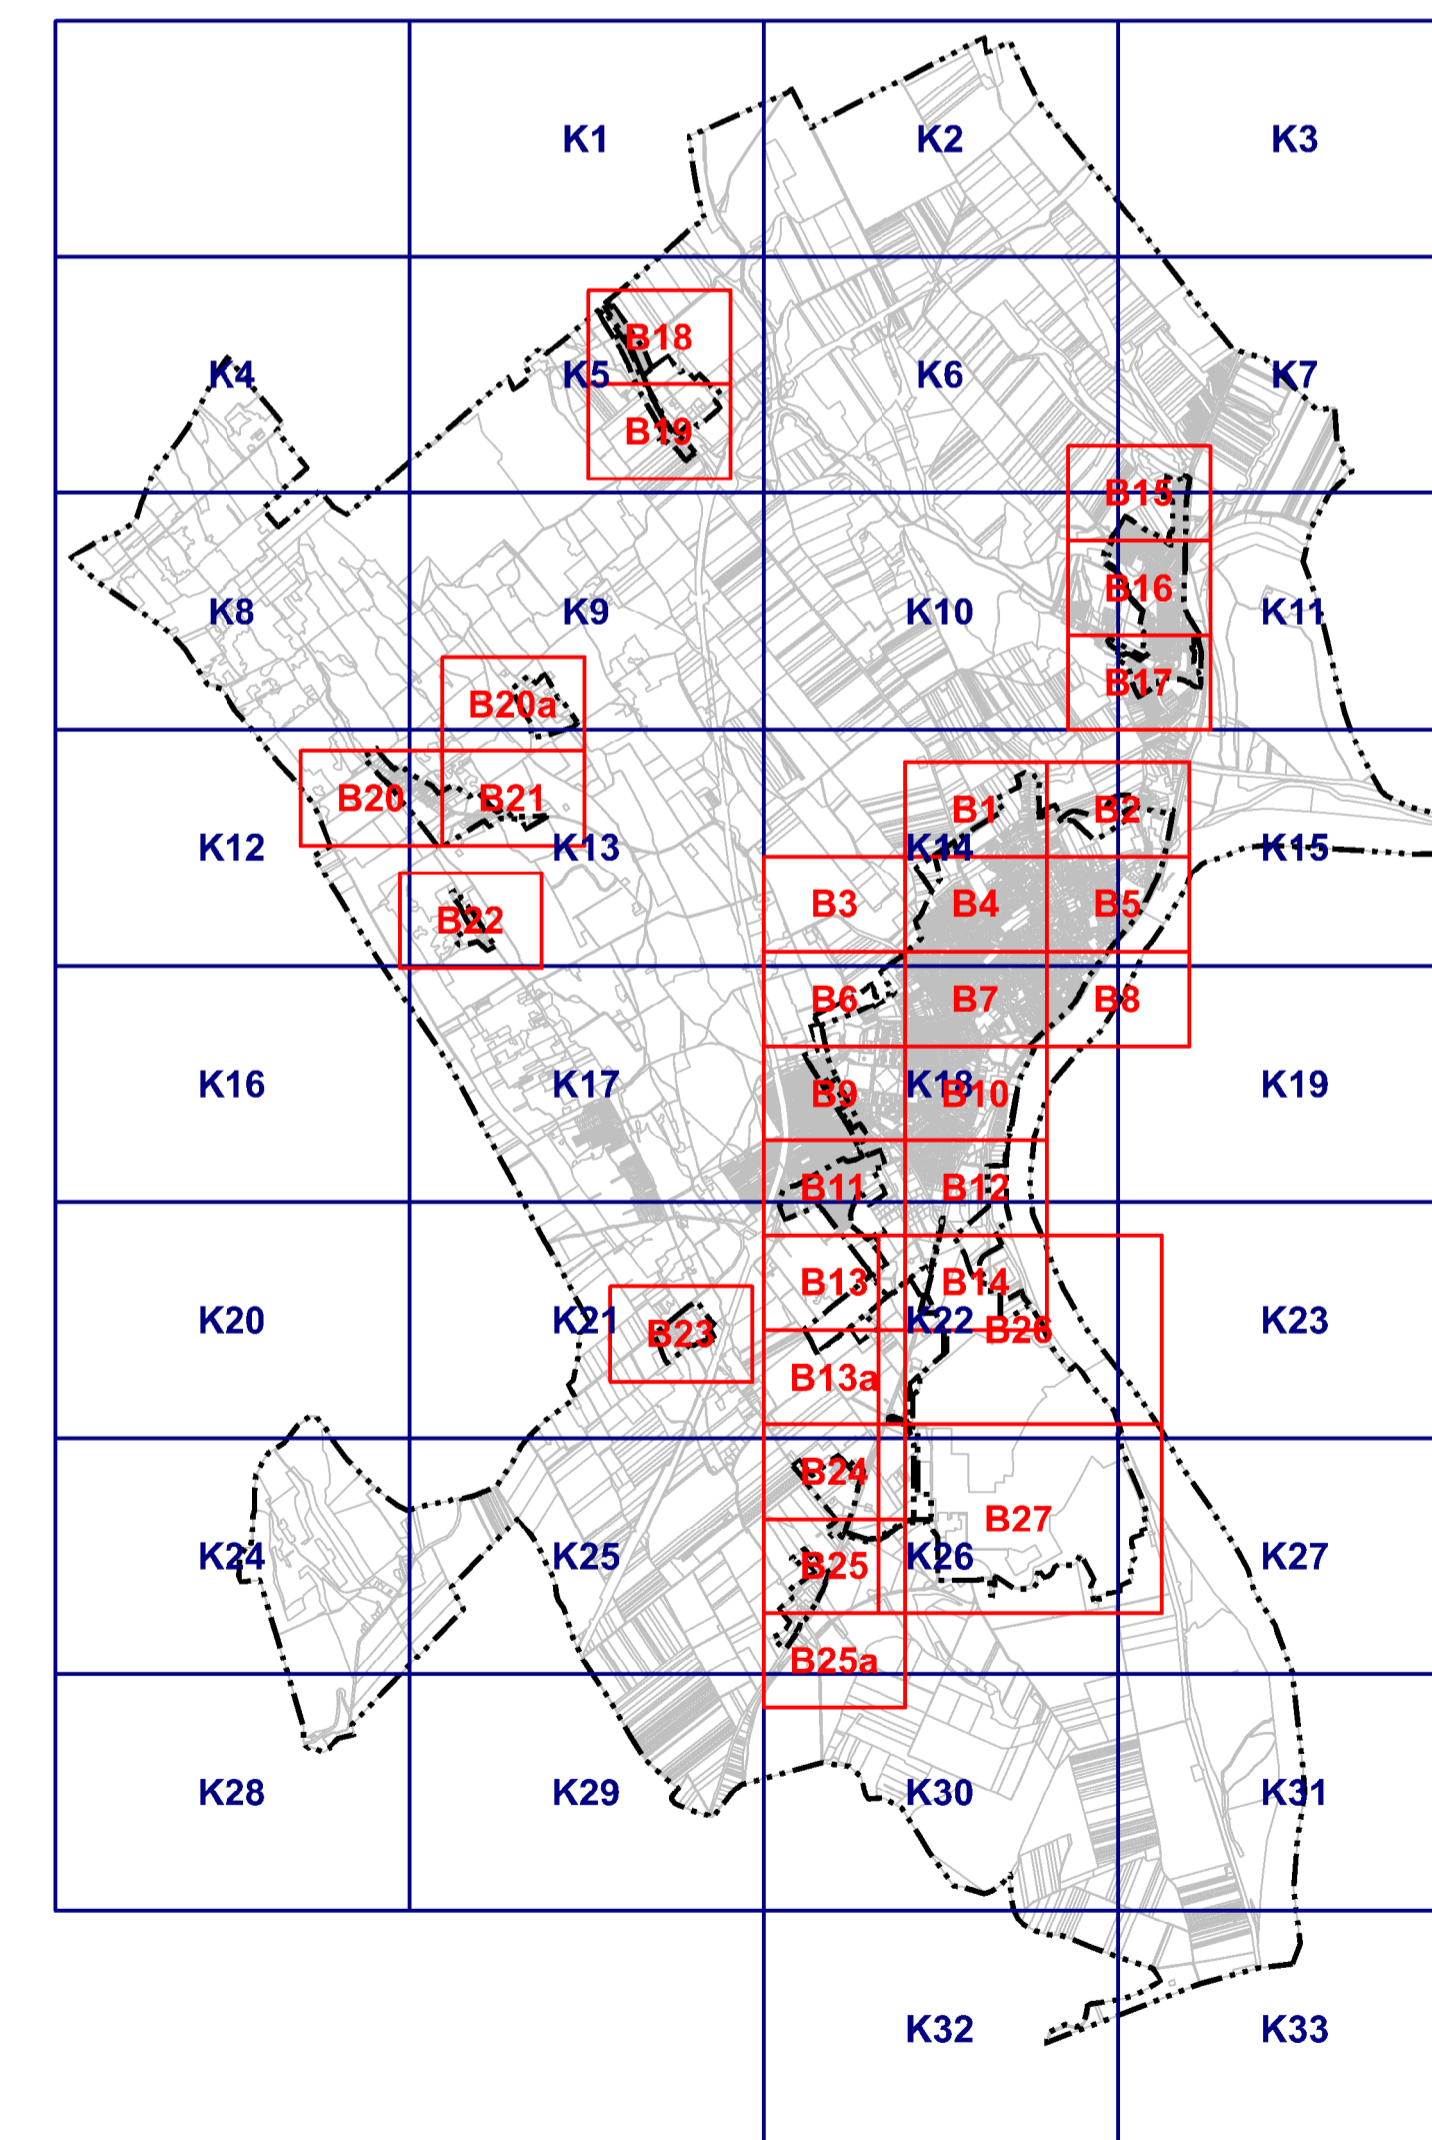

Hitelesítés:
 Paks Város Önkormányzatának Képviselő Testülete a 33/2016. (VIII. 22.) számú Szabályozási Terv módosítását a .../2019. (... ..) számú rendelettel fogadta el.
 Paks,
 jegyző P.H.

Paks Város Önkormányzata
7030 Paks, Dózsa György út 55-61.

Paks Város
településrendezési tervei

Tervlap címe:
Szabályozási Terv

Tervlap jele: **SzT** Dátum: 2020. február

Méretarány, mértékléc:
 B1-B25 szelvények - 1:2.000
 B26-B27 szelvények - 1:4000
 K1-K33 szelvények - 1:5.000

Megjegyzés:
 A tervlap alaptérképe az állami alapadatok felhasználásával készült.
 Csak településrendezési célra használható!
 A tervlap eltérő méretarányú másolatainál távolság mérésre a mértékléccet kell használni.