

**PAKS VÁROS ÖNKORMÁNYZATA
KÉPVISELŐ-TESTÜLETE**

Szám: JT/149-185/2020.

KIVONAT

Készült: Paks Város Önkormányzata Képviselő-testülete 2020. június 29-én megtartott rendkívüli ülésének jegyzőkönyvéből

Tárgy: Önkormányzati tulajdonú ingatlanok egyesítése (882 hrsz., 883 hrsz.) és értékesítésre történő kijelölése (877/3 hrsz.)

159/2020. (VI. 29.) határozat:

1. Paks Város Önkormányzata Képviselő-testülete támogatja a paksi 882 hrsz.-ú és 883 hrsz.-ú ingatlanok egyesítését azt követően, hogy a 882 hrsz.-ú ingatlan bérlője kiköltözött.
2. Paks Város Önkormányzata Képviselő-testülete a paksi ingatlan-nyilvántartásban 883 hrsz. alatt felvett ingatlanból az 1. sz. melléklet alapján meghatározott 43 m² és a 877/3 hrsz. alatt felvett, 84 m² alapterületű kivett beépítetlen terület megnevezésű ingatlant értékesítésre kijelöli azzal, hogy az értékesítés összes költségét, ideértve az önkormányzat által megbízott független ingatlanszakértő általi értékbecslés elkészíttetését, az ügyvédi költséget és a tulajdonjog ingatlan-nyilvántartásbeli átvezetésének költségét a kérelmező viseli.
3. A 883 hrsz.-ú ingatlanból az 1. sz. melléklet alapján leválasztandó terület értékesítése az 1. pontban meghatározott ingatlanok egyesítésével egyidejűleg, telekalakítással vegyes adásvételi szerződés útján valósítható meg.
4. A Képviselő-testület felhatalmazza a polgármestert a szükséges jognyilatkozatok megtételére.

Felelős: Szabó Péter polgármester

Határidő: folyamatos

kmft.


Szabó Péter sk.
polgármester



Dr. Blazsek Balázs sk.
címzetes főjegyző


A kiadmány hitelélül:

Tandile G.

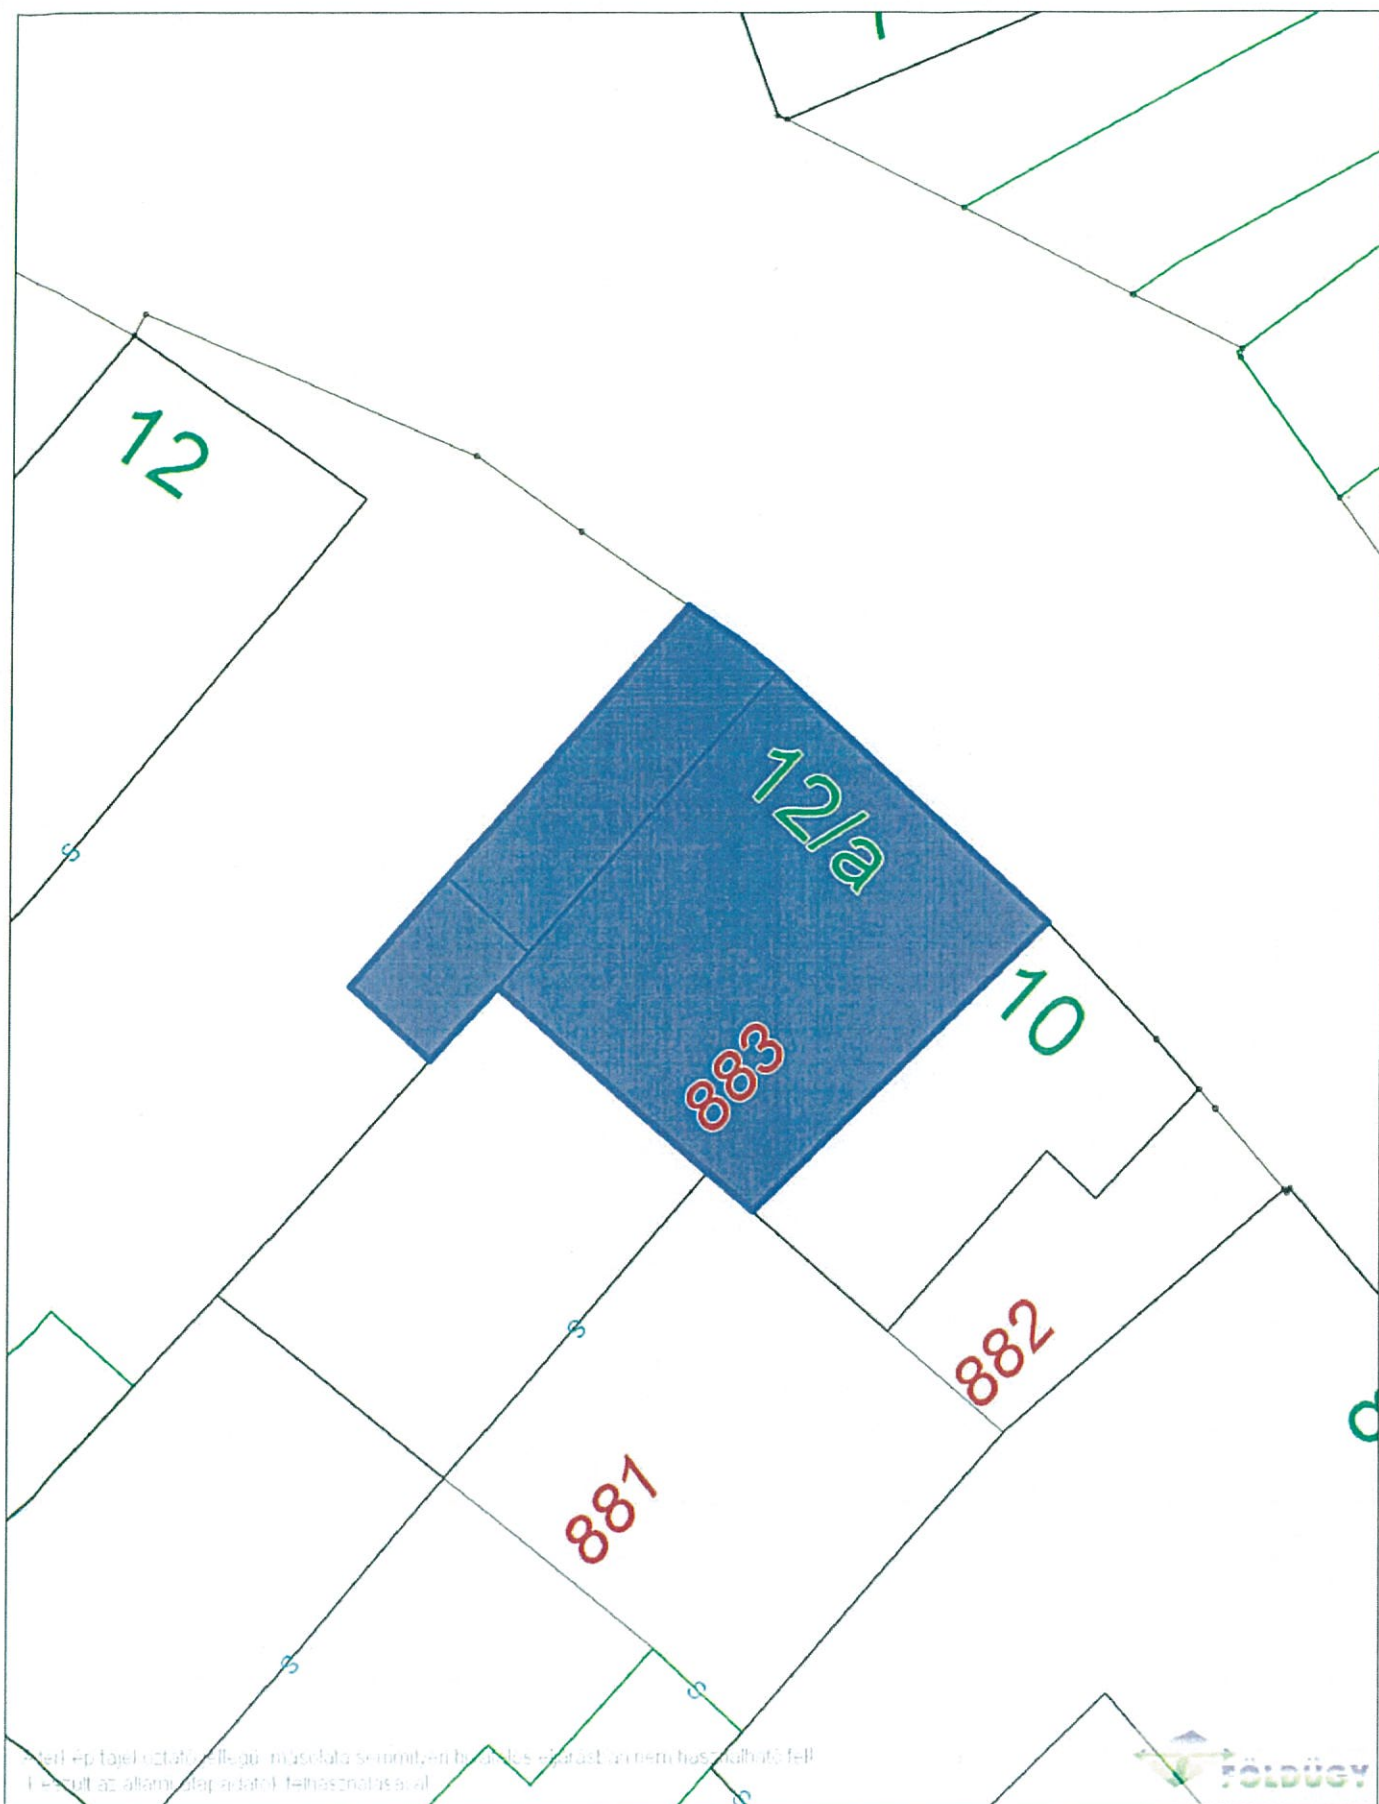

Dátum: 2020.06.25 08:38
Készítette: Rendszergazda
Méretarány: 1:200
Koordináta: 635928.71, 142542.06 - 635966.71, 142591.41
Megjegyzés:



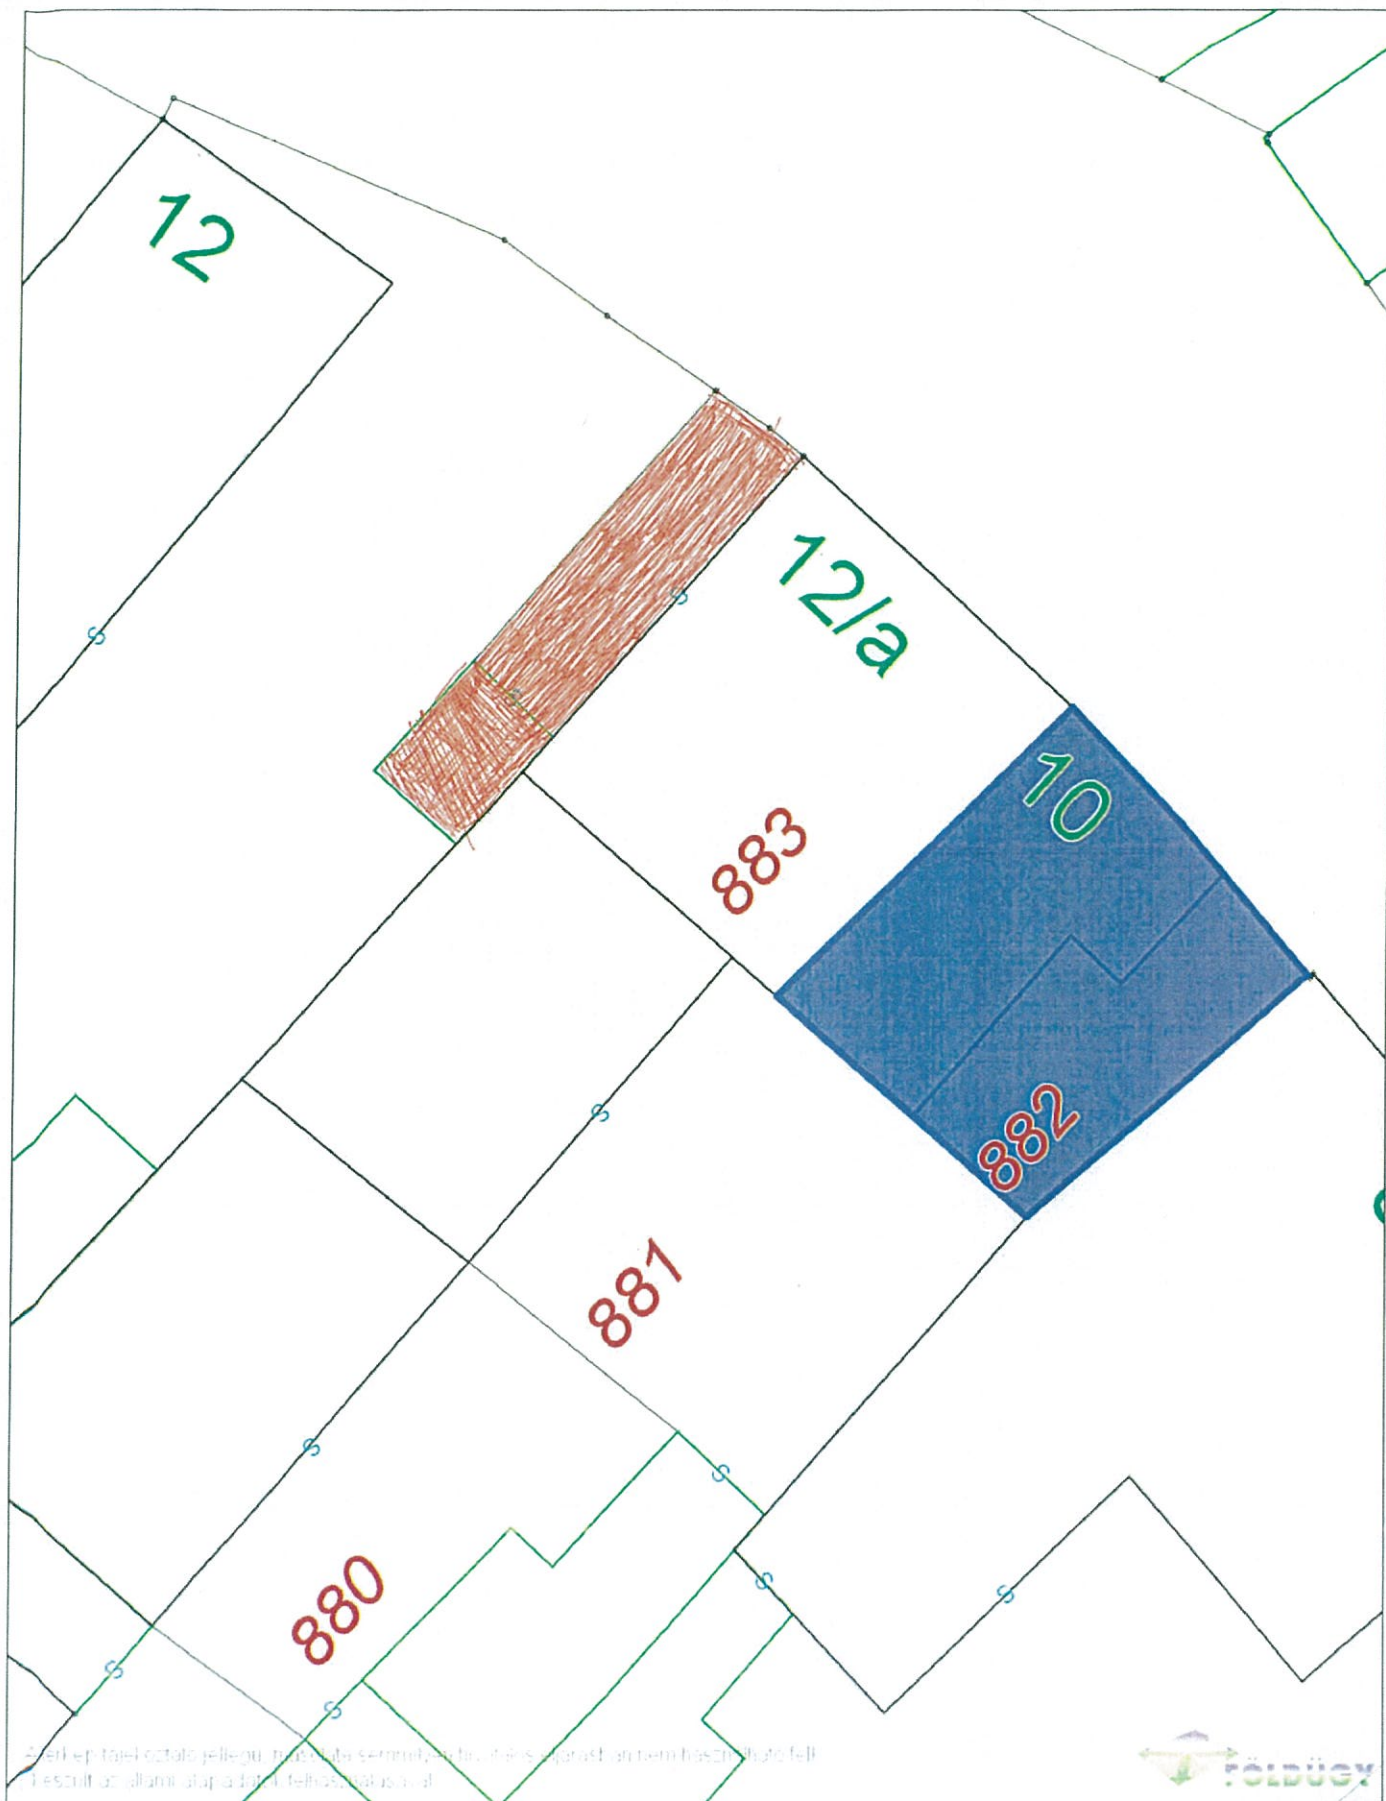


Földügy

Dátum: 2020.06.25 08:36
Készítette: Rendszergazda
Méretarány: 1:200
Koordináta: 635928.18, 142536.2 - 635966.18, 142585.56
Megjegyzés:





Dátum: 2020.06.25 09:27
Készítette: Rendszergazda
Méretarány: 1:500
Koordináta: 635884.36, 142475.82 - 635979.35, 142599.2
Megjegyzés:

